




Dwars- doorsneden retentiegebied Thorn-Wessem

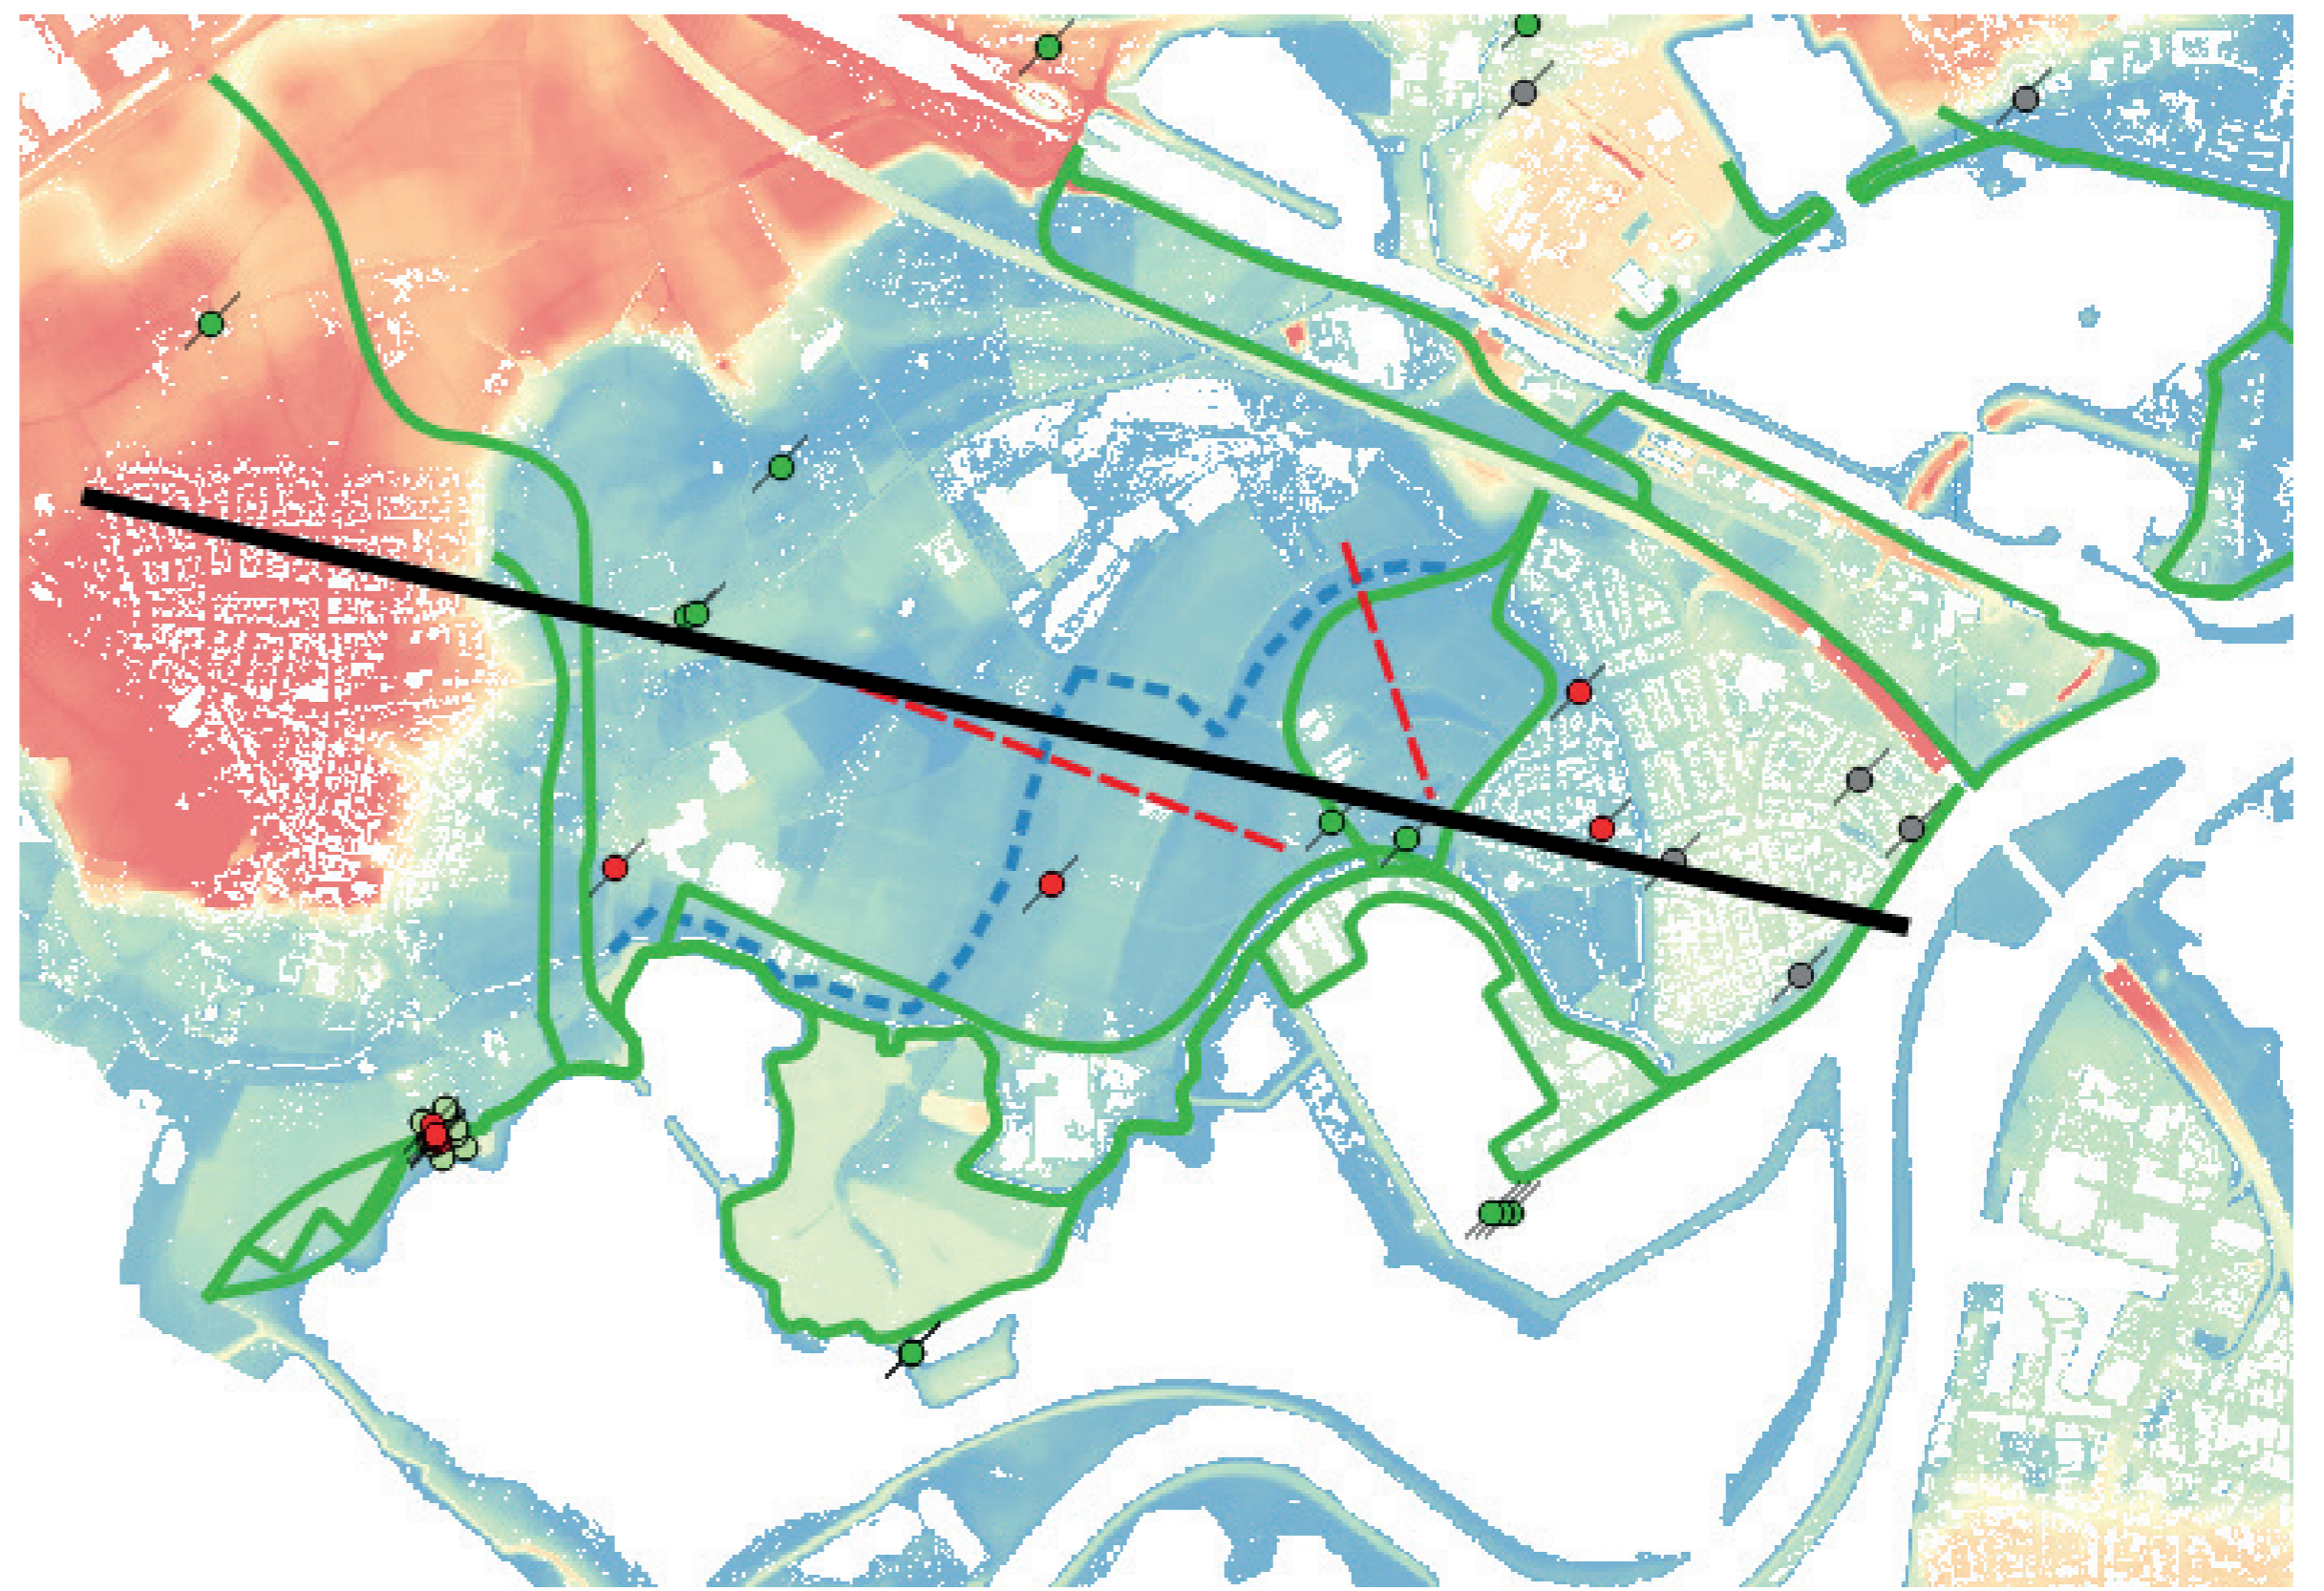

Locatie dwarsdoorsneden

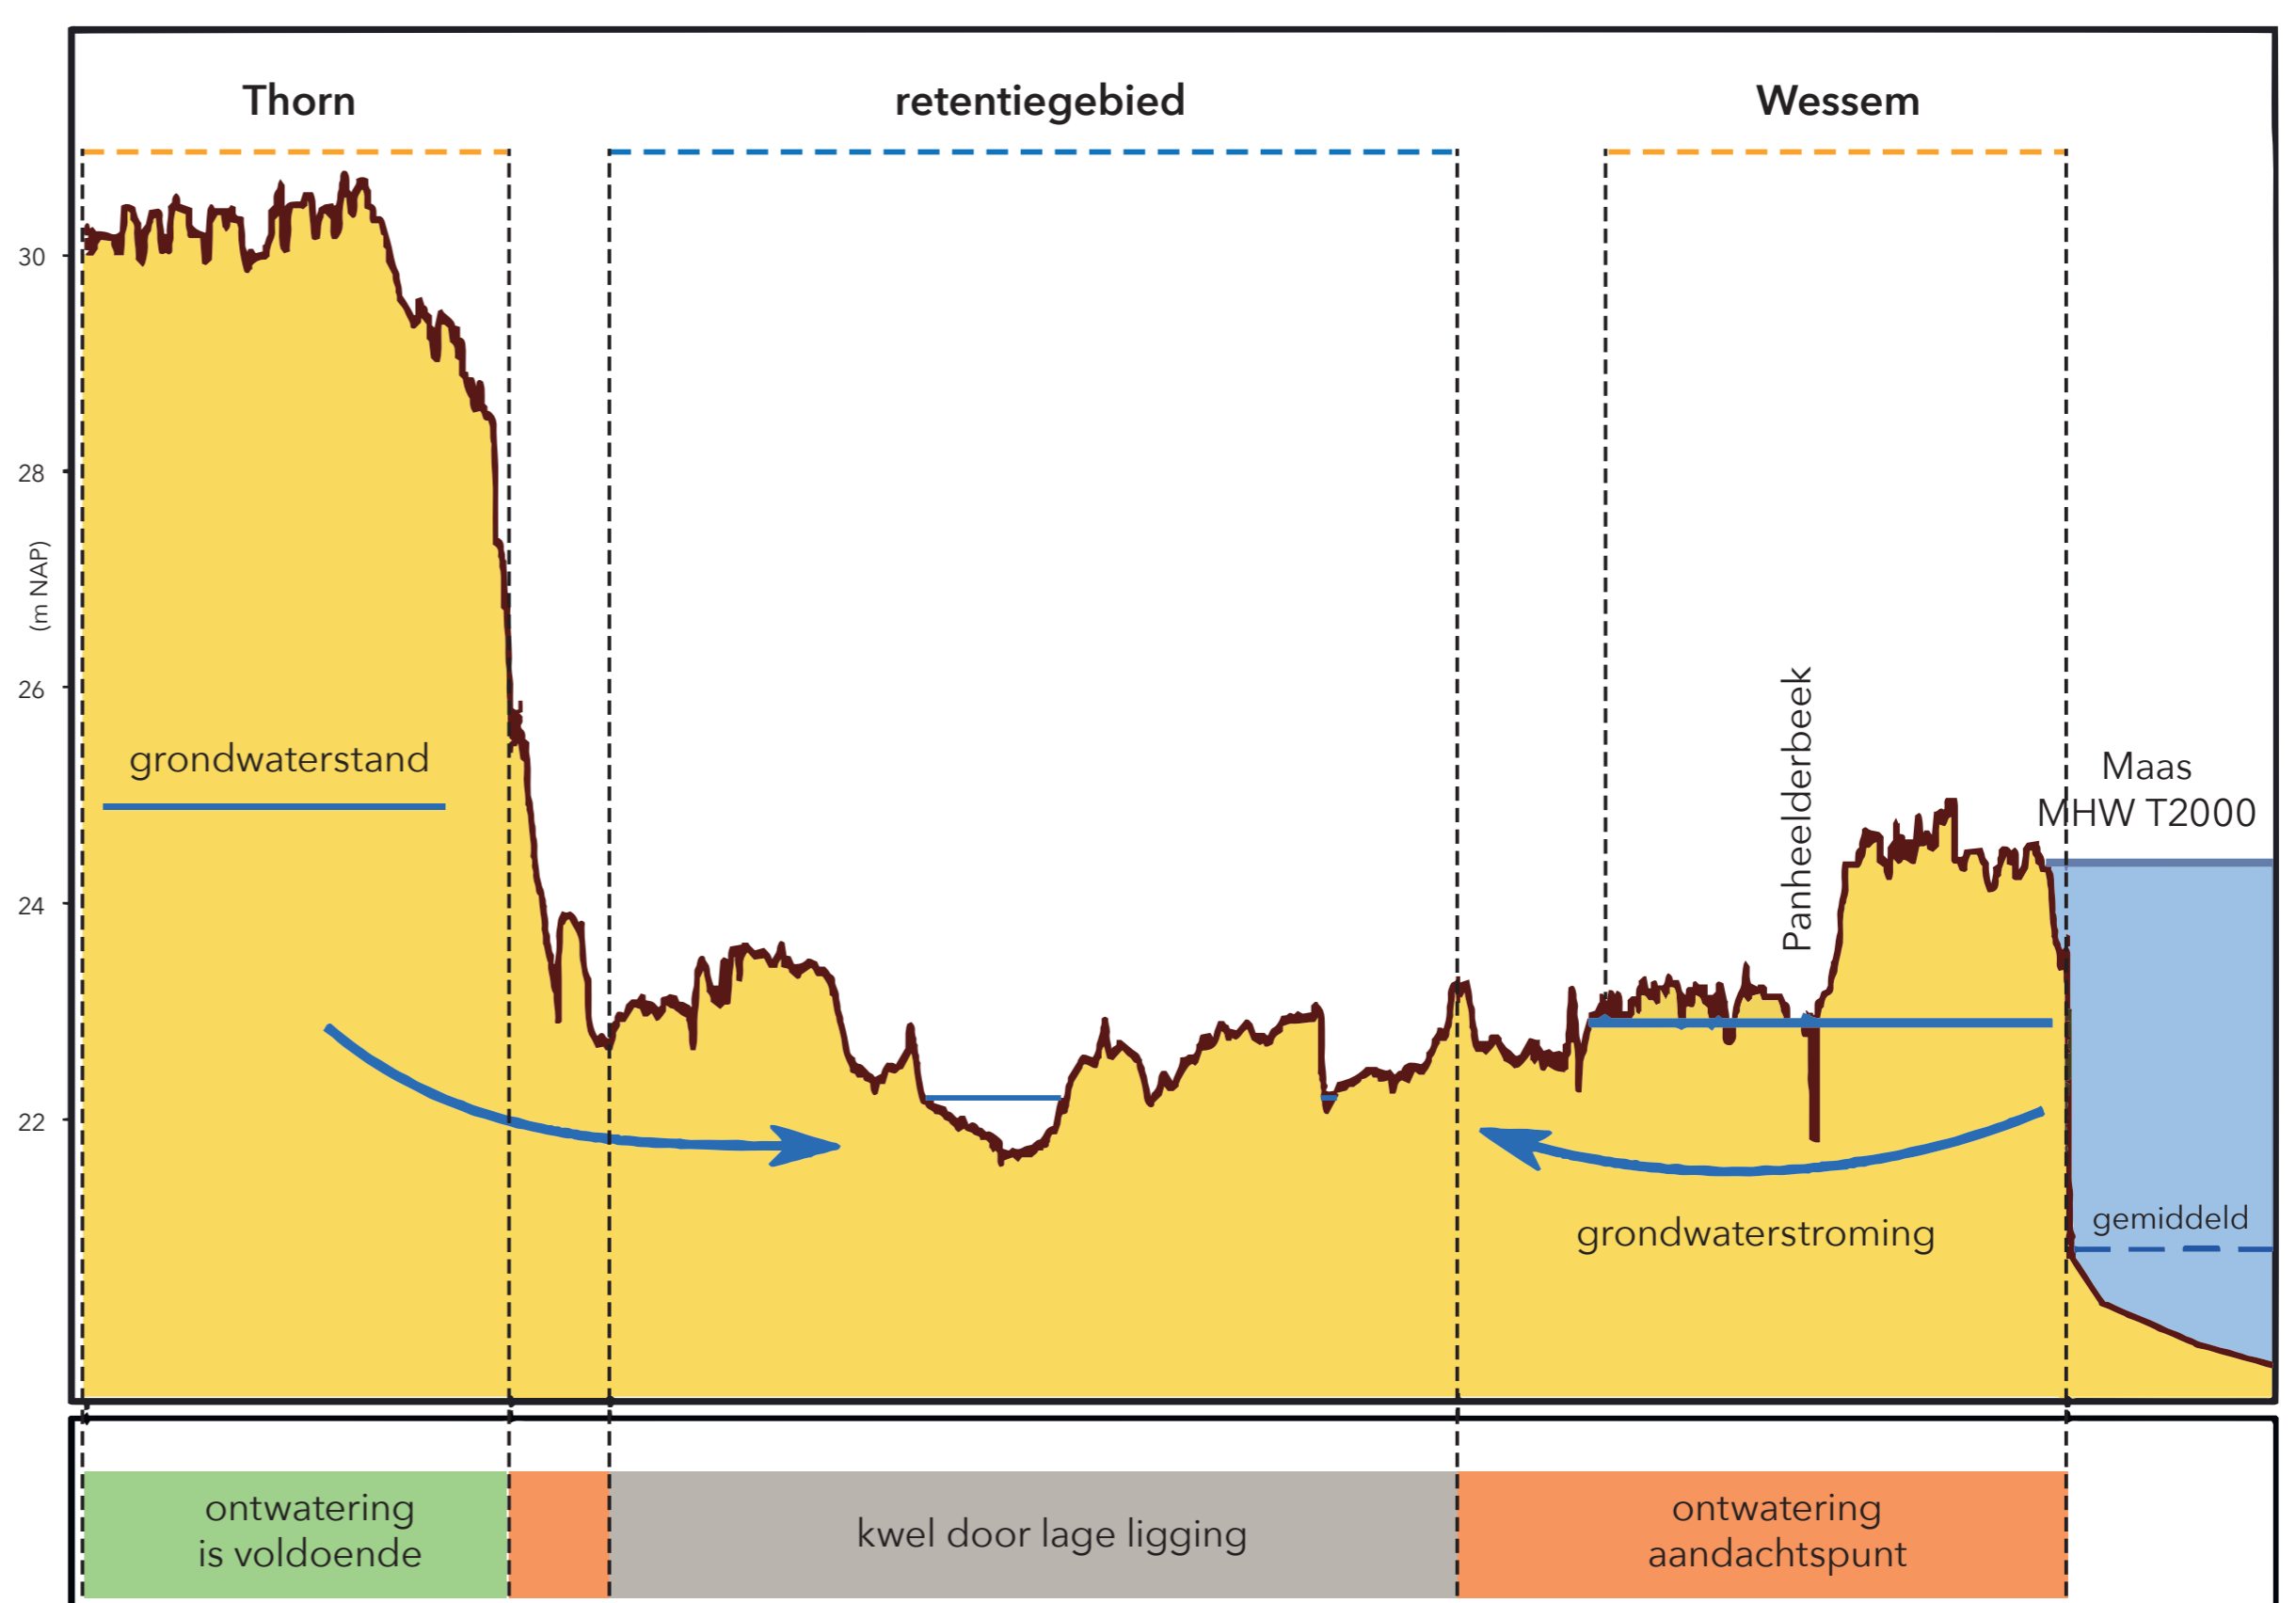

Grondwater in huidige situatie bij MHW

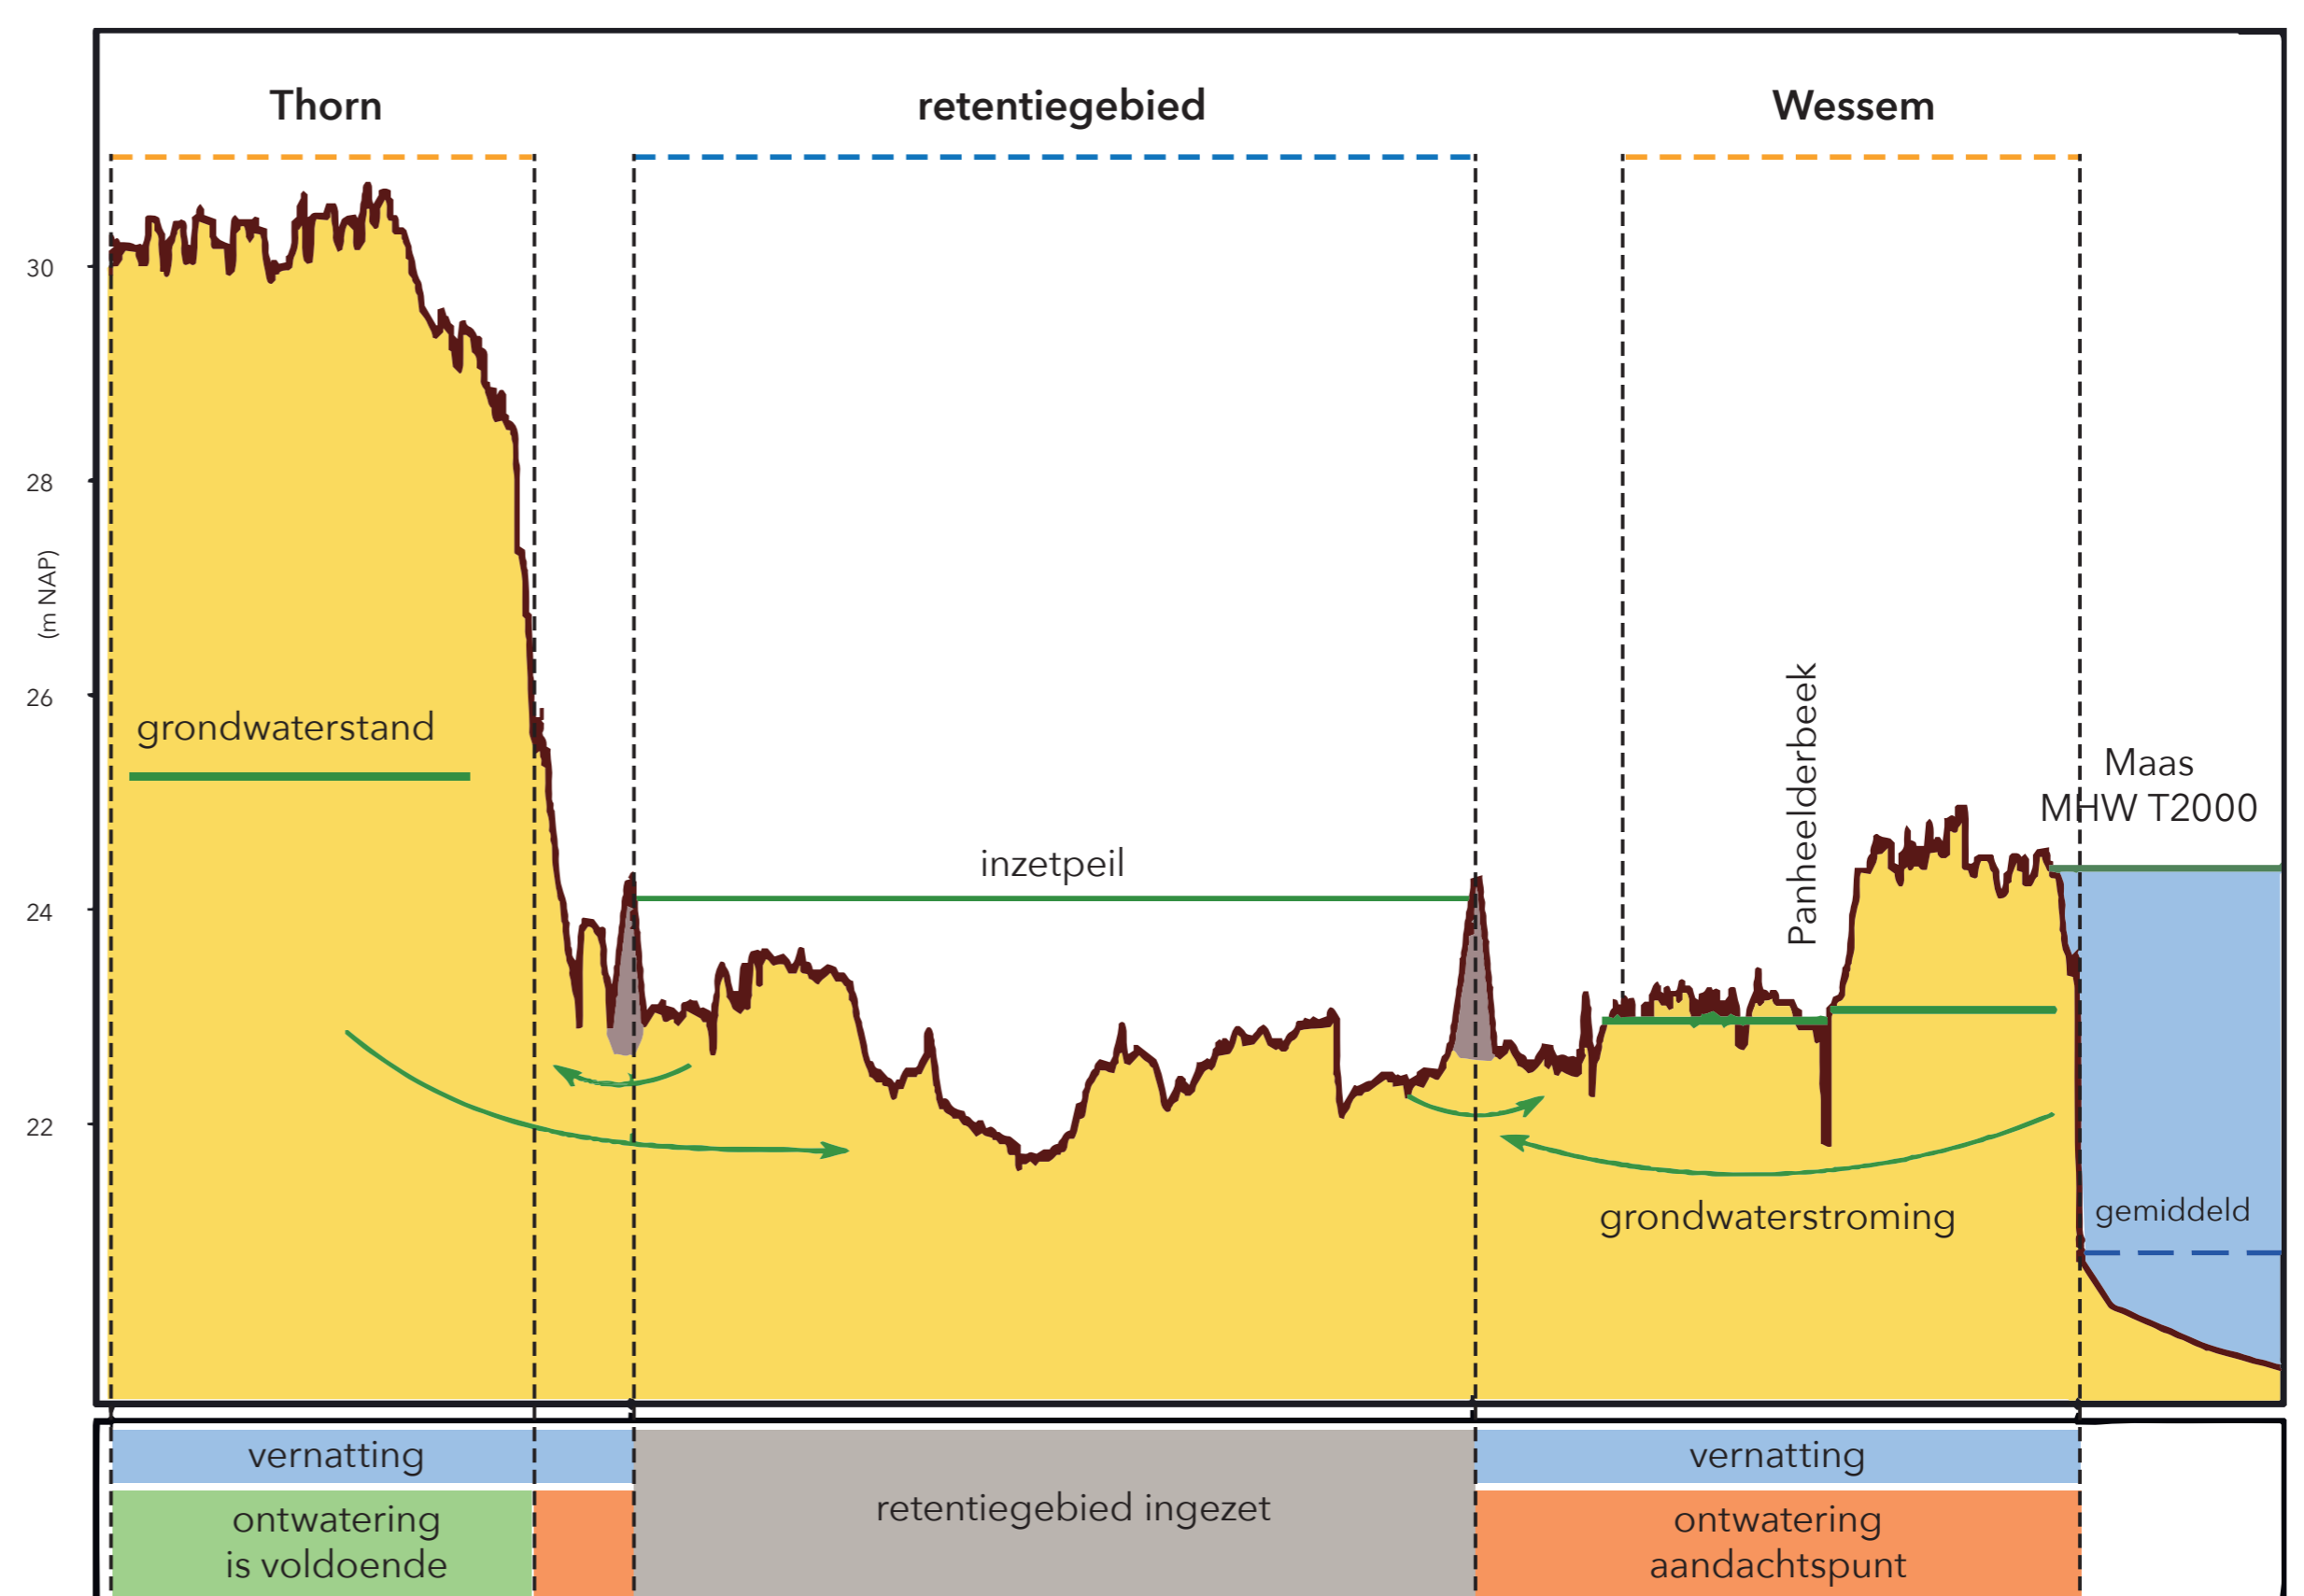


Grondwater na inzet retentiebekken bij MHW


Dwars- doorsneden Maasboulevard Wessem




1

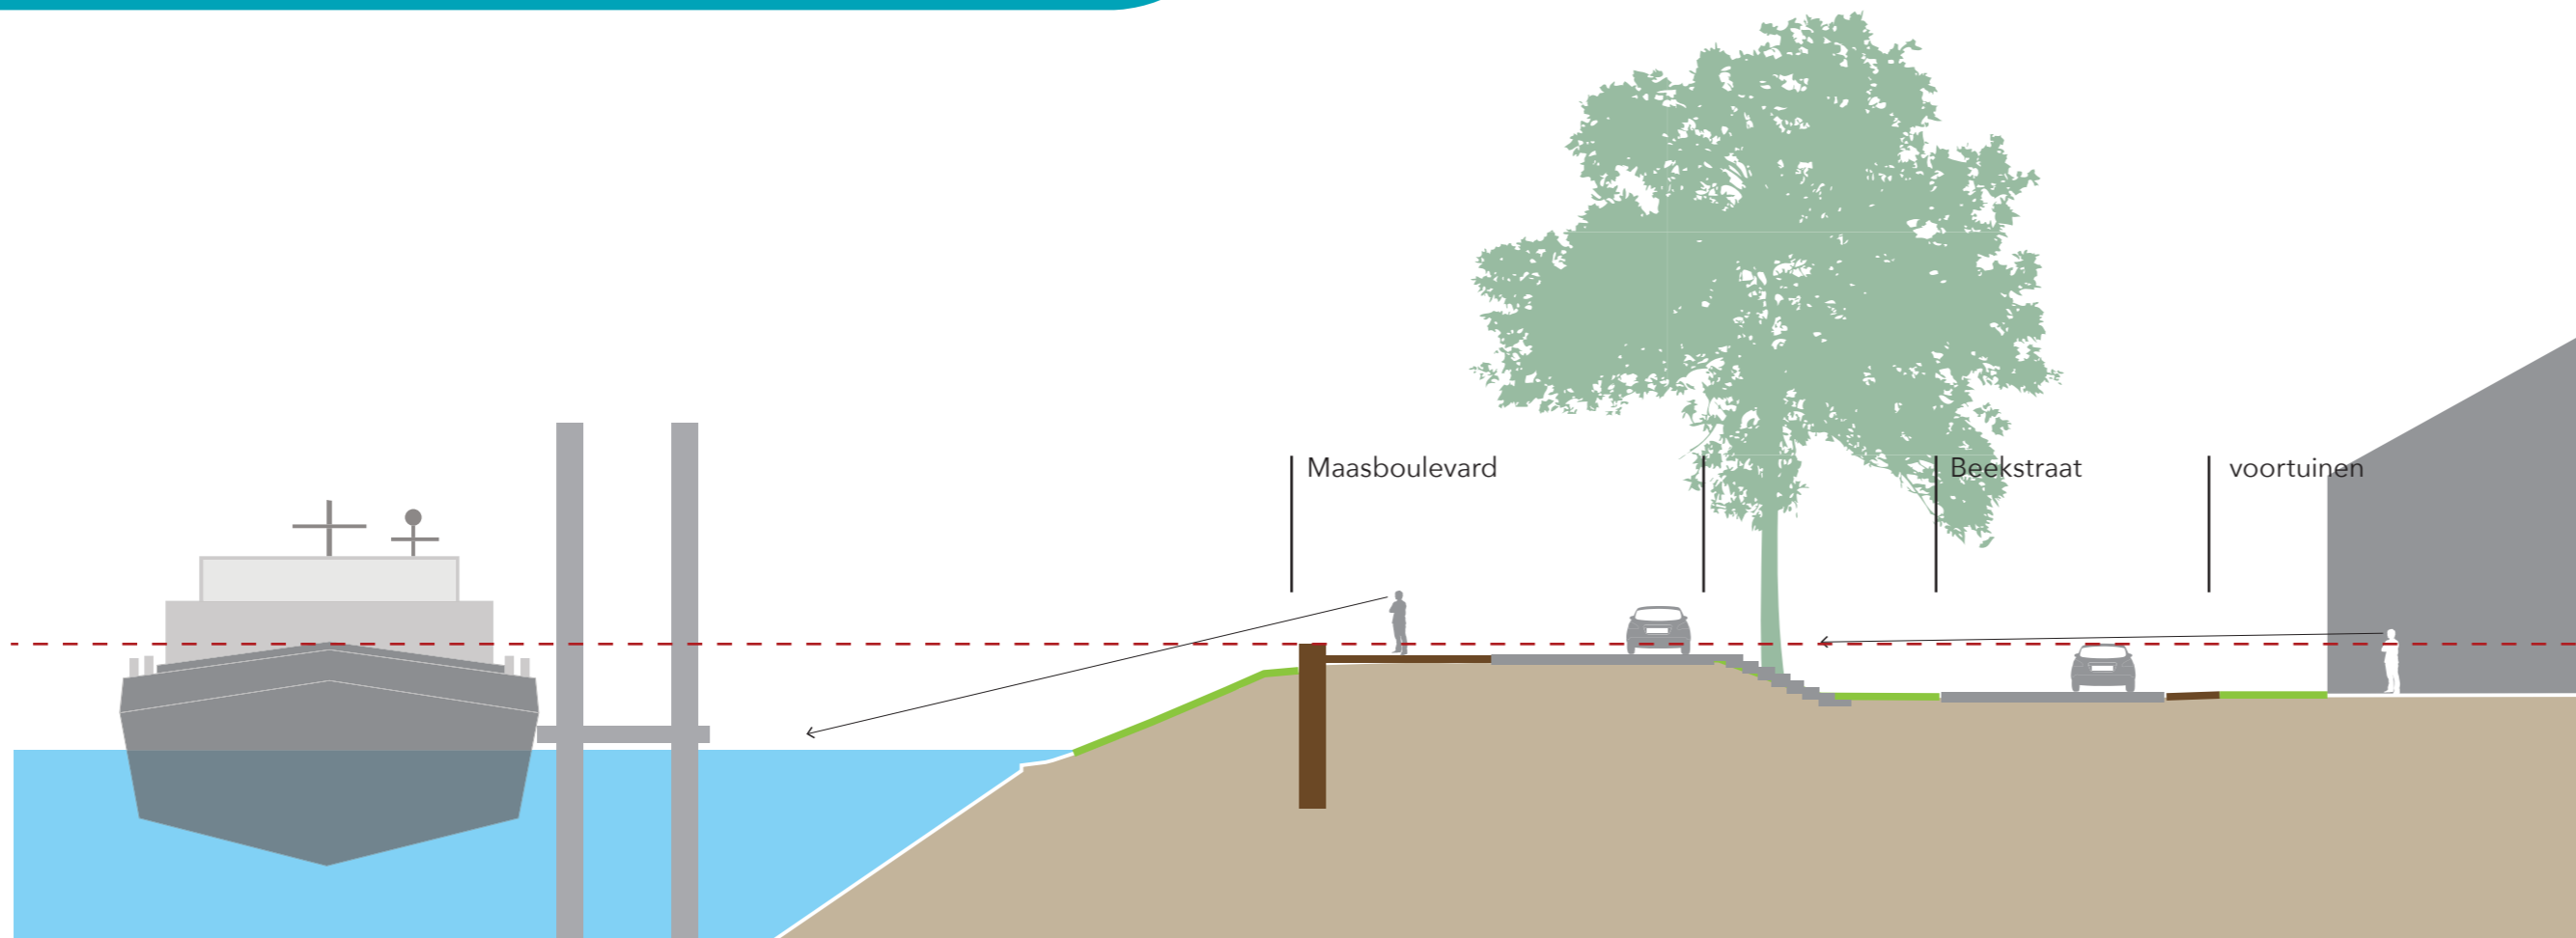


Huidige situatie

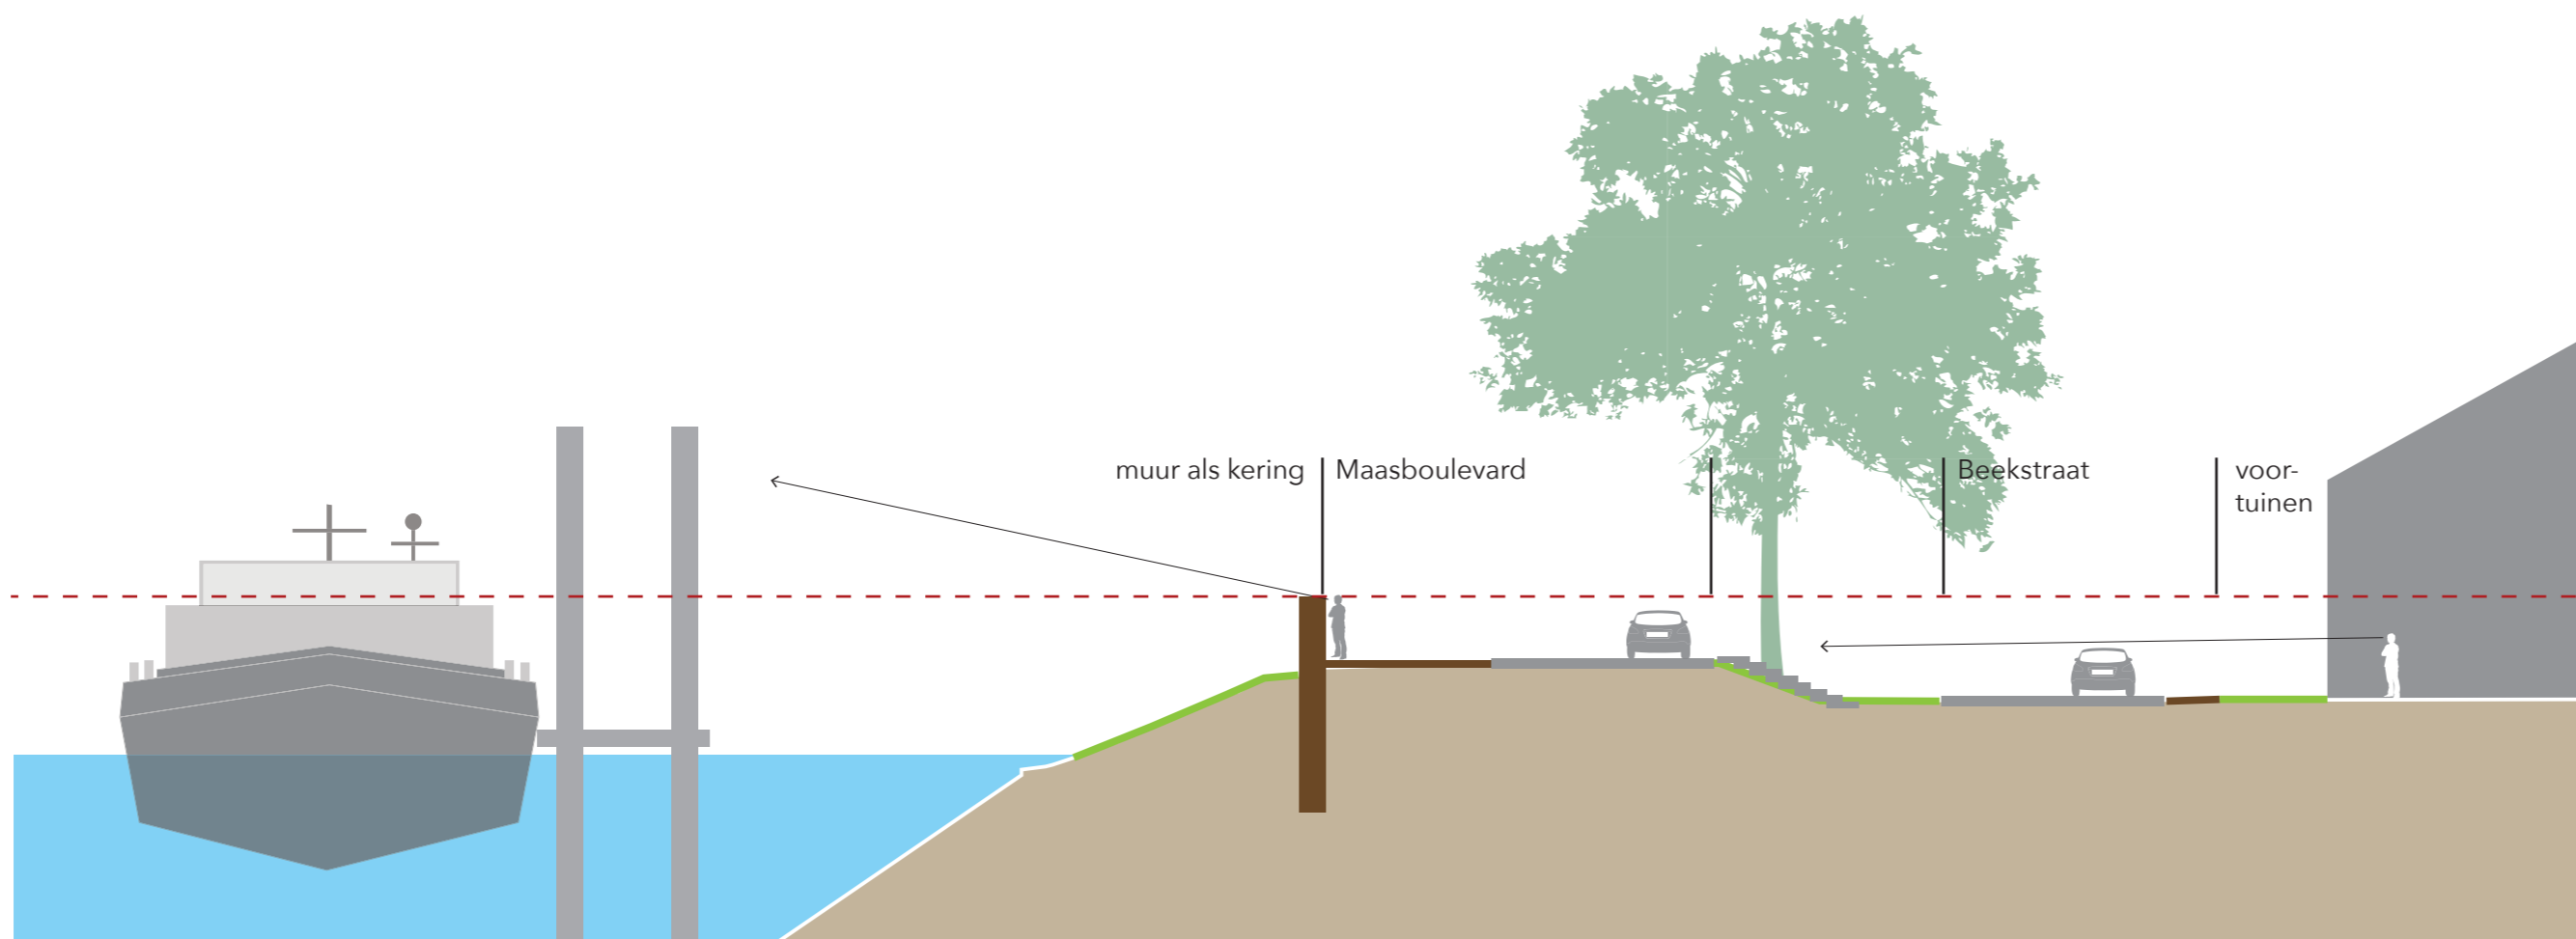

Vaste kering

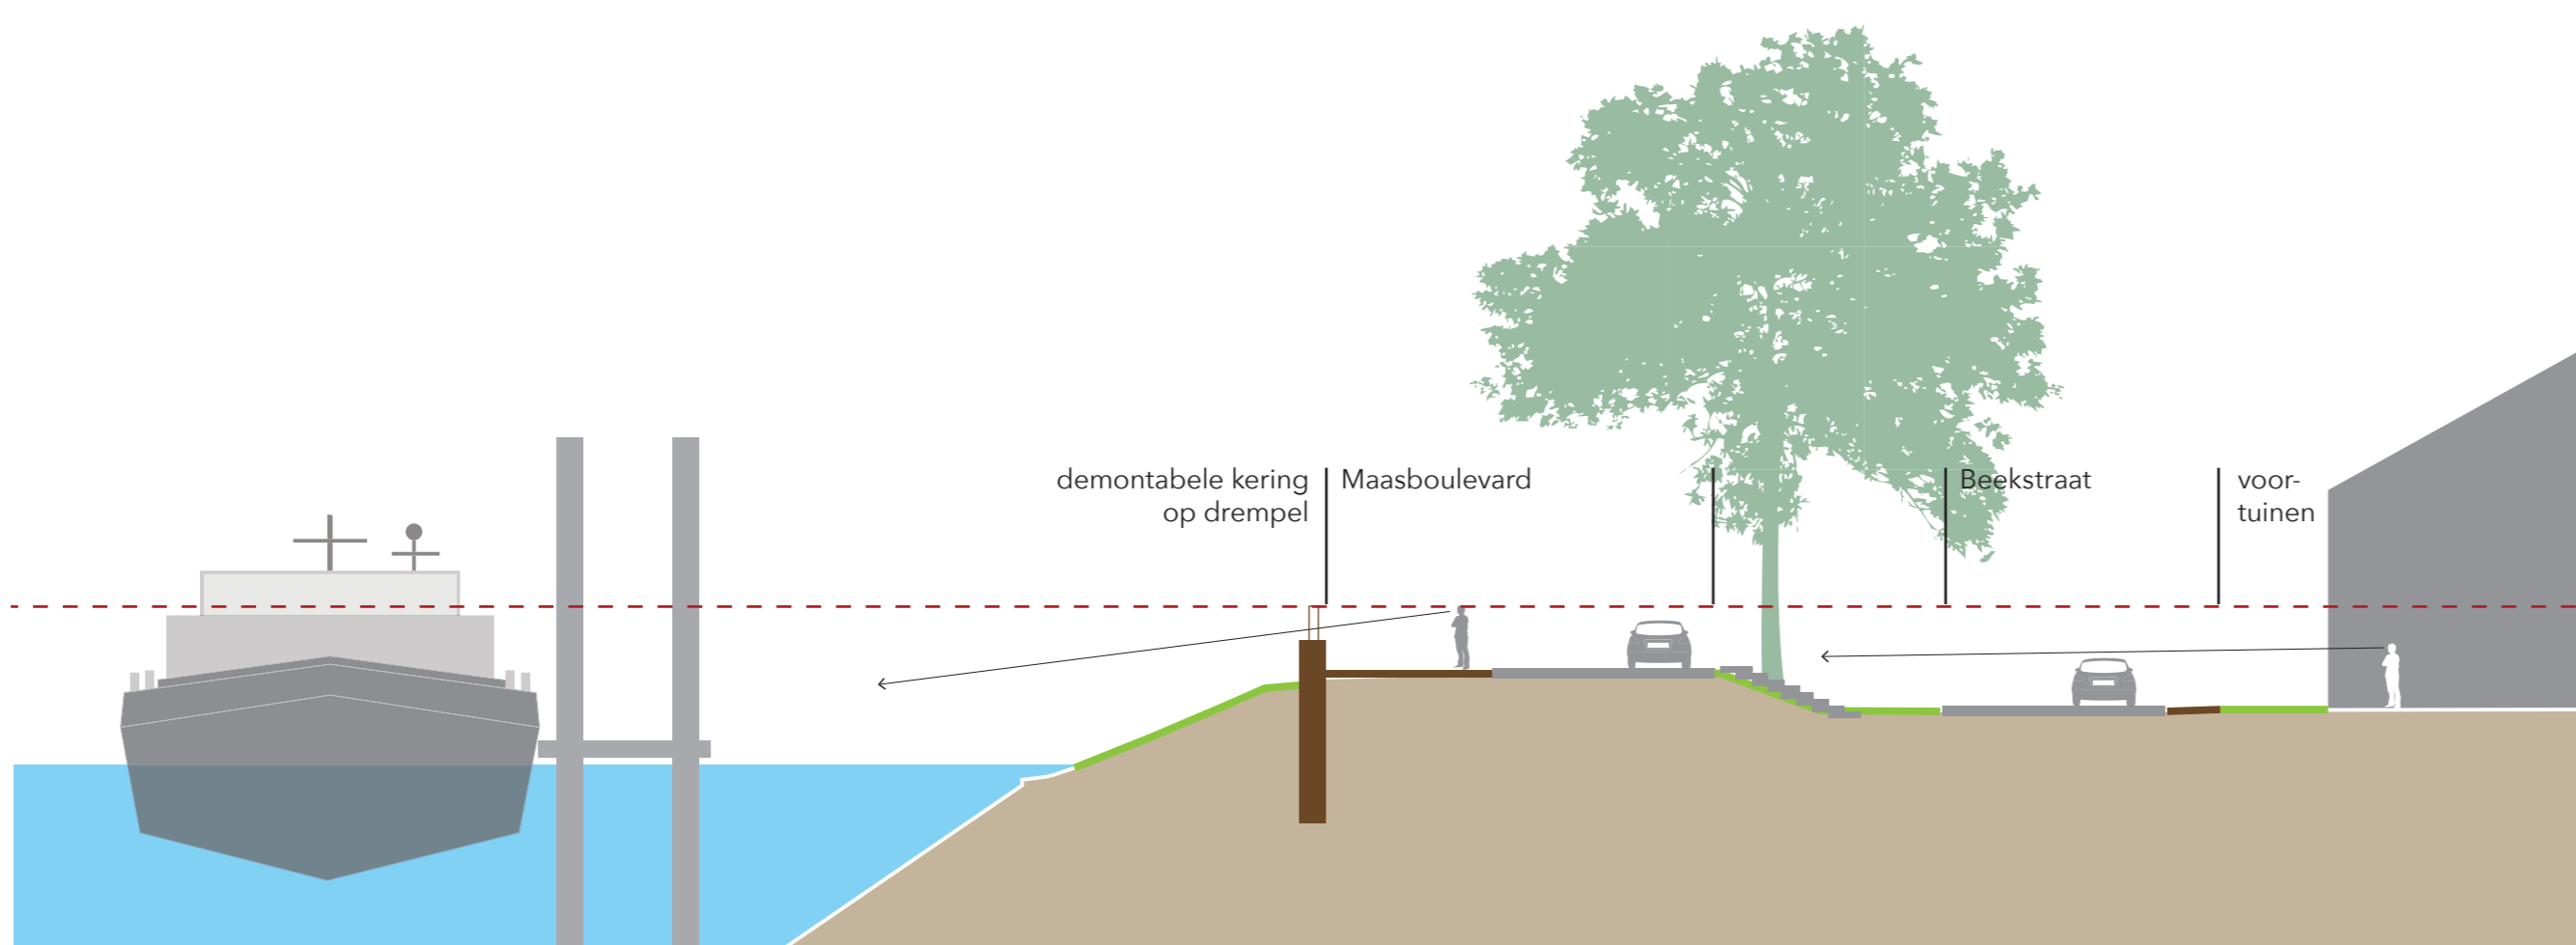

Demontabele kering

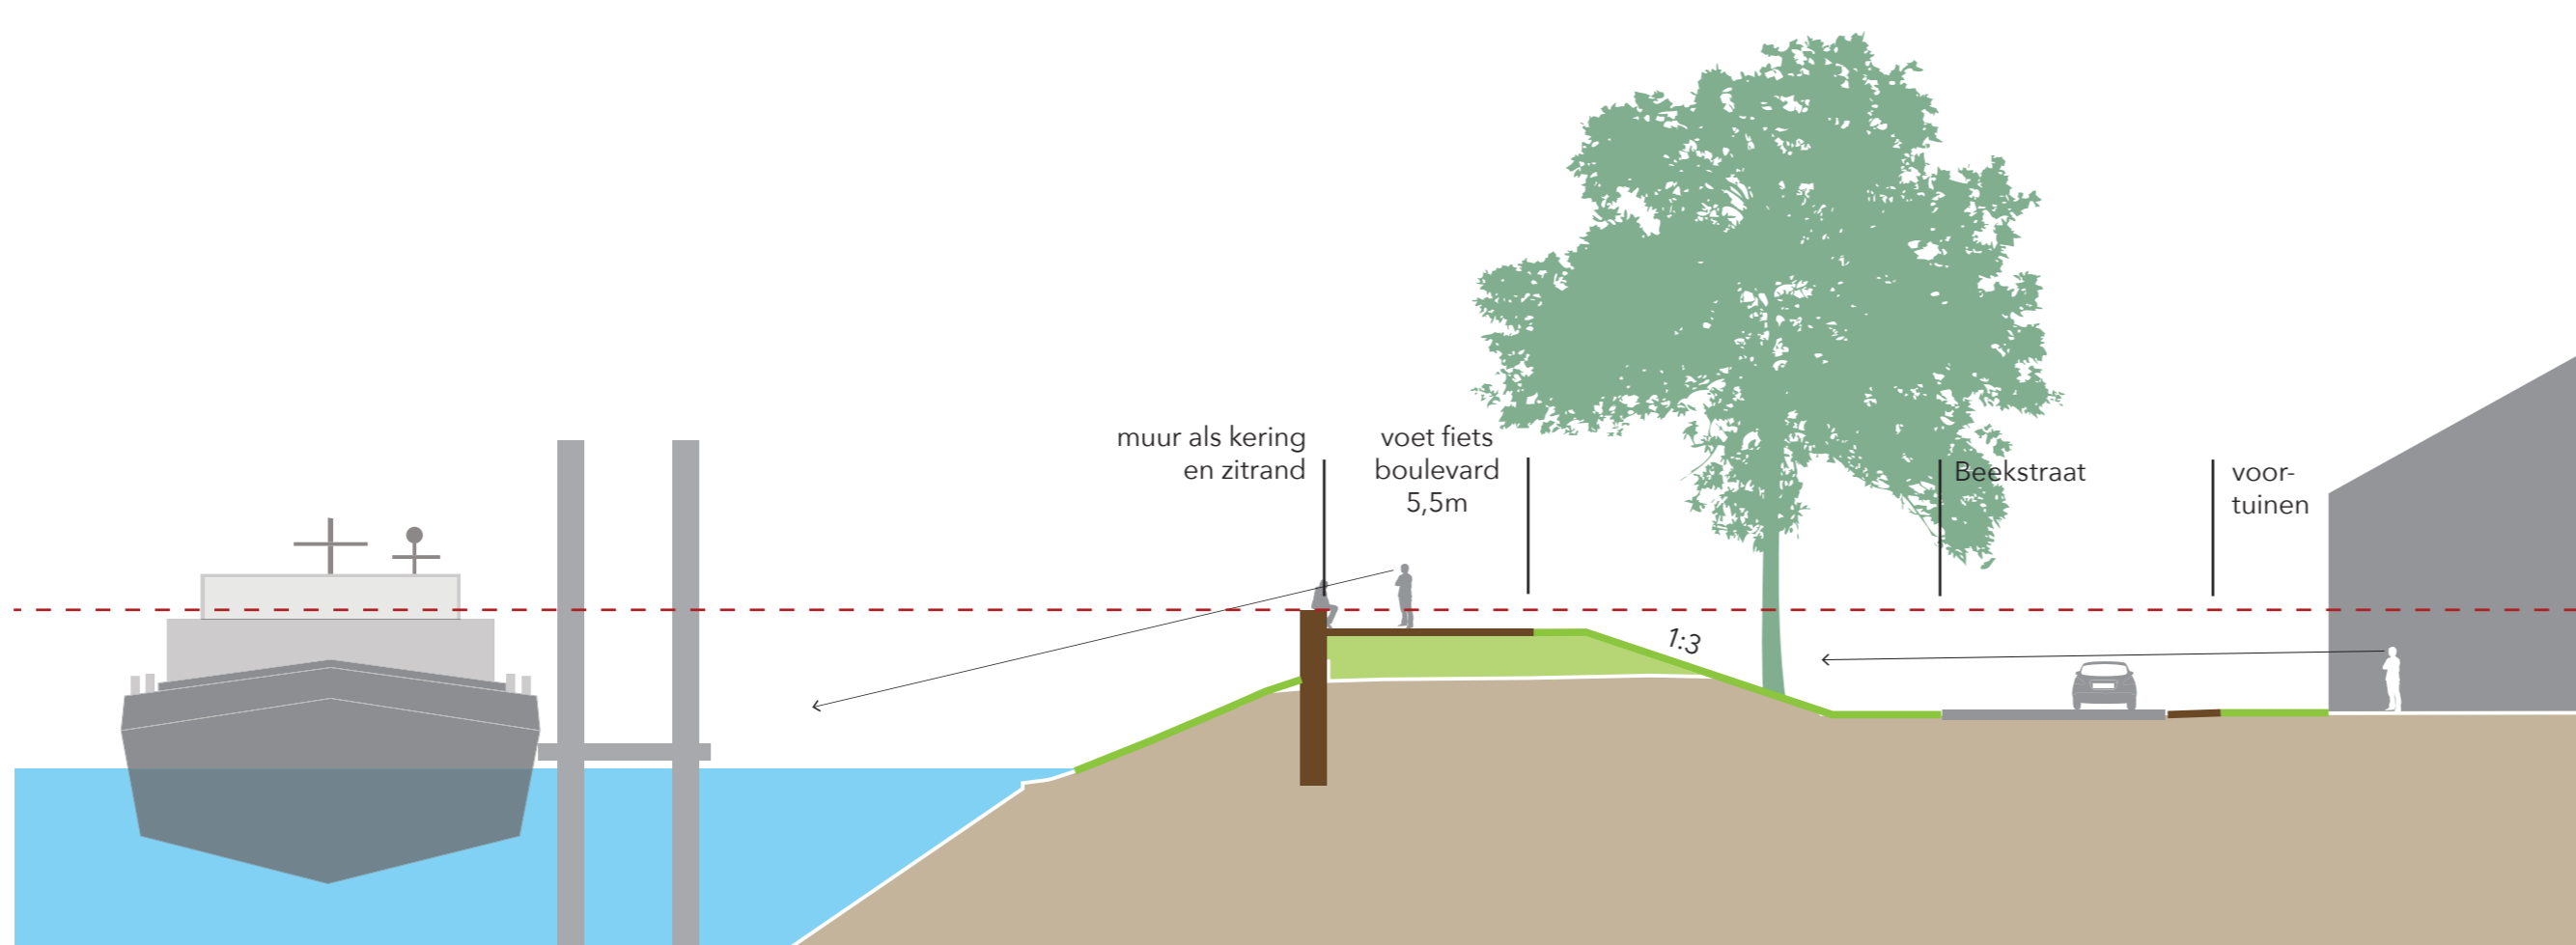


Vaste kering / groene kering


Dwars- doorsneden Maasboulevard Wessem




2

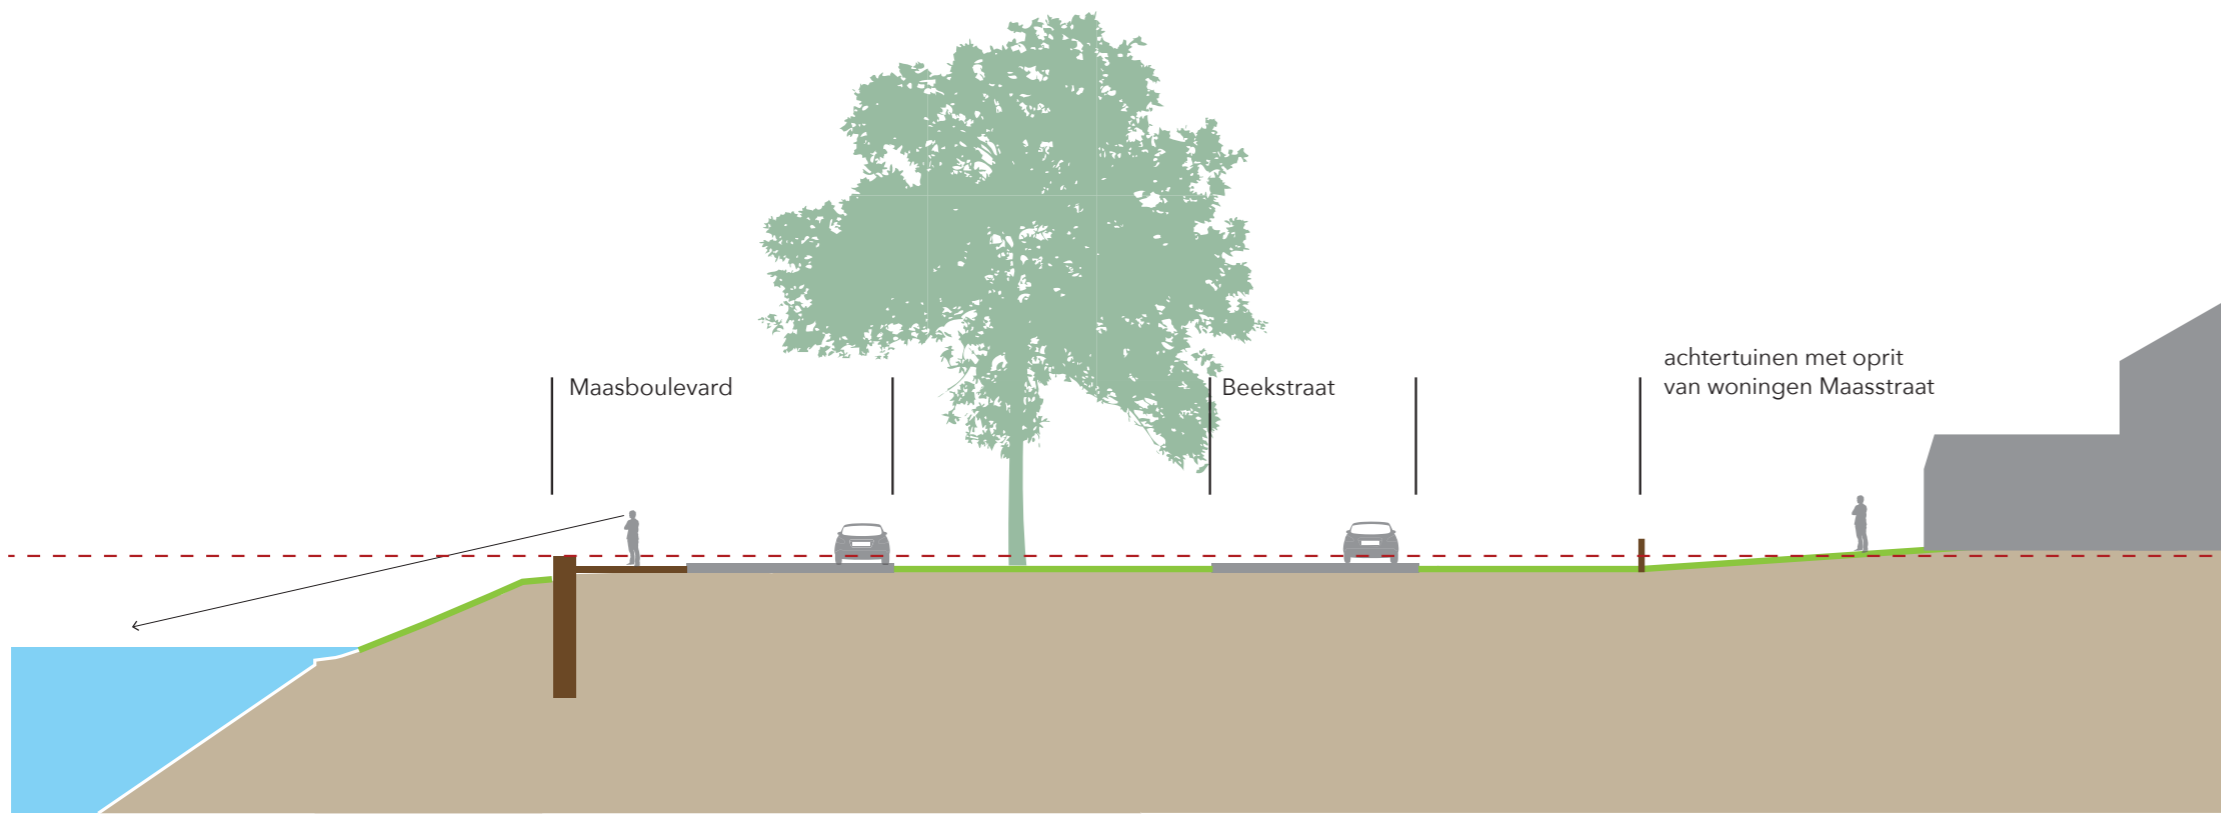


Huidige situatie

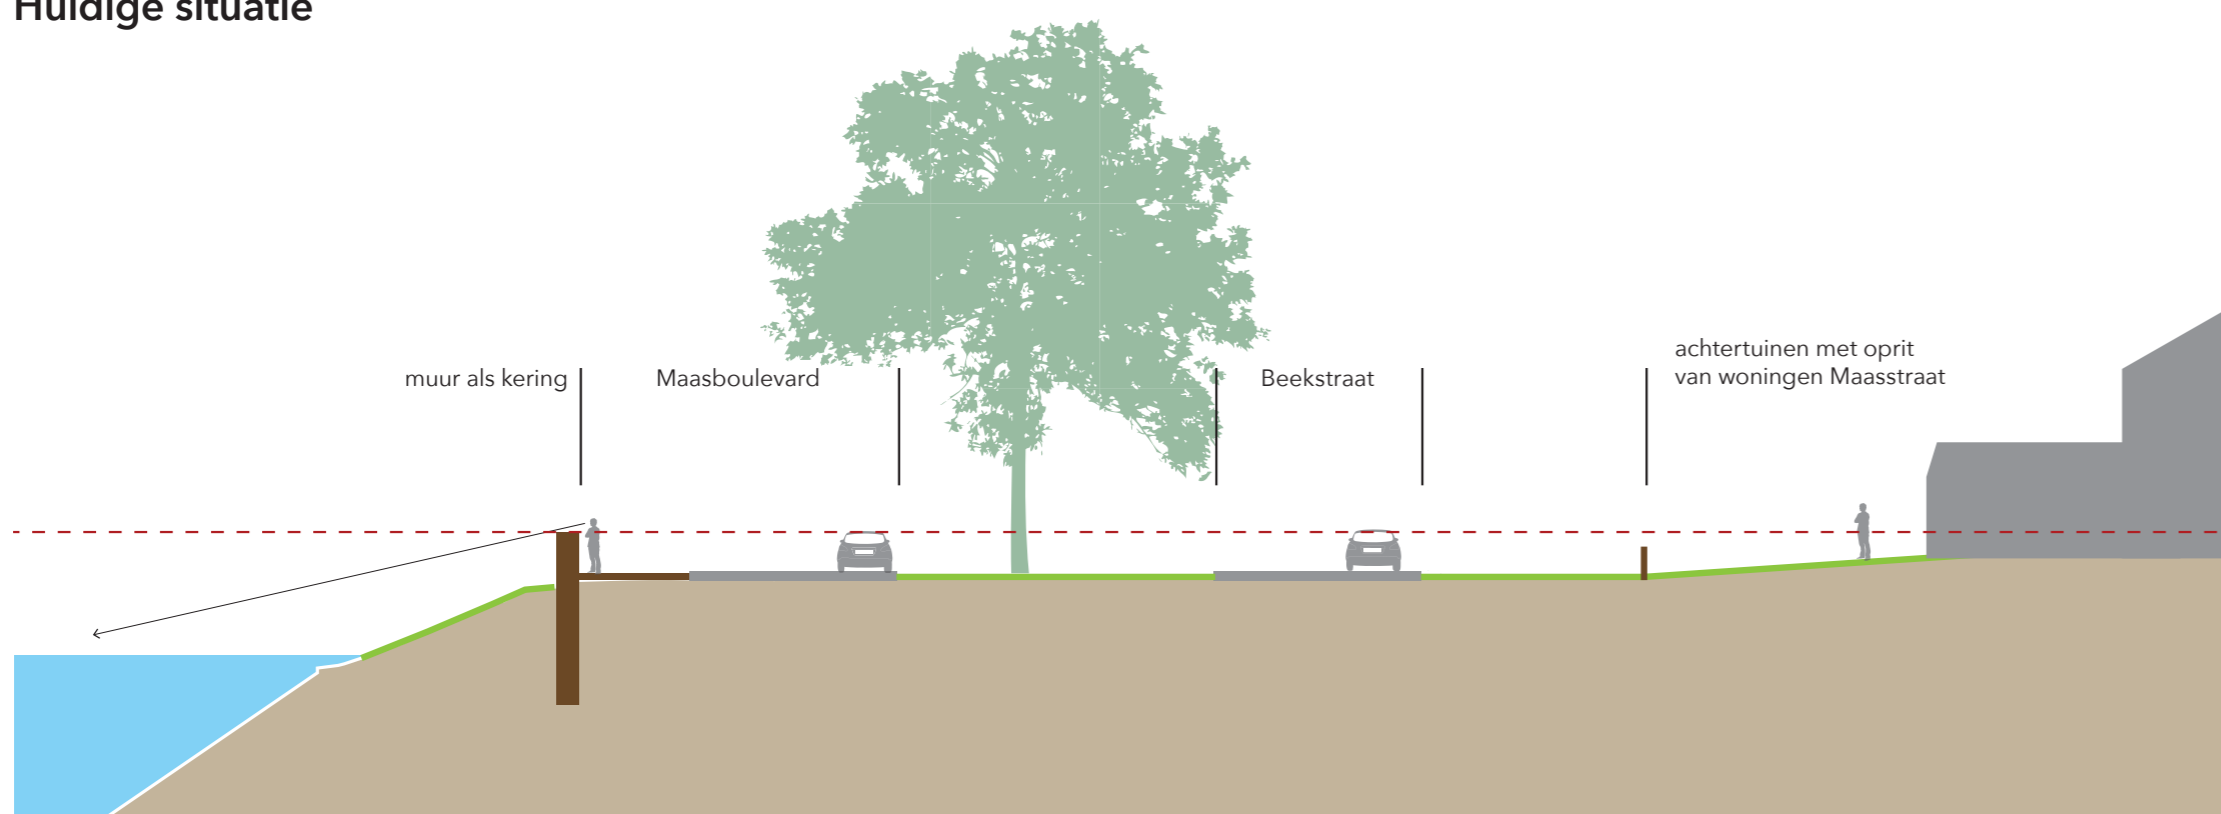


Vaste kering

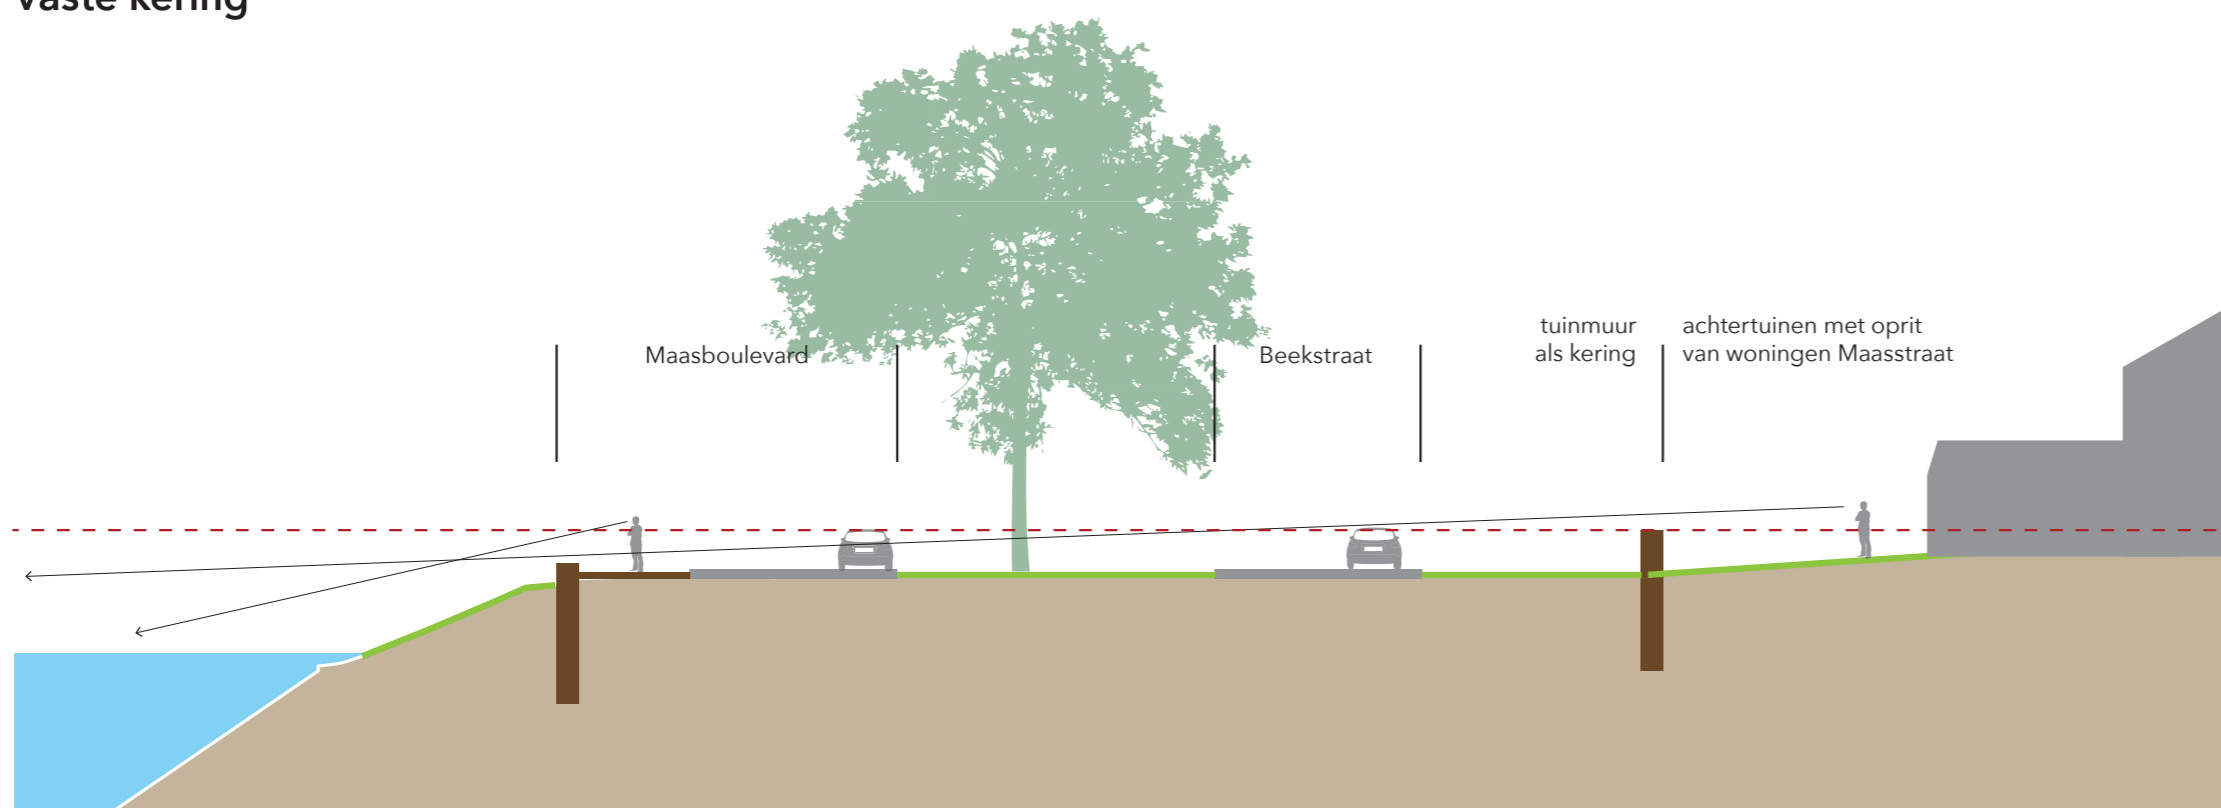

Vaste kering op erfgrans

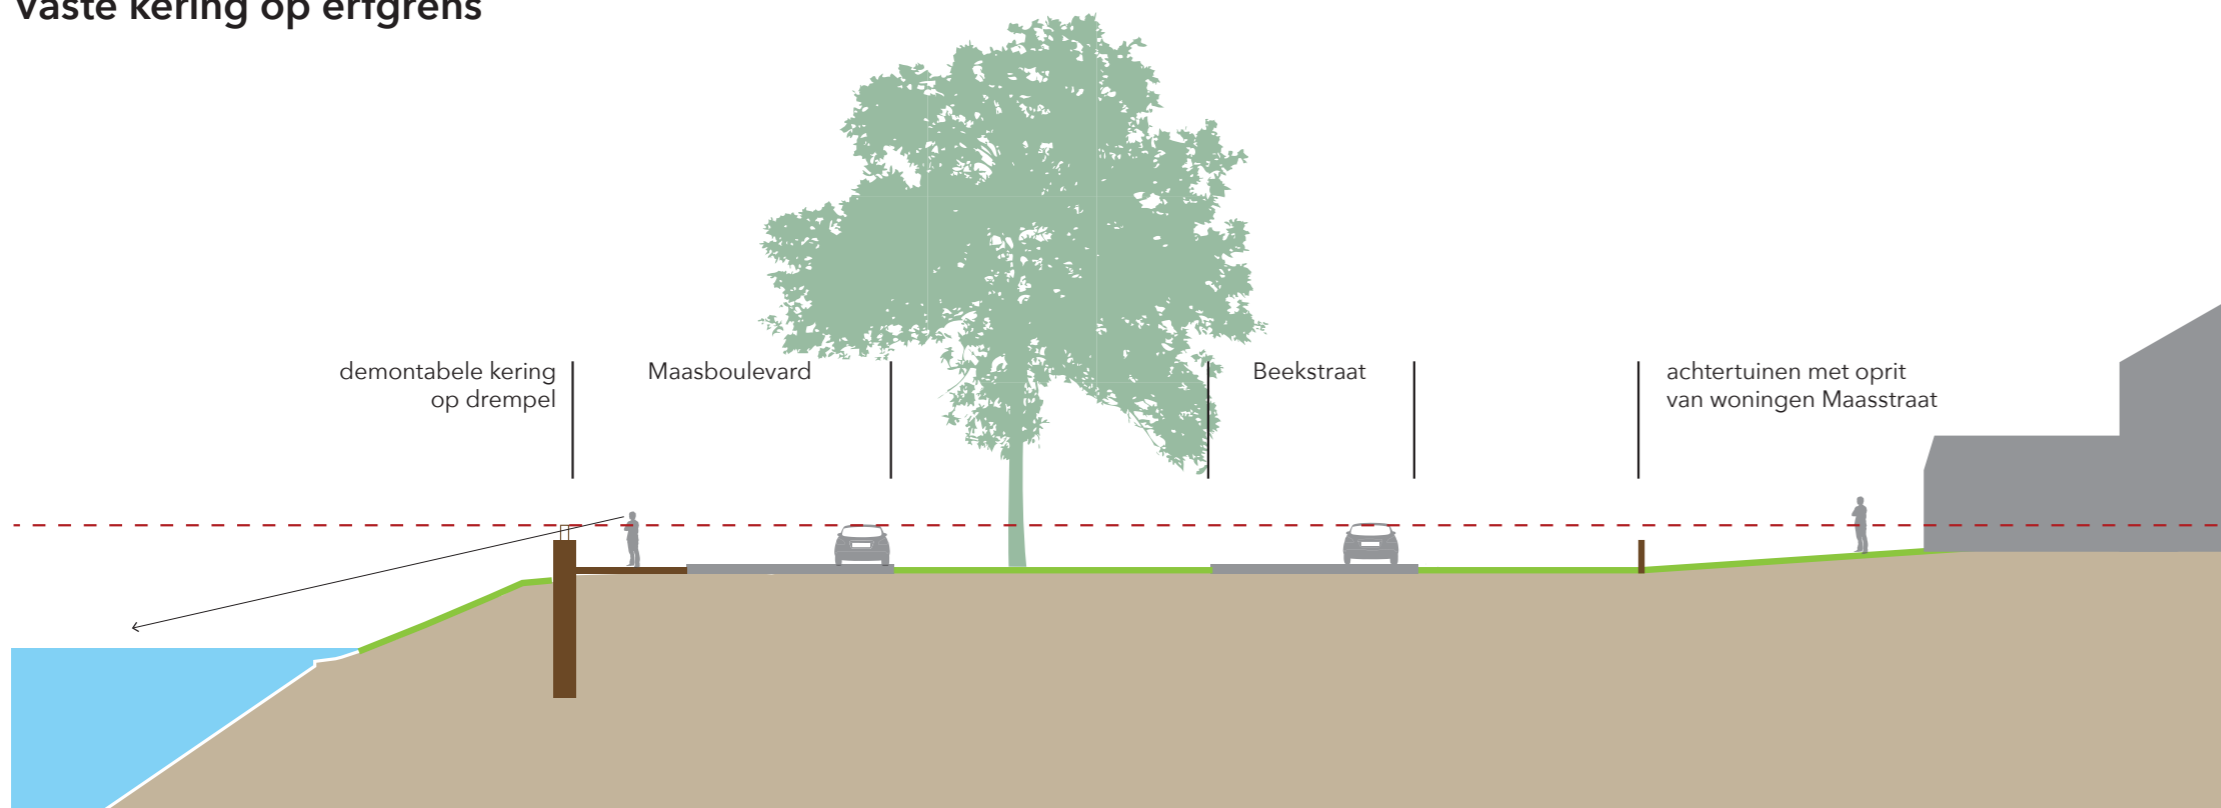

demontabele kering

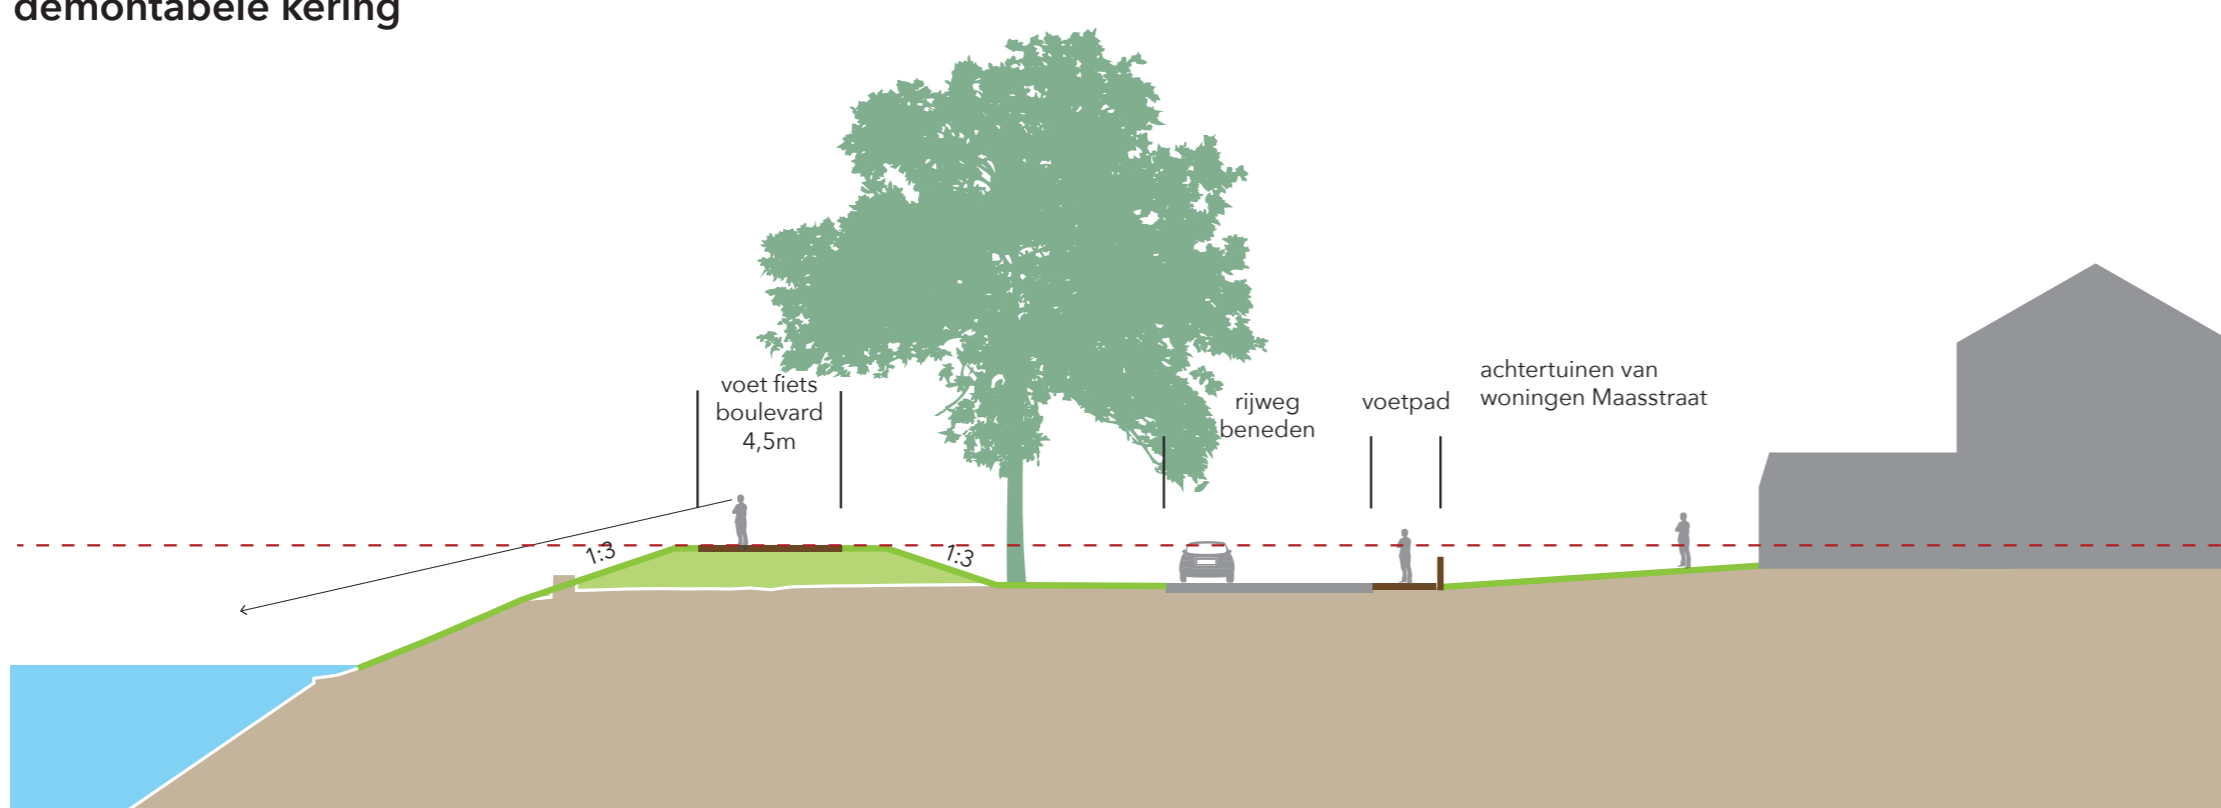


Vatse kering / groene kering


Dwars- doorsneden Maasboulevard Wessem




3

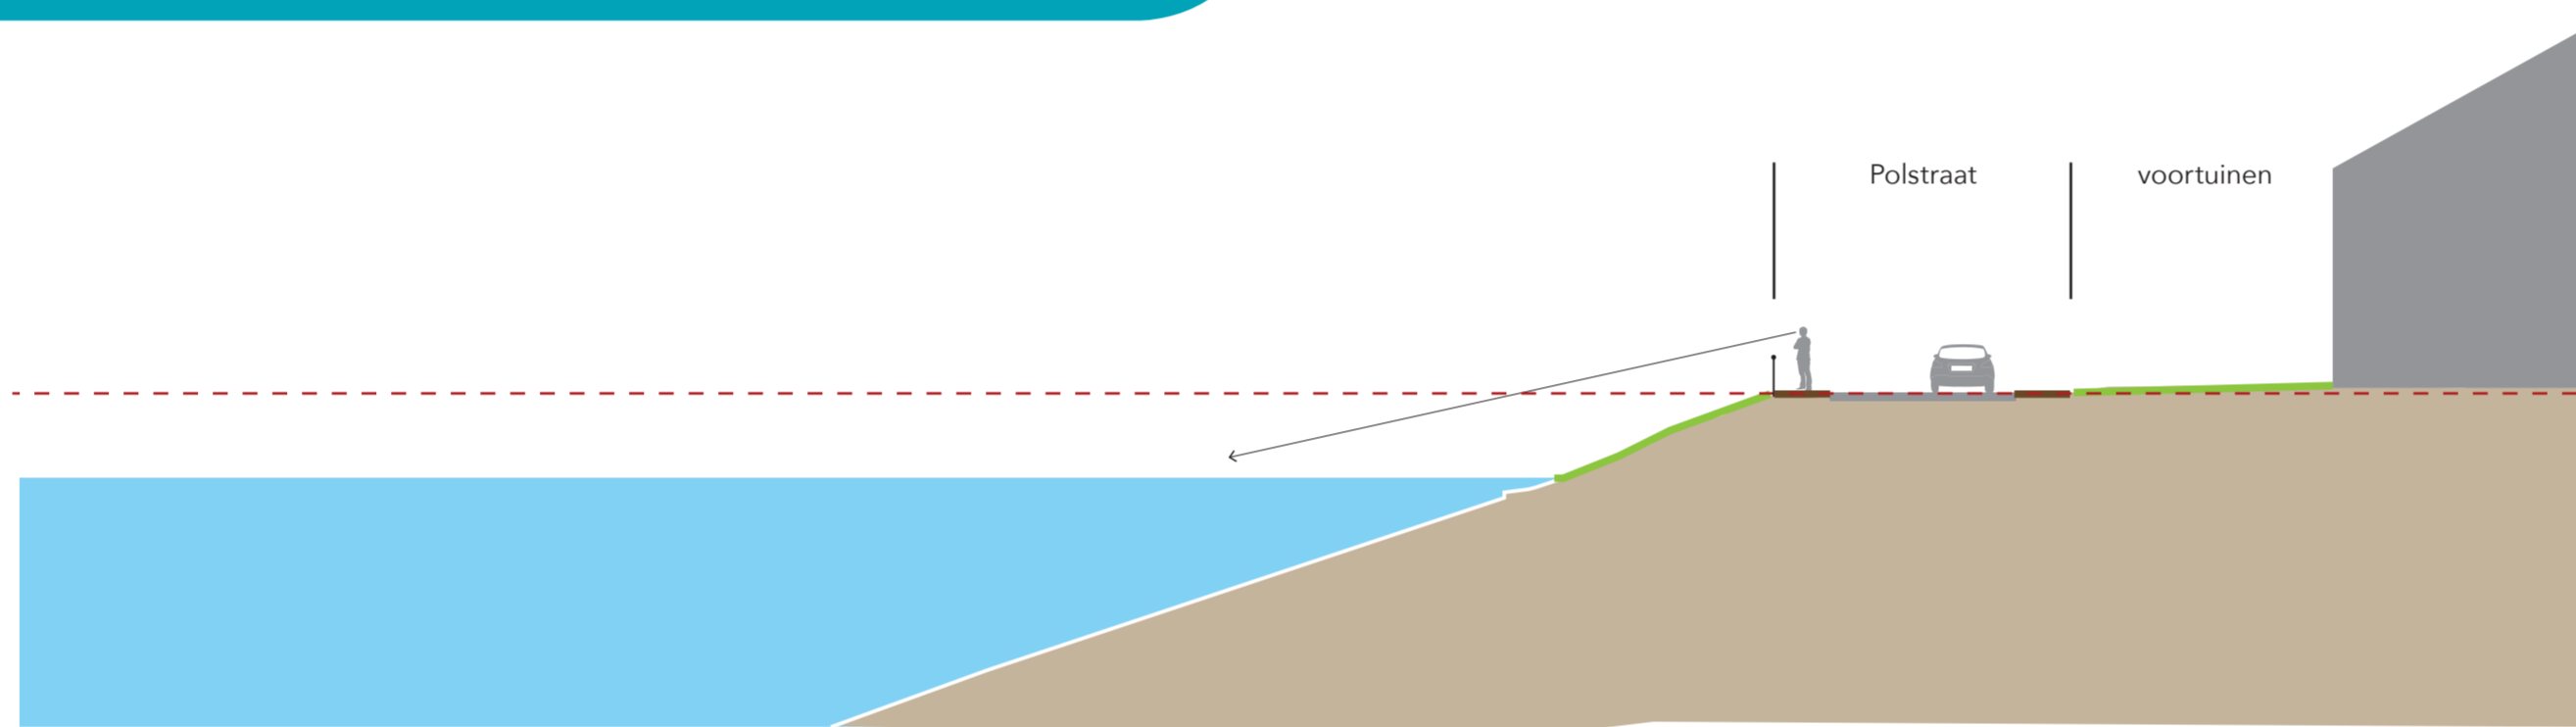

Huidige situatie

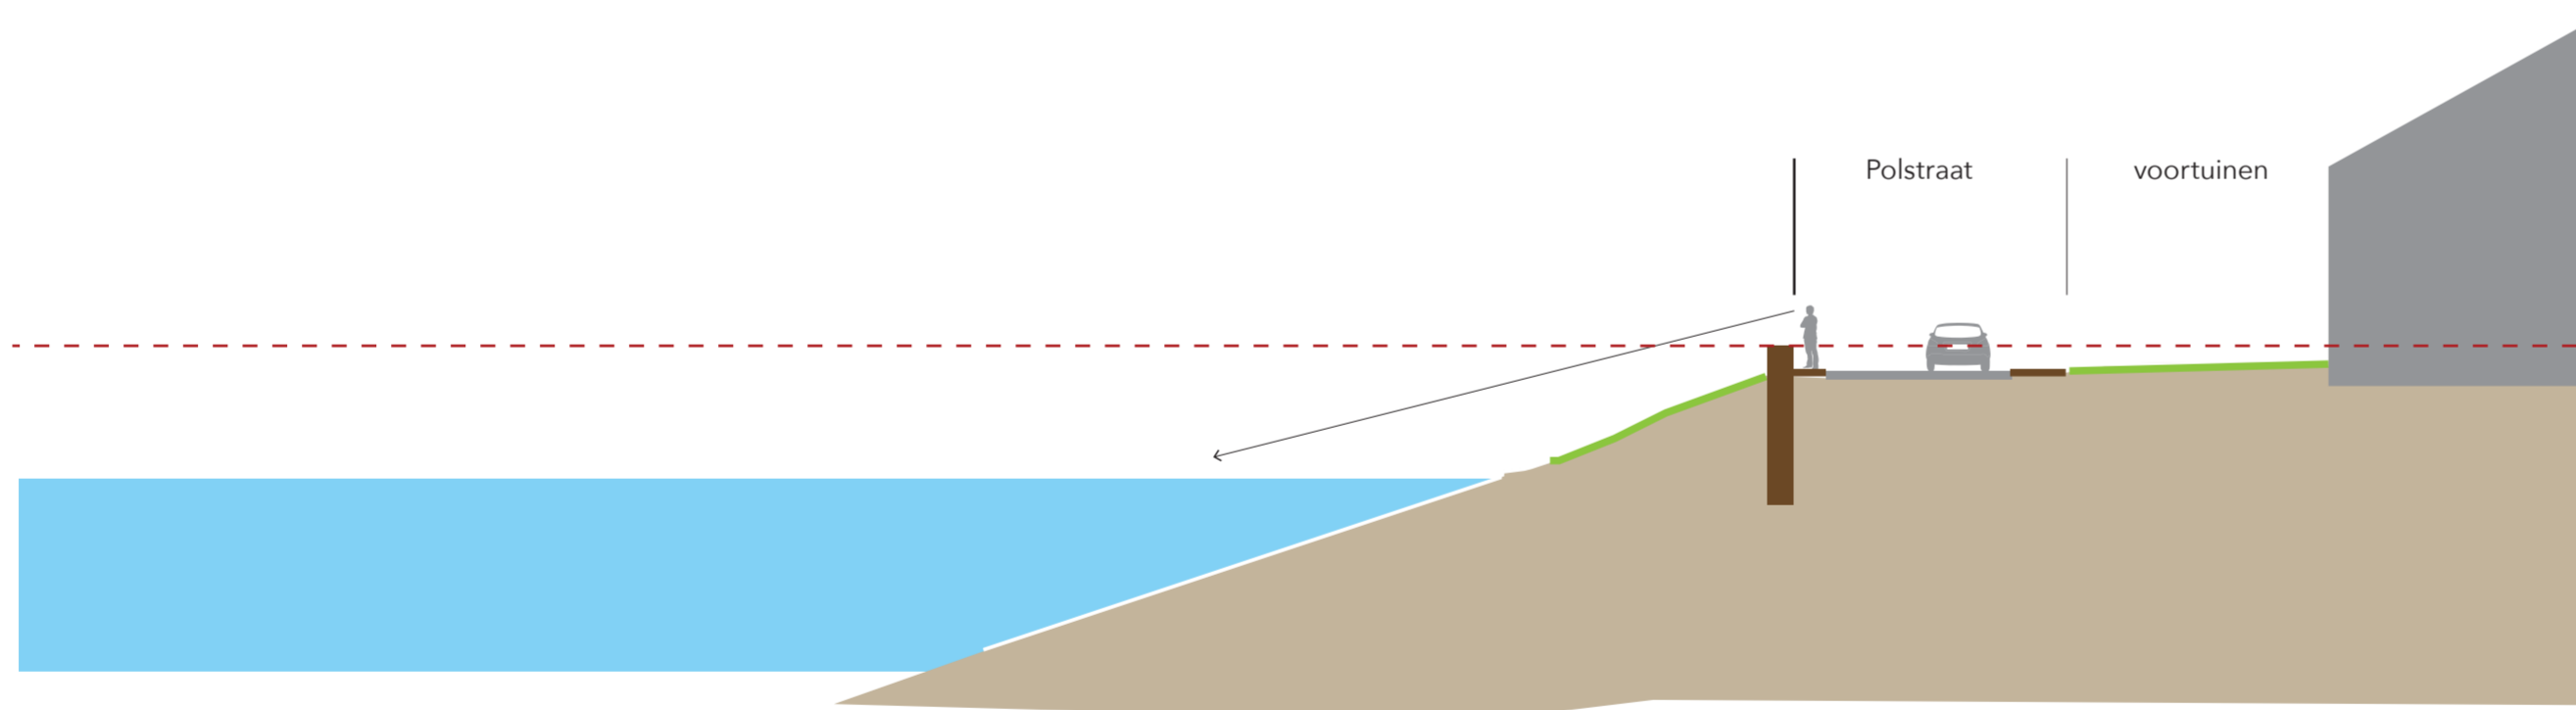


Vaste kering

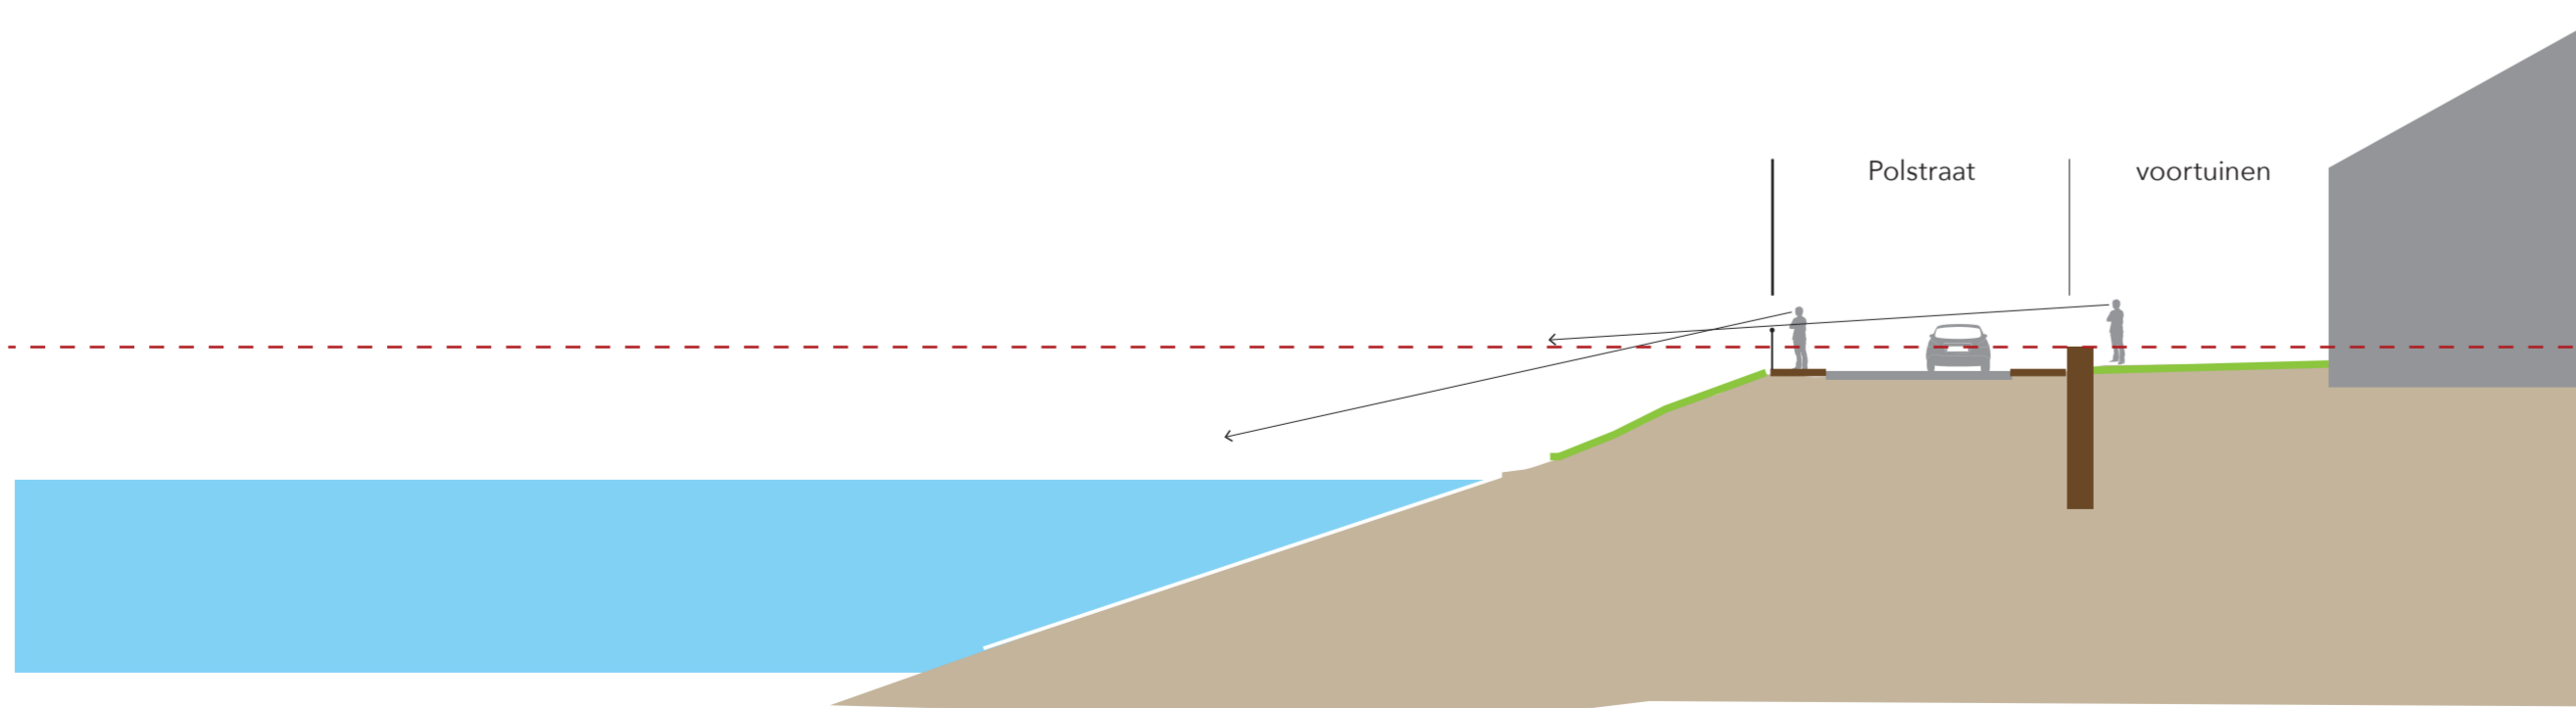


Vaste kering op erfgrans


Dwars- doorsneden strekdam Thornerbeek

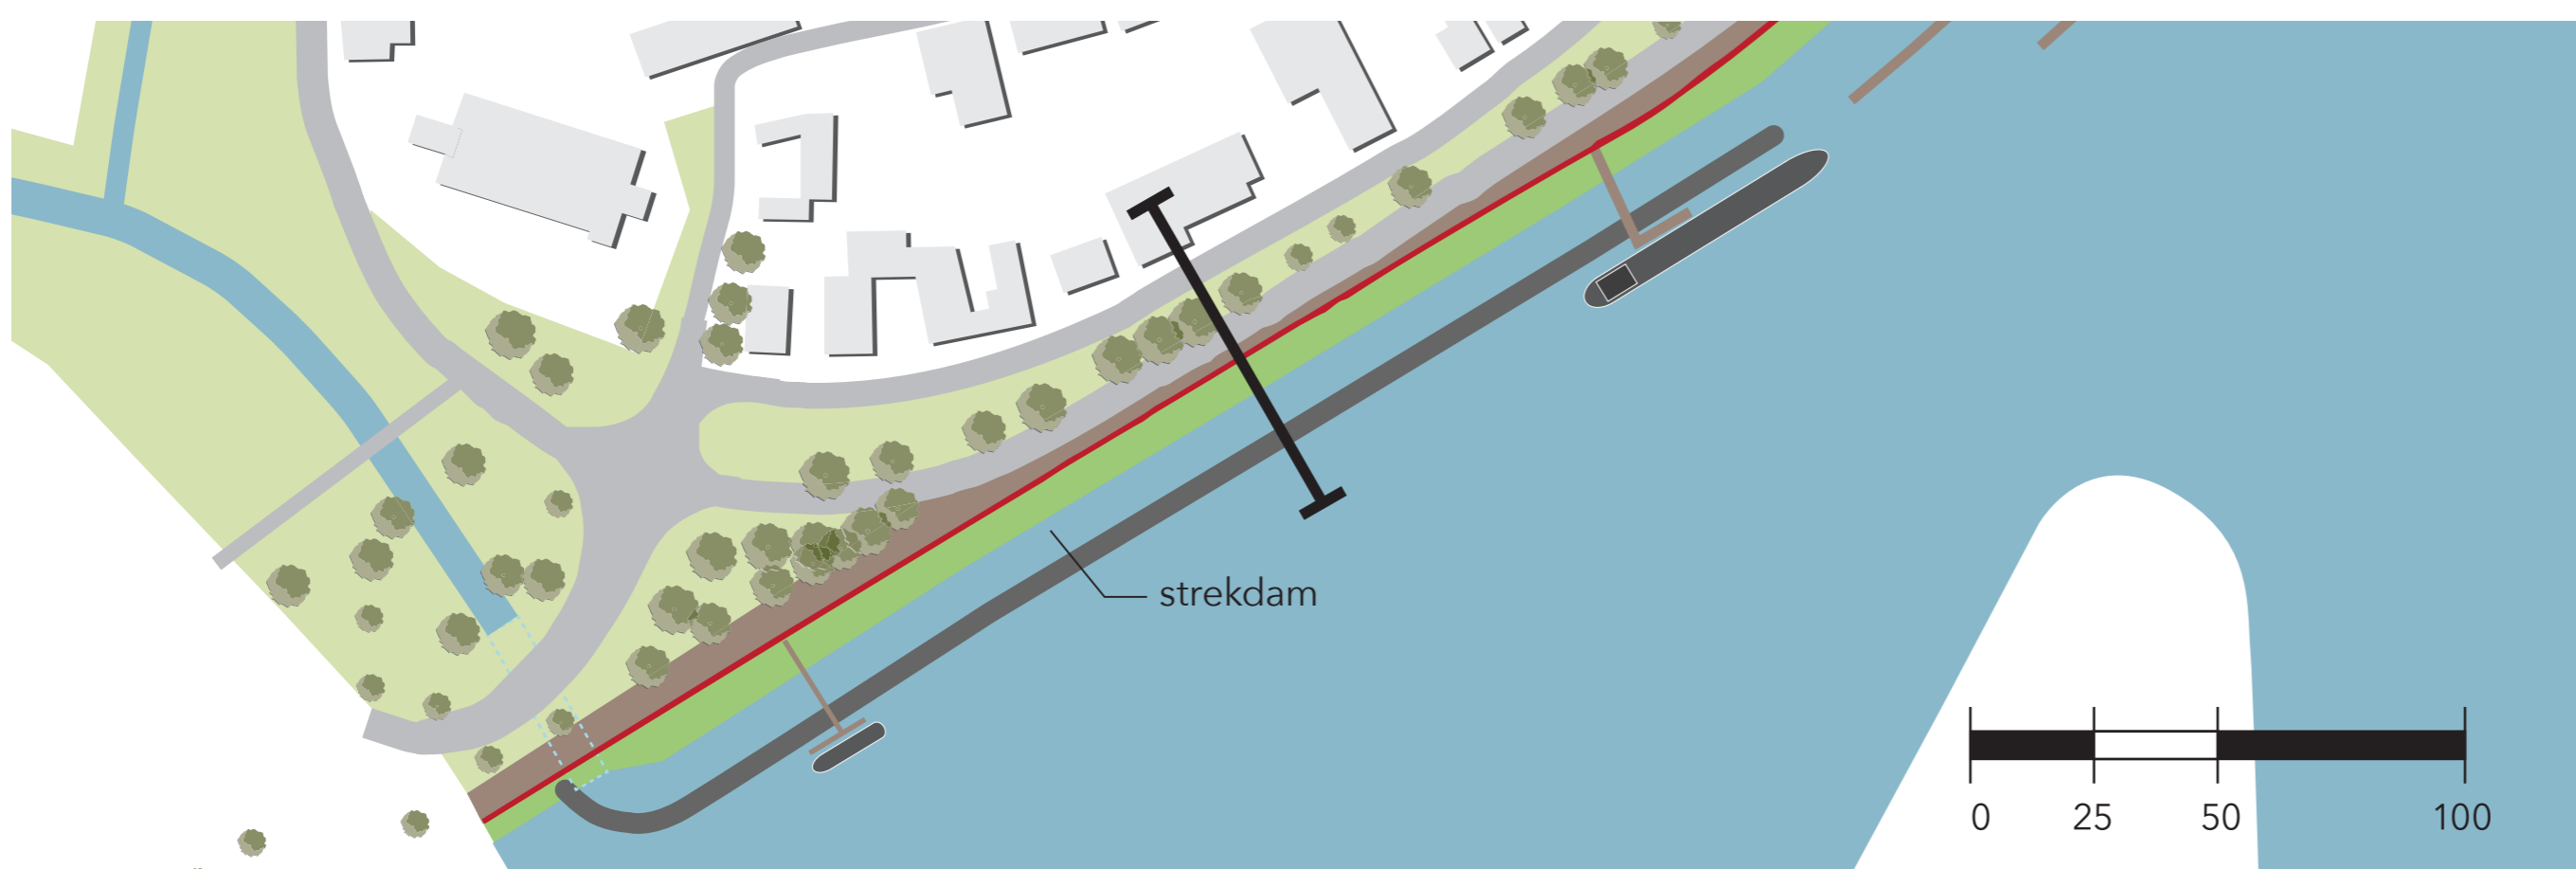


Schematische weergave bovenaanzicht strekdam

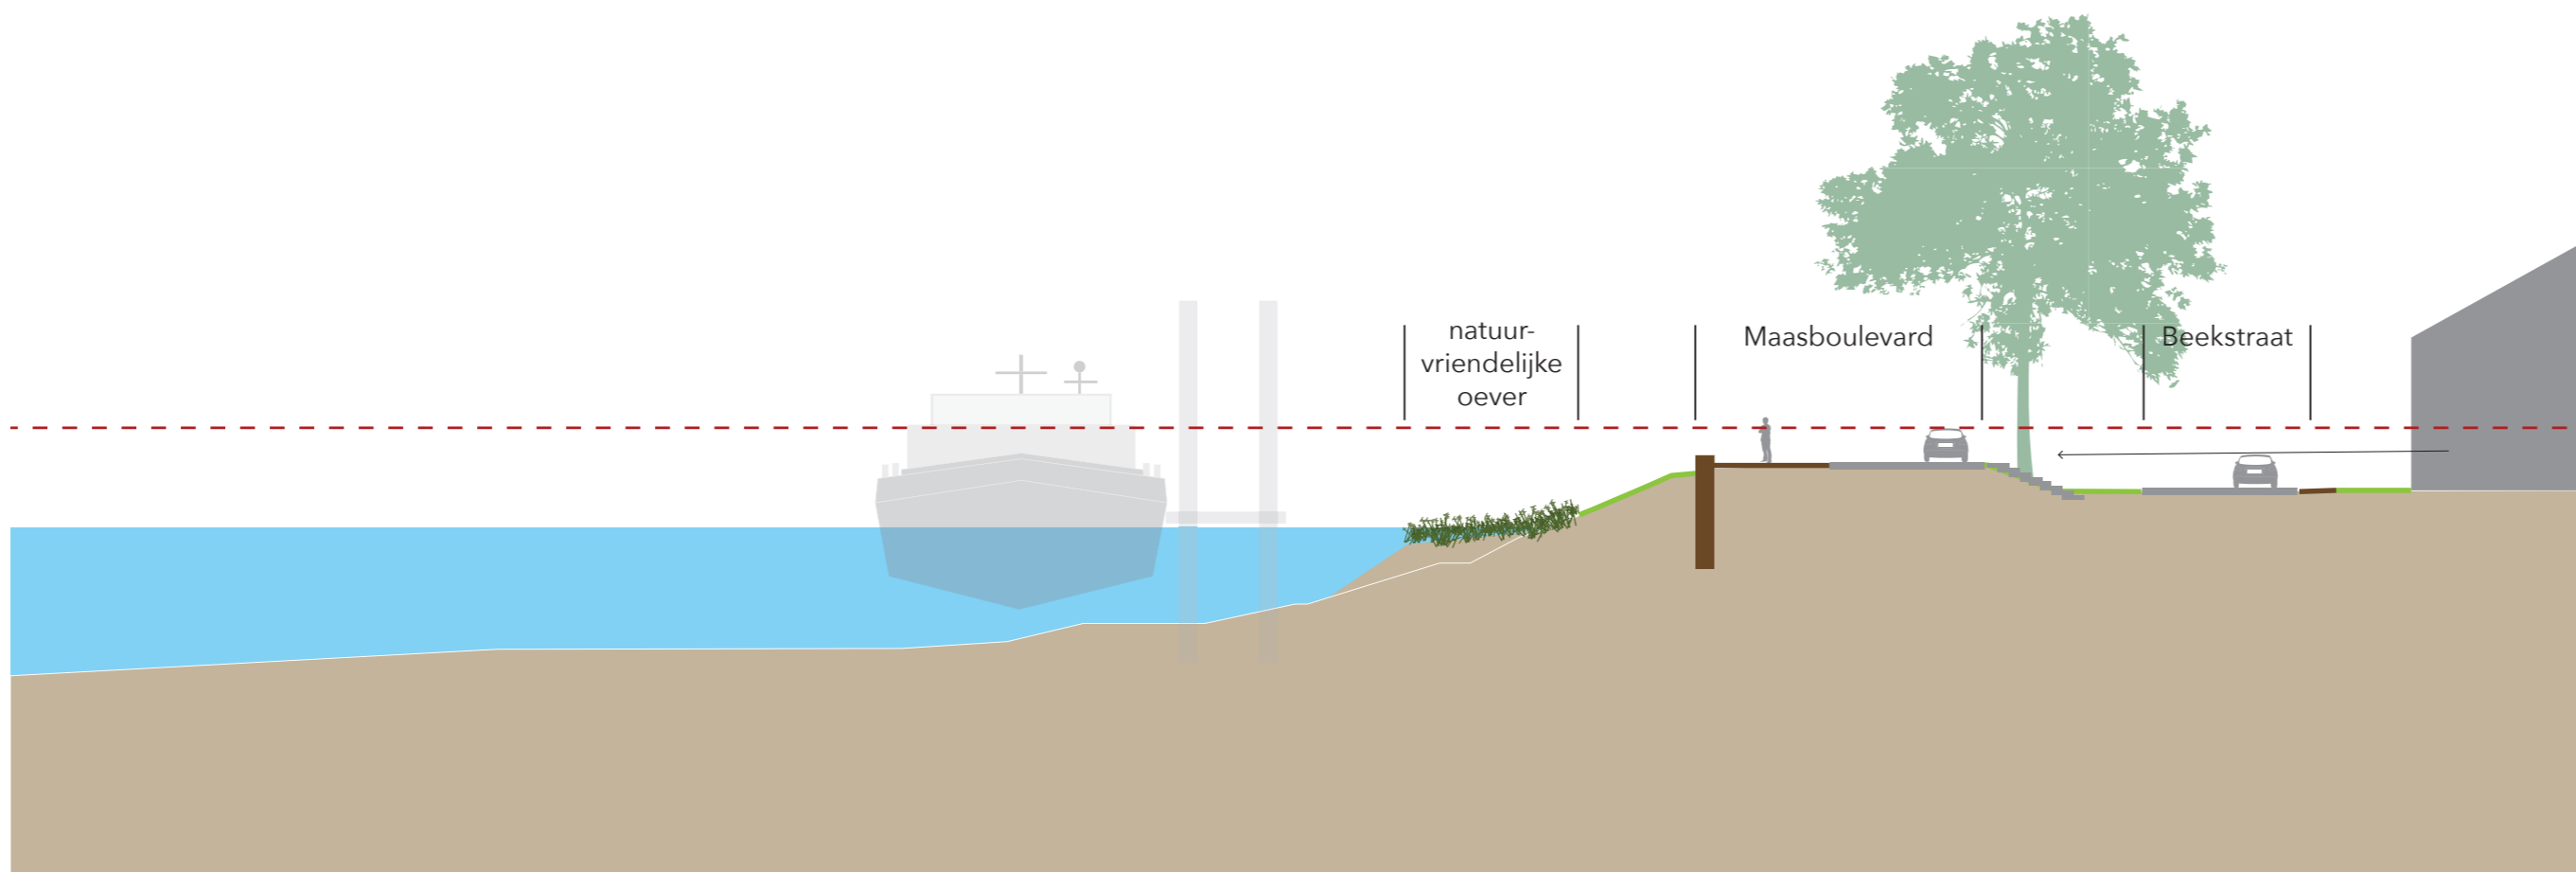

Profiel natuurvriendelijke oever

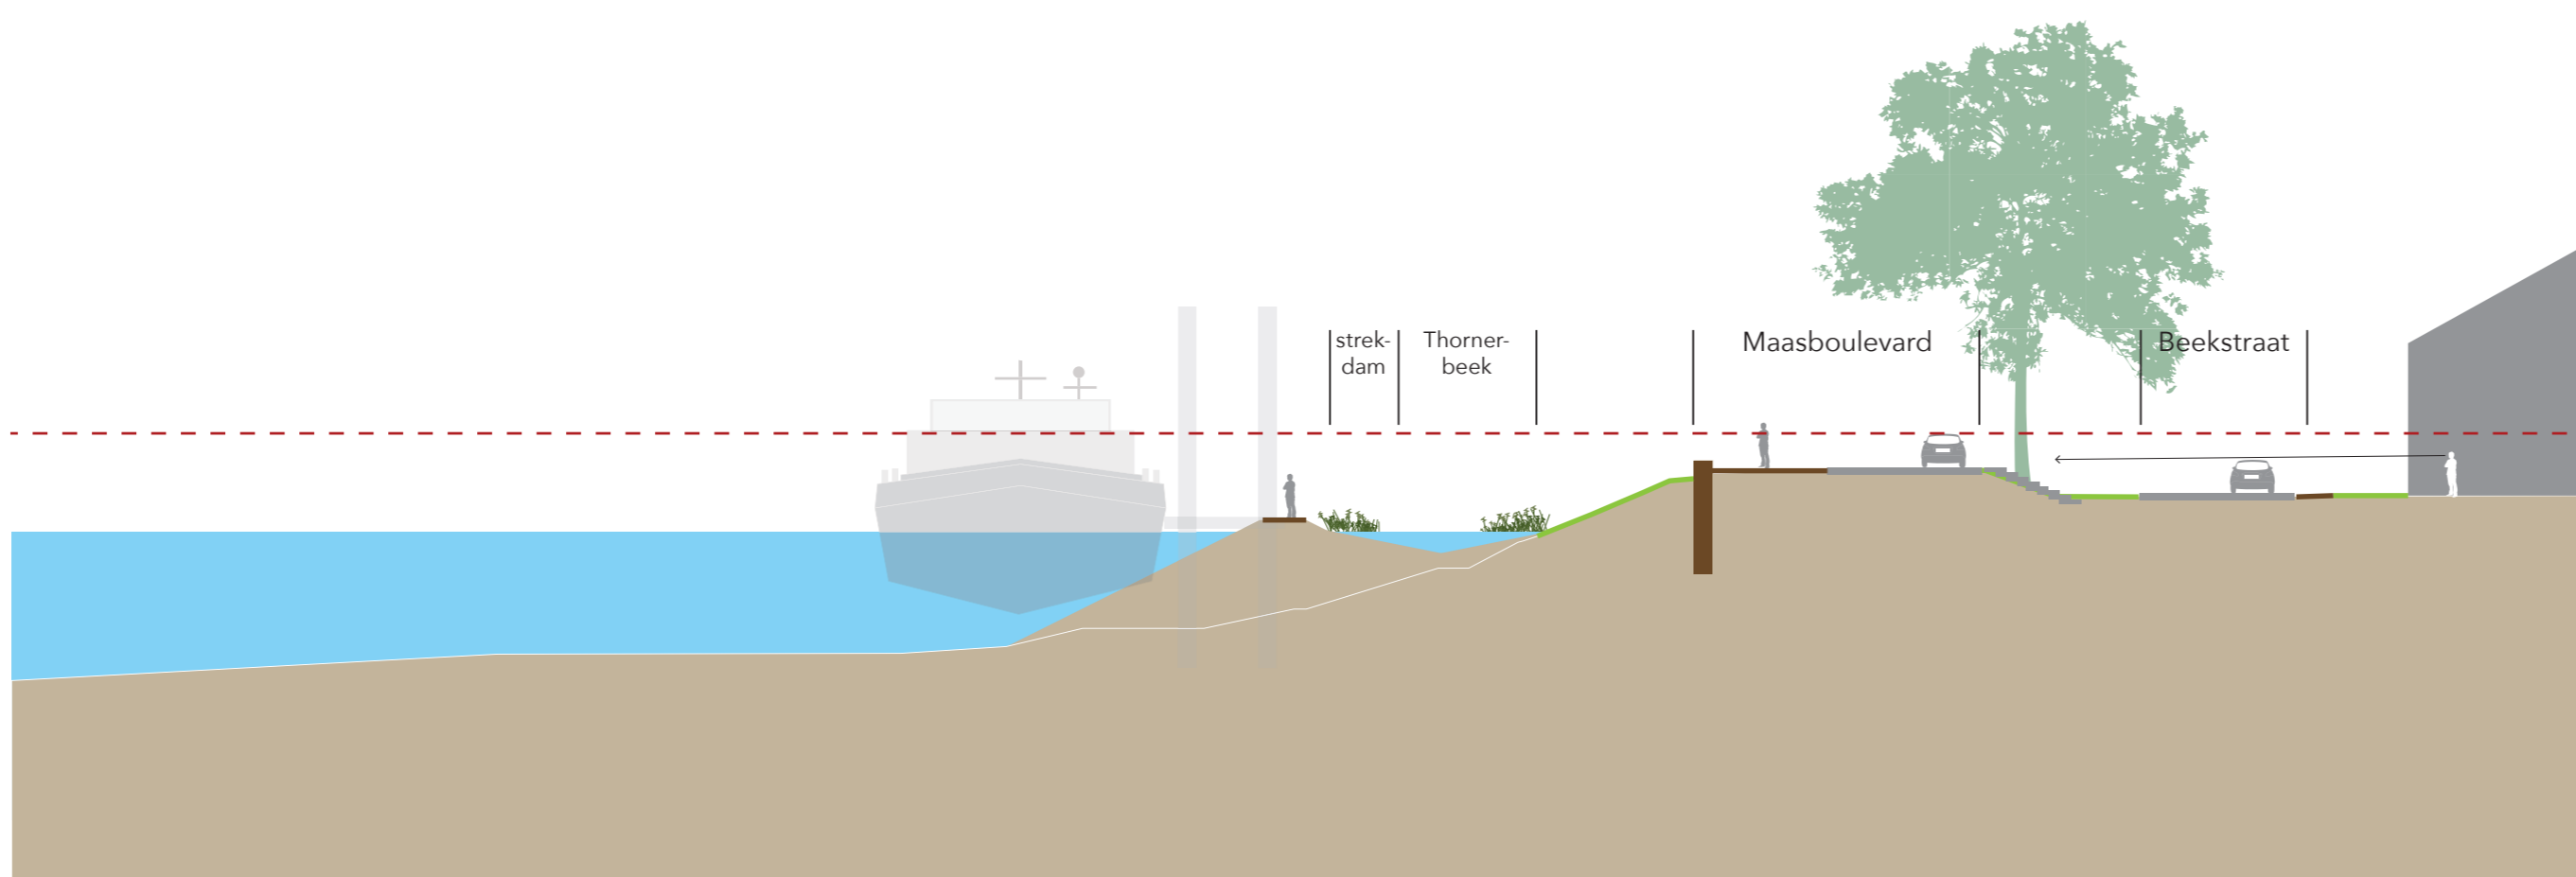

Profiel strekdam breuksteen en beek



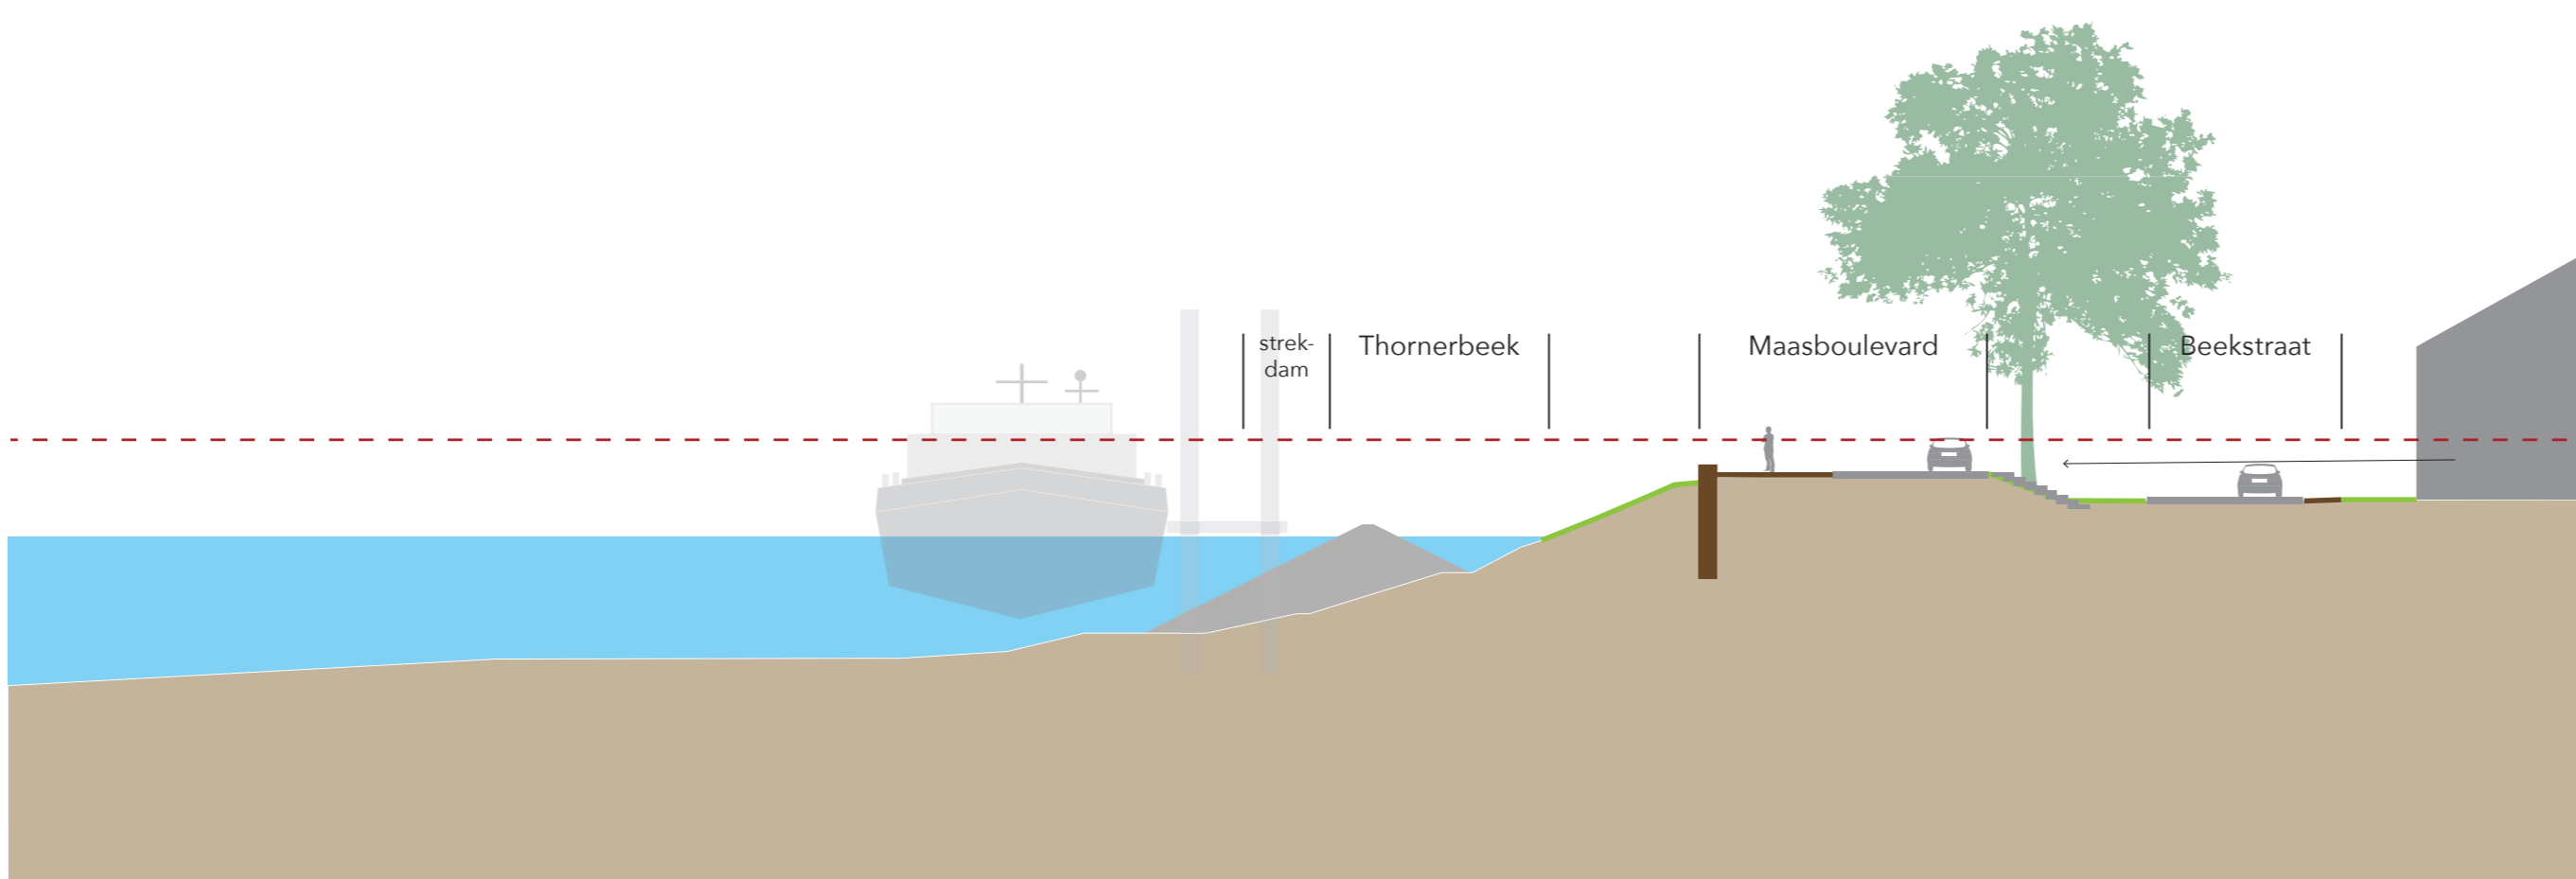


Profiel strekdam breuksteen en beek met natuurvriendelijke oever

Dwars- doorsneden beekherstel Thorn-Wessem




Principeprofielen natuurbeek

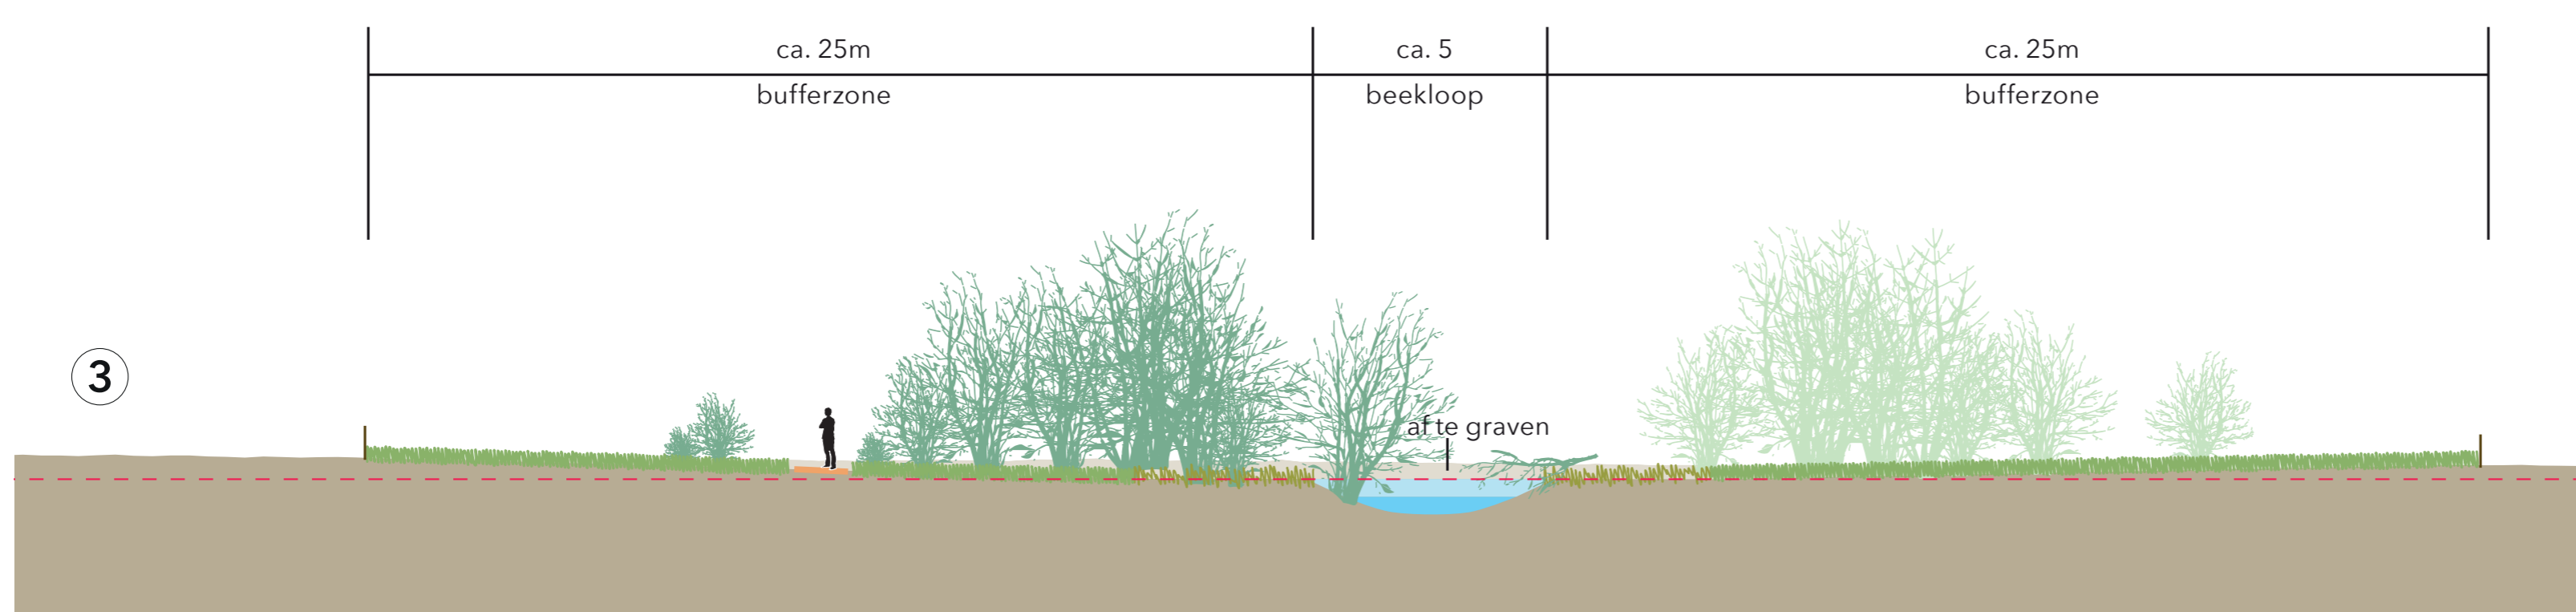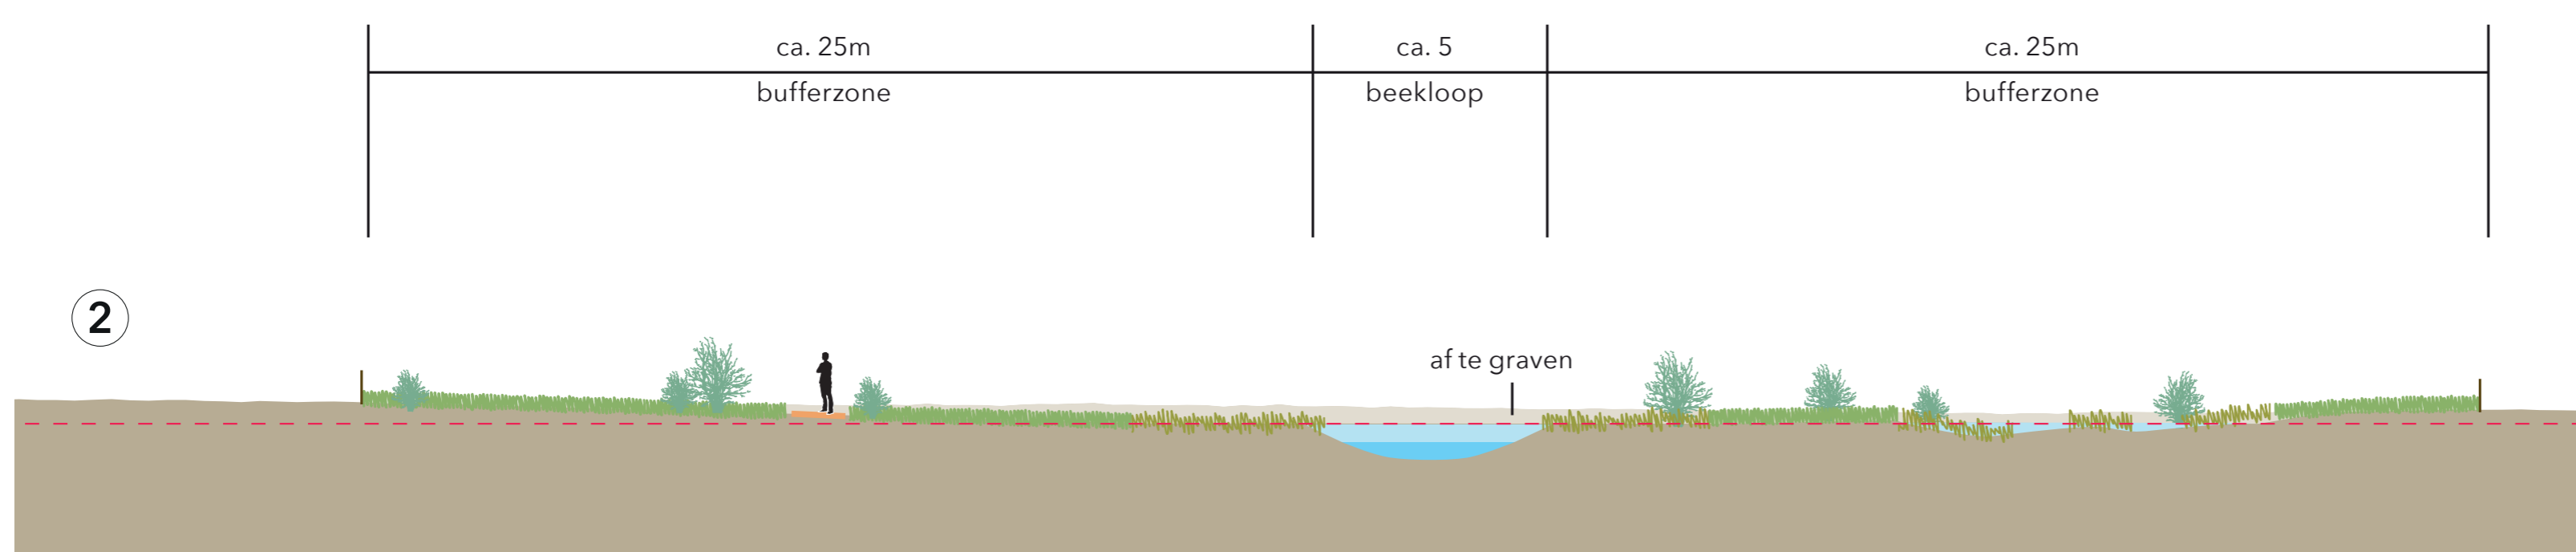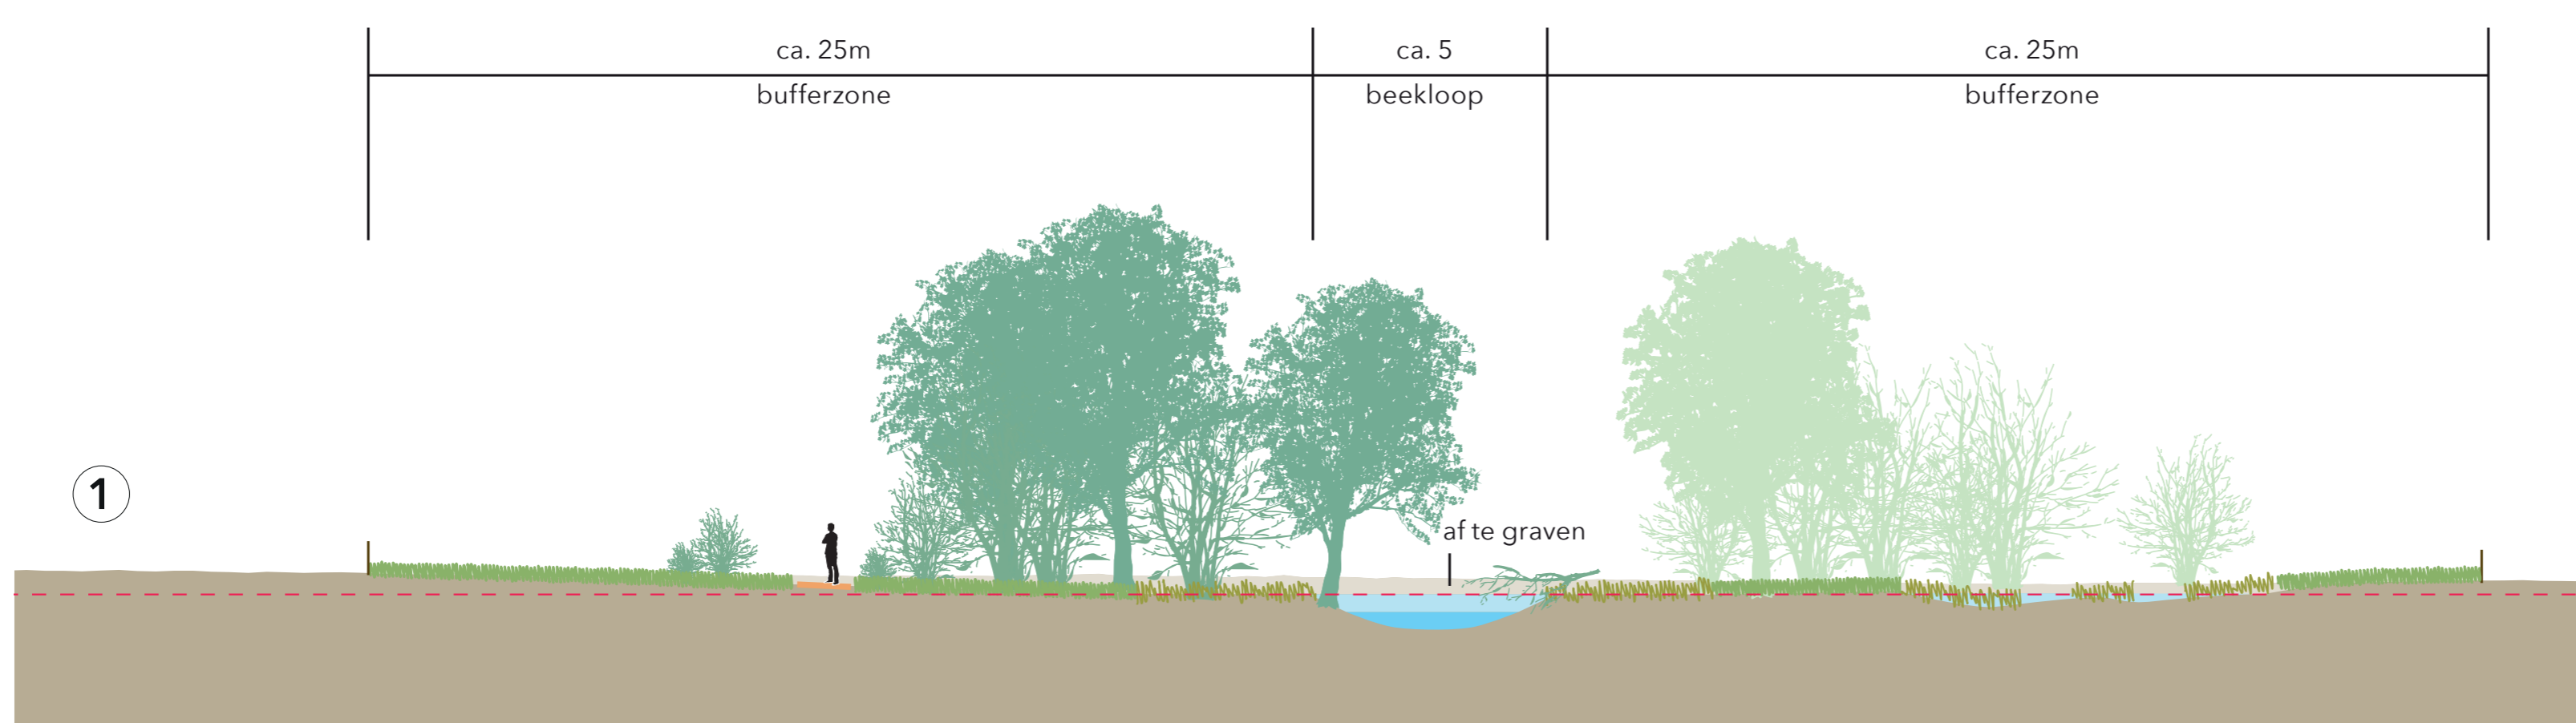

Dwars- doorsneden Thorn-Wessem




① Grote Hegge

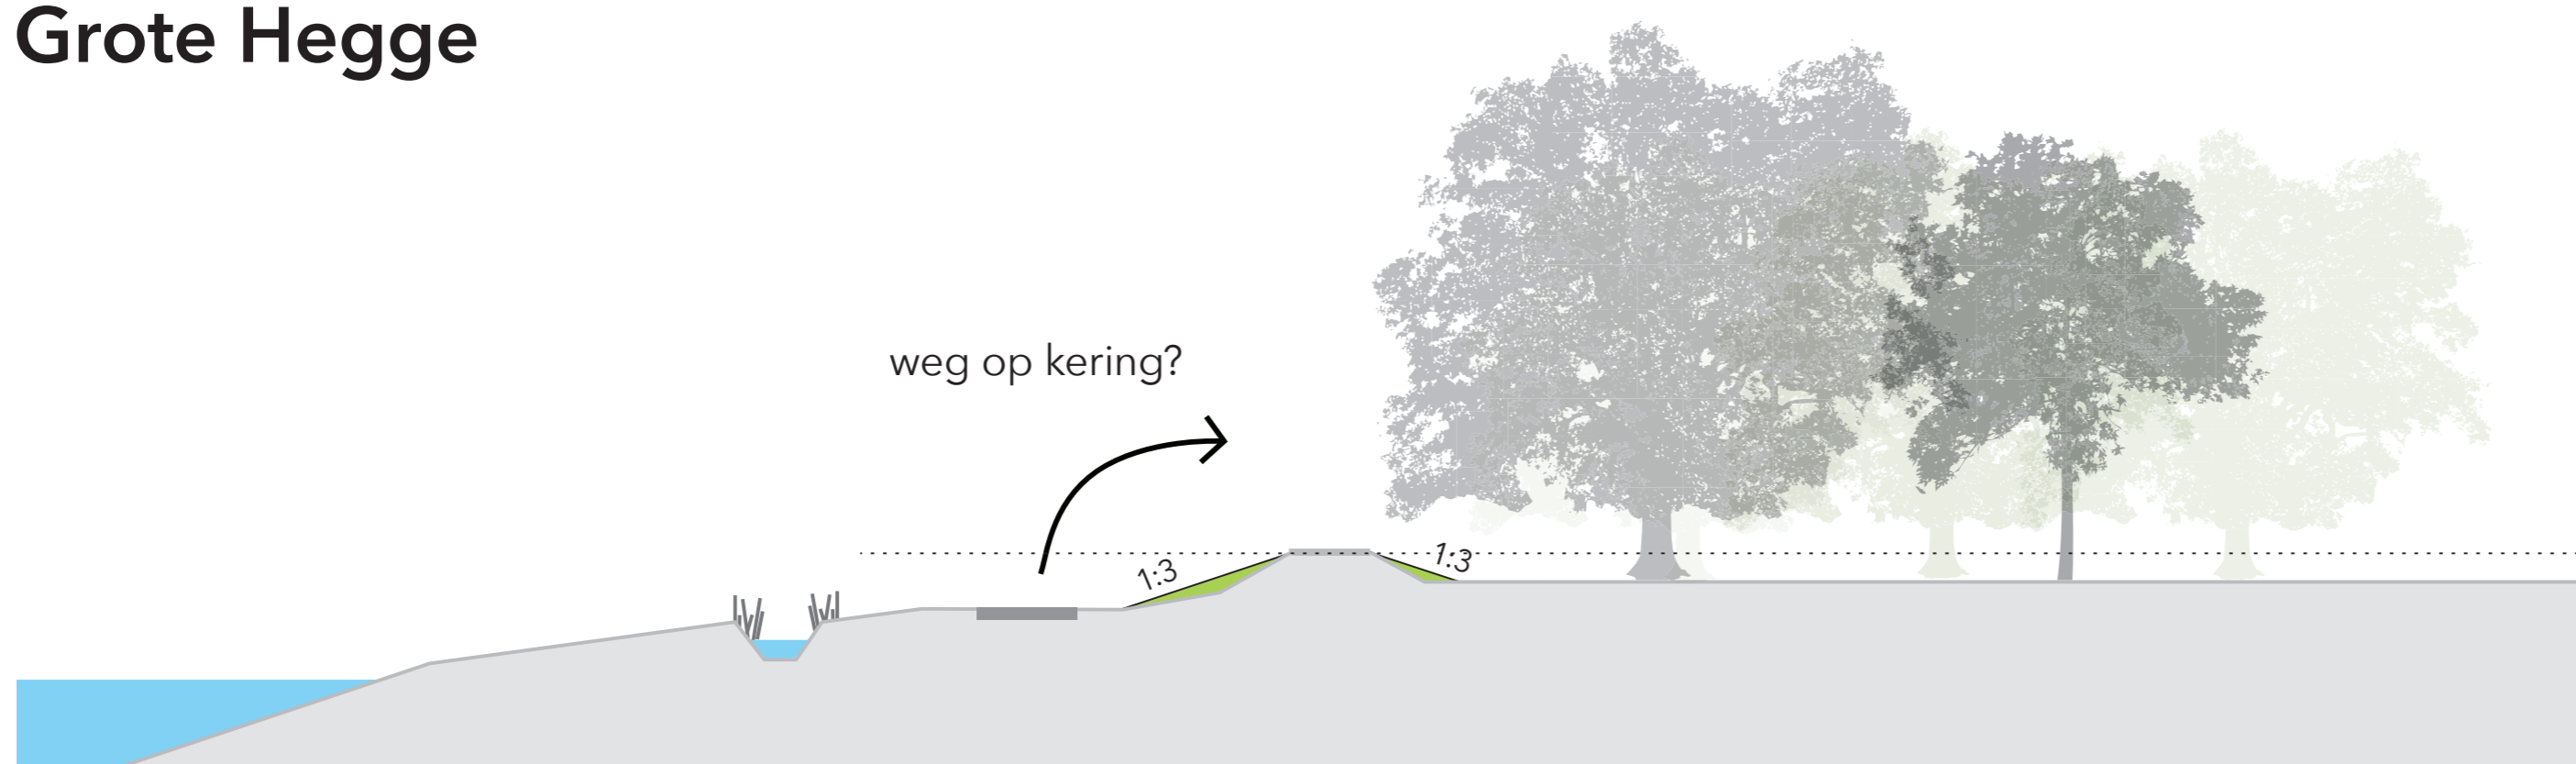

Huidige dijk versterken (met vloeiende aansluiting op Grensdijk)

② Thorn - steenfabriek

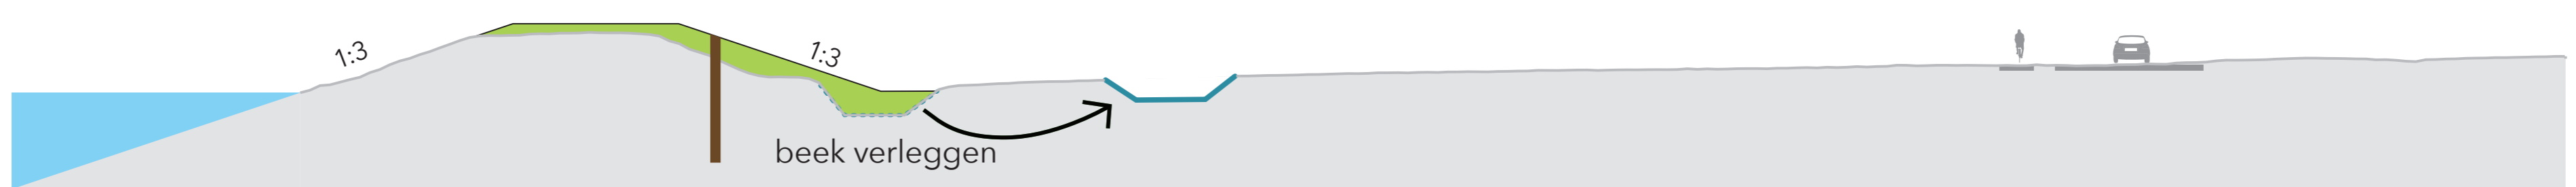


Huidige dijk versterken en beek verleggen



Constructie op huidig tracé met behoud huidige beekloop



Dijk verplaatsen naar weg Meers

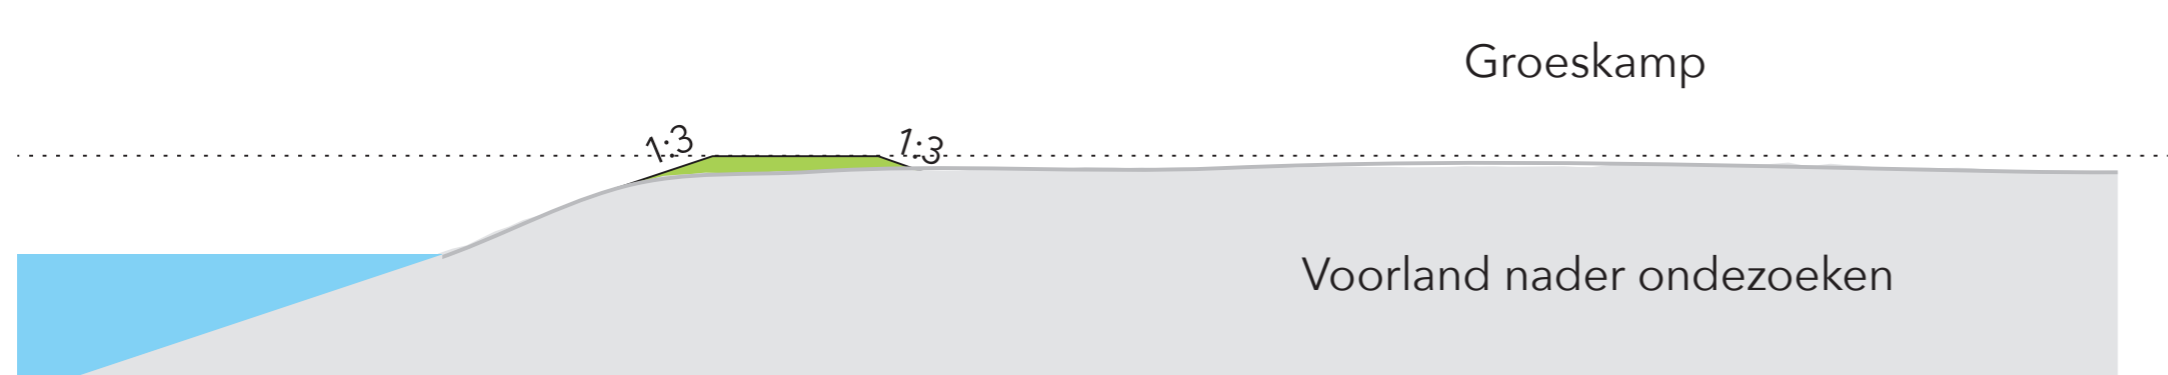

Dijk om Groeskamp

Dwars- doorsneden Thorn-Wessem



③ Prins Mauritshaven

