


Dwars- doorsnedes Thorn - Wessem



waterschap
limburg


1 Dijk recht trekken nabij Belgische grens

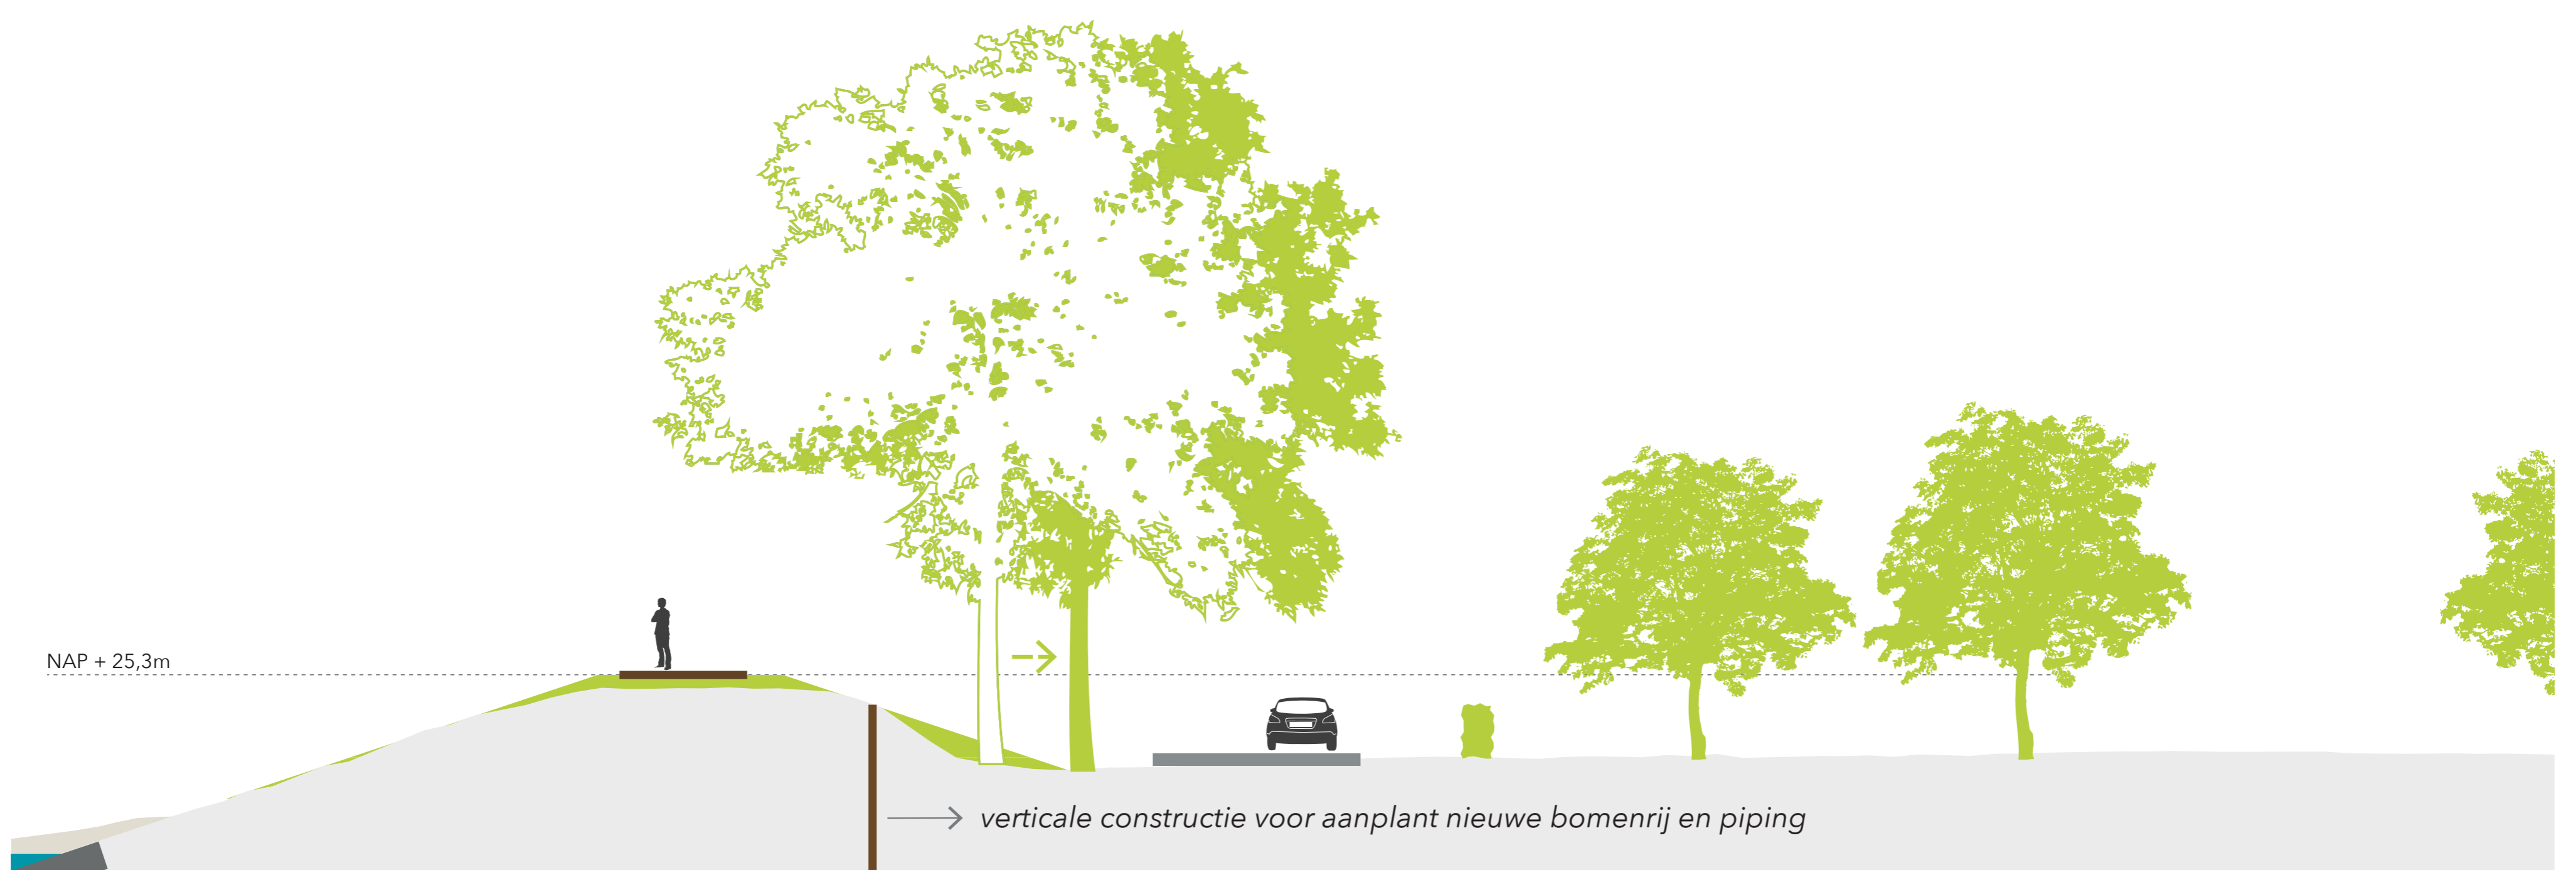


Dwars- doorsnedes Thorn - Wessem



2a Dijkversterking met constructie

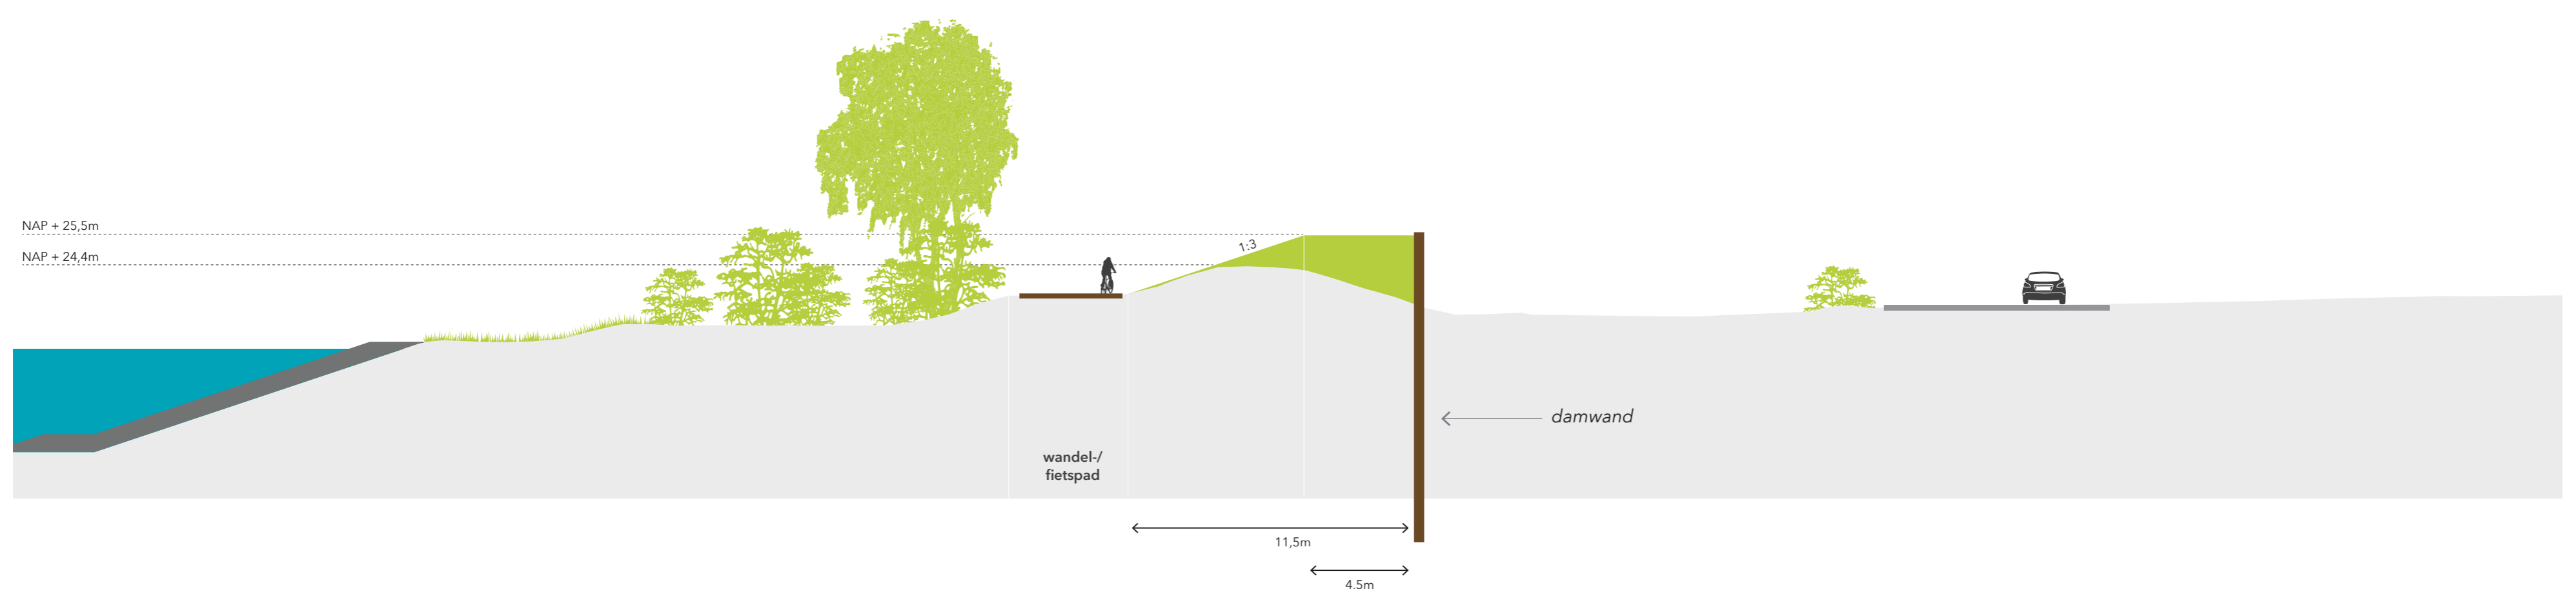

2b Inlaat naar retentiegebied


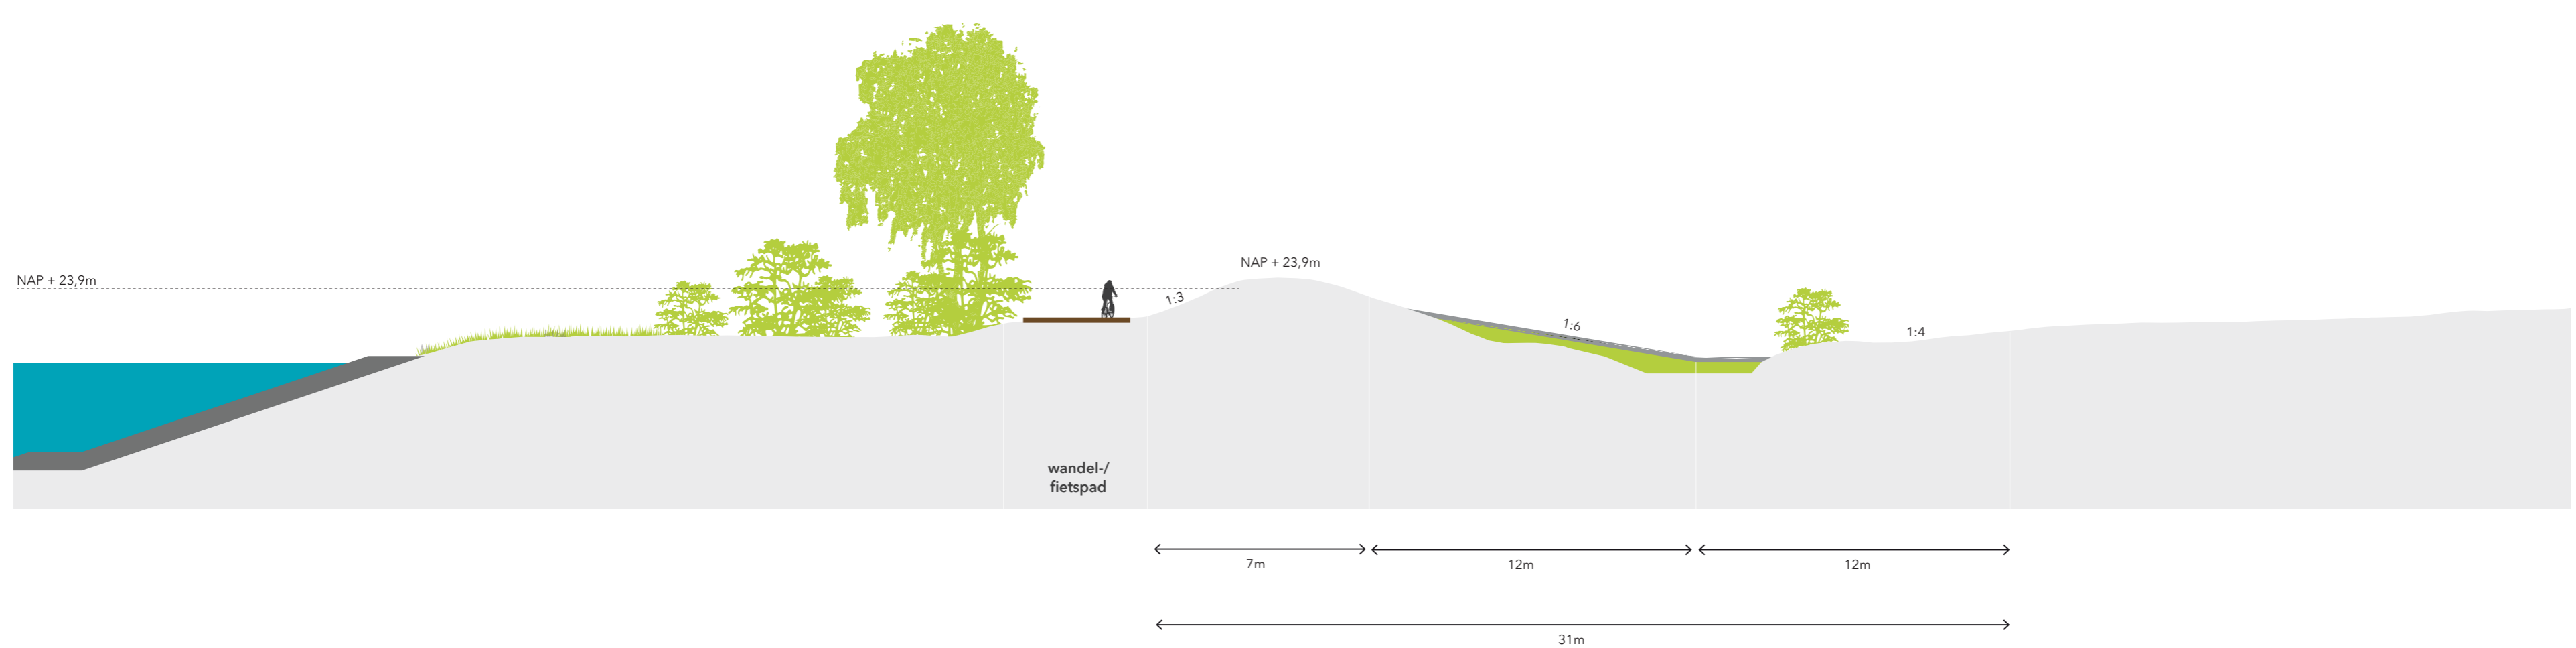


Dwars- doorsnedes Thorn - Wessem



waterschap
limburg



3 Bestaande kering met constructie

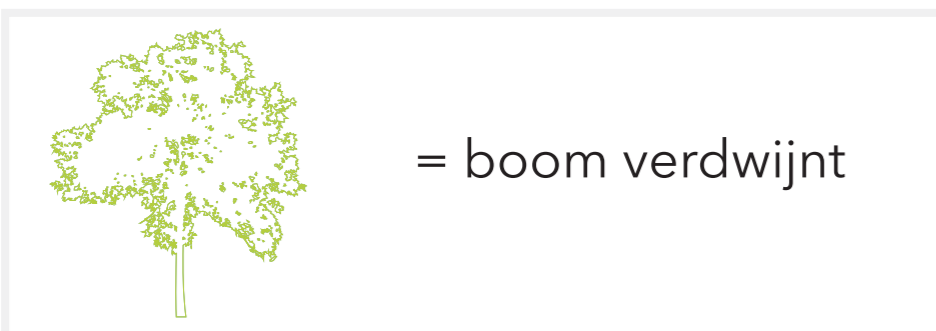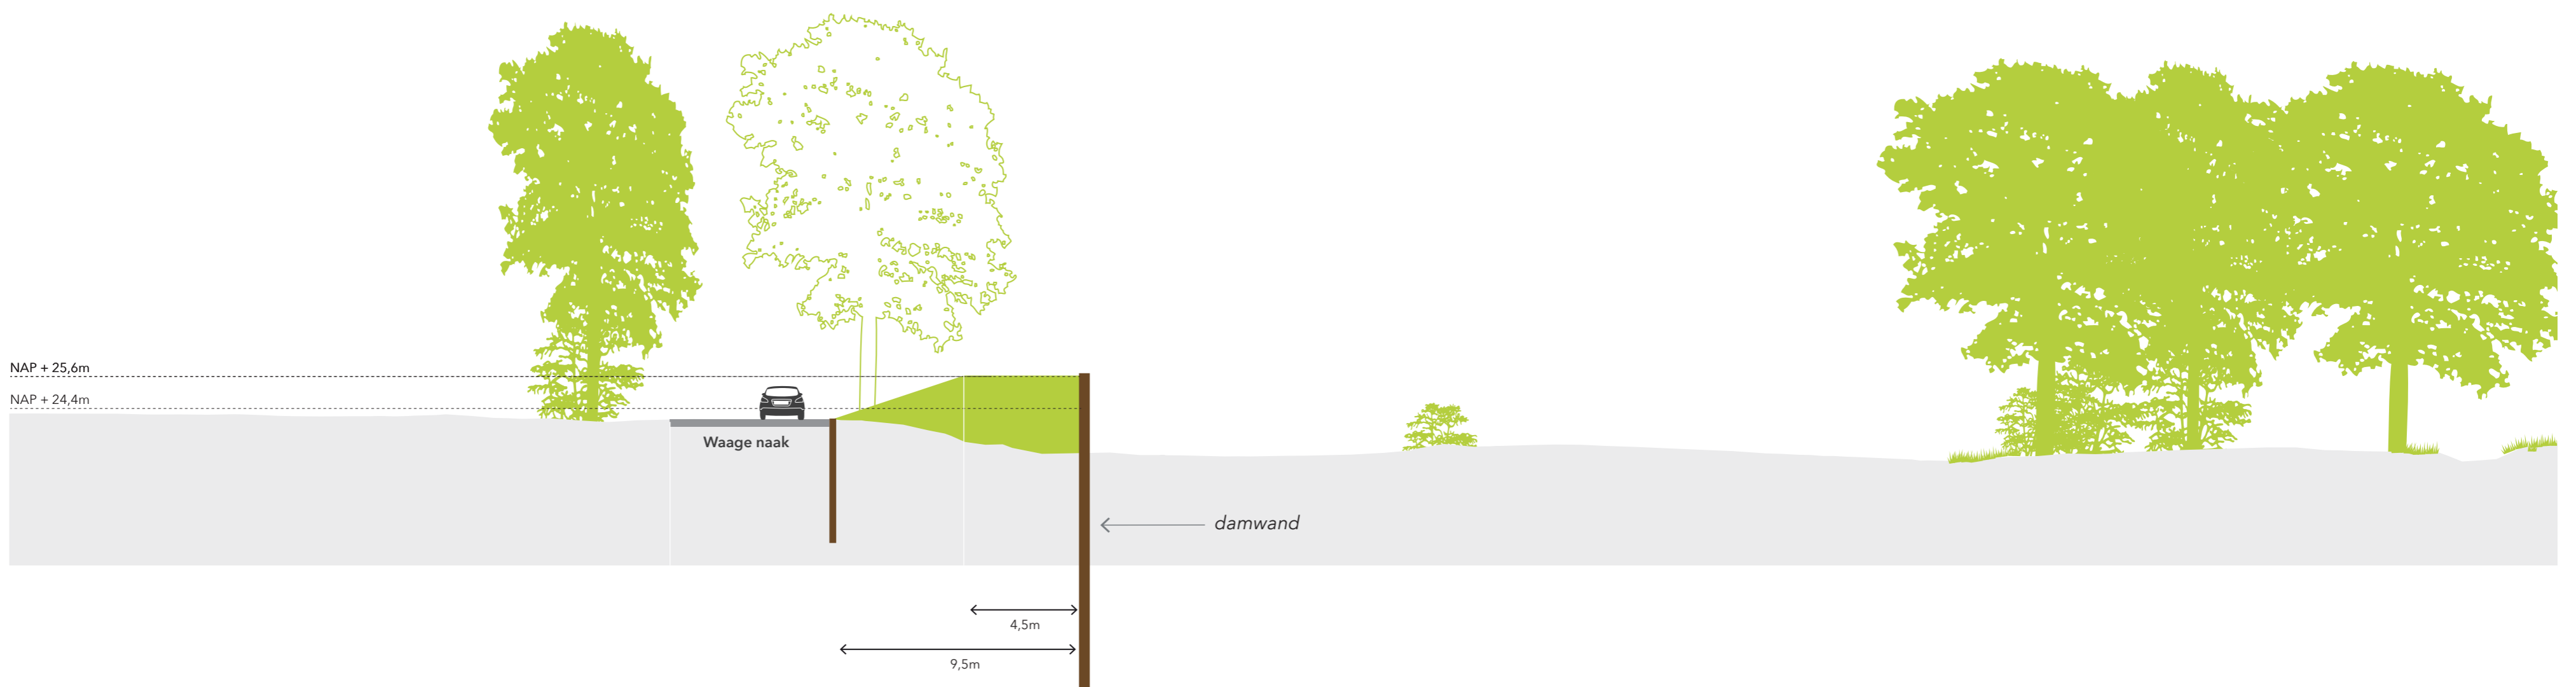

Dwars- doorsnedes Thorn - Wessem




4a Maasboulevard: integraal ophogen met tweede kade

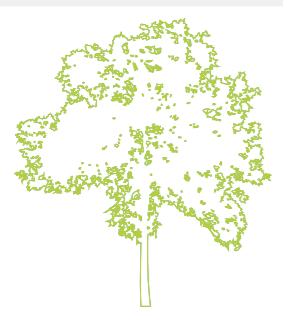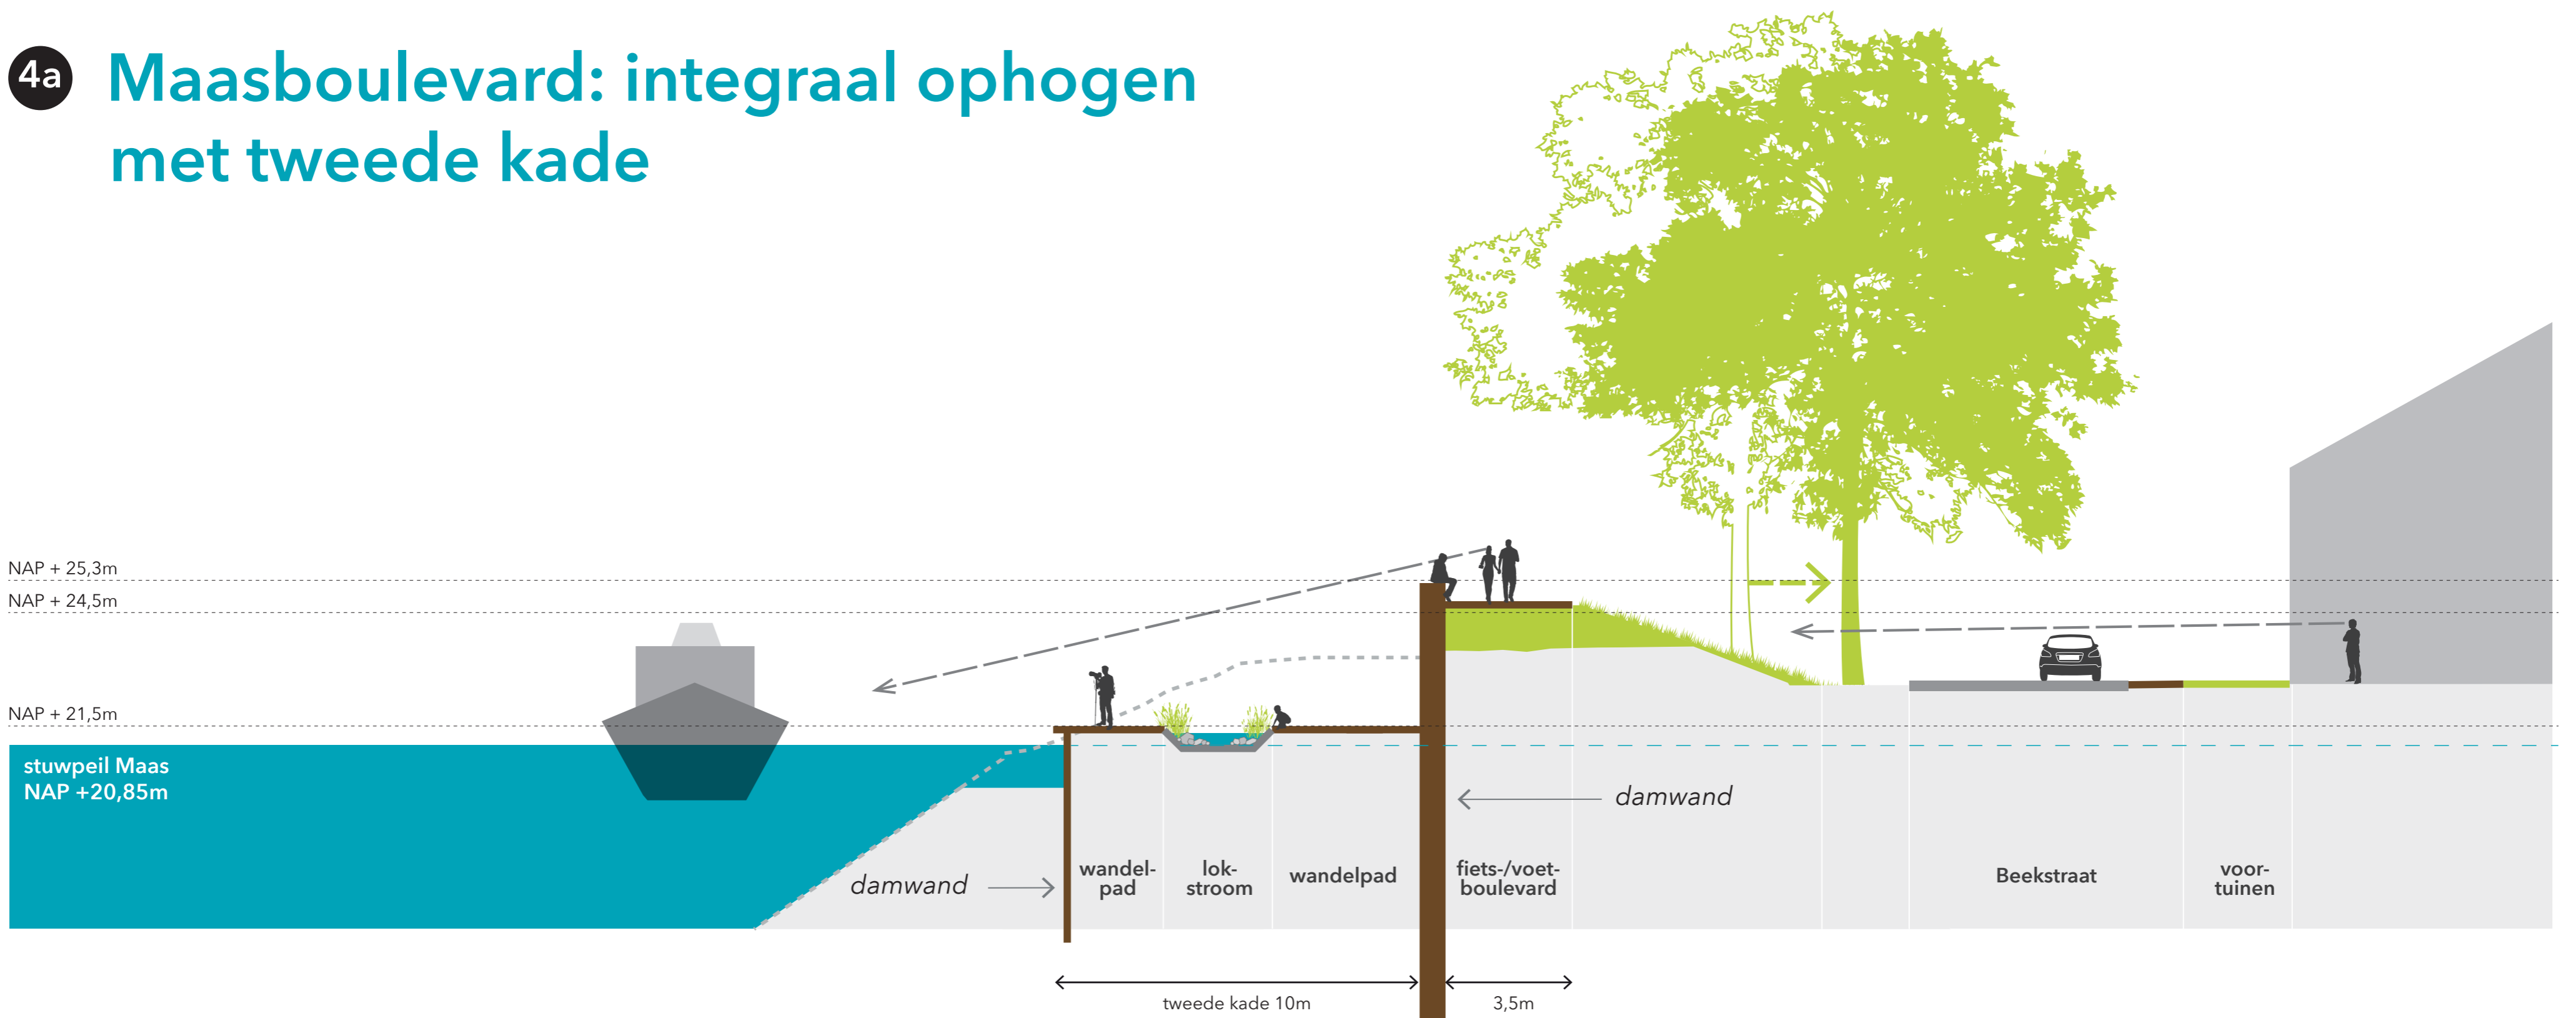

= boom wordt verplaatst

4b Polstraat: ophogen bestaande kering

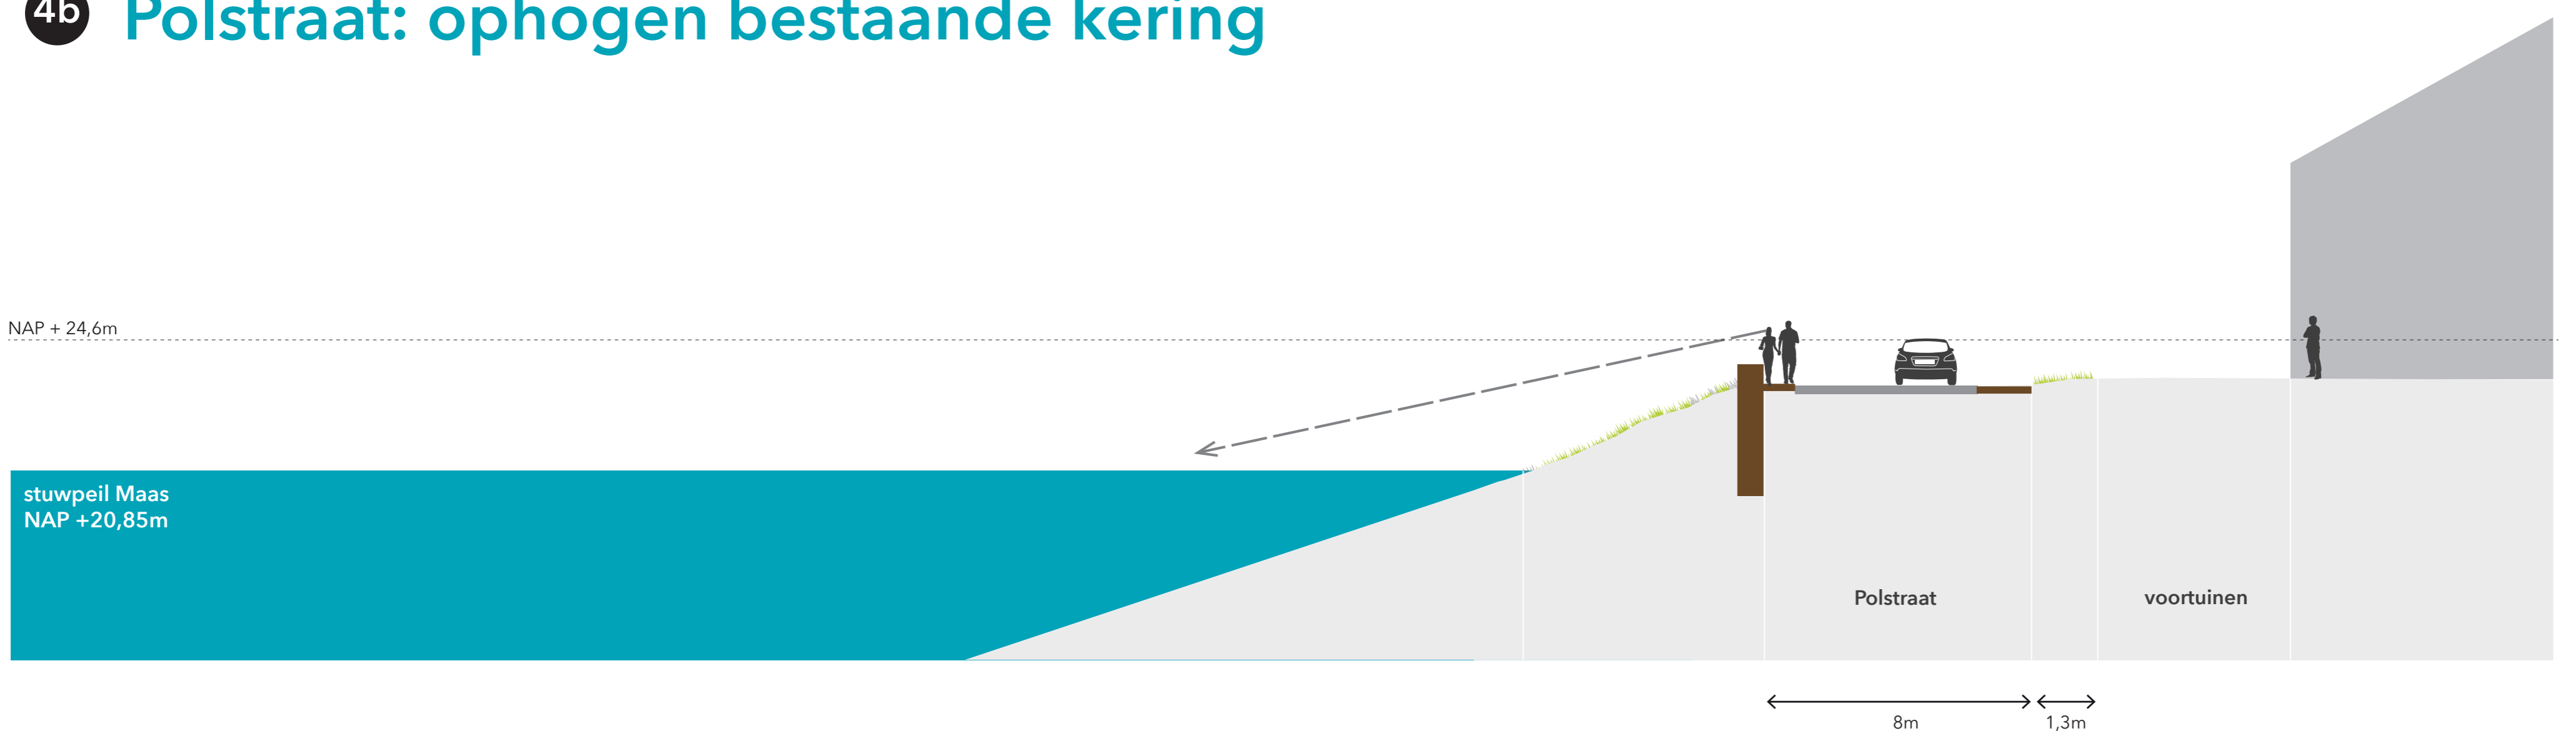


Dwars- doorsnedes Thorn - Wessem



waterschap
limburg


5 Versterken A2 bij Wessem

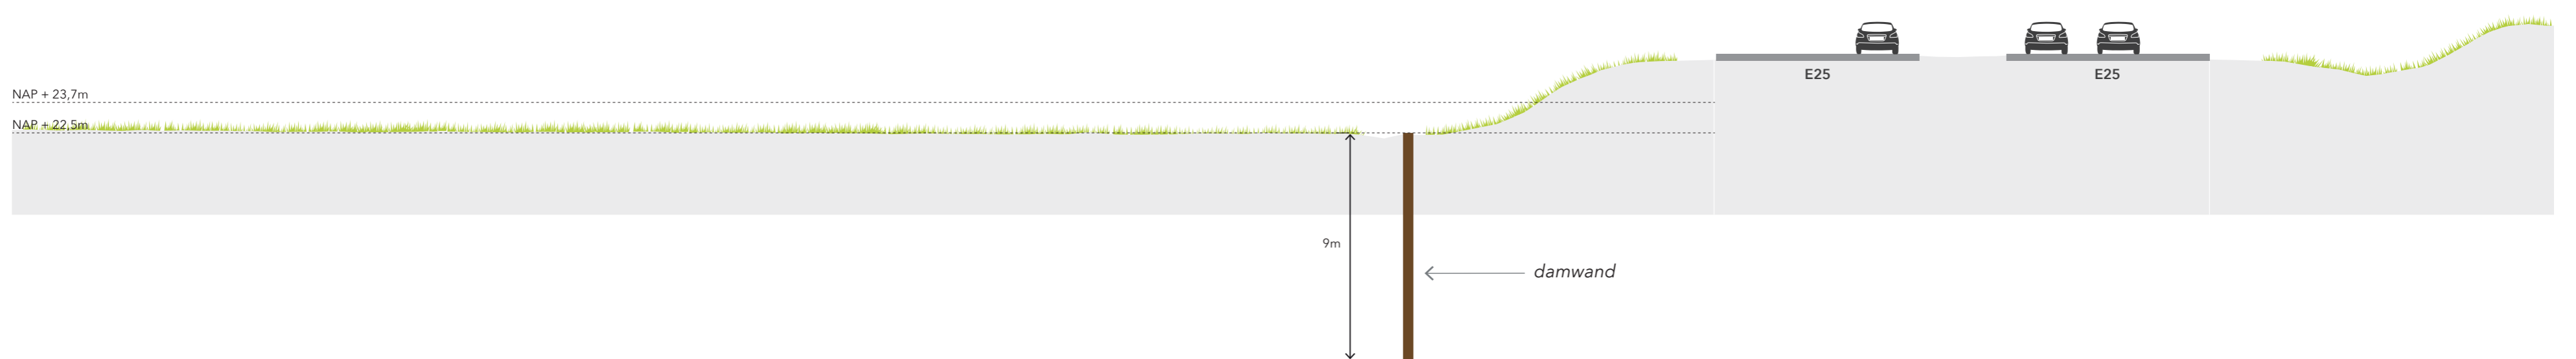


Dwars- doorsnedes Thorn - Wessem



6 Korte aansluiting bij Thorn

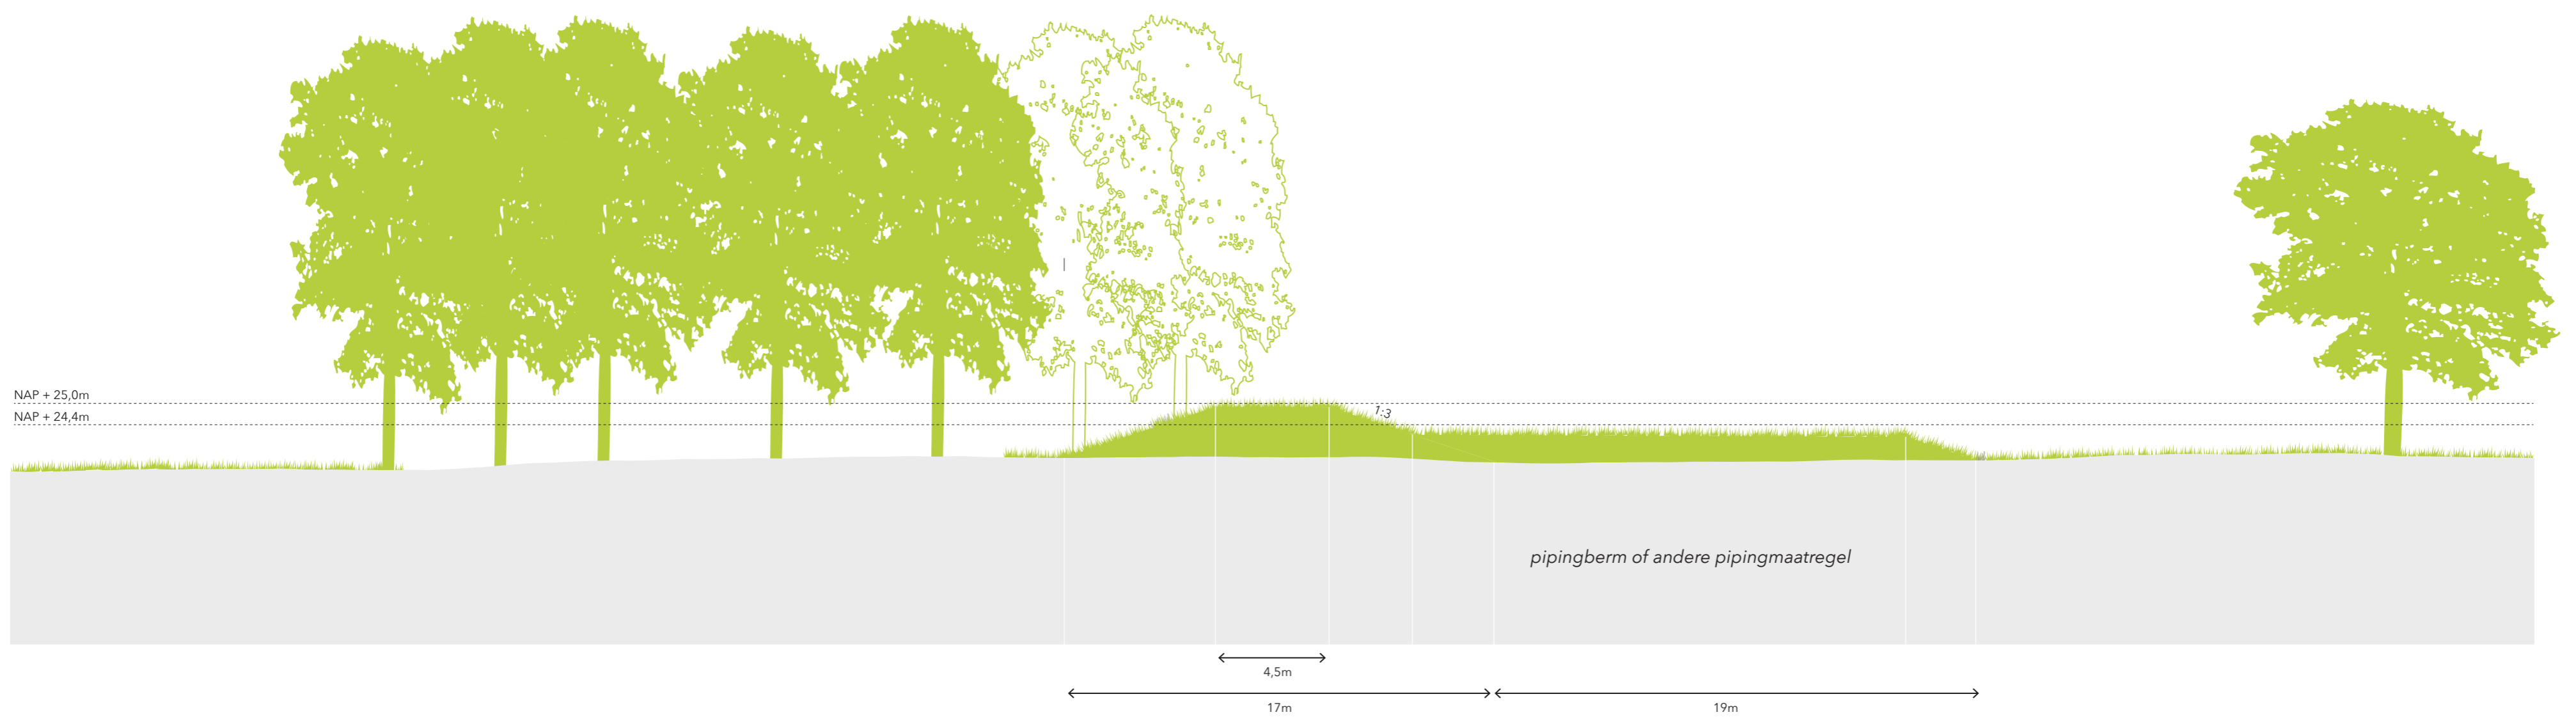


6 Korte aansluiting bij Thorn

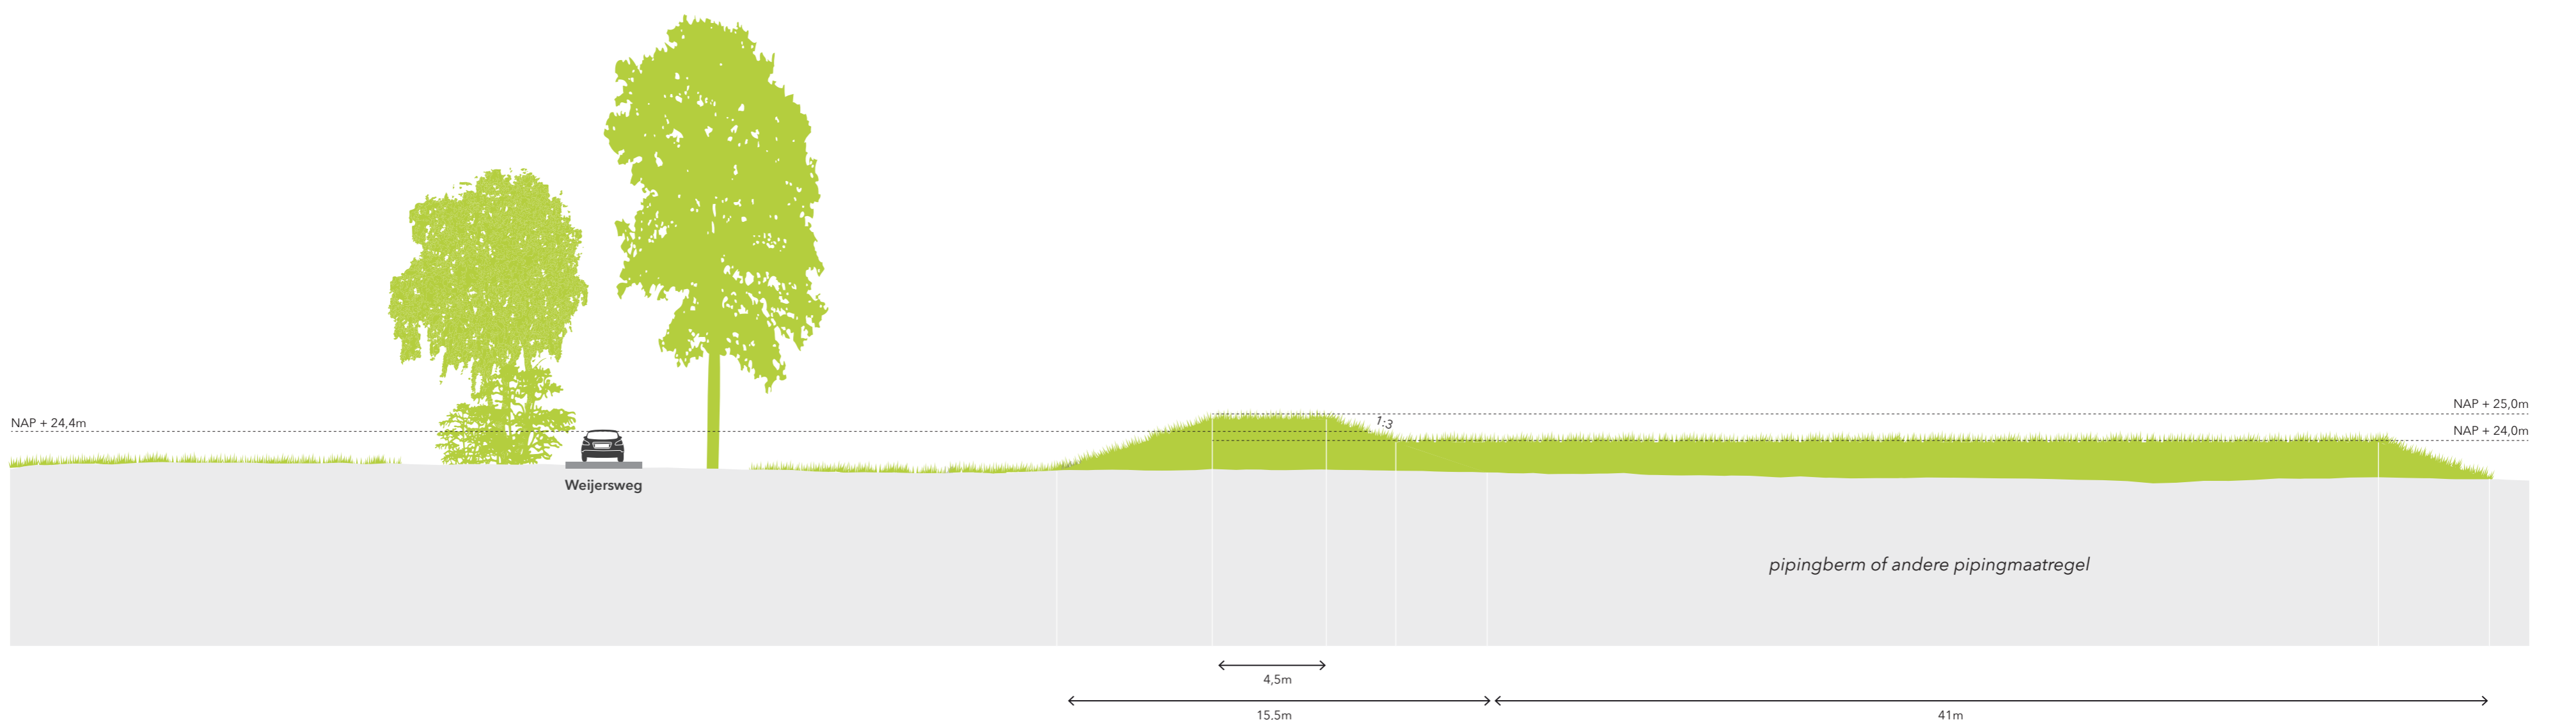

Dwars- doorsnedes Thorn - Wessem



7 Zoekgebied Kering bij Wessem

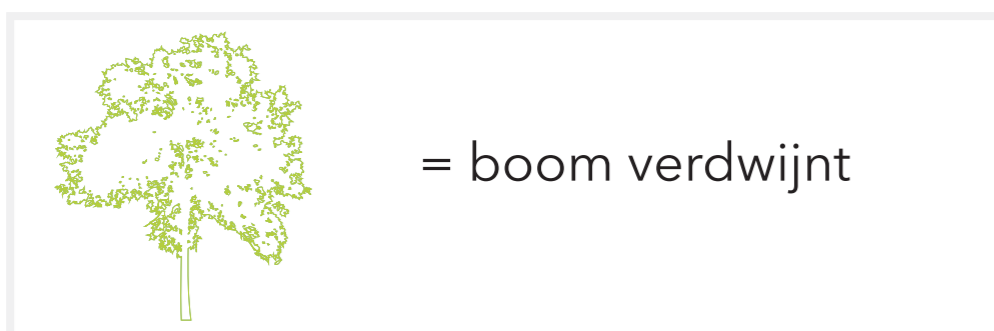

7 Zoekgebied kering bij Wessem

