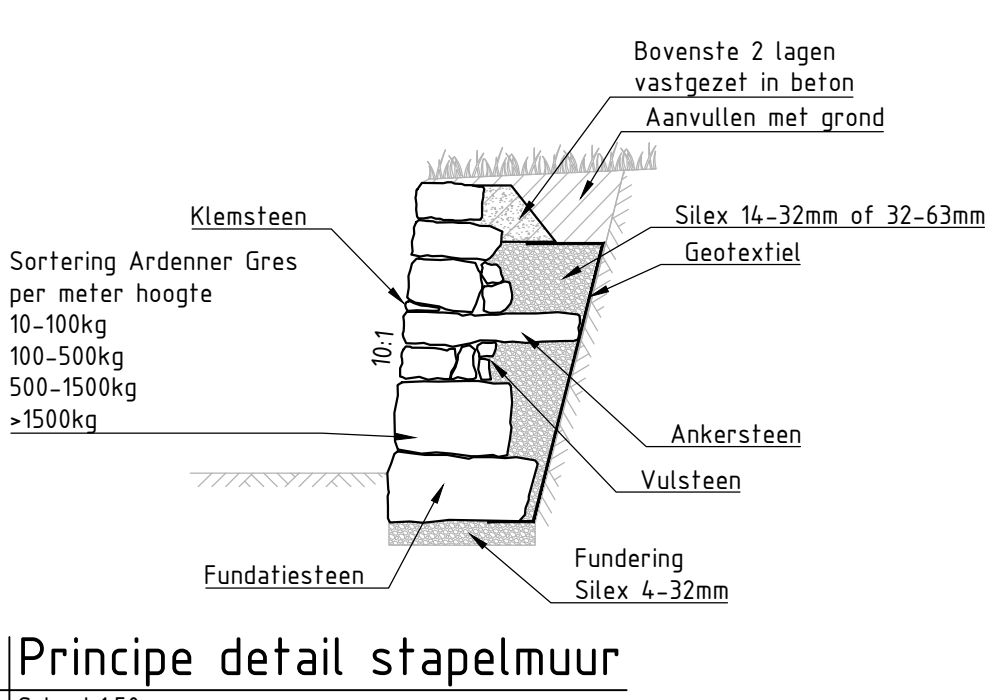
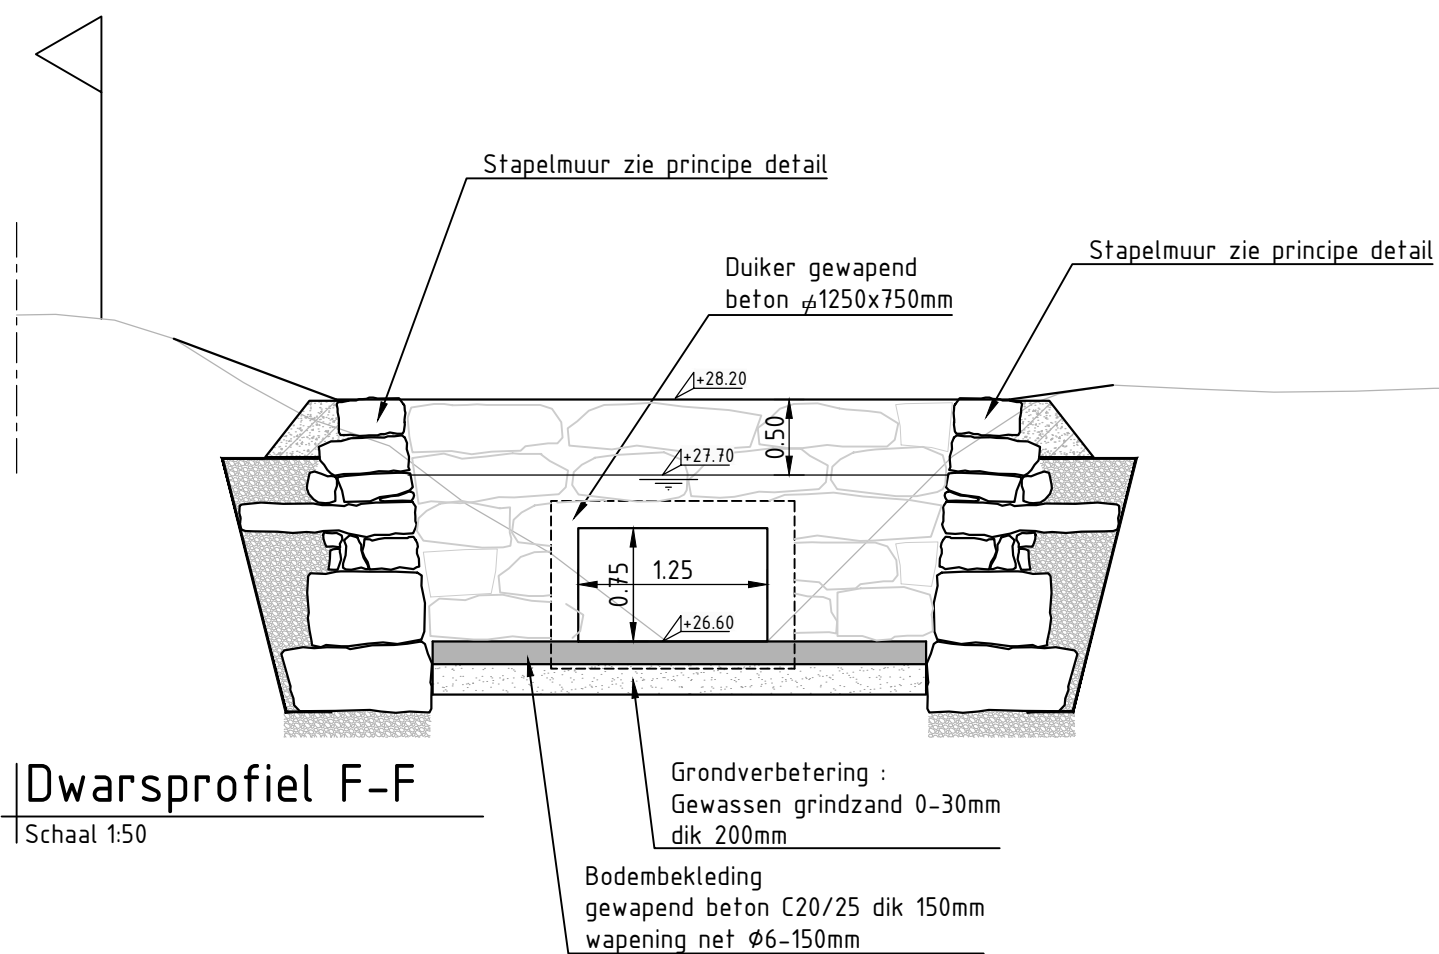
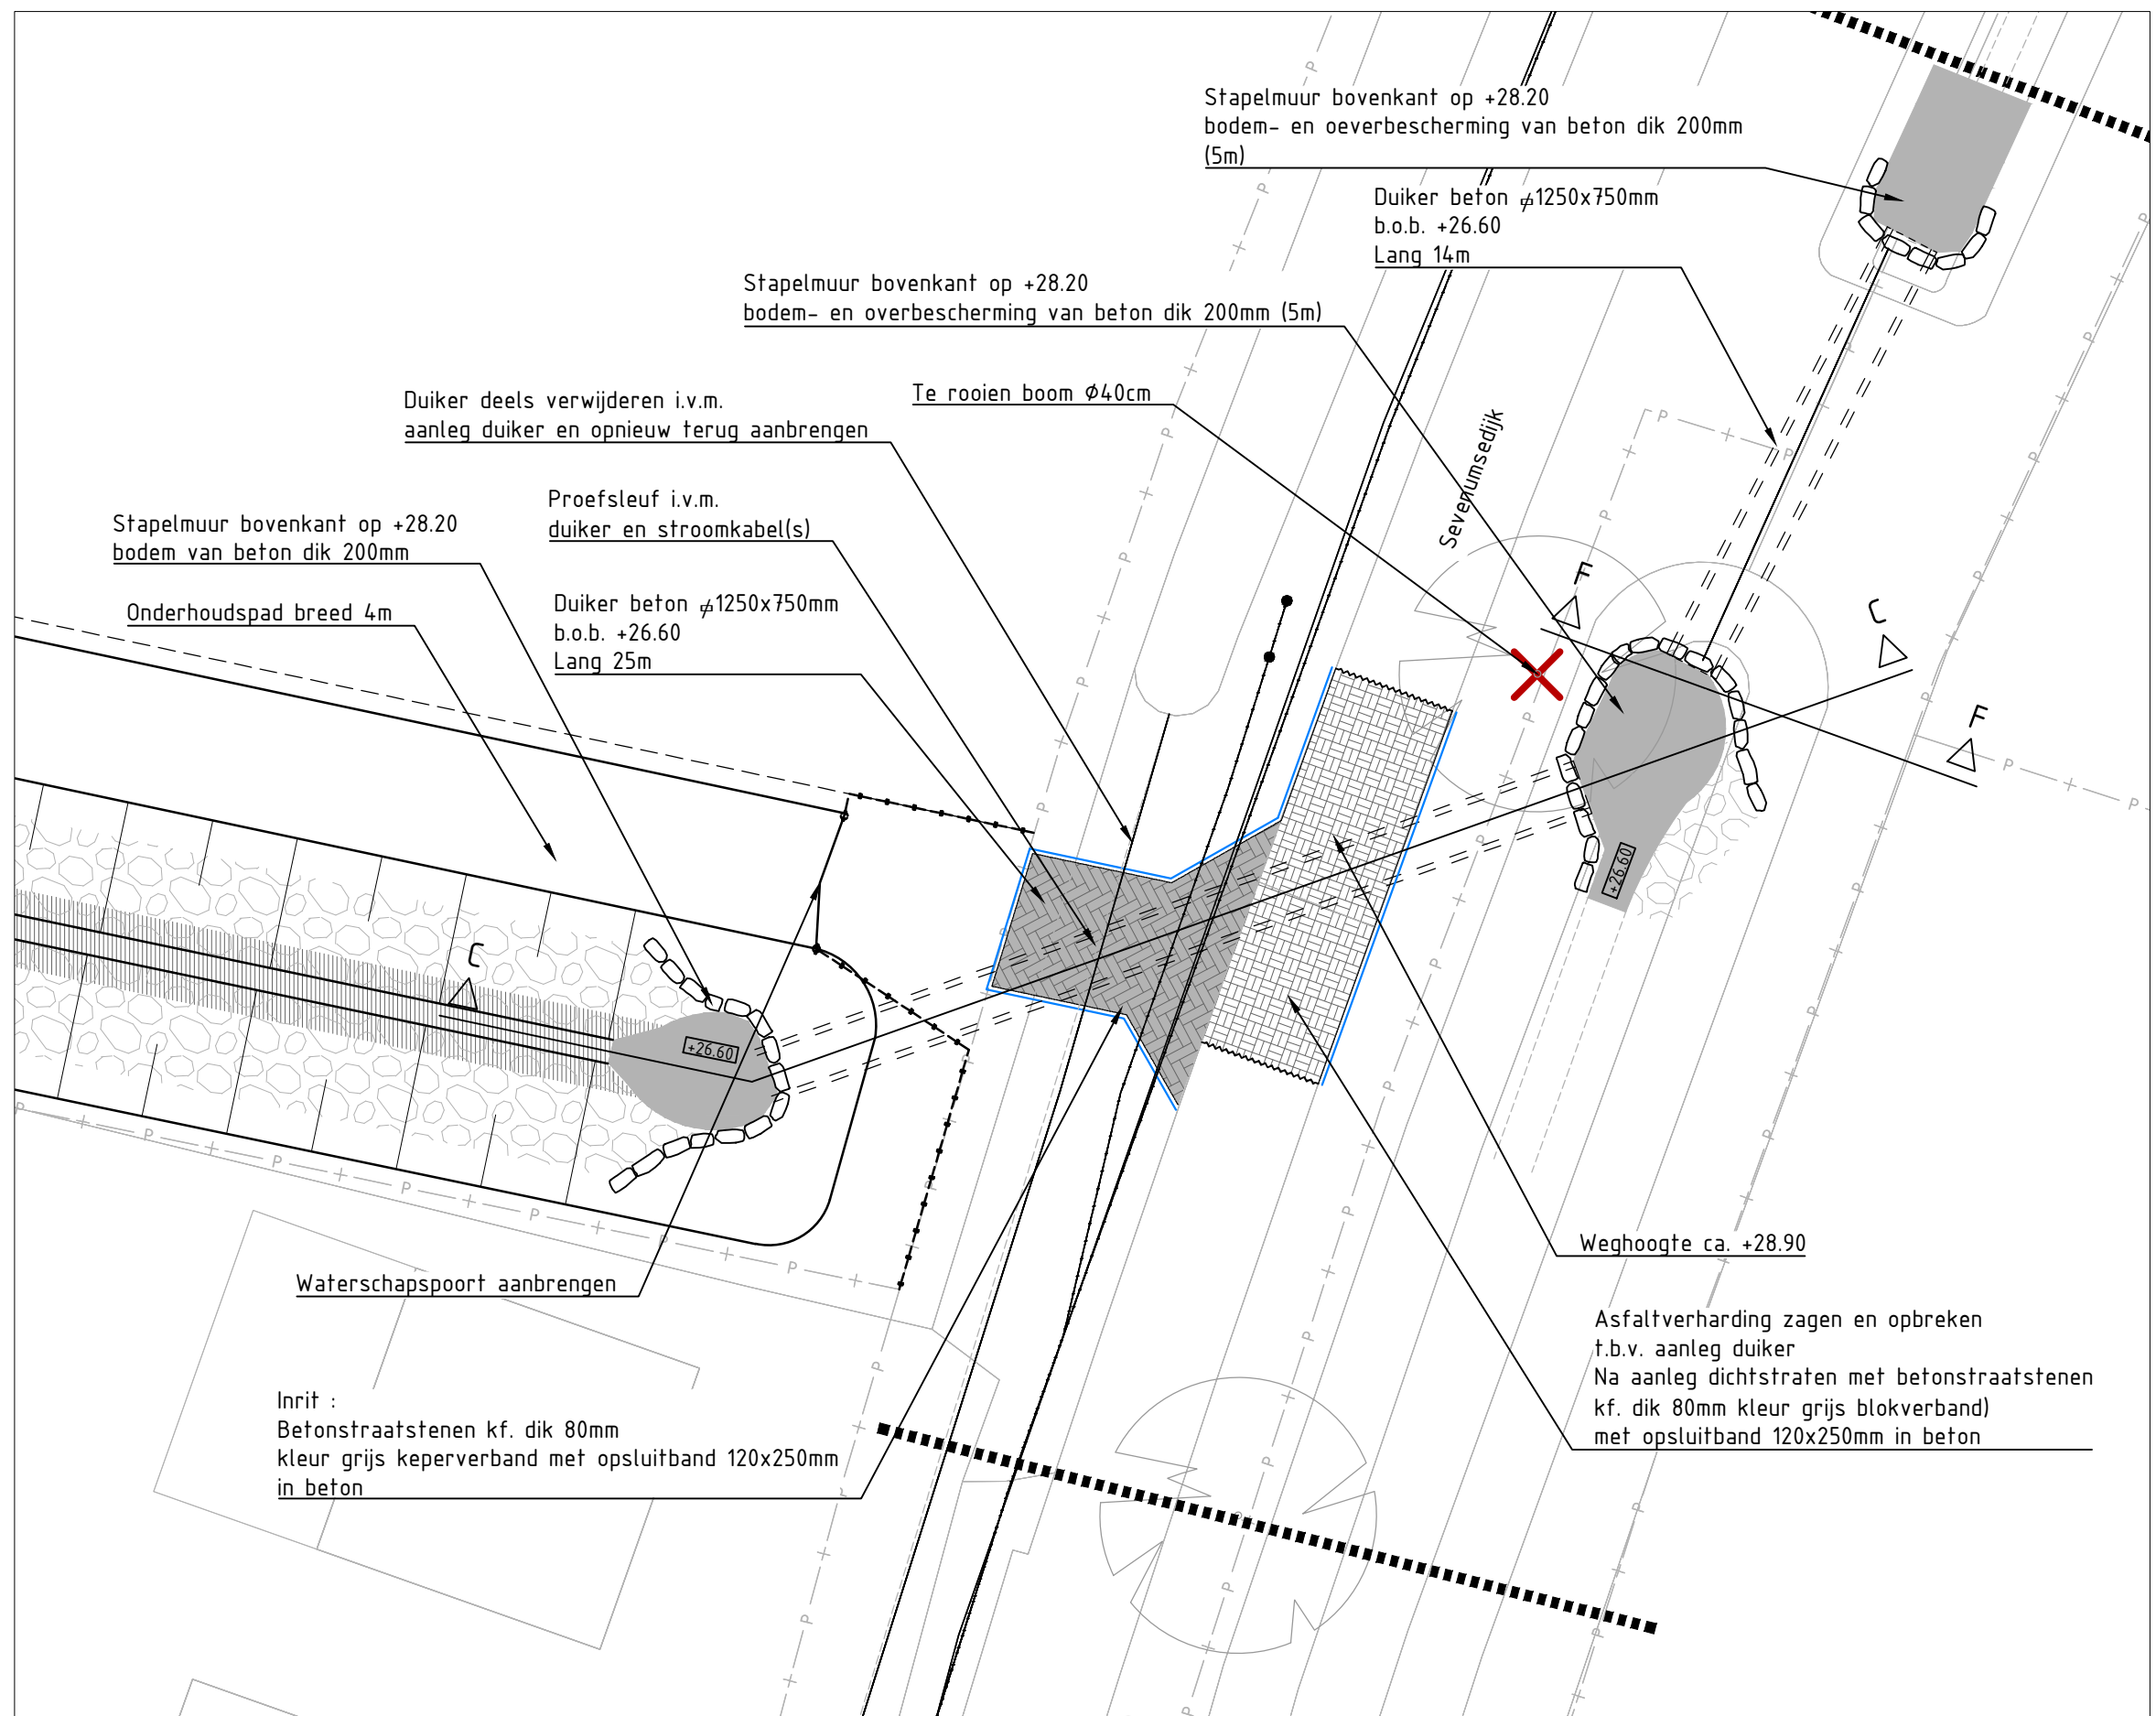
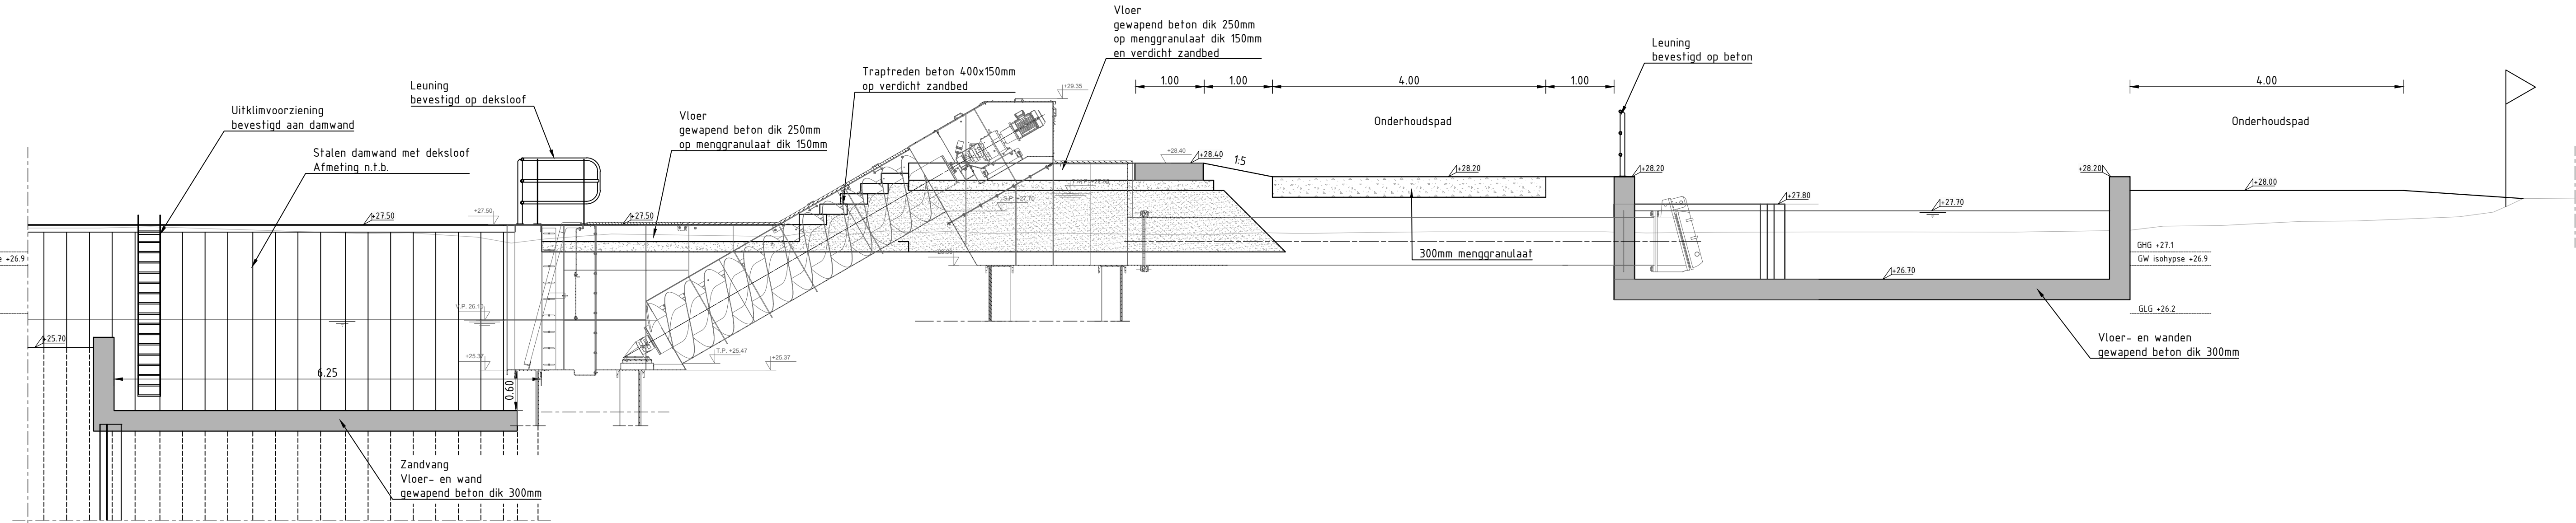
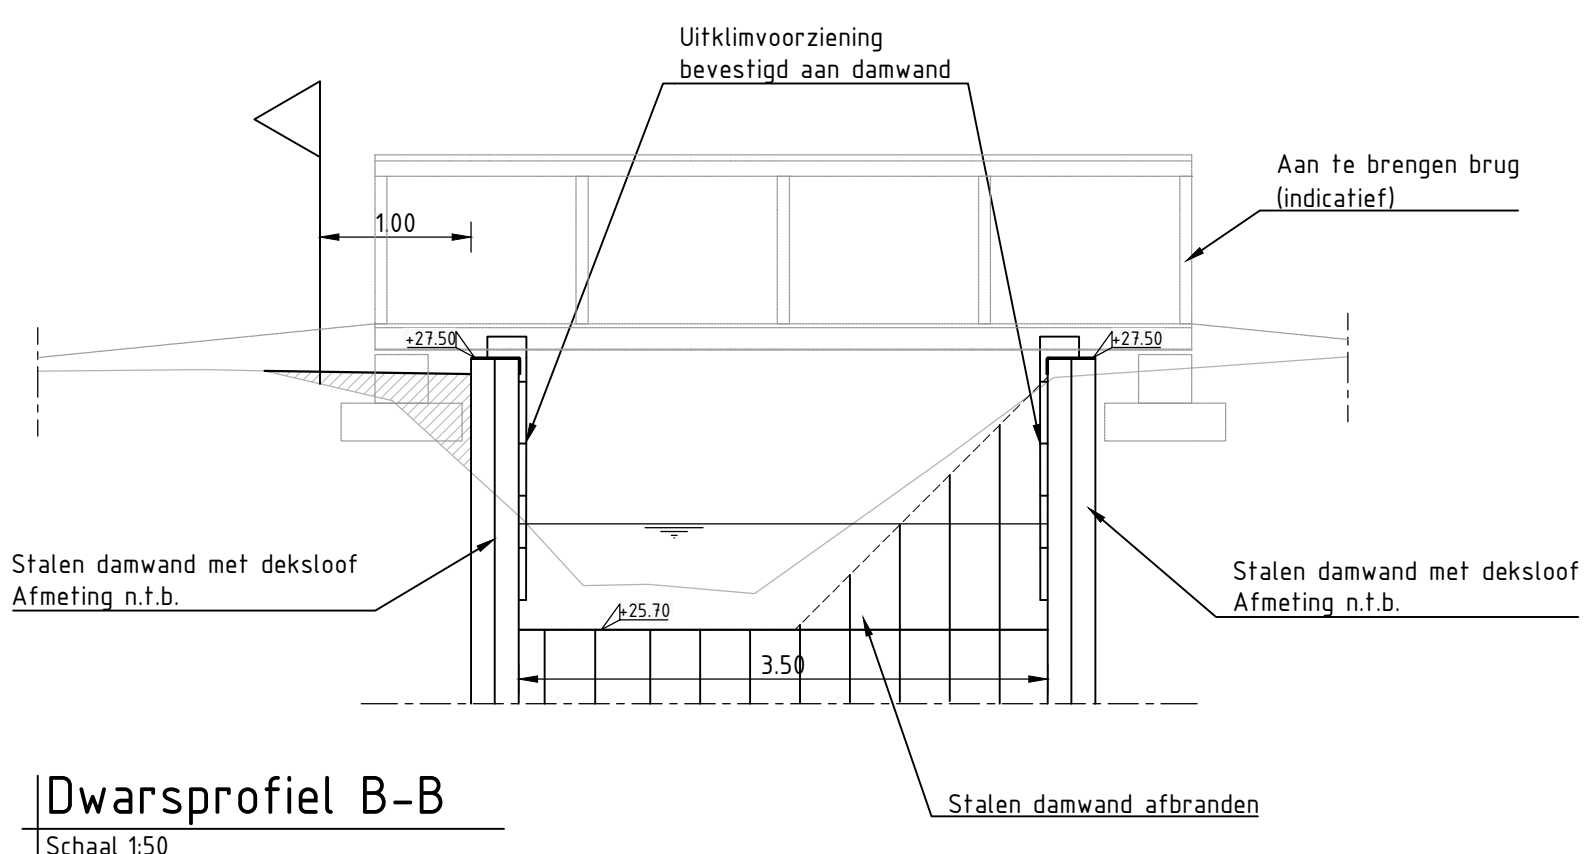
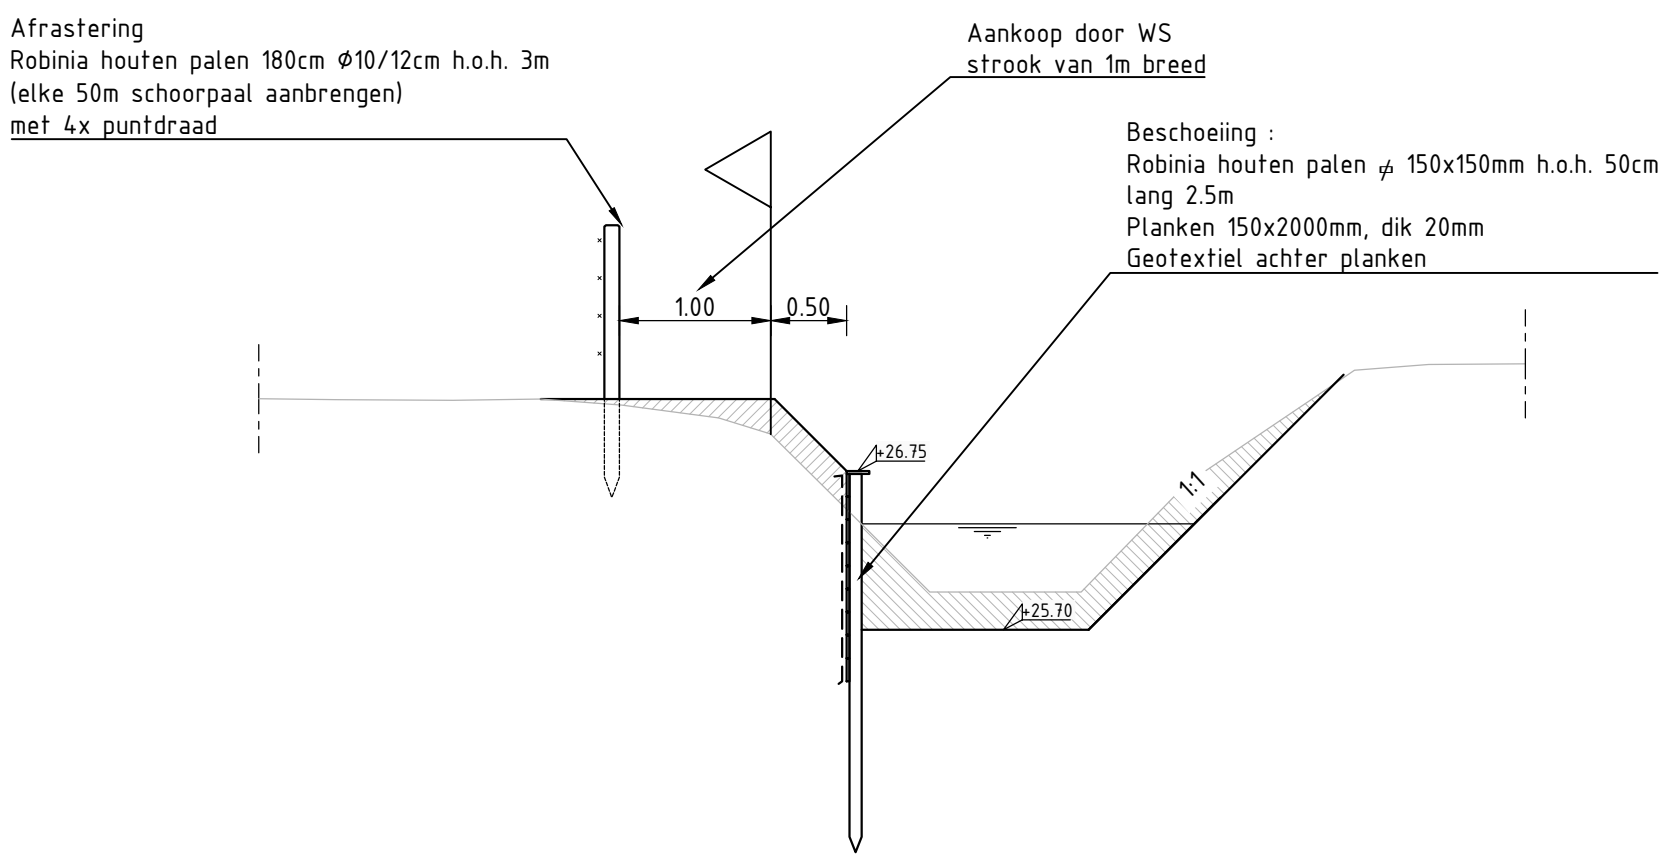
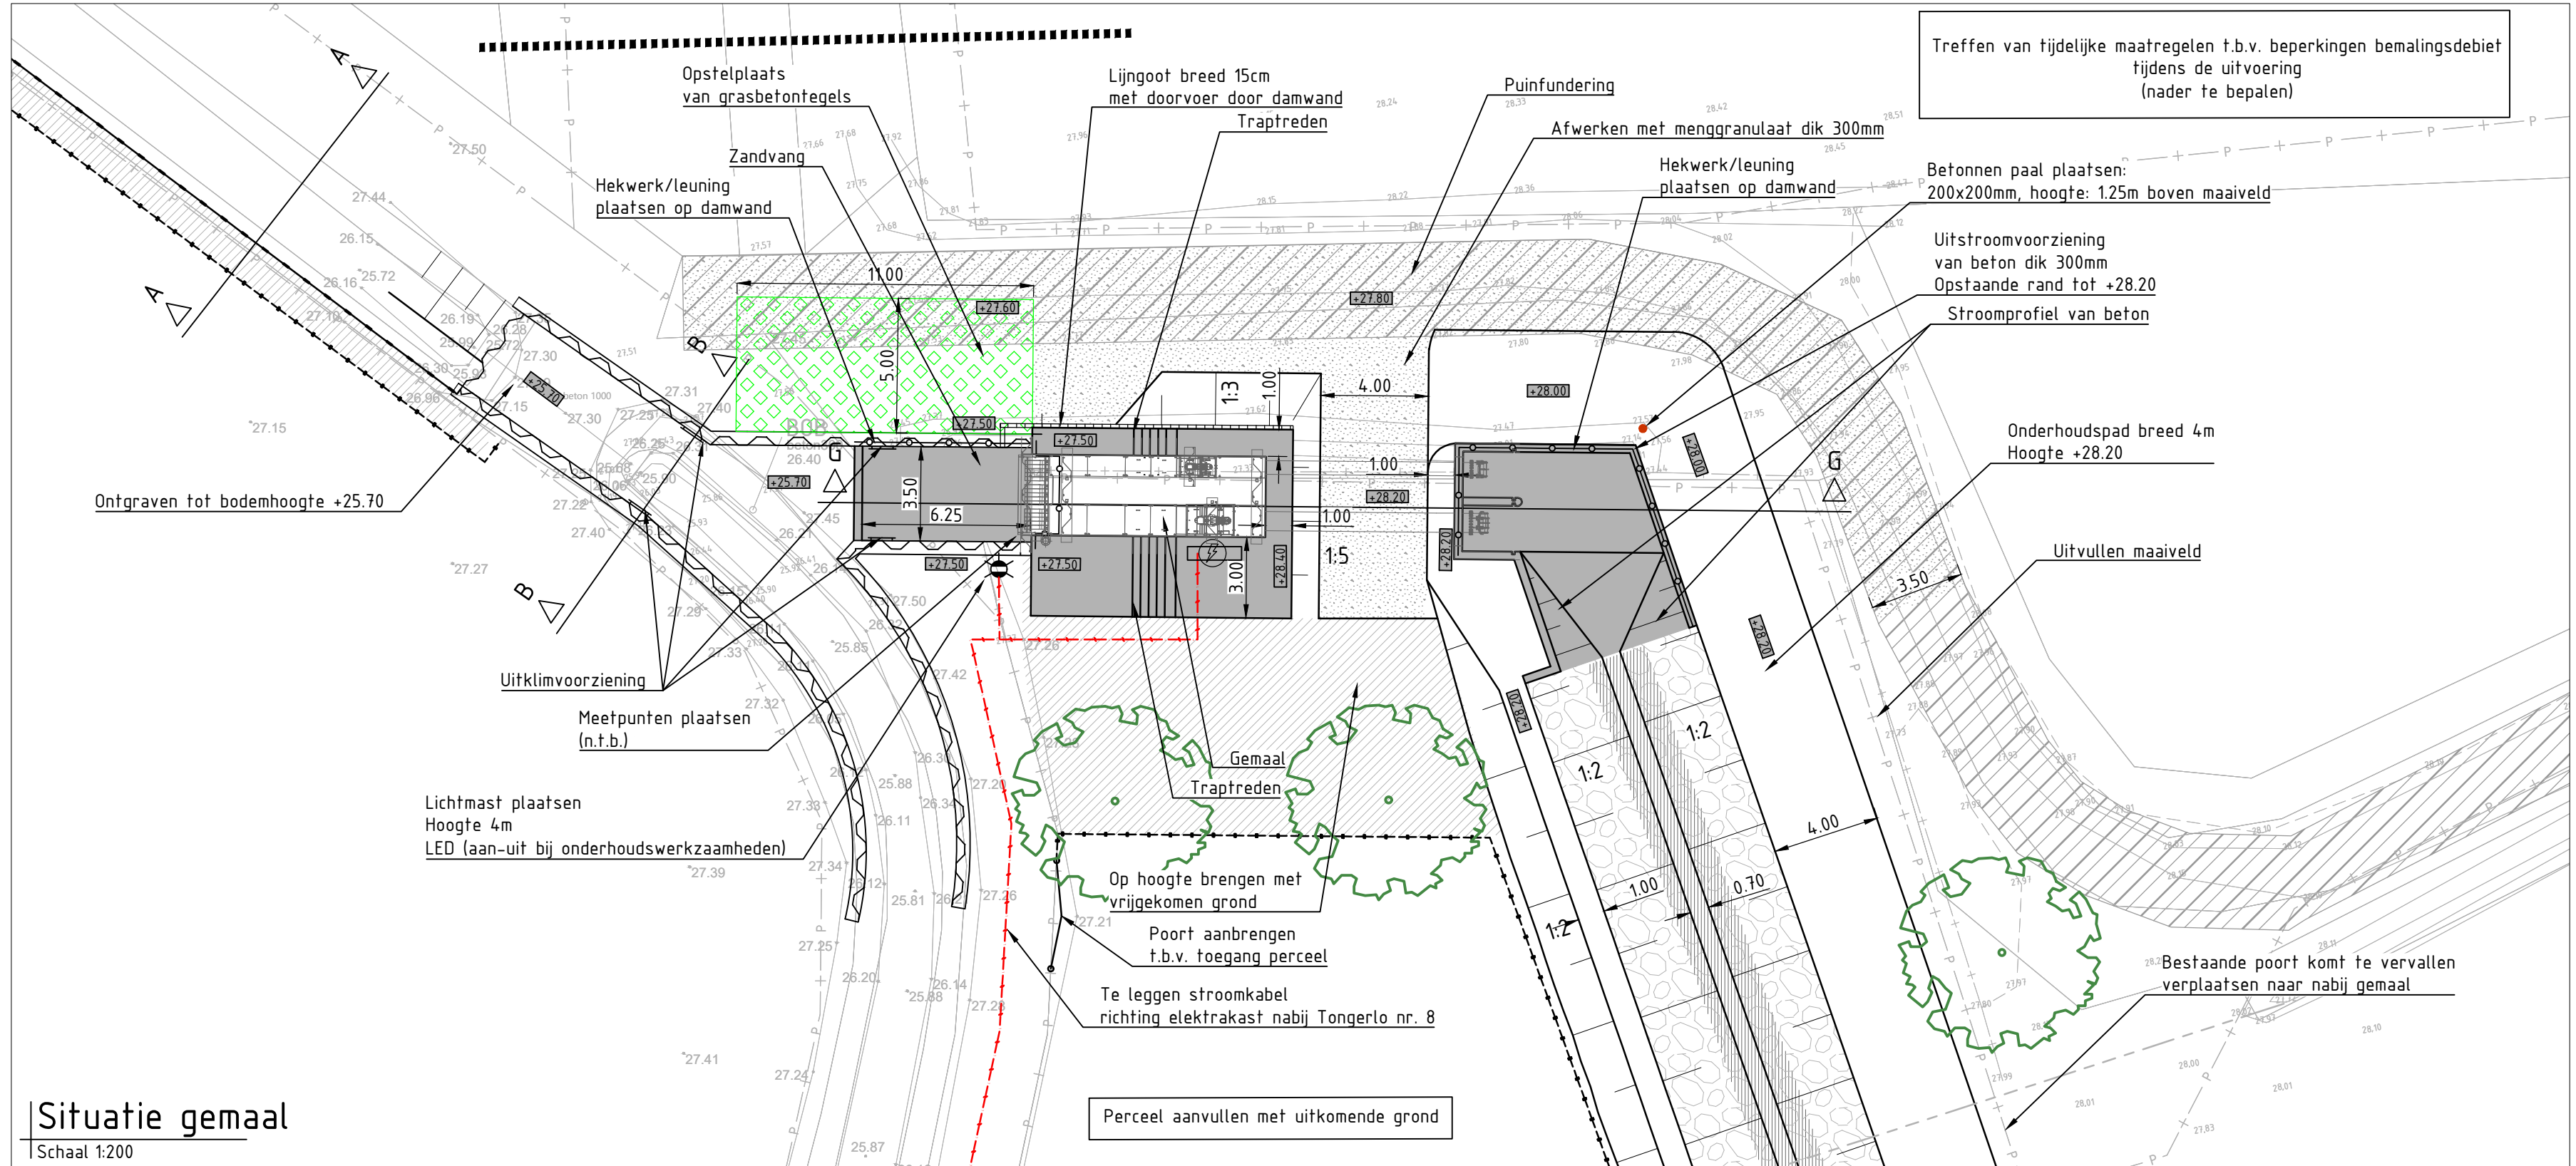


Verklaring

- Werkgrens
- Beschoeiing, zie dwarsprofielen
- Stalen damwand met deksloof (afmeting n.t.b.)
- RVS leuning
- Afraastering houten palen met 4 puntdraden
- Stroomkabel
- Duker
Materiaal en afmeting zie tekening
- Rijplaten
- Beton
- Aanvullen maaiveld
- Betonstraatstenen
Afmeting kf. dik 80mm, keperverband
- Betonstraatstenen
Afmeting kf. dik 80mm, blokverband
- Taluds : breuksteen 5-40kg dik 30cm, afstrooien met breuksteen 45/125mm
Afstrooien met teelaarde
Bodem : klei klasse 2 dik 500mm
- Menggranulaat dik 300mm
- Opsluitband
Afmeting 120x250mm
- Te planten boom, Fladderiep

Verklaring

- Enexis hd gas
- Enexis ld gas
- Enexis middenspanning
- Enexis laagspanning
- Dafakabel
- WHL
- Overig WHL
- Drukriool Gem. Peel en Maas
- Riool vrijverval Gem. Peel en Maas
- Laagspanning (vervallen)
- WHL (vervallen)

	8	21-05-2025	Aanpassingen grondzaken	RJO	BE	GVH
7	03-04-2025	Aanpassingen d.d. 03-04-2025	RJO	BE	GVH	
6	13-02-2025	Aanpassingen n.a.v. opmerkingen 11-02-2025	PR	BE	GVH	
5	17-01-2025	Aanpassing n.a.v. opmerking 17-12-2024	PR	BE	GVH	
4	05-11-2024	Aanpassing gemaal	PR	BE	BE	
3	26-09-2024	Onderhoudspad van zuid-naar noordzijde	PR	GVH	GVH	
2	03-08-2024	Aanpassingen n.a.v. opmerkingen 22-08-2024	PR	GVH	GVH	
1	08-08-2024	Aanpassingen n.a.v. opmerkingen 23-07-2024	PR	GVH	GVH	
0	28-06-2024	Aanpassingen n.a.v. opmerkingen 23-07-2024	PR	GVH	GVH	

Versie	Datum	Omschrijving	Opsteller	Par.	Verificatie	Par.	Validatie	Par.
8	21-05-2025	Aanpassingen grondzaken	RJO	BE	GVH			
7	03-04-2025	Aanpassingen d.d. 03-04-2025	RJO	BE	GVH			
6	13-02-2025	Aanpassingen n.a.v. opmerkingen 11-02-2025	PR	BE	GVH			
5	17-01-2025	Aanpassing n.a.v. opmerking 17-12-2024	PR	BE	GVH			
4	05-11-2024	Aanpassing gemaal	PR	BE	BE			
3	26-09-2024	Onderhoudspad van zuid-naar noordzijde	PR	GVH	GVH			
2	03-08-2024	Aanpassingen n.a.v. opmerkingen 22-08-2024	PR	GVH	GVH			
1	08-08-2024	Aanpassingen n.a.v. opmerkingen 23-07-2024	PR	GVH	GVH			
0	28-06-2024	Aanpassingen n.a.v. opmerkingen 23-07-2024	PR	GVH	GVH			

Bouwteam gemaal Tongerlo

Onderdeel
Ontwerp details

Opdrachtgever
Waterschap Limburg

Fase
Definitief ontwerp

Projectnummer
WSL129

Takeningsnummer
2024-1536

Schaal
1: 200

Behorende bij doc. nr.

088 - 3366333
info@kragten.nl
www.kragten.nl

Kragten