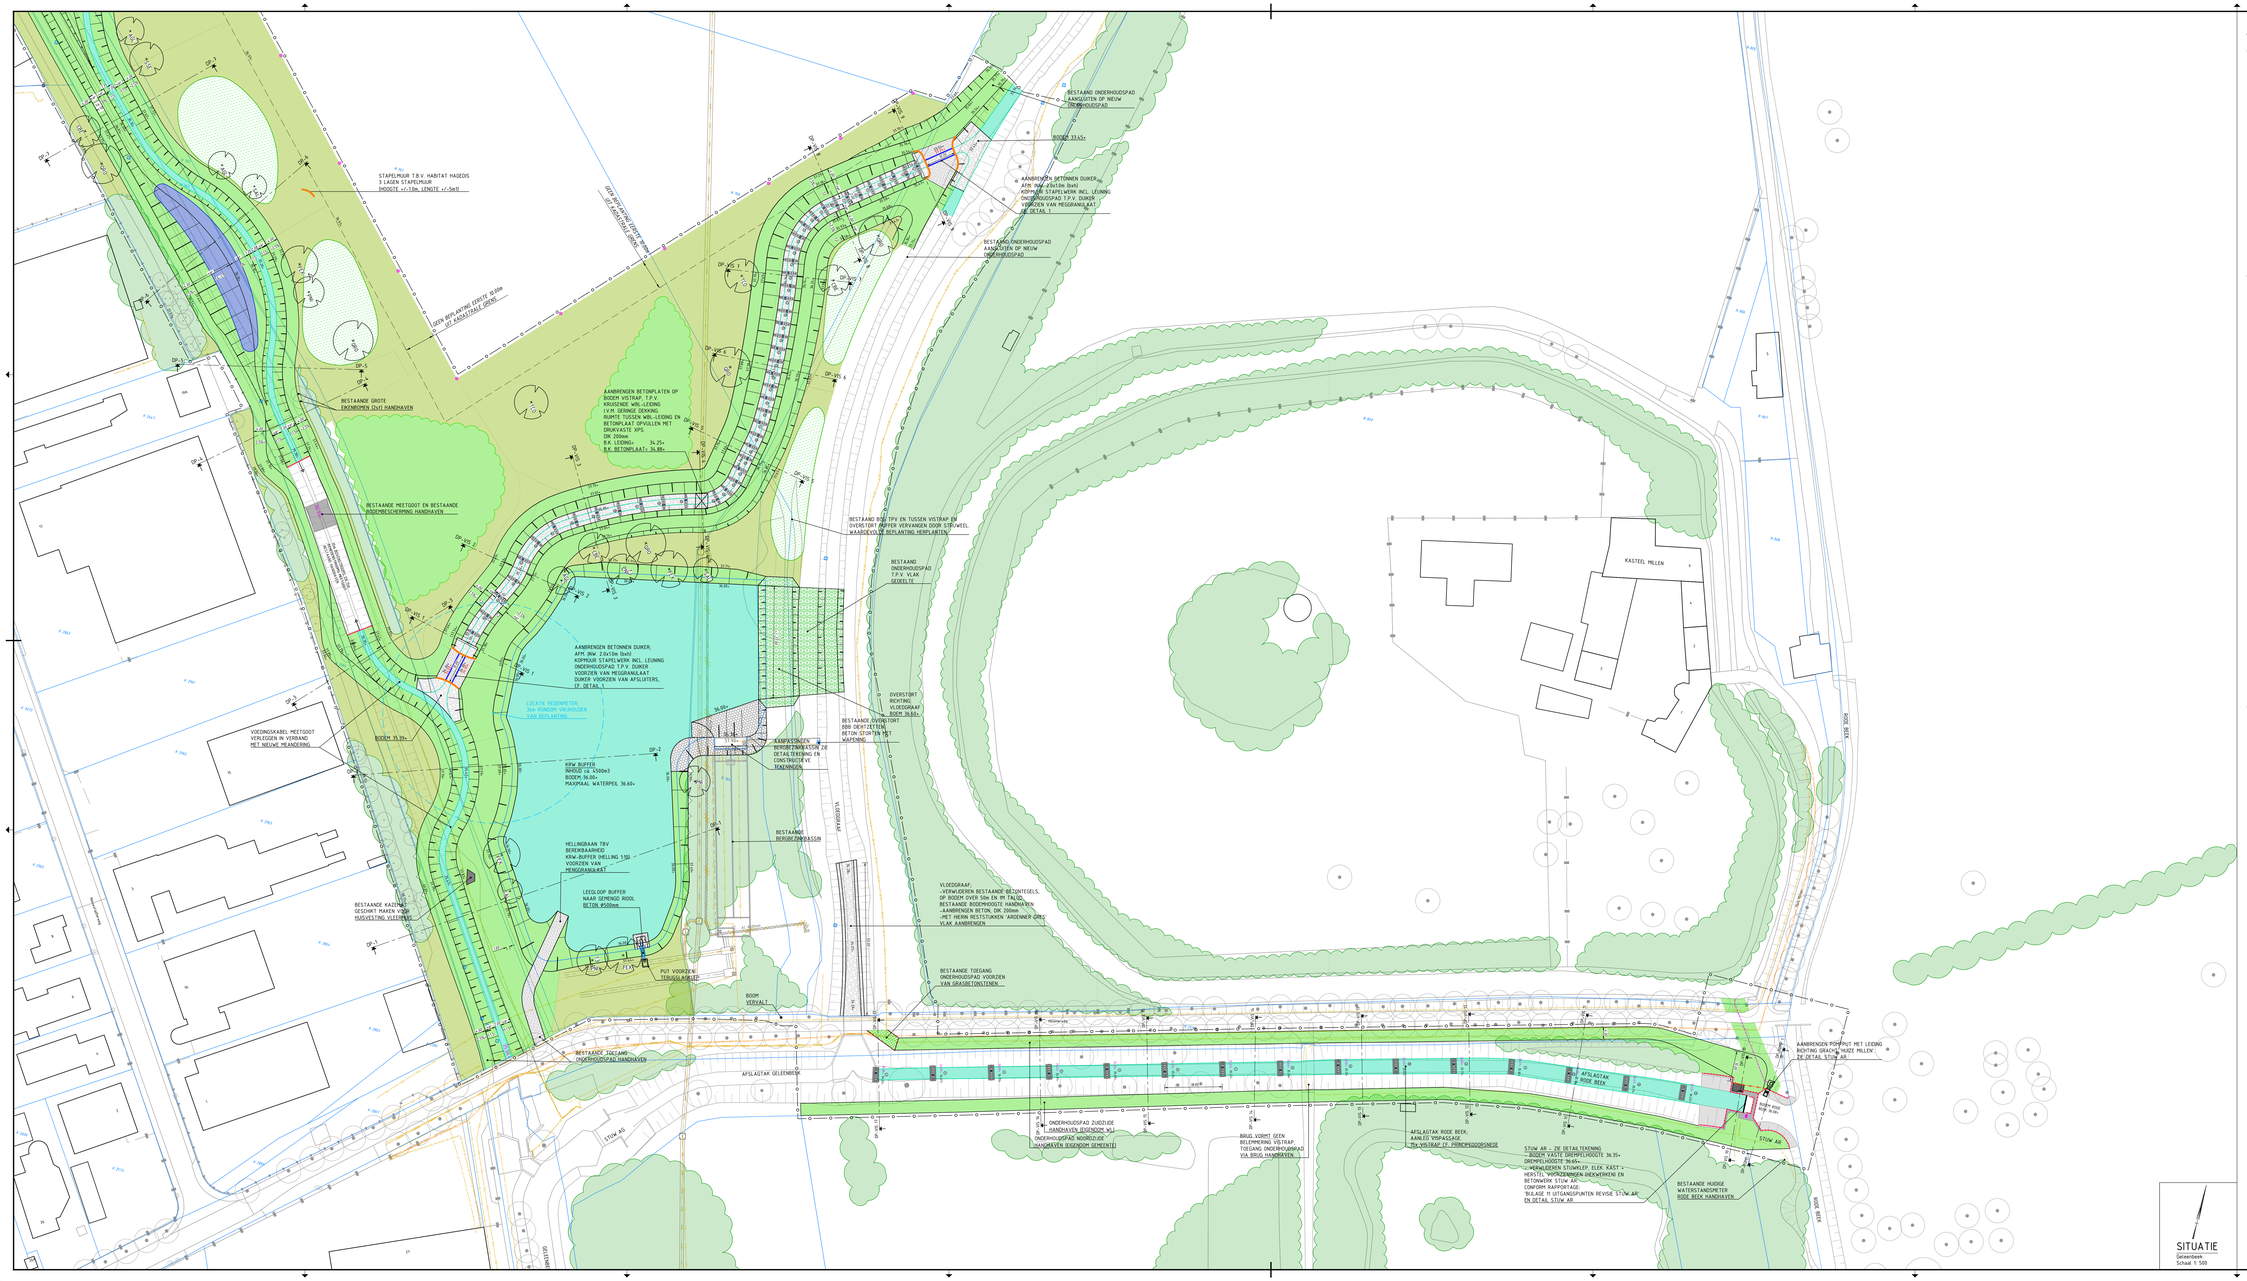

LEGENDA

BESTAAND

- BESTAANDE SITUATIE
- PROJECTGRENS
  (ALLEEN BUITEN DAADWERKELIJKE GRENS I.V.M. LEESBAARHEID TEKENING)
- KADASTRALE GRENS
- BESTAAND KUNSTWERK

BESTAANDE KABELS EN LEIDINGEN
(BLUE-MELDING)

- BUIZELEDING GEVAARLIKE INHOUD
- MIDDENSPANNING
- LAAGSPANNING
- GAS LAGE DRUK
- WATER
- VUILWATER
- PERLEDING

NIEUW

- 7a.26+ / 7a.10- — ONTWERPHOOGTES BODEM BEEK; VASTE HOOGTES EN GEÏNTERPOLEERDE HOOGTES
- ONTWERP GELEENBEEK
- AAN TE BRENGEN ONDERHOUDSPAD
  BREEDTE VARIABEL
- STEENBESTORTING
  CF. DETAIL 1
- EROSIEWERENDE MATTEN
  T.P.V. OVERSTORT KRW-BUFFER
- GRASBETONTEGELS 600x600x120mm INCL. OPSLUITBAND 100x200mm OP BETON C12/15
  T.P.V. TOEGANG ONDERHOUDSPAD VISTRAP STUW AR
- BASALTON
  T.P.V. UITSTROOM KRW-BUFFER
  CF. PRINCIPEPROFIEL
- MENGGRANILAAT, DIK 0.25m
- BETONNEN DUIKER INCL. STAPELWERK
  (ZIE NOOT IN BODEMHOOGTE BEKWMANT SUBSTRAAT
  CF. DETAIL 1
- AANBRENGEN OPSLUITBAND 100x200mm IN BETON
  T.B.V. OPSLUITEN BESTAANDE TEGELS GELEGWEEN
- VISTRAP INCLUSIEF HOOGTES
  (ZIE NOOT IN BODEMHOOGTE
  CF. PRINCIPEPROFIEL)
- HOUTEN POORT DUBBEL: 4m BREED
  HOUTEN POORT ENKEL: 1m BREED
  AFRASTERING SCHAPENGAAS MET 3 PUNTDRADEN
- 3 PUNTDRADEN IN PAAL
- GRENSPAAL
- BESTAANDE REGENWATERAANSLUITING / LOZINGSPUNT
  HANDHAVEN/ VERLEGGEN
  INCLUSIEF NIEUWE PUT EN PVC-AFVOER: Ø 1M.W.
- AANBRENGEN FAUNAPASSAGE TPV KUNSTWERK OP DE BRUG; SPOORLIJN EN LMBRKHTERSTRAAT, CONFORM DETAILTEKENING

GROEN

- BESTAANDE BEBOSSING
- BESTAANDE HAAG
- GRAS T.P.V. BEEKPROFIEL EN ONDERHOUDSPADEN
  Bestaande situatie
  Bestelling BT Roelofsen
- ARUIDEN- EN FAUNARIJK GRASLAND
  Bestaande situatie
  EC Groenstip grasland
- HAAG
  Crataegus Monogyna
  PLANTMAAT: 60-80cm
- GEMENGD LOOFHOUTBOS
  TCN – Carpinus Betulus
  TCN – Fagus Sylvatica
  TCN – Prunus Avium
  TCN – Quercus Robur
  TCN – Sorbus Aucuparia
  TCN – Fraxinus Excelsior
  TCN – Tilia Cordata
  PLANTMAAT: 60-80cm
  AFSTAND: 1m
  GROEPGROOTE: 6 AANPLANTEN (x per groep)
  DREMDEKSVERBAND
- BROEKBOS
  IN WEGVORMIG MAT BOS (INTERNN T.B.V EITLOOIE)
  ZCN – Ilmus Glabrosa
  ZCN – Alnus Glutinosa
  ZCN – Salix Caprea
  ZCN – Populus Nigra
  PLANTMAAT: 60-80cm
  AFSTAND: 2x2M
  DREMDEKSVERBAND
- RONDL BOMEN UITSLOTTEN MET KORVENS
  SCN – Acer Campestre Elsrijker Ro 18/20
  CBZ – Carp Betulus Jheegte 20-25xø
  PEA – Fraxinus Excelsior Jheegte 20-25xø
  PNI – Populus Nigra Jheegte 16/18xø
  QRO – Quercus Robur Jheegte 20-25xø
  SAL – Salix Alba Jheegte 16/18xø
  SSE – Salix Sepulcralis Chrysocoma Jheegte 16/18xø
  TCO – Tilia Cordata Jheegte 20-25xø
- STRUIKVEEL
  TCN – Crataegus Monogyna
  TCN – Corylus Avellana
  ZCN – Cornus Sanguinea
  TCN – Euonymus Europaeus
  TCN – Ligustrum Vulgare
  NCN – Rosa Rubiginosa
  TCN – Viburnum Opulus
  PLANTMAAT: 60-80cm
  AFSTAND: 5m
  DREMDEKSVERBAND

GEONIUS
Geonius bv
De Assisten Kuil 27
6166 AV Geleen
+31 (0) 88 1300 660

project: Herinrichting Geleenbeek Millen-Nieuwstadt		opdrachtgever: Waterschap Limburg	
onderwerp: DEFINITIEF ONTWERP SITUATIETEKENING		status: DEFINITIEF	datum uitgave: 03-06-2024
		schaal: 1:500	blad: 1 / 4
getekend: J. Leunissen	paraaf:	formaat: A0+	projectcode: CA210023.018
			tekening soort: TEKENING
controleur: J. Ploumen	paraaf:	tekening nummer: CA210023.018-00-SIT-T01	2.0

CC BY - NA - SA - gebaseerd op ... CC_LICENSE/LICENSE.txt