




- ### Verklaring
- Betonstraatsstenen keifmaat kleur nader te bepalen
Rijbaan keperverband, inritten elieboogverband
 - Trottoir:
Hergebruikt straatbakstenen dikmaat kleur nader te bepalen
Halfsteensverband
 - Nieuwe asfaltverharding
 - Nieuwe asfaltverharding met asfaltcoating Possehl kleur rood
 - Nieuwe asfaltdeklaag
 - Nieuwe asfaltdeklaag met asfaltcoating Possehl kleur rood
 - Inrit onderhoudspad van grasbetontegels
 - Inritblokken 900x500x240mm
 - Trottoirband 180/200x250mm
Kantlaag van 2 streklagen straatbakstenen keifmaat
1 = eindverloopband
 - Geleideband 70/200x250mm
Kantlaag van 2 streklagen, formaat en kleur idem als bestrating rijbaan
2 = verloopband van 50/200 naar 180/200
 - Opsluitband 120x250mm
 - Opsluitband 100x200mm
 - Molgoot van 5 straatbakstenen keifmaat (= kleur rijbaan)
 - Schijngoot van 5 straatbakstenen keifmaat (= kleur rijbaan)
 - Dwarsshelling

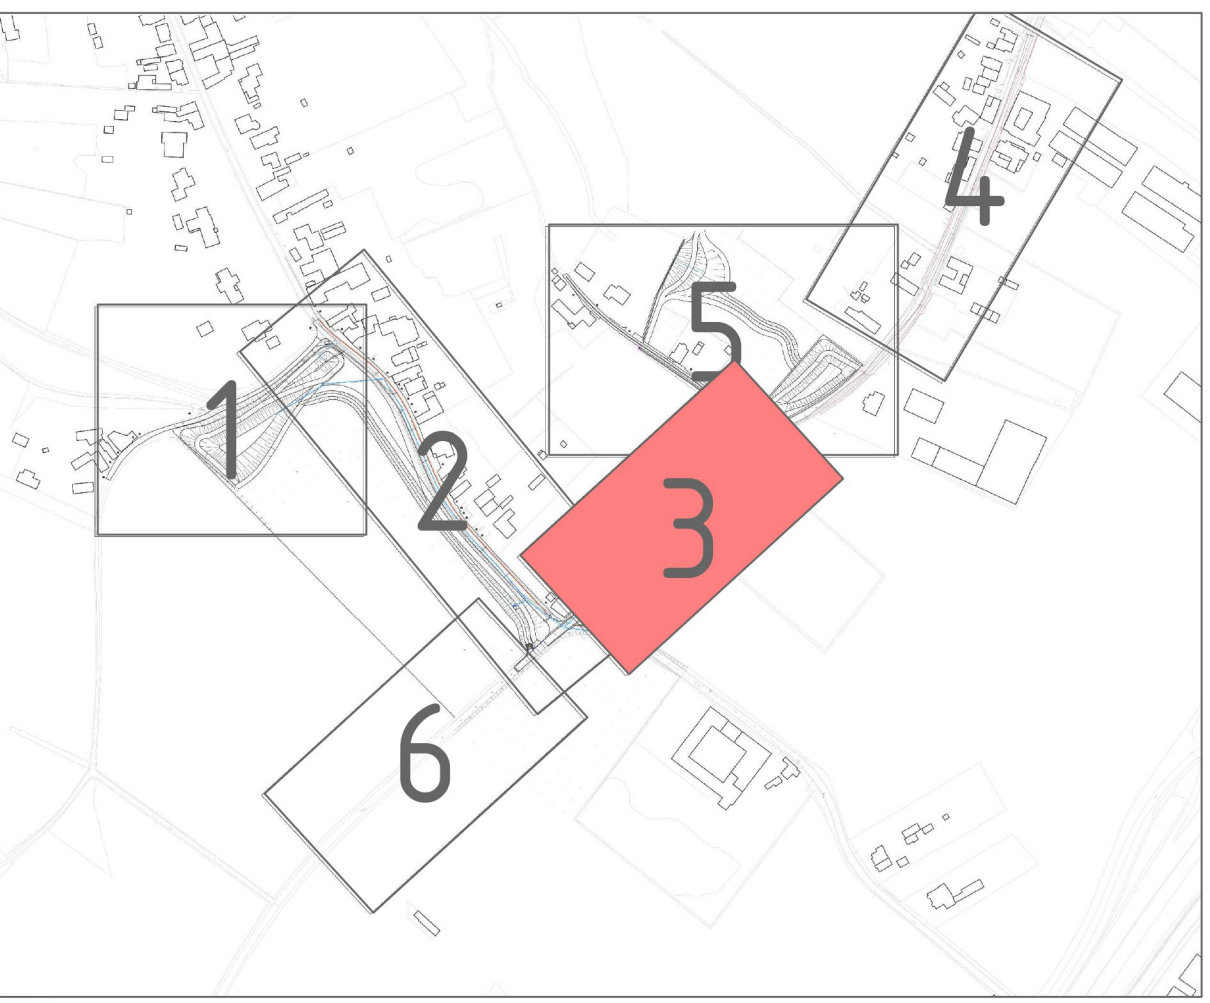

0	25-04-2025		RJO	MVRO	MVRO
Versie	Datum	Omschrijving	Opsteller	Verificatie	Par.

Planvoorbereiding Leukderbeek

Onderdeel:
Situatietekening 3 van 5

Opdrachtgever:
Waterschap Limburg

Projectnummer:
WSL137-0001

Tekeningnummer:
2025-0897

Behorende bij doc. nr.:

Schaal:
1: 200

0 2 4 6 8 10 12 14 16 18 20

Roermond
Schoolstraat 6, 6004 BQ Roermond
Postbus 14, 6004 AA Roermond

's-Heiligenboech
Hertan 152 E, 6246 AK Roermond
Postbus 2206, 6202 CH 's-Heiligenboech

088 - 3366333
info@kragten.nl
www.kragten.nl

kragten