




- Verklaring
- Betonstraatsloten ke formaat kleur nader te bepalen  
Ribaan ke verband, inritten elieboogverband
  - Trottoir:  
Hergebruikt straatbakstenen dik formaat kleur nader te bepalen  
Halfsteensverband
  - Nieuwe asfaltverharding
  - Nieuwe asfaltverharding met asfaltcoating Posselt kleur rood
  - Nieuwe asfaltdelaag
  - Nieuwe asfaltdelaag met asfaltcoating Posselt kleur rood
  - Inrit onderhoudspad van grasbetontegels
  - Inritblokken 900x500x240mm
  - Trottoirband 180/200x250mm  
Kantlaag van 2 streklagen straatbakstenen ke formaat  
1 = eindverloopband
  - Geluidsband 70/200x250mm  
Kantlaag van 2 strek/gen. formaat en kleur idem als bestrating ribaan  
2 = verloopband van 50/200 naar 180/200
  - Opsluitband 120x250mm
  - Opsluitband 180x200mm
  - Molgoot van 5 straatbakstenen ke formaat (= kleur ribaan)
  - Schijpgoot van 5 straatbakstenen ke formaat (= kleur ribaan)
  - Dwarsshelling

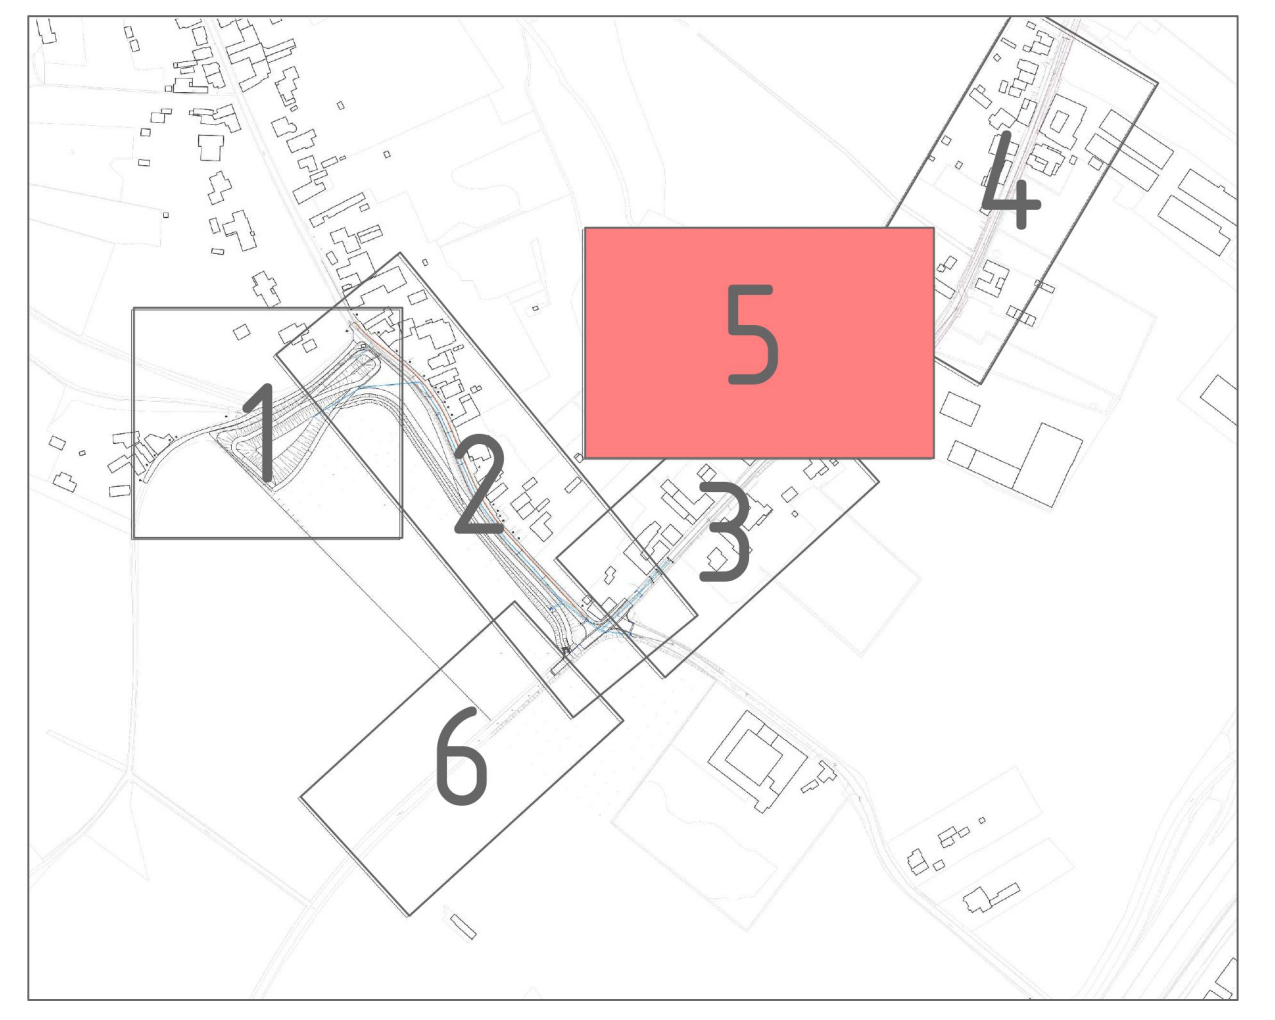

1 04-06-2025 Bijgewerkte versie n.a.v. opm. BLM 27-05-2025 RJJO - MVRD - MVRD  
0 25-04-2025 RJJO - MVRD - MVRD

| Versie | Datum      | Omschrijving                                  | Opsteller | Per  | Verifieerde | Per | Valideerde | Per |
|--------|------------|-----------------------------------------------|-----------|------|-------------|-----|------------|-----|
| 1      | 04-06-2025 | Bijgewerkte versie n.a.v. opm. BLM 27-05-2025 | RJJO      | MVRD | MVRD        |     |            |     |
| 0      | 25-04-2025 |                                               | RJJO      | MVRD | MVRD        |     |            |     |

Planvoorbereiding Leukderbeek

Onderdeel: Situatiekening 5 van 5

Opdrachtgever: Waterschap Limburg

Fase: Definitief ontwerp

Projectnummer: WSL137-0001

Formaat: A0-84 x 1470

Tekeningnummer: 2025-0889

Schaal: 1: 200

Behorende bij doc. nr.

088 - 3366333  
info@kragten.nl  
www.kragten.nl

kragten