


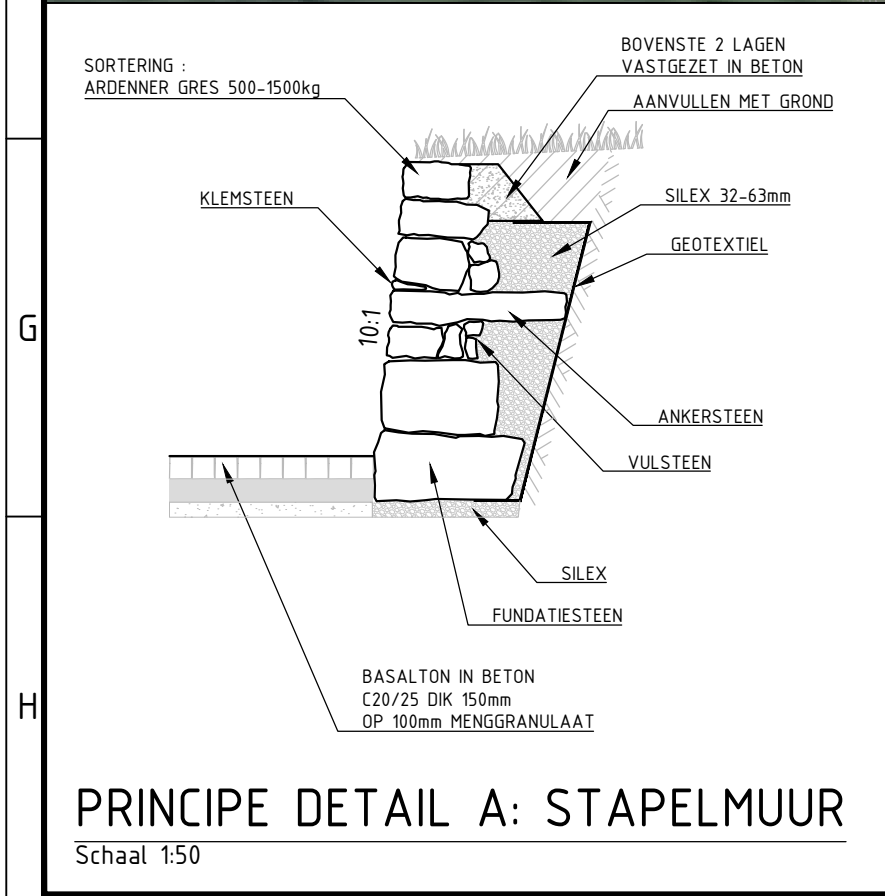
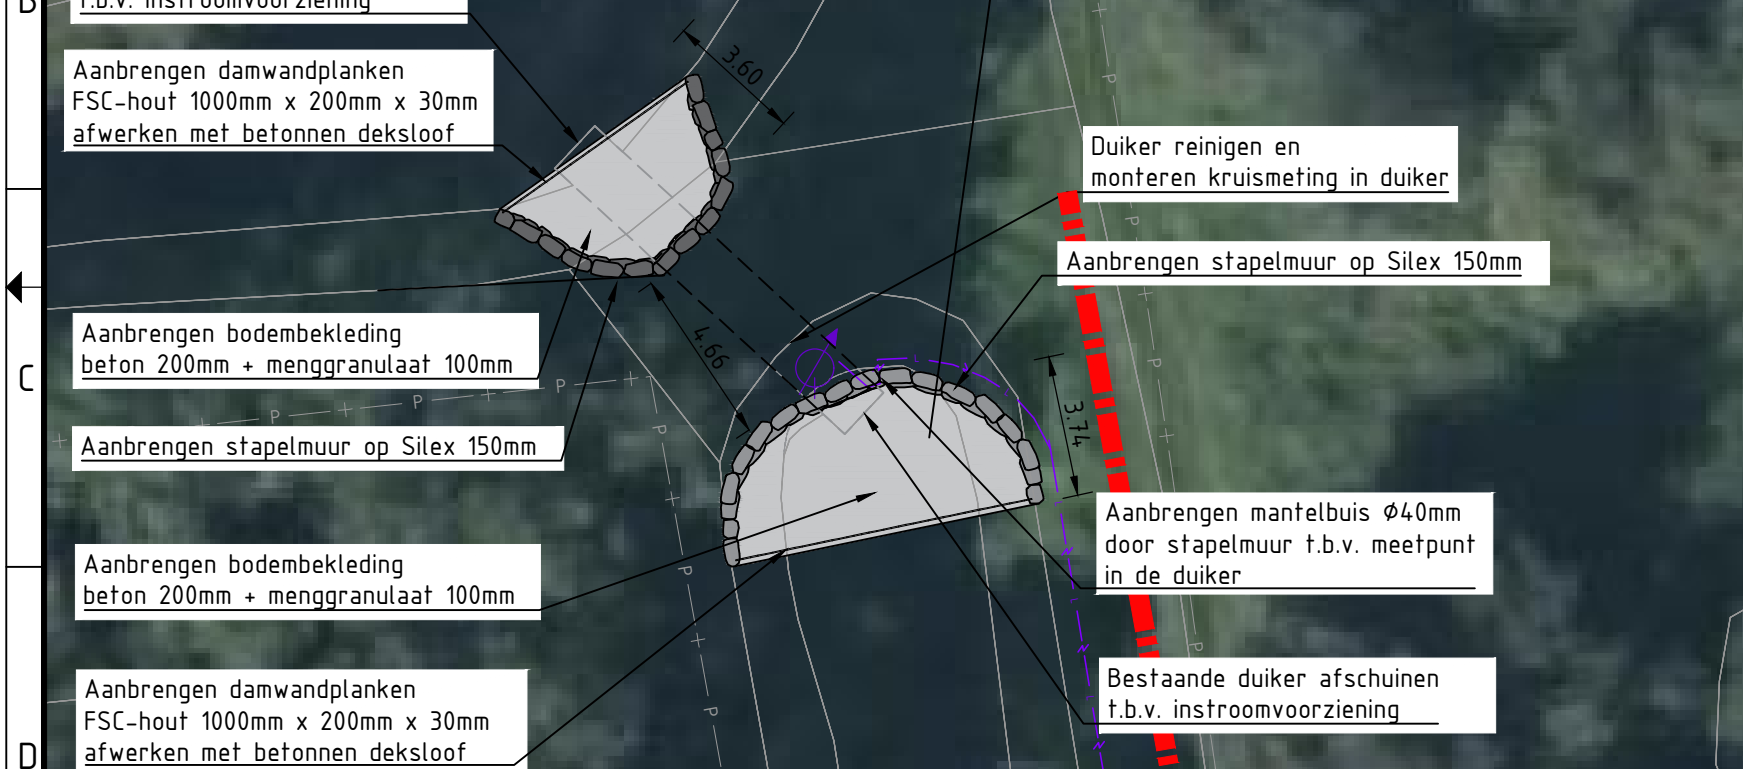


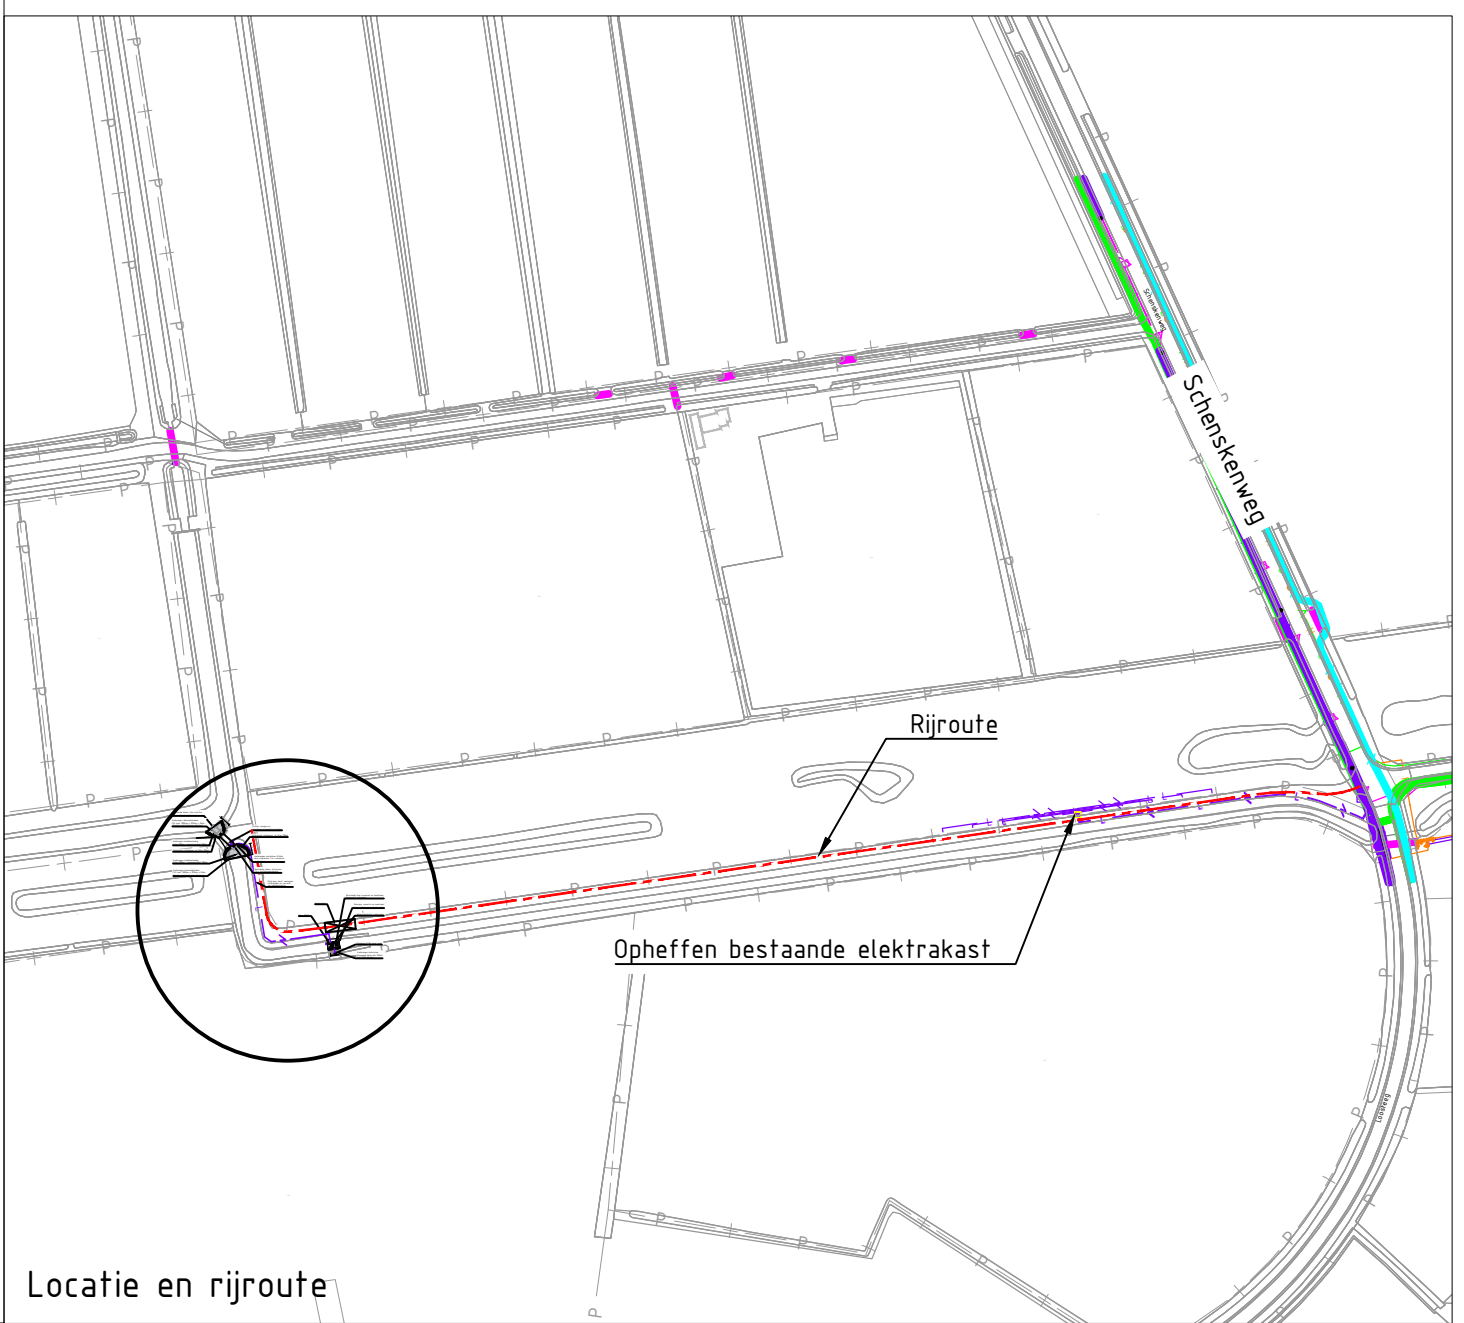

Onderdelenlijst				
Item	Aantal	Beschrijving	Materiaal	Status
1	1	Betonbak	Beton	Bestaand
2	1	Heugelstuw klep	AISI316	Bestaand
3	1	Beschermkast Auma motor	Hdpe	Nieuw
4	1	Betonplaat Flow	Beton	Nieuw
5	1	Flow Solar	Diverse	Nieuw
6	2	Meetbuis	Hdpe	Nieuw
7	4	Beugel tbv meetbuis	Rvs	Nieuw

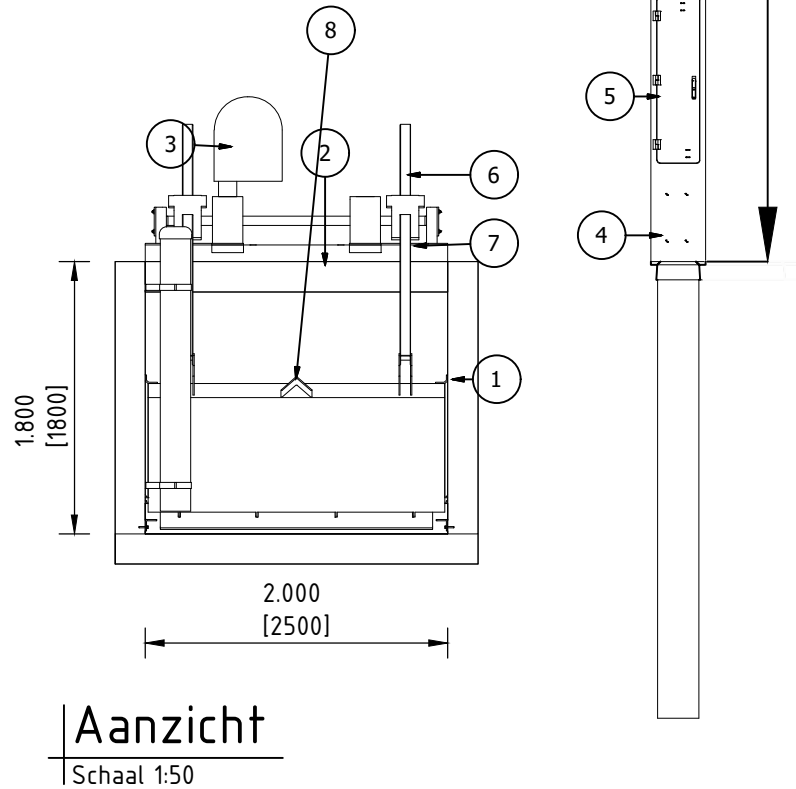

Legenda

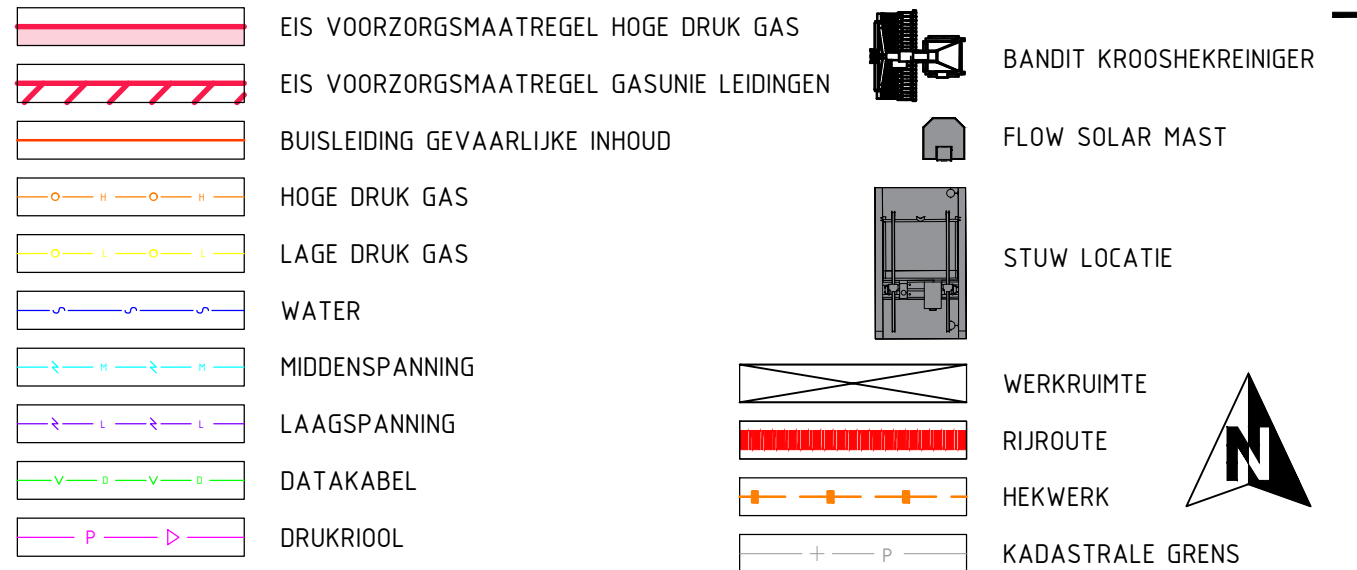

4	22-07-2025		PR	-	TC	-	TC	-
Versie	Datum	Omschrijving	Opsteller	Par.	Verificatie	Par.	Validatie	Par.

Aanvoerleiding Kwistbeek (Cluster 2 WB21 + Assets)

Onderdeel
Stuw 97529 & Duiker 19943 Aanvoerleiding Dekeshorst

Opdrachtgever
Waterschap Limburg

Fase
DO

Formaat
A2

Schaal
1: 200

Projectnummer
VIF051

Tekeningnummer
2024-2740

Behorende bij doc. nr.

Roermond
Schoolstraat 8, 6049 BN Herten
Postbus 14, 6040 AA Roermond

's-Hertogenbosch
Hintham 152-E, 5246 AK Rosmalen
Postbus 2309, 5202 CH 's-Hertogenbosch

088 - 3366333
info@kragten.nl
www.kragten.nl

kragten

