




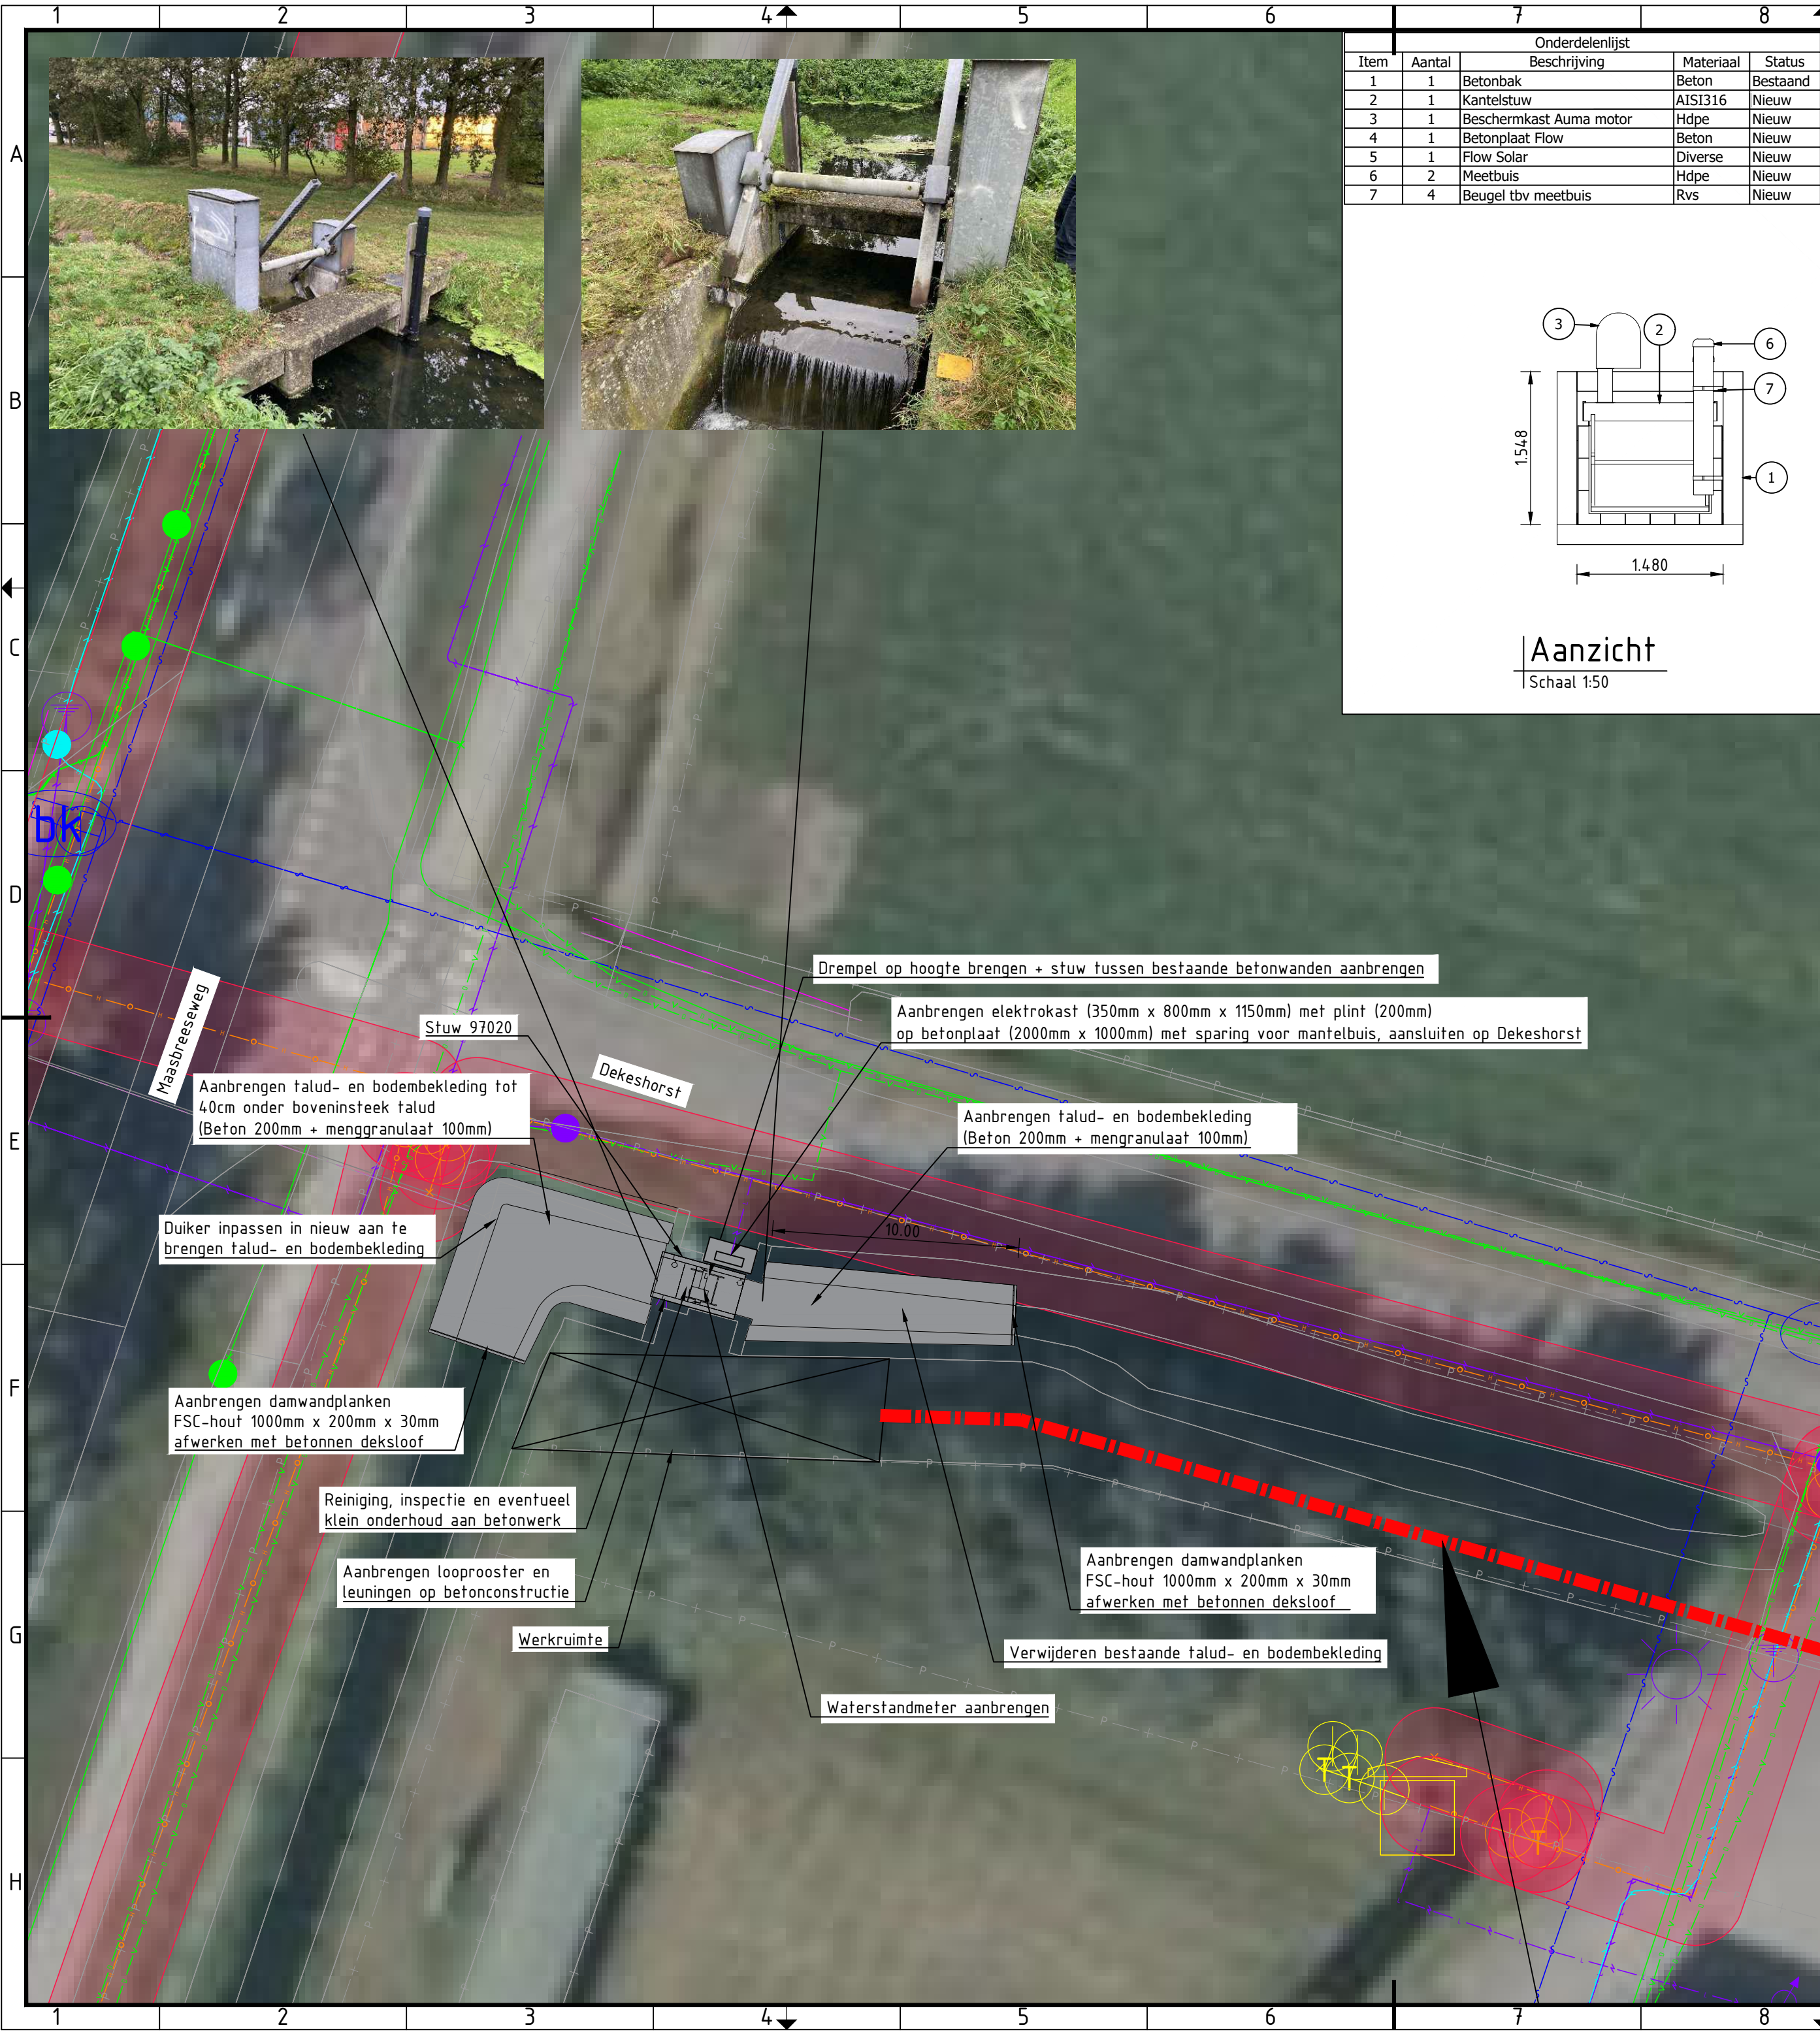

Onderdelenlijst				
Item	Aantal	Beschrijving	Materiaal	Status
1	1	Betonbak	Beton	Bestaand
2	1	Kantelstuw	AlSi316	Nieuw
3	1	Beschermkast Auma motor	Hdpe	Nieuw
4	1	Betonplaat Flow	Beton	Nieuw
5	1	Flow Solar	Diverse	Nieuw
6	2	Meetbuis	Hdpe	Nieuw
7	4	Beugel tbv meetbuis	Rvs	Nieuw

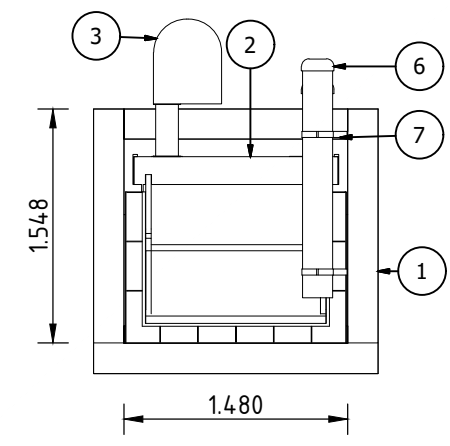

Aanzicht
Schaal 1:50

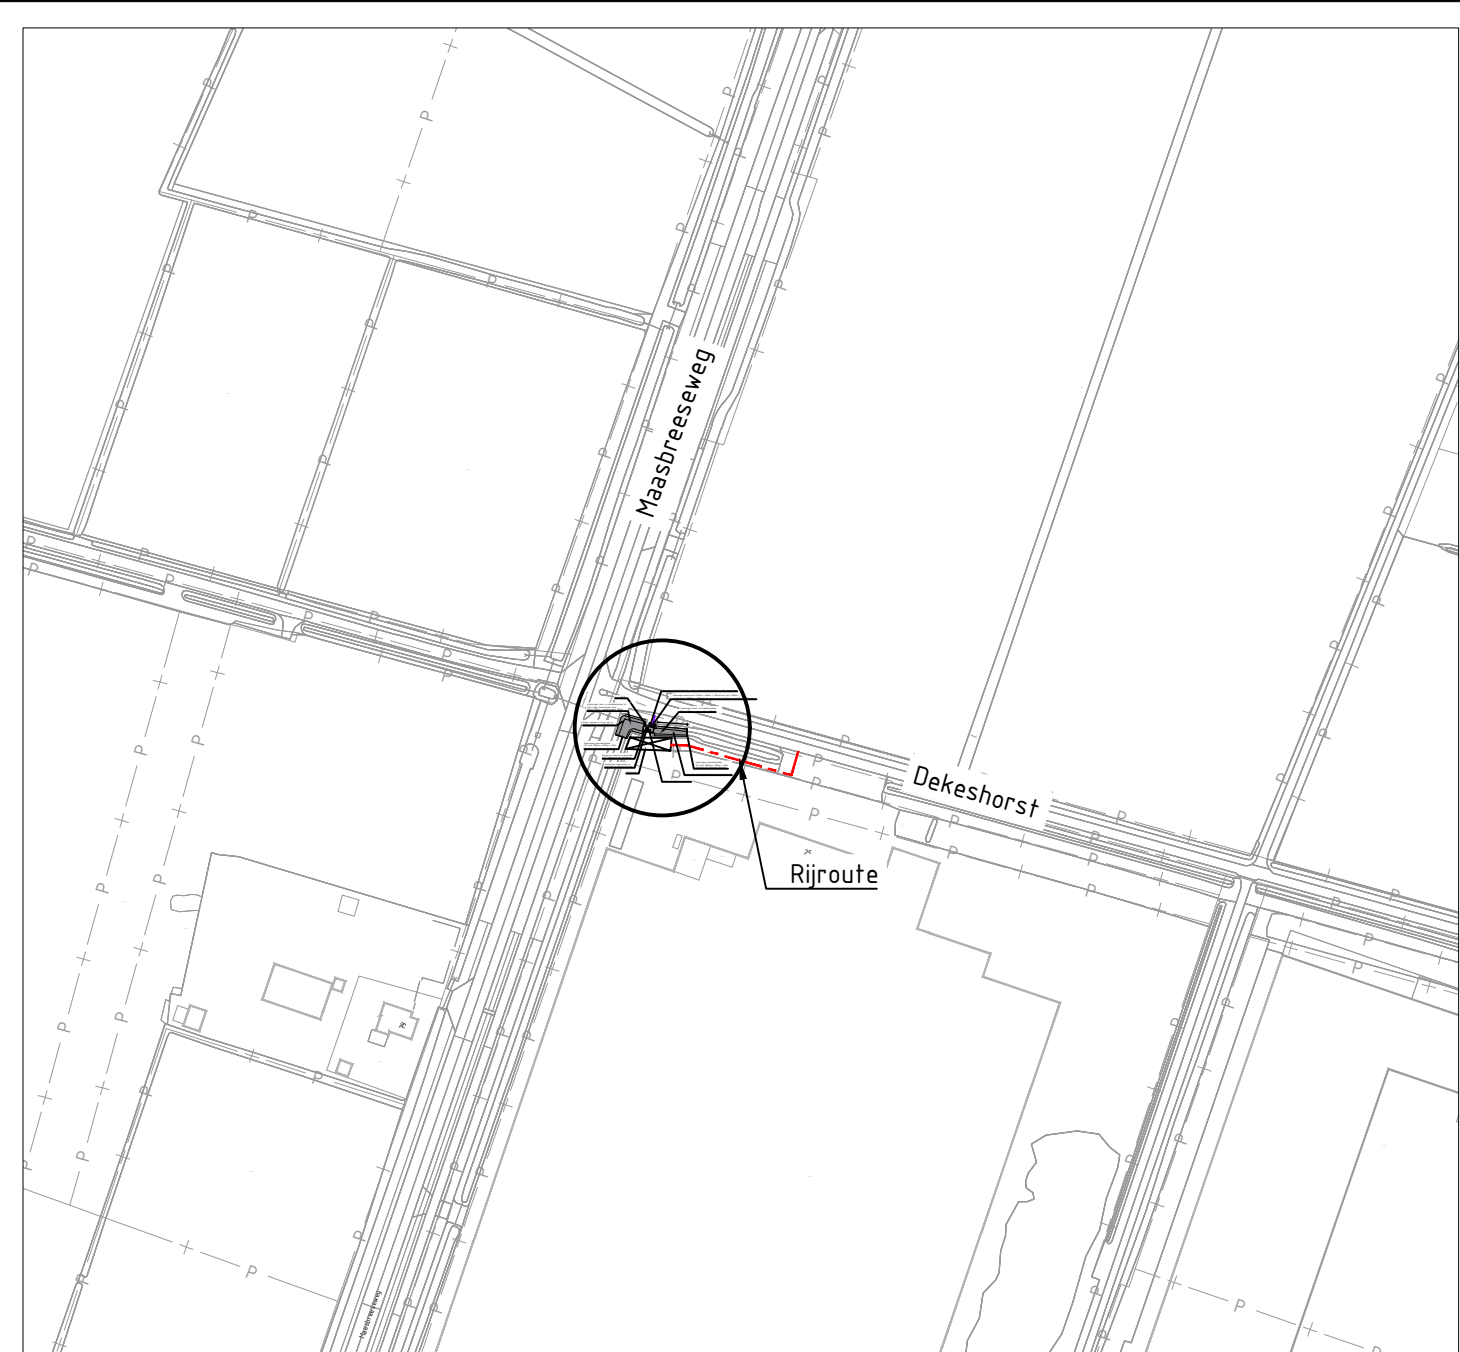

Locatie en rijroute

Legenda

	EIS VOORZORGSMATREGEL HOGE DRUK GAS		BANDIT KROOSHEKREINIGER
	EIS VOORZORGSMATREGEL GASUNIE LEIDINGEN		FLOW SOLAR MAST
	BUISLEIDING GEVAARLIJKE INHOUD		STUW LOCATIE
	HOGE DRUK GAS		WERKRUIMTE
	LAGE DRUK GAS		RIJROUTE
	WATER		HEKWERK
	MIDDENSPANNING		KADASTRALE GRENS
	LAAGSPANNING		
	DATAKABEL		
	DRUKRIOOL		

4	22-07-2025		PR	-	TC	-	TC	-
Versie	Datum	Omschrijving	Opsteller	Par.	Verificatie	Par.	Validatie	Par.

Aanvoerleiding Kwistbeek (Cluster 2 WB21 + Assets)

Onderdeel	Stuw 97020 Dekeshorst	Roermond Schoolstraat 8, 6049 BN Herten Postbus 14, 6040 AA Roermond
Opdrachtgever	Waterschap Limburg	's-Hertogenbosch Hintham 152-E, 5246 AK Rosmalen Postbus 2309, 5202 CH 's-Hertogenbosch
Fase	DO	Projectnummer VIF051
Formaat	A2	Tekeningnummer 2024-2739
Schaal	1: 200	Behorende bij doc. nr.

088 - 3366333
info@kragten.nl
www.kragten.nl

