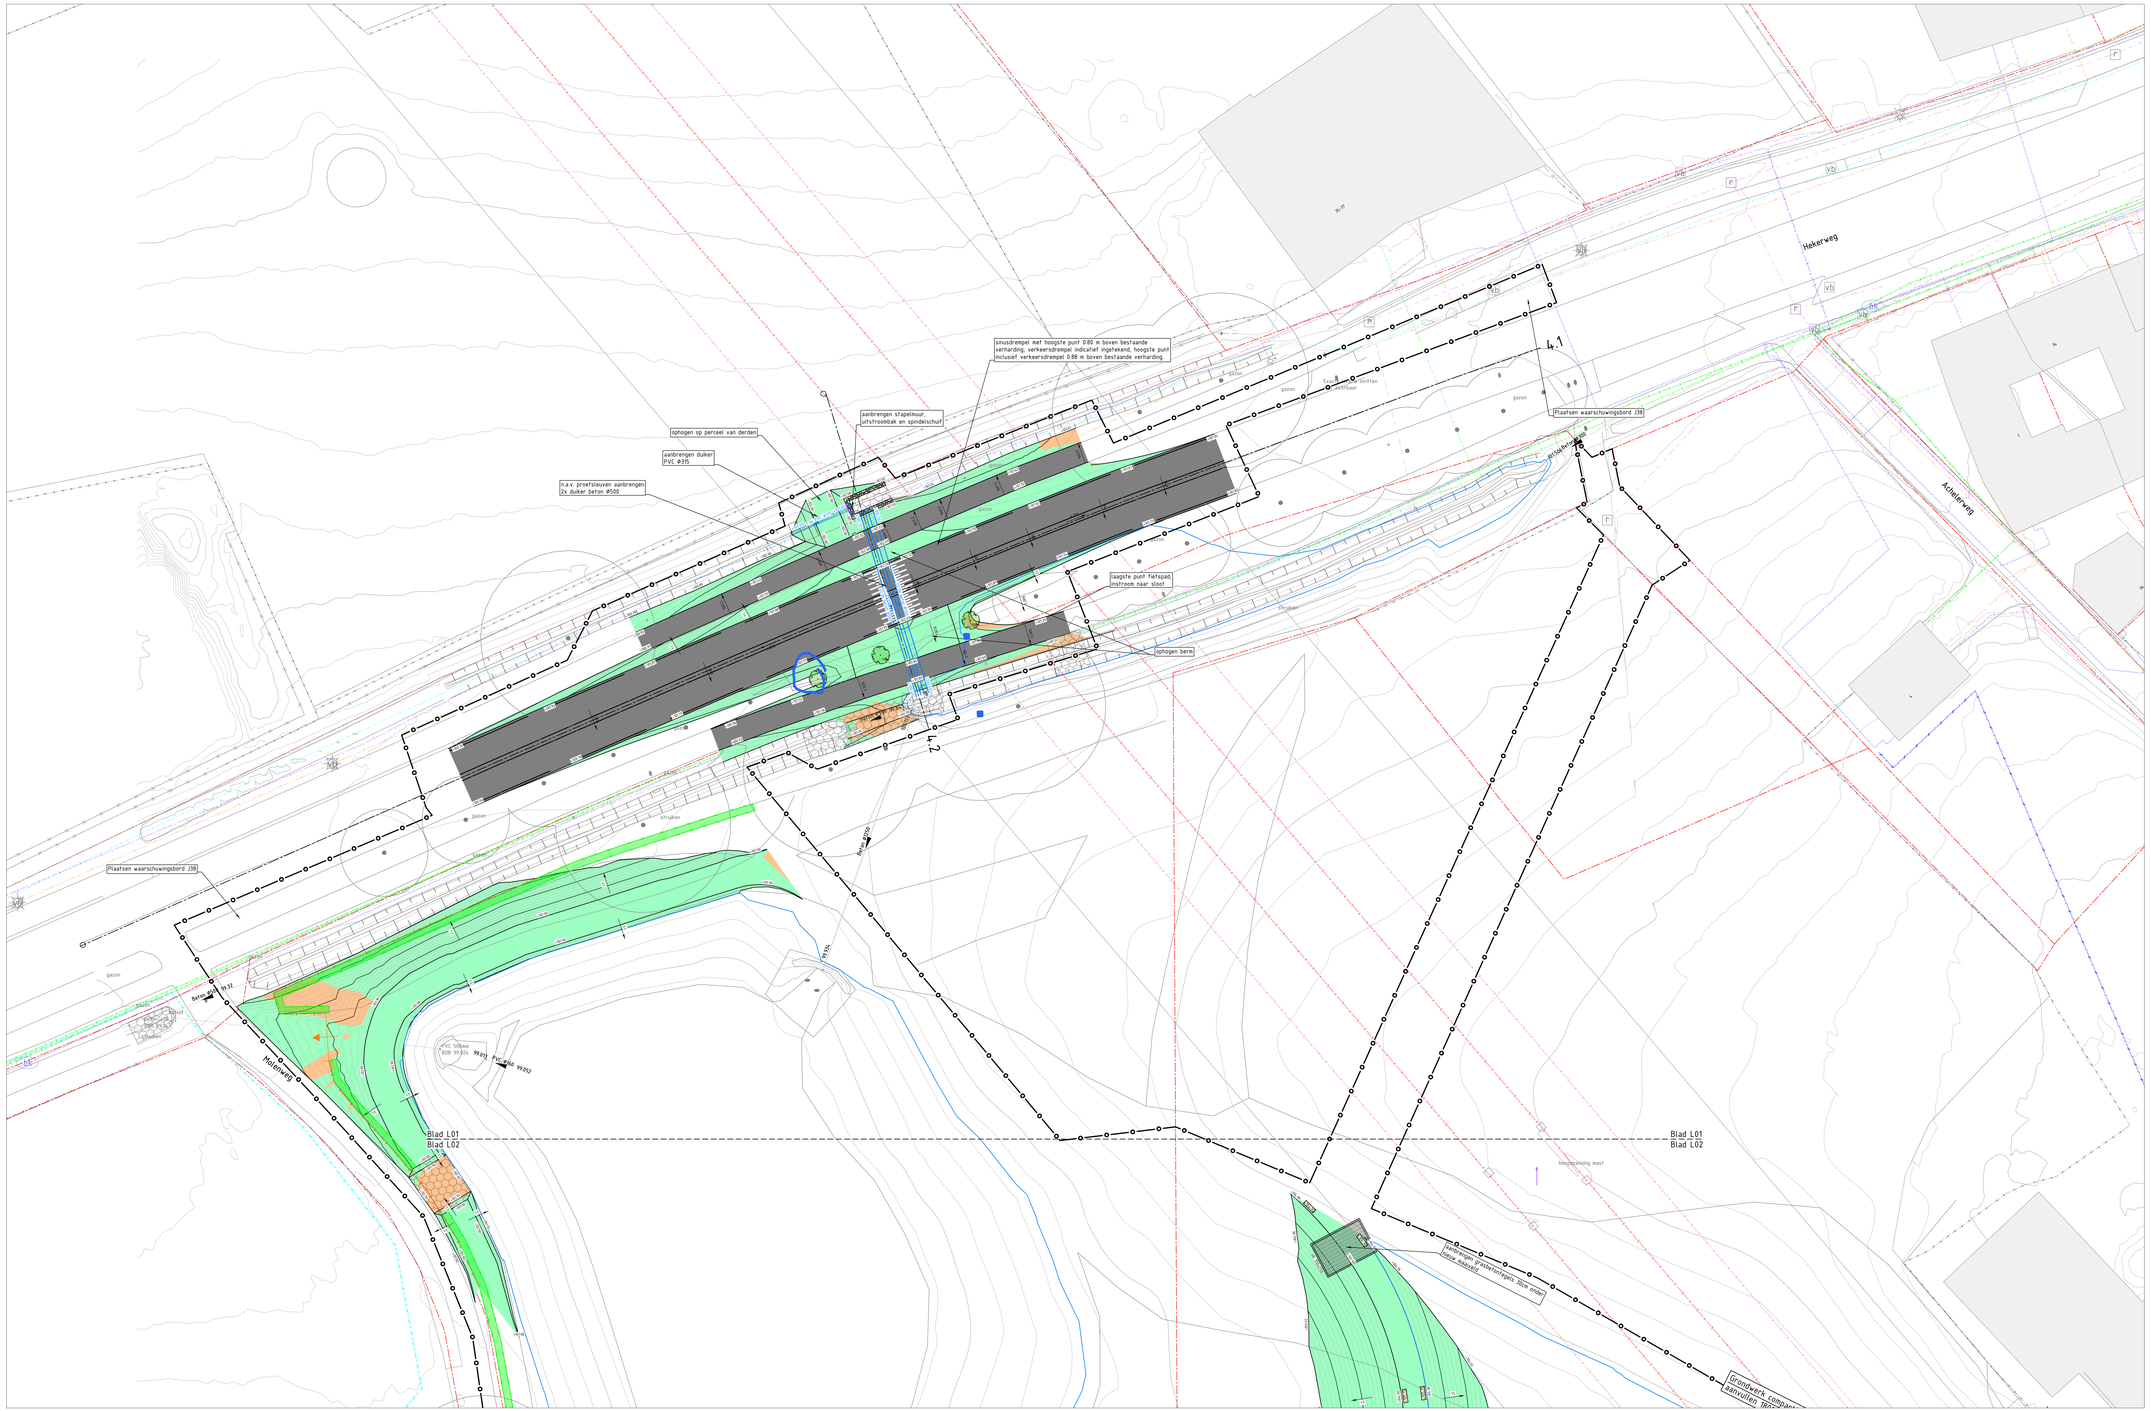

Legenda kabels en leidingen

- Buisleiding gevaarlijke inhoud
- Datatransport
- Laagspanning
- Middenspanning
- Hoogspanning
- Gas lage druk
- Gas hoge druk
- Waterleiding
- Drukriolering
- Riolering vrij verval

K&L informatie verkregen uit oriëntatiemelding (met nummer 23000898125 & 23000898126 d.d. 06-07-2023); de werkelijke ligging kan afwijken

Legenda

- Werkgrens
- Bestaande situatie
- Bestaande perceelsgrens
- Aanbrengen valbeveiliging (zie specificaties valbeveiliging)
- Bestaande hoogte met hoogtelijnen
- Planhoogte met hoogtelijnen
- Aanleghoote grondwerk
- Bestaande beekloop
- Talud / ophoging
- Waterlijn
- Aanbrengen duiker
- Verleggen waterleiding
- Plaatsen uitstroombak
- Plaatsen stapelmuur
- Aanbrengen poort (zie specificaties poort)
- Aanbrengen afrastering (palen en prikkeldraad)
- Afgraven grond en inzaaien (zie specificaties beplanting: grasmengsel)
- Ophogen grond en inzaaien (zie specificaties beplanting: grasmengsel)
- Aanbrengen basalton
- Aanbrengen grasbetontegels (type: Secuïtric)
- Aanbrengen asfaltverharding
- Bestaande boom (ingemeten)
- Aanplanten boom: Tr xe — Tilia x europaea — Hollandse linde
- Aanplanten haag (soorten aanplanten in groepen, zie specificaties beplanting: haagsoorten)

Specificaties beplanting:
Grasmengsel:
Taluds/kruin kade; Hydroseeding: Mengsel dijk 1, geschikt voor beweiding
Talud/bodem/maaiveldverlaging buffer; Engels raaigras

Haagsoorten:
Meidoorn, Korneelje, Spaanse Aak en Gelderse roos

Specificatie valbeveiliging:
Leuning van RVS stijlen 70x70mm h.o.h. 1,25 m (8 st), bevestigen met behulp van RVS voetplaat 160x120x25 mm en 4 anker M12 (8st)

Specificatie poort:
Type: Hardeman, grootvaehek (gegalvaniseerd schapenhek (7 buizen), met aangelaste bliedaat 475x215x5 mm); lengte 3.5 m

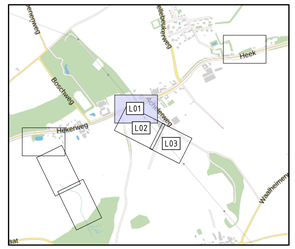

Overzicht deelgebied 4
SCHAAL 1 : 10.000

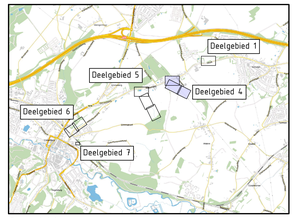

Overzicht
SCHAAL 1 : 30.000

Maten in meters, tenzij anders aangegeven
Materialen in millimeters
Hoogtematen in meters t.o.v. N.A.P.

0 1 2 3 4 5m
Schaal 1:200

DEFINITIEF

Opdrachtgever
Waterschap Limburg

Project
Planuitwerking Hekerbeekdal

Onderwerp
Maatregelen Hekerbeekdal - Varianten drempel
Deelgebied 4 - Dammen Goudsberg & Hekerweg

Projectnummer	Tekeningnummer	Status	Datum van uitgave	Omschrijving	Contractnummer
51015579	T001	D05	11-06-2025	Definitief Ontwerp	-

Blad	Van	Schaal	Formaat	Kantoor	Tek	Ontw	Acc.
L01	4	1:200	A0-L (841x1470)	Eindhoven	NHIE	JERW	1C.TX

www.sweco.nl
© Sweco Nederland B.V. Alle rechten voorbehouden

SWECO

Bijlage behorende bij Besluit Waterwet 2009 Hekerbeekdal