



Legenda kabels en leidingen

Buisleiding gevaarlijke inhoud

Datatransport

Laagspanning

Middenspanning

Hoogspanning

Gas lage druk

Gas hoge druk

Waterleiding

Drukriolering

Riolering vrij vervul

K&L informatie verkregen uit oriëntatiemelding
Inet nummer 2300089825 & 2300089826 d.d.
06-07-2023; de werkelijke ligging kan afwijken

Legenda

Werkgrens

Bestaande situatie

Bestaande perceelsgrens

Aanbrengen valbeveiliging
(zie specificaties valbeveiliging)

Bestaande hoogte met hoogtelijnen

Planhoogte met hoogtelijnen

Aanleg hoogte grondwerk

Bestaande beekloop

Talud / ophoging

Waterlijn

Aanbrengen duiker

Verleggen waterleiding

Plaatsen uitstroombak

Plaatsen stapelmuur

Aanbrengen poort (zie specificaties poort)

Aanbrengen afrastering (palen en prikkeldraad)

Afgraven grond en inzaaien
(zie specificaties beplanting: grasmengsel)

Ophogen grond en inzaaien
(zie specificaties beplanting: grasmengsel)

Aanbrengen basaltton

Aanbrengen grasbetontegels (type: SecuBric)

Aanbrengen asfaltverharding

Bestaande boom (ingemeten)

Aanplanten boom


Ti x e

Tilia x europaea


Hollandse linde

Aanplanten haag (soorten aanplanten in groepen,
zie specificaties beplanting: haagsoorten)

Specificaties beplanting:
Grasmengsel:
Talud/Kruin kade: Hydroseeding: Mengsel dijk 1, geschikt voor beweiding
Talud/bodem/maaiweldverlaging buffer: Engels raagras
Haagsoorten:
Meidoorn, Kornoelje, Spaanse Aak en Gelderse roos
Specificatie valbeveiliging:
Lening van RVS stijlen 70x15mm h.o.b. 125 m (8 stl), bevestigen met
betulp van RVS voelplaat 16x120x25 mm en 4 anker M12 (8st)
Specificatie poort:
Type: Hardeman, grootveehok (gegalvaniseerd schapehek (7 buizen),
met aangeleide blindlaaf 415x21x5 mm), lengte 3,5 m

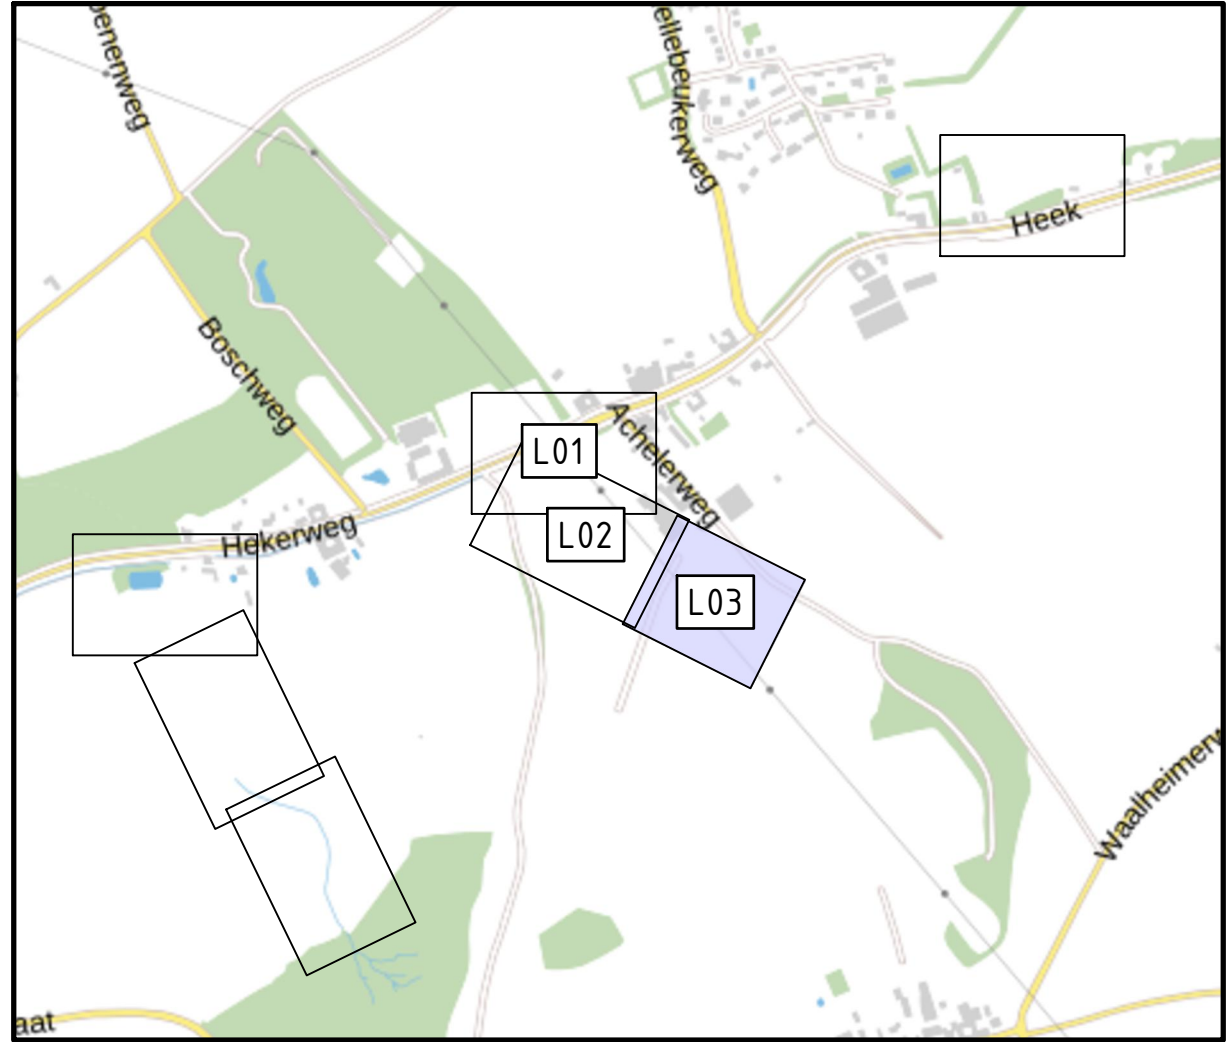

Overzicht deelgebied 4
SCHAAL 1:10.000

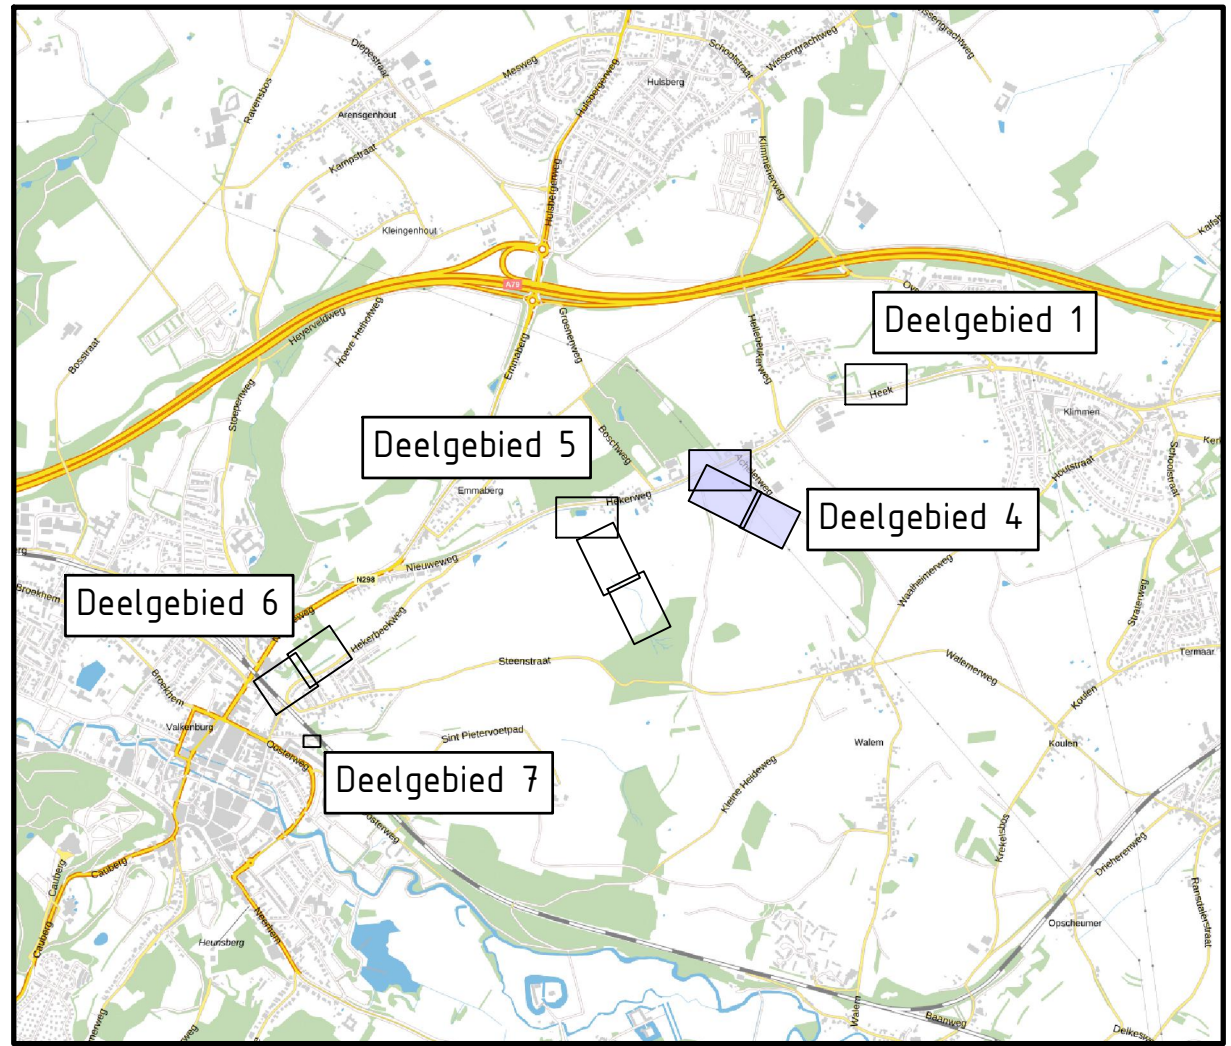

Overzicht
SCHAAL 1:30.000

Maten in meters, tenzij anders aangegeven
Hoogten in meters t.o.v. N.A.P.

Definitief

Waterschap Limburg

Planuitwerking Hekerbeekdal

Maatregelen Hekerbeekdal - Varianten drempel
Deelgebied 4 - Dammen Goudsberg & Hekerweg

Projectnummer	Taaknummer	Uitvoerder	Datum van afsluiting	Ontwerp	Contractnummer
51015579	T001	D05	11-08-2025	Definitief Ontwerp	-
Blad	Van	Schaal	Formaat	Kontour	Gen
L03	4	1:200	A0-L (ISO)	Eindhoven	NHIE JERW 1C7X

WWW.SWECO.NL
© Sweco Nederland B.V. Alle rechten voorbehouden

SWECO