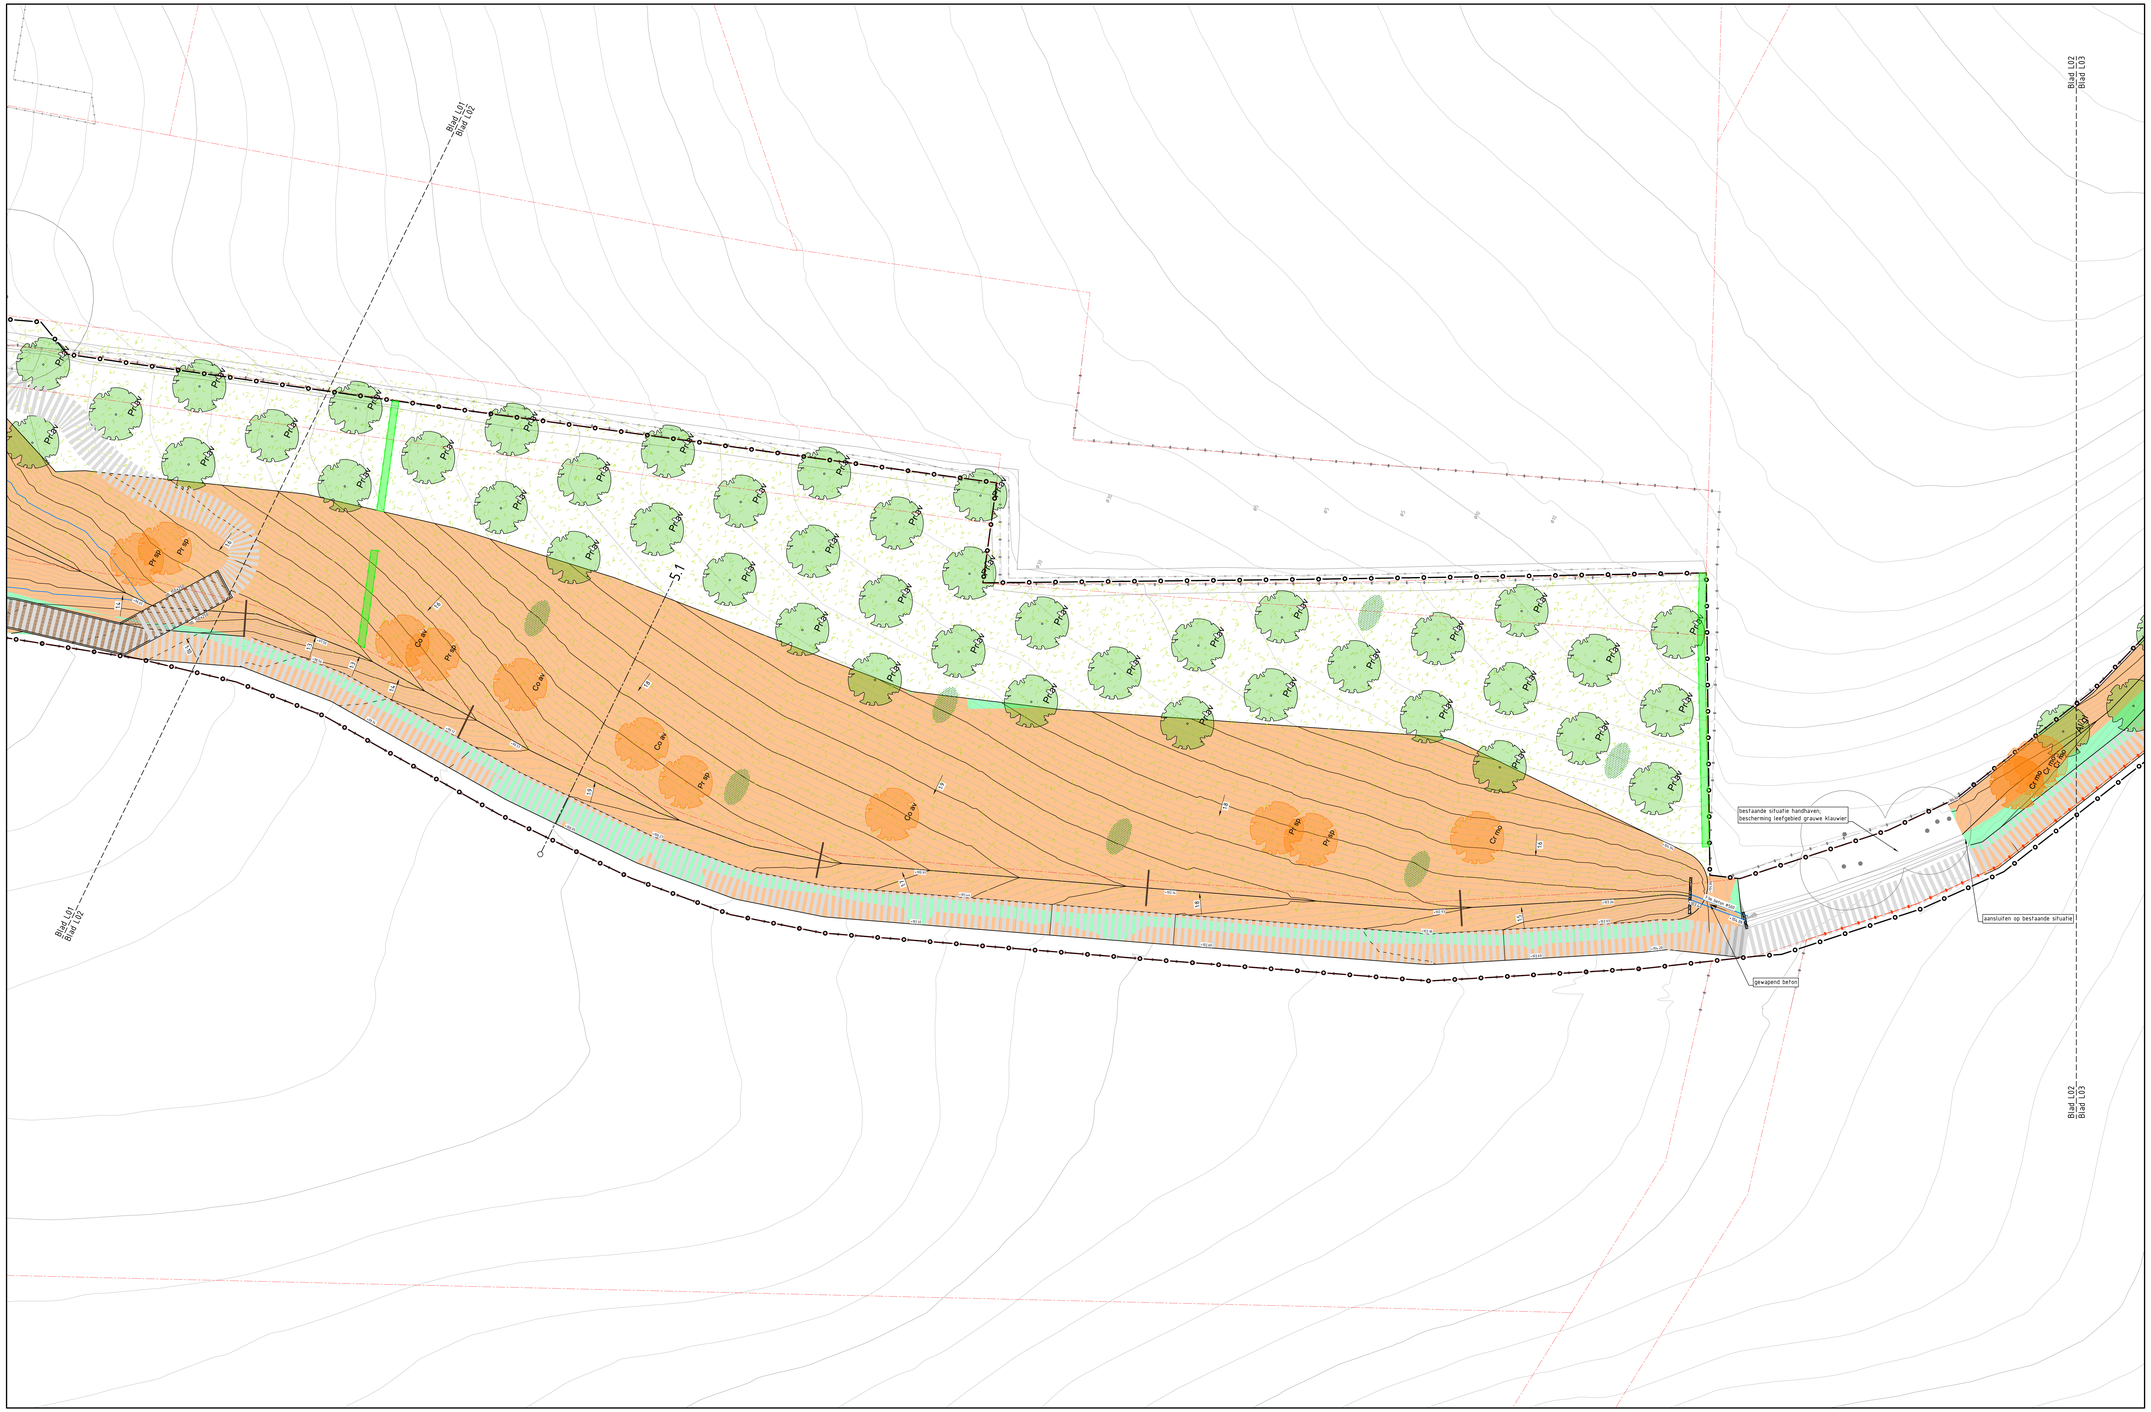

Legenda kabels en leidingen

- Buisleiding gevaarlijke inhoud
- Datatransport
- Laagspanning
- Middenspanning
- Hoogspanning
- Gas lage druk
- Gas hoge druk
- Waterleiding
- Drukriolering
- Riolering vrij verval

K&L informatie verkregen uit oriëntatiemelding (met nummer 2300089825 & 2300089826 d.d. 06-07-2023); de werkelijke ligging kan afwijken

Legenda

- Werkgrens
- Bestaande situatie
- Bestaande perceelsgrens
- Aanbrengen kanhpsluiting met type aanduiding (B_TEN25)
- Aanbrengen valbeveiliging (zie specificaties valbeveiliging)
- Bestaande hoogte met hoogtelijnen (-98.27)
- Planhoogte met hoogtelijnen (+99.00)
- Waterlijn
- Aanbrengen duiker (20.00 X 1.5m +25.15 HDPE 450)
- Plaatsen stapelmuur
- Plaatsen palenrij
- Aanbrengen takkenbossppakket (liveren in oever) incl. grindbak (vaker af te stemmen met ecoloog waterschap)
- Aanbrengen vrijkomen hekwerk
- Aanbrengen basalton
- Aanbrengen grasbetontegels SecuBric
- Aanbrengen grasbetontegels
- Inzaaien bloem- en kruidrijk grasmengsel (B722 Bijenmengsel (Biodivers))
- Afgraven grond en inzaaien (zie specificaties beplanting grasmengsel)
- Ophogen grond en inzaaien (zie specificaties beplanting grasmengsel)
- Aanbrengen betonnen poelbak Ø1000
- Aanbrengen/behouden bossage
- Aanplanten haag
- Aanplanten struweel en verwerken vrijkomend bestaand struweel
- Aanplanten boom
- Bestaande boom (ingemeten)
- Terugplanten boom:
  - Cr mo — Crataegus monogyna — Eenstijlige meidoorn
  - Pr sp — Prunus spinosa — Sleedoorn
  - Co av — Corylus avellana — Hazelaar
- Onderhoudsstrook

Bomen nieuw

Afkorting	Nederlandse naam
Pr av	Vogelkers
Cg sa	Tamme kastanje
Pr sv	Zoete kers
Ti co	Winterlinde
Ul gl	Ruwe iep
Co av	Gewone hazelaar

Bossage aanvullen

Percentage	Nederlandse naam
10%	Gewone es
10%	Gewone hazelaar
10%	Sporkehout
10%	Gewone vogelkers
10%	Meidoorn
10(r)	Rode bes
10(r)	Hondsroos
10%	Gelderse roos

(r) = aanplanten aan rand

Specificaties beplanting:
Grasmengsel:
Talud/kruin kade; Hydroseeding: Mengsel dijk 1, geschikt voor beveding
Talud/bodem buffer; Inheemse bloemrijk grasland natte voedselrijke loss bodems

Specificatie valbeveiliging:
Leuning van RVS stijlen 76x15mm h.o.h. 1,25 m (3 st), bevestigen met behulp van RVS voetplaat 160x120x25 mm en 4 anker M12 (2x1)

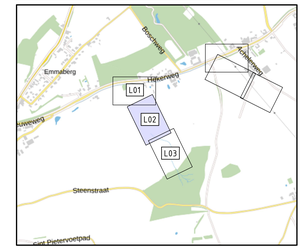

Overzicht deelgebied 5
SCHAAL 1 : 10.000

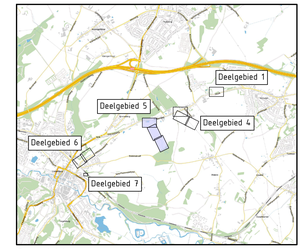

Overzicht
SCHAAL 1 : 30.000

Maten in meters, tenzij anders aangegeven
Materialen in millimeters
Hooglamaten in meters t.o.v. N.A.P.

0 2 4 6 8m
Schaal 1:200

DEFINITIEF

Opdrachtgever
Waterschap Limburg
Project
Planuitwerking Hekerbeekdal
Onderdeel
Maatregelen Hekerbeekdal
Deelgebied 5 - Lousbroukbeek

Projectnummer	Tekeningnummer	Versie	Datum van uitgave	Omschrijving	Contractnummer
510155679	T001	D05	11-08-2025	Definitief Ontwerp	

Blad	Van	Schaal	Formaat	Ontwerp	Get.	Goz.	Acc.
L02	4	1:200	A0-L (841x1470)	Eindhoven	NHE	JERW	1CTX

www.sweco.nl
© Sweco Nederland B.V. Alle rechten voorbehouden

SWECO