




Legenda kabels en leidingen

- Buisleiding gevaarlijke inhoud
- Datatransport
- Laagspanning
- Middenspanning
- Hoogspanning
- Gas lage druk
- Gas hoge druk
- Waterleiding
- Drukriolering
- Riolering vrij verval


K&L informatie verkregen uit oriëntatiemelding
Inet nummer 2300089825 & 2300089826 d.d.
06-07-2023; de werkelijke ligging kan afwijken

Legenda

- Werkgrens
- Bestaande situatie
- Bestaande perceelsgrens
- Opbreken asfaltverharding
- Frezen
- Bestaande boom (ingenieten)
- Te kappen boom
- Zagen asfalt
- Toegangspoint
- Handhaven afrastering
- Verwijderen afrastering (palen en prikkeldraad)

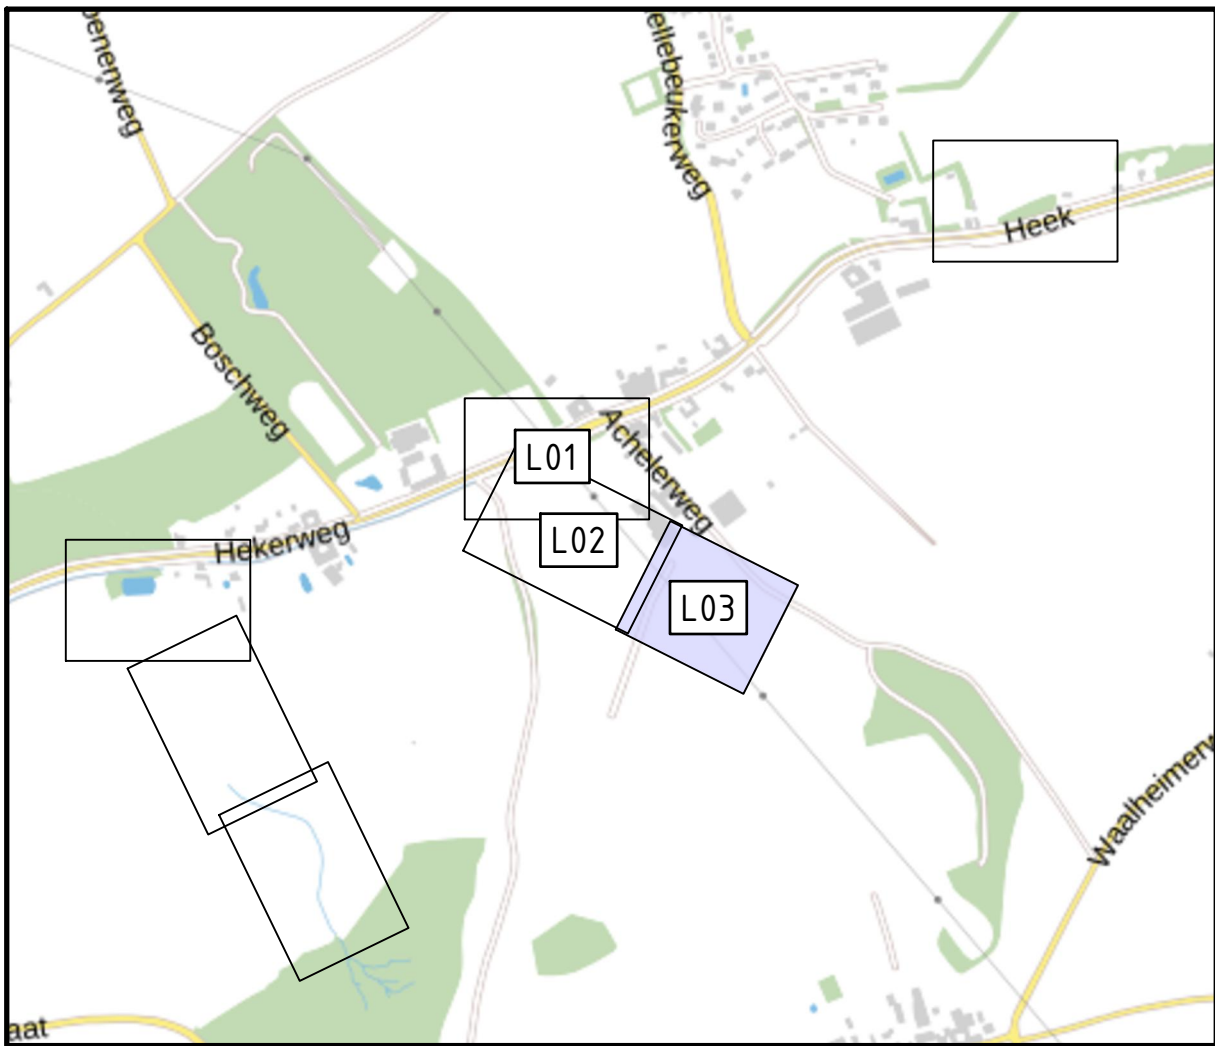

Overzicht deelgebied 4
SCHAAL 1 : 10.000

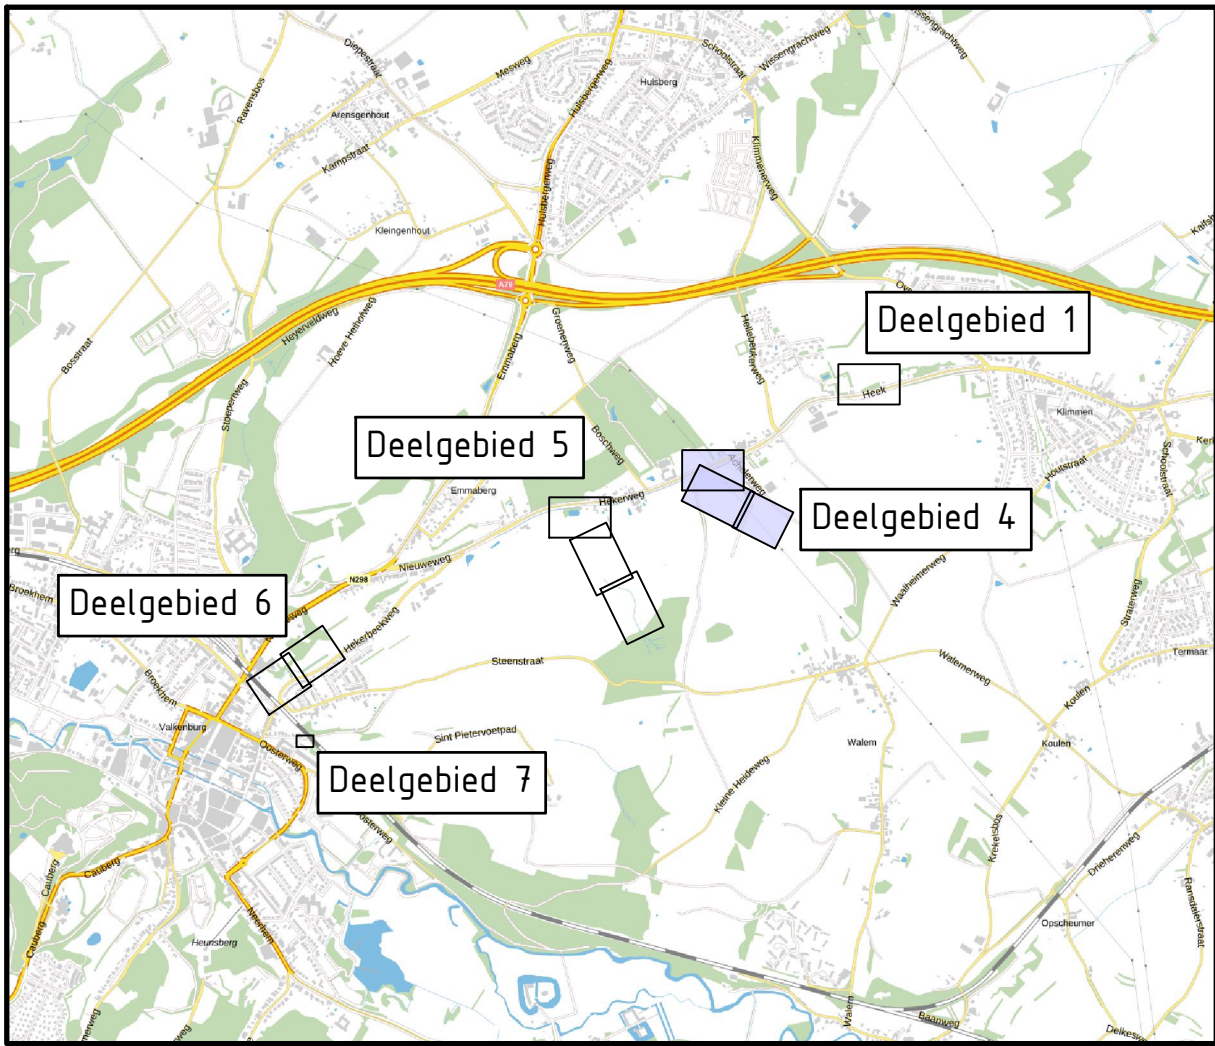

Overzicht
SCHAAL 1 : 30.000

Maten in meters, tenzij anders aangegeven
Hoogtematen in meters t.o.v. N.A.P.

Overzichtsplan
Waterschap Limburg
Planuitwerking Hekerbeekdal

Maatregelen Hekerbeekdal
Deelgebied 4 - Dammen Goudsberg & Hekerweg

Projectnummer		Tekeningnummer		Versie	Datum van afgifte	Ontwerper	Controllenummer		
51015579		T001		D05	11-08-2025	Definitief Ontwerp			
Blad	Van	Schaal	Formaat	Kontoor	Gen.	Getz.	Acc.		
L03	3	1:200	A0-L (ISO)	Eindhoven	NHIE	RVEO	1C7X		

WWW.SWECO.NL

© Sweco Nederland B.V. Alle rechten voorbehouden

SWECO

DEFINITIEF