




Legenda kabels en leidingen

- Buisleiding gevaarlijke inhoud
- Datatransport
- Laagspanning
- Middenspanning
- Hoogspanning
- Gas lage druk
- Gas hoge druk
- Waterleiding
- Drukleiding
- Rotering vrij verval


K&L informatie verkregen uit oriëntatiemelding
(met nummer 2300089825 & 2300089826 d.d.
06-07-2023), de werkelijke ligging kan afwijken

Legenda

- Werkgrens
- Bestaande situatie
- Bestaande perceelsgrens
- Frezen
- Opschonen voor aanplanting bomen
- Begroening opschonen
- Bestaande boom
- Te kappen boom
- Opmerken boom t.b.v. herplant:
Gr mo Gralagus monogyna
Pr sp Prunus spinosa
Co av Corylus avellana
- Eenszijdige meidoorn
- Sleedoorn
- Razelaar
- Verwijderen hekwerk
- Toegangspoor

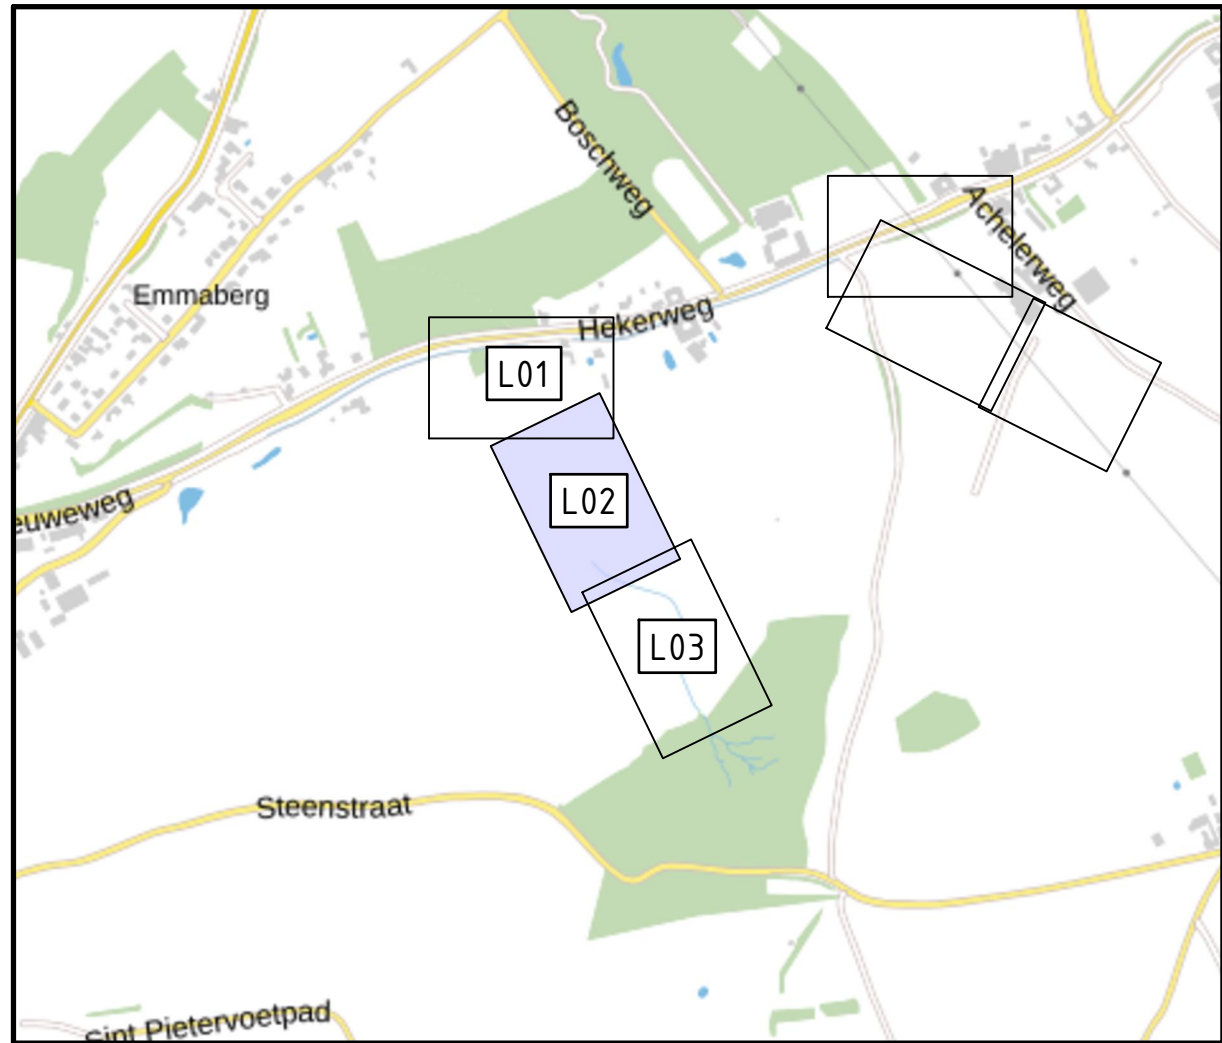


Overzicht deelgebied 5
SCHAAL 1:10.000

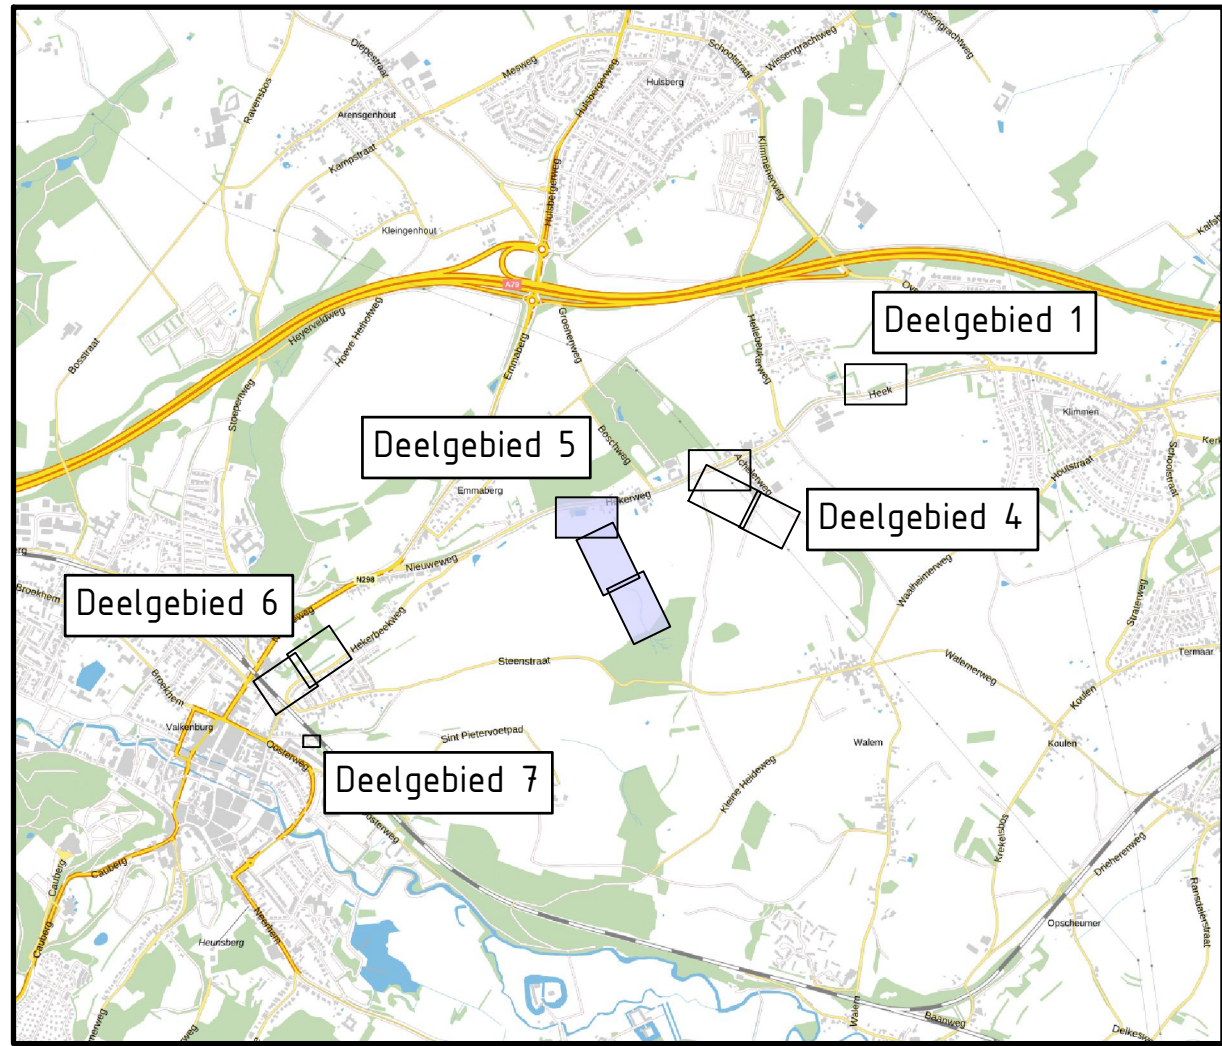

Overzicht

SCHAAL 1:30.000

Maat in meters, tenzij anders aangegeven
Meters in millimeters
Hoogten in meters t.o.v. N.A.P.

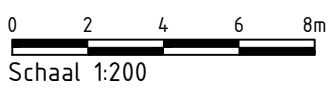

DEFINITIEF

Waterschap Limburg

Planuitwerking Hekerbeekdal

Opruimwerkzaamheden

Deelgebied 5 - Lousbrouckbeek

Projectnummer	Taaknummer	Week	Datum van toezicht	Ontwerper	Definitief Ontwerp	Controleur
31015579	T001	D05	11-09-2025	Gras	Definitief Ontwerp	Gras
Blad	Vol	Blad	Blad	Blad	Blad	Blad
L02	3	1:200	A0-L (841x1470)	Eindhoven	NHE	RVED 1CTX

www.sweco.nl
© Sweco Nederland B.V. Alle rechten voorbehouden

SWECO