



Legenda kabels en leidingen

Bussleiding gevaarlijke inhoud

Datatransport

Laagspanning

Middenspanning

Hoogspanning

Gas lage druk

Gas hoge druk

Waterleiding

Drukrietleiding

Risicoring vrij verval

K&L informatie verkregen uit oriëntatiemeting
(met nummer 2300089825 & 2300089826 d.d.
06-07-2023); de werkelijke ligging kan afwijken

Legenda

Werkgrens

Bestaande situatie

Bestaande percelsgrens

Frazen

Bestaande boom

Te kappen boom


Verwijderen palen en rasters

Verwijderen palenrij

Toegangspoort



Overzicht deelgebied 6
SCHAAL 1 : 10.000

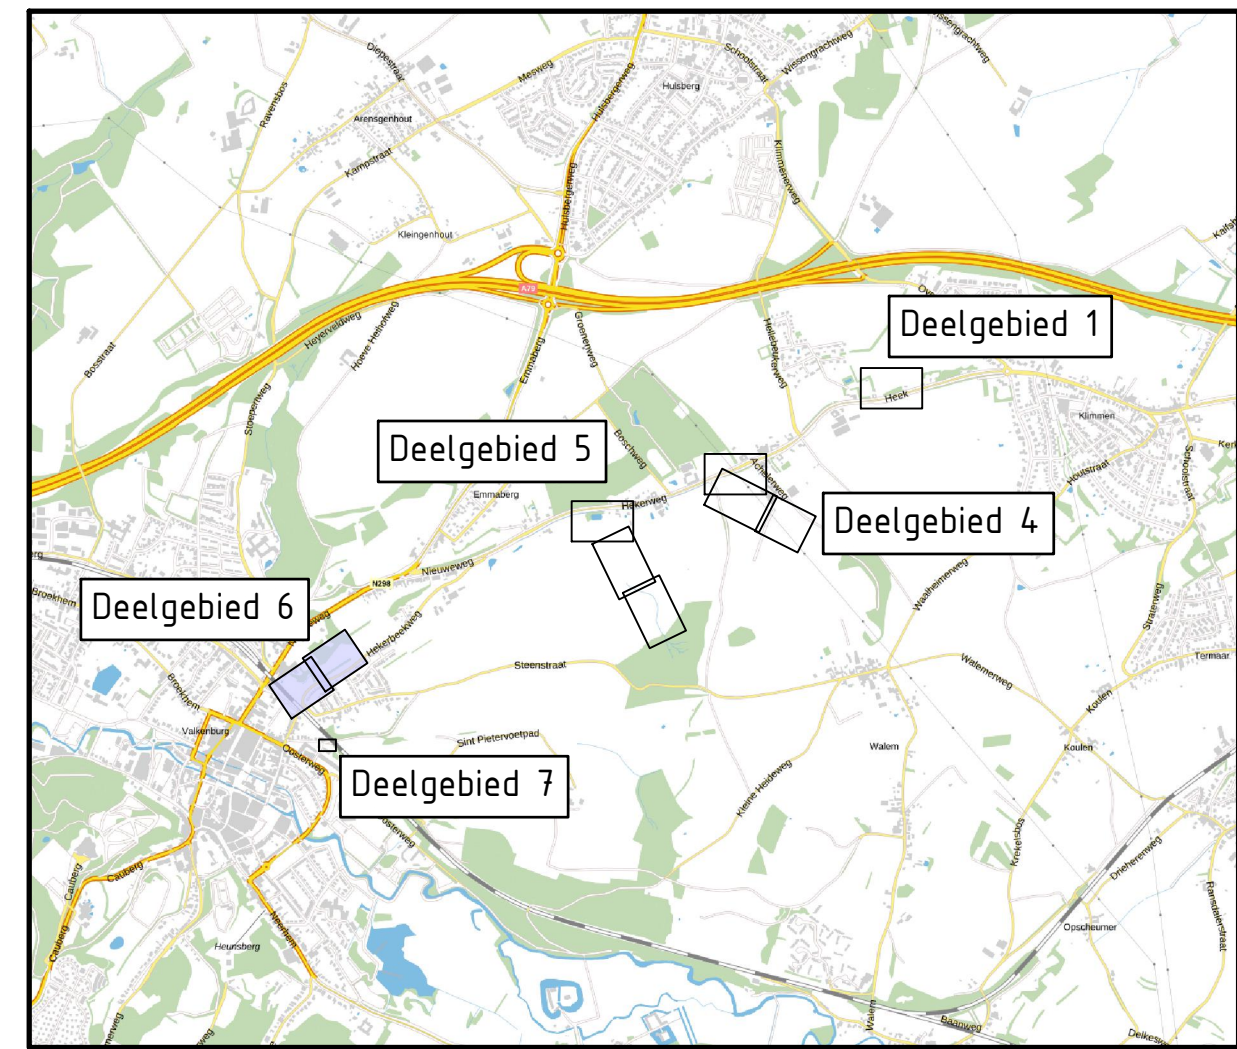

Overzicht
SCHAAL 1 : 30.000

Maat in meters, tenzij anders aangegeven
Metingen in millimeters
Hoogtepunten in meters t.o.v. N.A.P.

0 2 4 6 8 m

Schaal 1:200

DEFINITIEF

Waterschap Limburg

Planuitwerking Hekebeekdal

Opruimwerkzaamheden
Deelgebied 6 - Hekebeekweg 182

Overzicht

Blad L01

Van 2

Schaal 1:200

Formaat A0-L (841x1280)

Tekeningnummer T001

Werkzaamheden D05

Datum 11-08-2025

Ontwerper Definitief Ontwerp

Korridor Eindhoven

Gepl. NHIE

Gepl. RVEO

Aanl. 1C7X

WWW.SWECO.nl

© Sweco Nederland B.V. Alle rechten voorbehouden

SWECO