




- Legenda**
- Werkgrens
 - Bestaande situatie
 - Bestaande perceelsgrens
 - Opbreken asfaltverharding
 - Frezen
 - Bestaande boom (ingemeten)
 - Te kappen boom
 - Zagen asfalt
 - Afsluiting (palen en rasters) handhaven
 - Opnemen paal

- Legenda kabels en leidingen**
- Buisleiding gevaarlijke inhoud
 - Datatransport
 - Laagspanning
 - Middenspanning
 - Hoogspanning
 - Gas lage druk
 - Gas hoge druk
 - Waterleiding
 - Drukriolering
 - Riolering vrij verval

K&L informatie verkregen uit oriëntatiemelding (met nummer 2300089825 & 2300089826 d.d. 06-07-2023); de werkelijke ligging kan afwijken




Overzicht deelgebied 7
SCHAAL 1 : 10.000

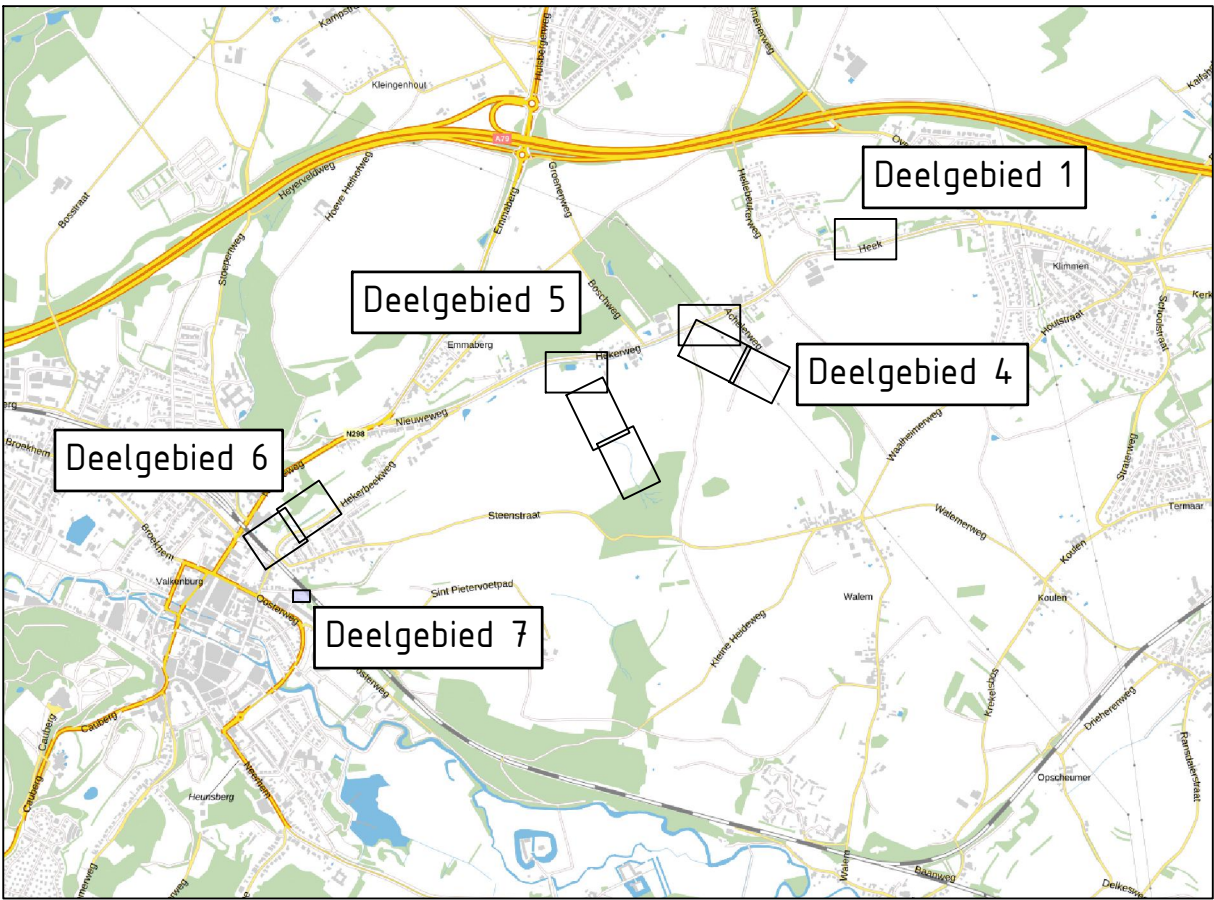

Overzicht
SCHAAL 1 : 30.000

Maten in meters, tenzij anders aangegeven
Materialen in millimeters
Hoogtematen in meters t.o.v. N.A.P.

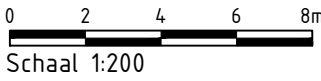

DEFINITIEF

Opdrachtgever
Waterschap Limburg
Project
Planuitwerking Hekerbeekdal
Onderdeel
**Maatregelen Hekerbeekdal
Deelgebied 7 - Steenstraat**

Projectnummer		Tekeningnummer	Versie	Datum van uitgave	Ontwerpfase	Contractnummer		
51015579		T001	D05	27-08-2025	Definitief Ontwerp			
Blad	Van	Schaal	Formaat		Kantoor	Get.	Gez.	Acc.
L01	1	1:200	A2-L (ISO)		Eindhoven	NHIE	RVEO	1C7X