




Dwarsprofiel 1.1
Schaal 1 : 100

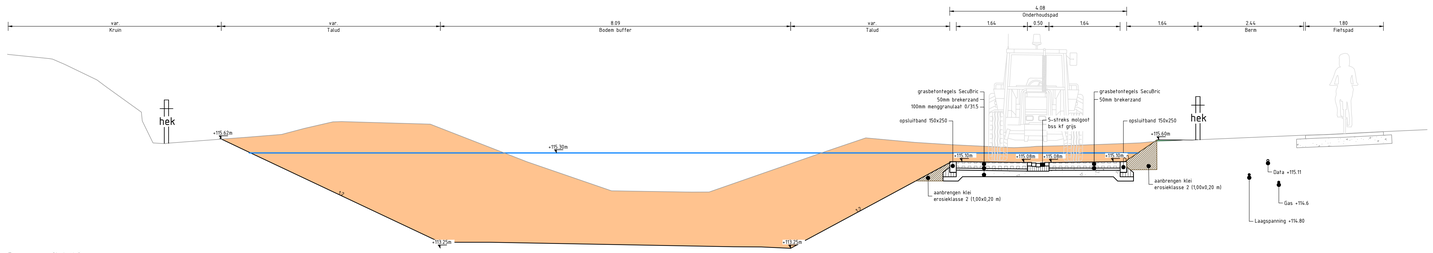

Dwarsprofiel 1.2
Schaal 1 : 50

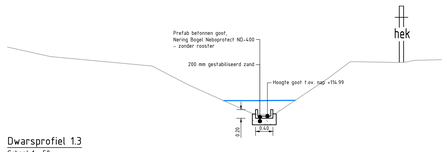

Dwarsprofiel 1.3
Schaal 1 : 50

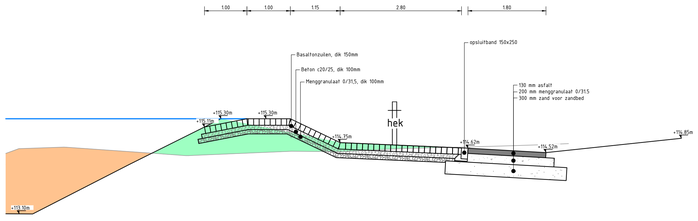

Dwarsprofiel 1.4
Schaal 1 : 50

Legenda

- Bestaand maaiveld
- Nieuw maaiveld
- Nieuwe waterlijn
- Aanbrengen vrijgekomen grond
- Ontgraven grond
- Aanvullen grond

Versie 3

Maten in m, diameters en afm. bestratingsmaterialen in mm, hoogtematen in m t.o.v. NAP, tenzij anders aangeven.

Opdrachtgever:	Waterschap Limburg	Formaat:	A0
Project:	Planuitwerking Hekerbeekdal	Schaal:	1:200
Tekening:	Profielen en details, deelgebied 1 Heek	Datum:	21-1-2026
	Blad 2 van 2	Tek.:	MH
Tekeningnaam:	25103-TK-D07	Acc.:	N.v.t.

DEN OUDEN
Postbus 12 • 5480 AA Schijndel • Bezoekadres: Hermalen 7 • Schijndel
T. +31 (0)73 543 10 00 • info@denoudengroep.com • www.denoudengroep.com
www.denoudengroep.com