




Dwarsprofiel 4.1
Schaal 1 : 100

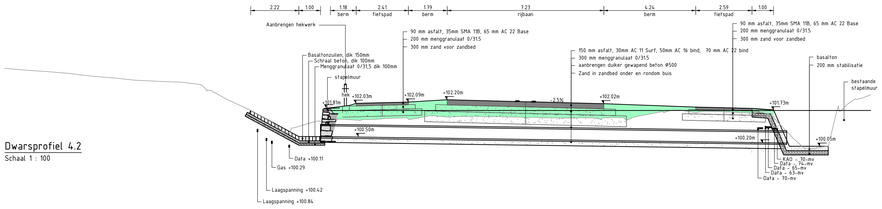


Dwarsprofiel 4.2
Schaal 1 : 100

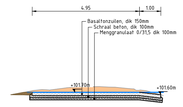


Dwarsprofiel 4.3
Schaal 1 : 100

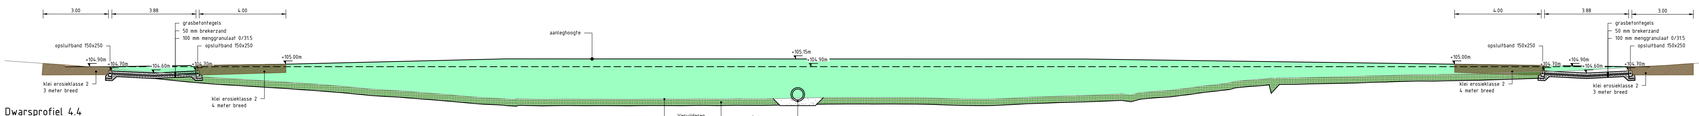


Dwarsprofiel 4.4
Schaal 1 : 100

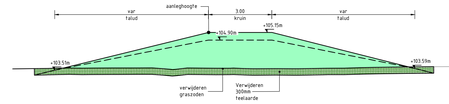


Dwarsprofiel 4.5
Schaal 1 : 100

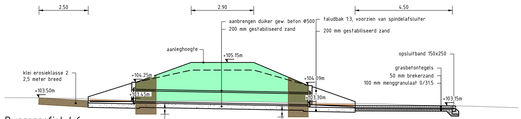


Dwarsprofiel 4.6
Schaal 1 : 100

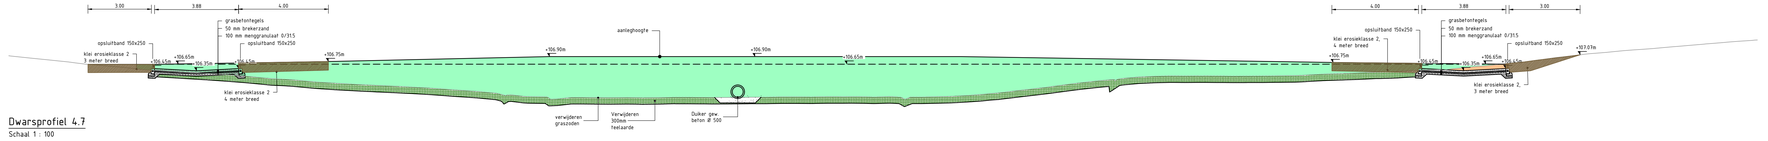


Dwarsprofiel 4.7
Schaal 1 : 100

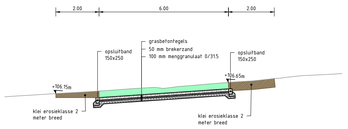


Dwarsprofiel 4.8
Schaal 1 : 100

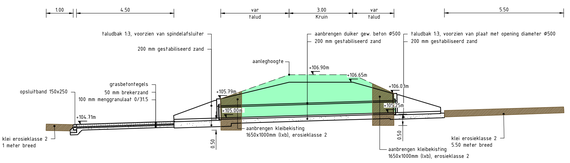


Dwarsprofiel 4.9
Schaal 1 : 100

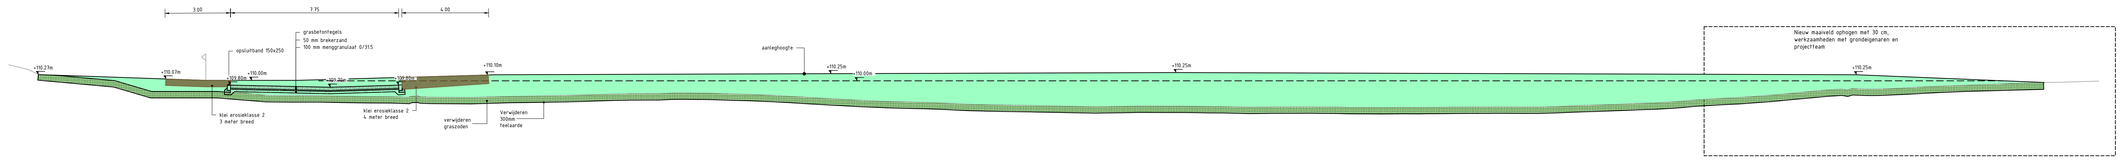

Dwarsprofiel 4.10
Schaal 1 : 100

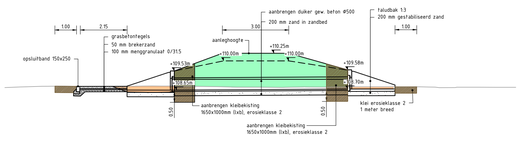

Dwarsprofiel 4.11
Schaal 1 : 100

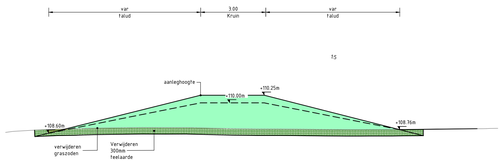

Dwarsprofiel 4.12
Schaal 1 : 100

Legenda

- Bestaand maaiveld
- Nieuw maaiveld
- Nieuwe waterlijn
- Ontgraven grond
- Aanvullen grond

0 1 2 3 4m
Schaal 1:100

Versie 3
Maten in m, diameters en afm. bestratingsmaterialen in mm, hoogtematen in m t.o.v. NAP, tenzij anders aangeven.

Opdrachtgever:	Waterschap Limburg	Formaat:	A0
Project:	Planuitwerking Hekerbeekdal	Schaal:	1:200
Tekening:	Profielen en details, deelgebied 4 Goudsberg	Datum:	21-1-2026
	Blad 4 van 4	Tek.:	MG
Tekeningnaam:	25103-TK-D09	Acc.:	

DEN OUDEN
Postbus 12 • 5480 AA Schijndel • Bezoekadres: Hermolen 7 • Schijndel
T. +31 (0)73 543 10 00 • info@denoudengroep.com • www.denoudengroep.com
www.denoudengroep.com