




Dwarsprofiel 5.1
Schaal 1 : 50

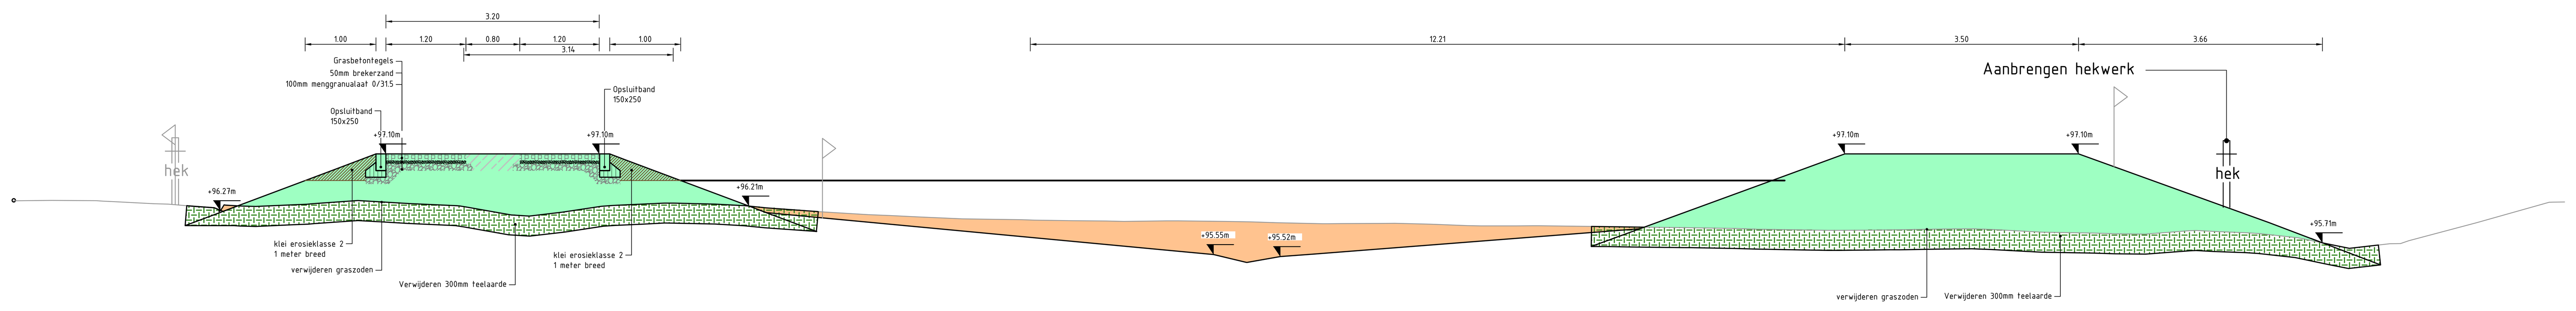


Dwarsprofiel 5.2
Schaal 1 : 50

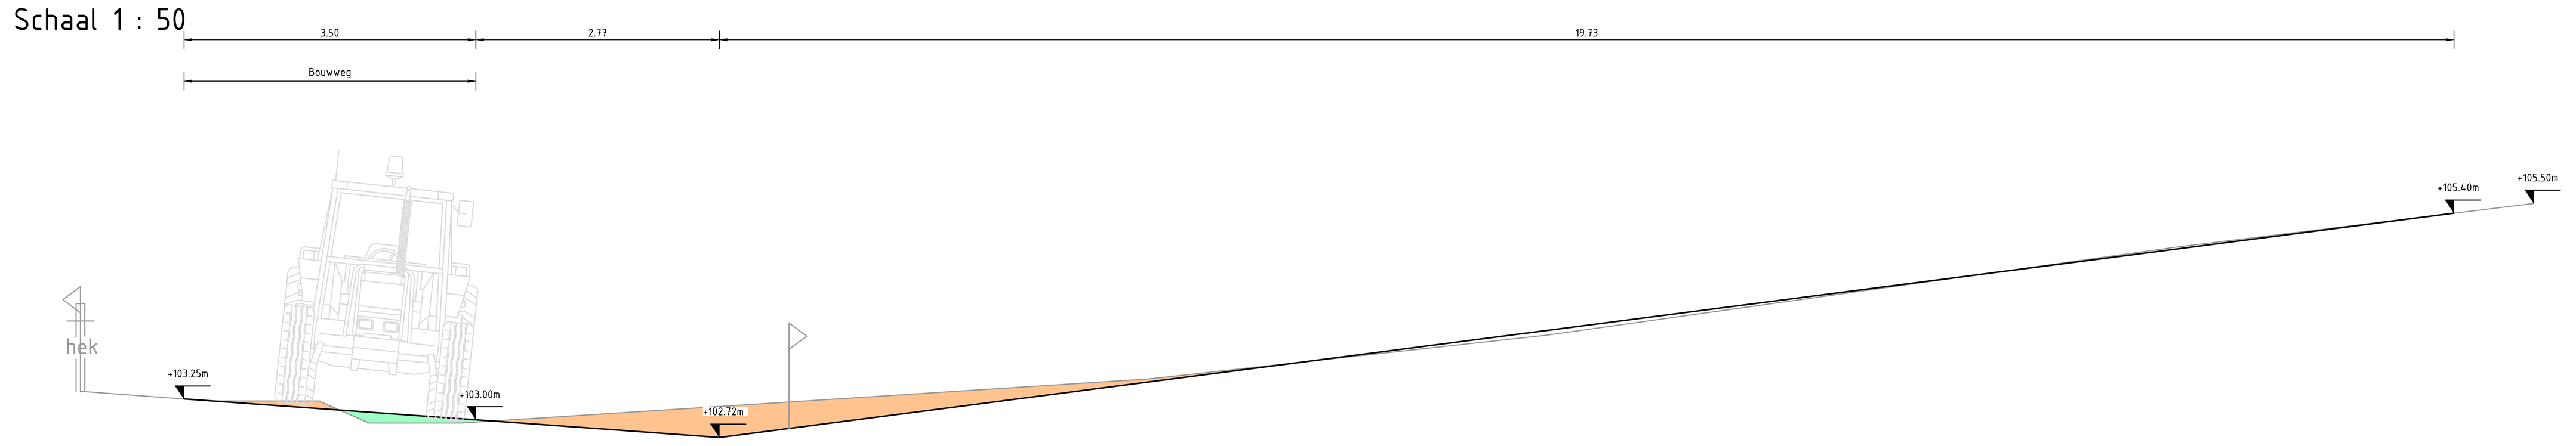


Dwarsprofiel 5.1a
Schaal 1 : 50

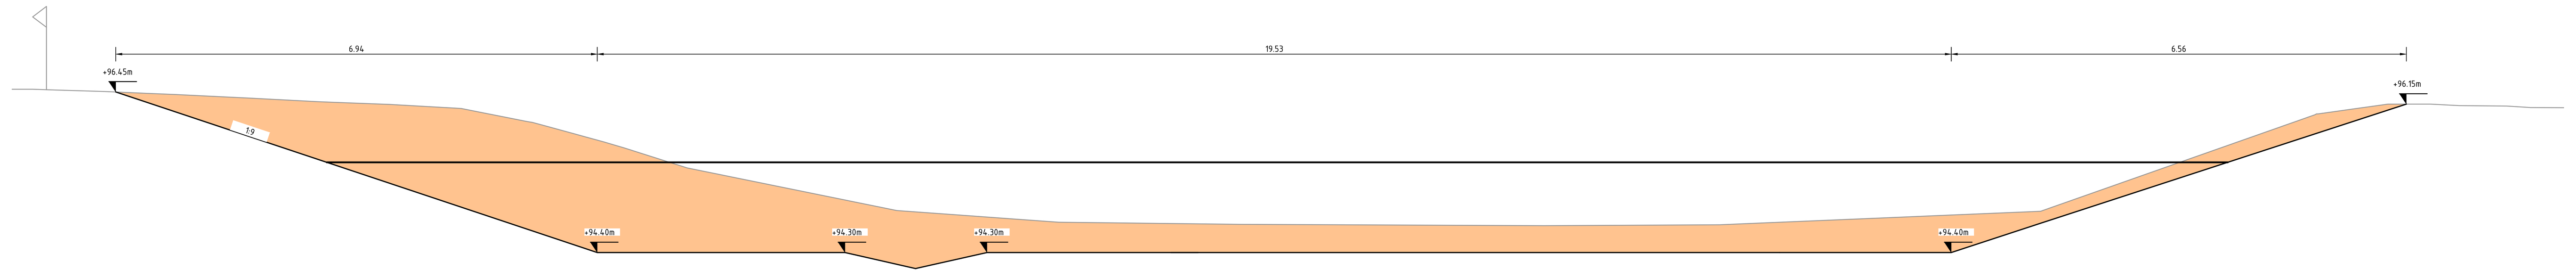


Dwarsprofiel 5.3
Schaal 1 : 50

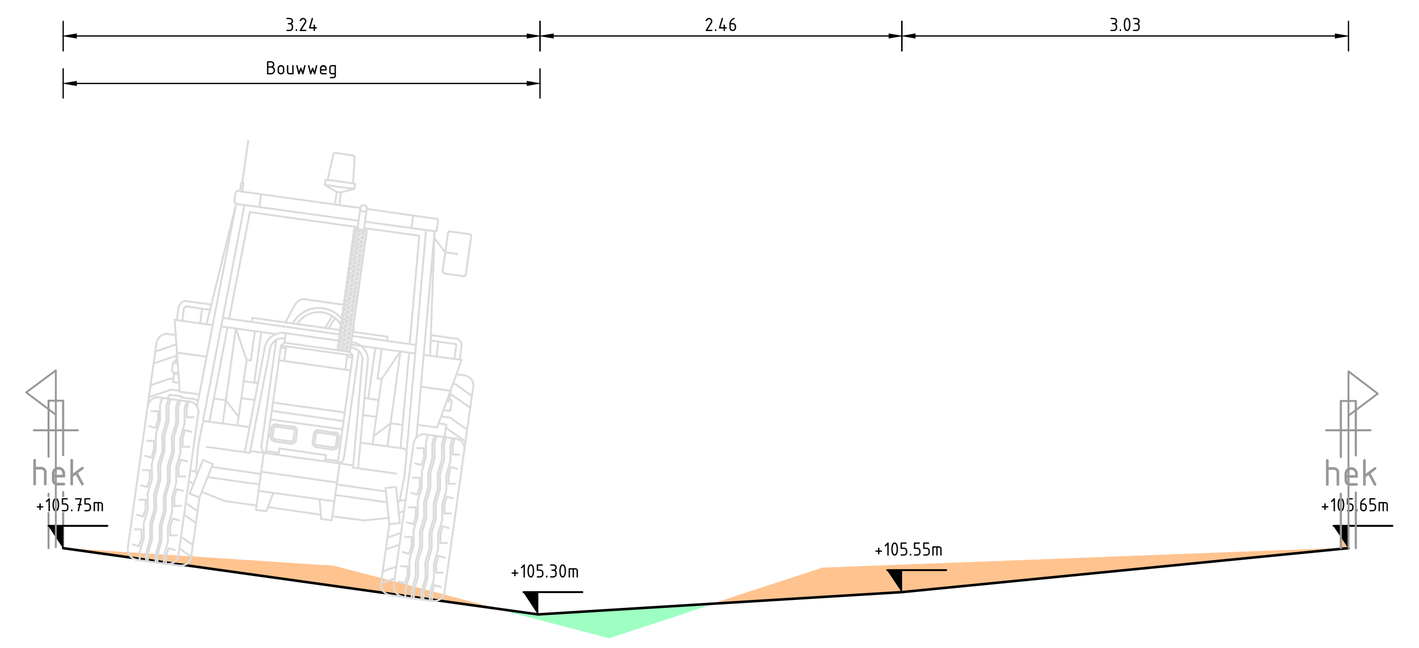


Dwarsprofiel 5.4a
Schaal 1 : 50

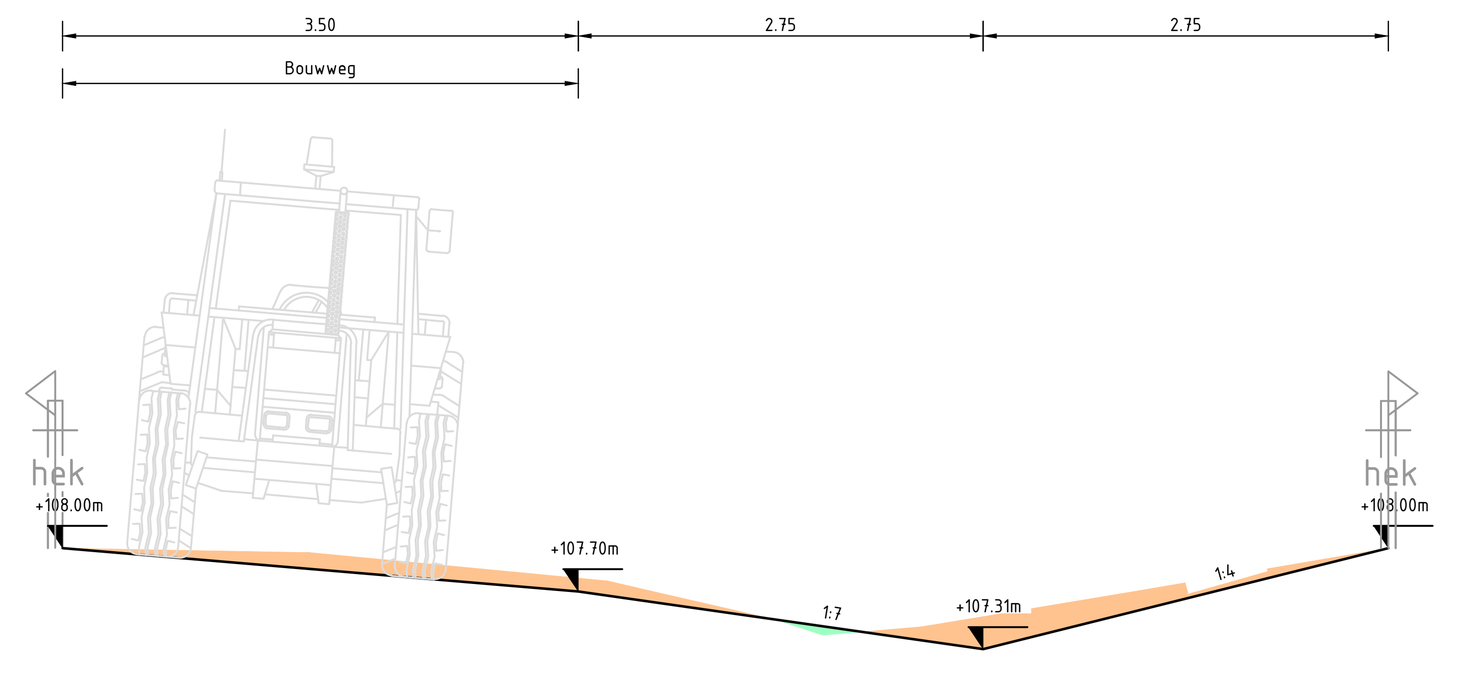


Dwarsprofiel 5.4b
Schaal 1 : 50

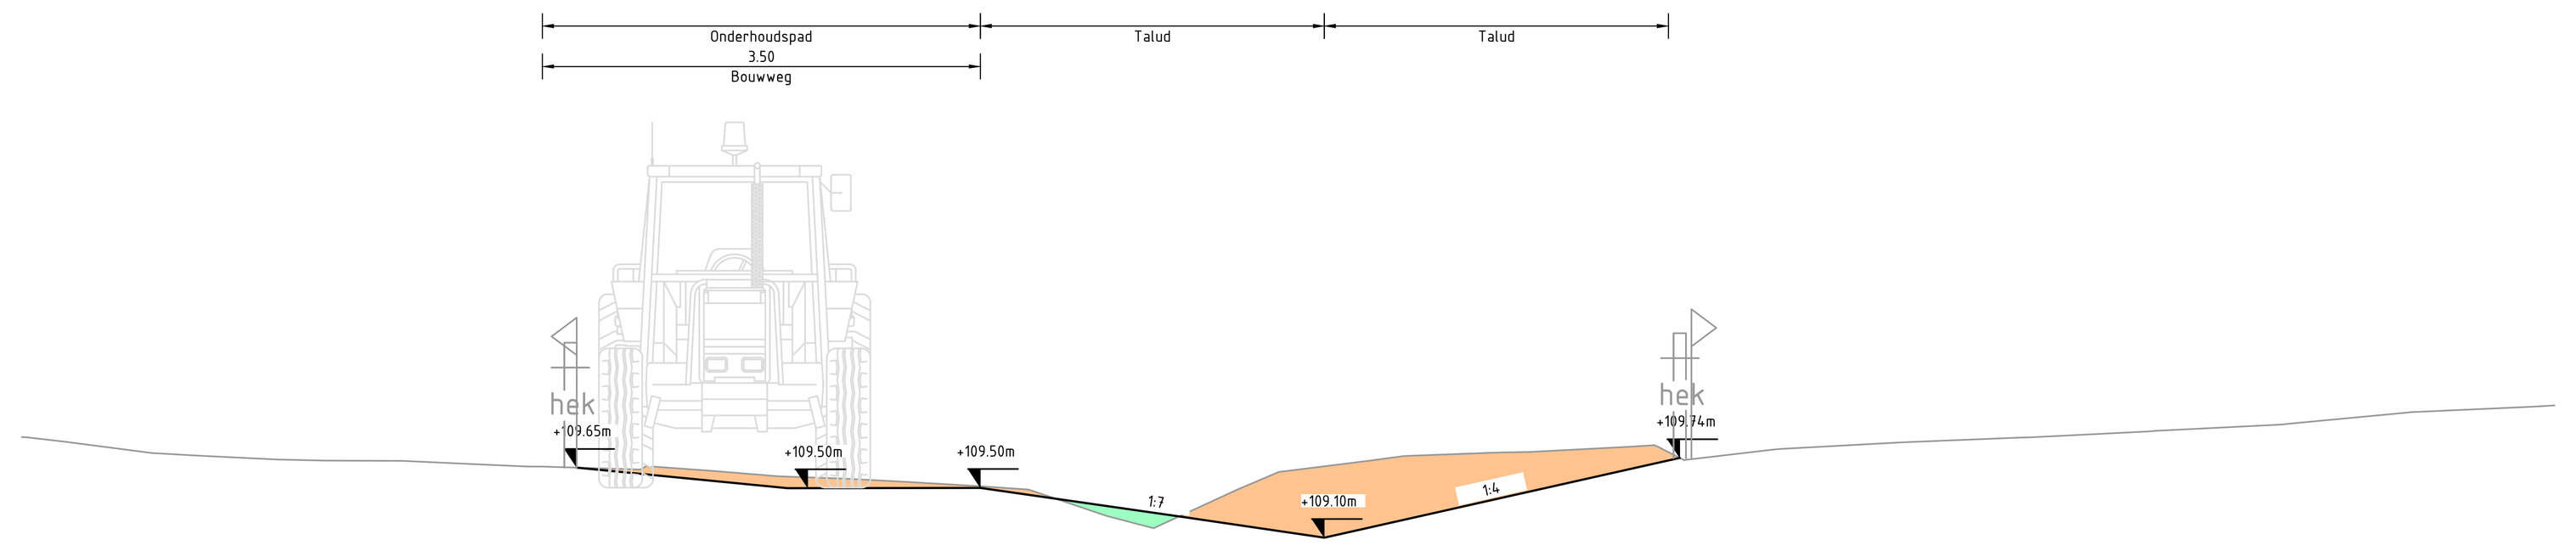


Dwarsprofiel 5.4c
Schaal 1 : 50

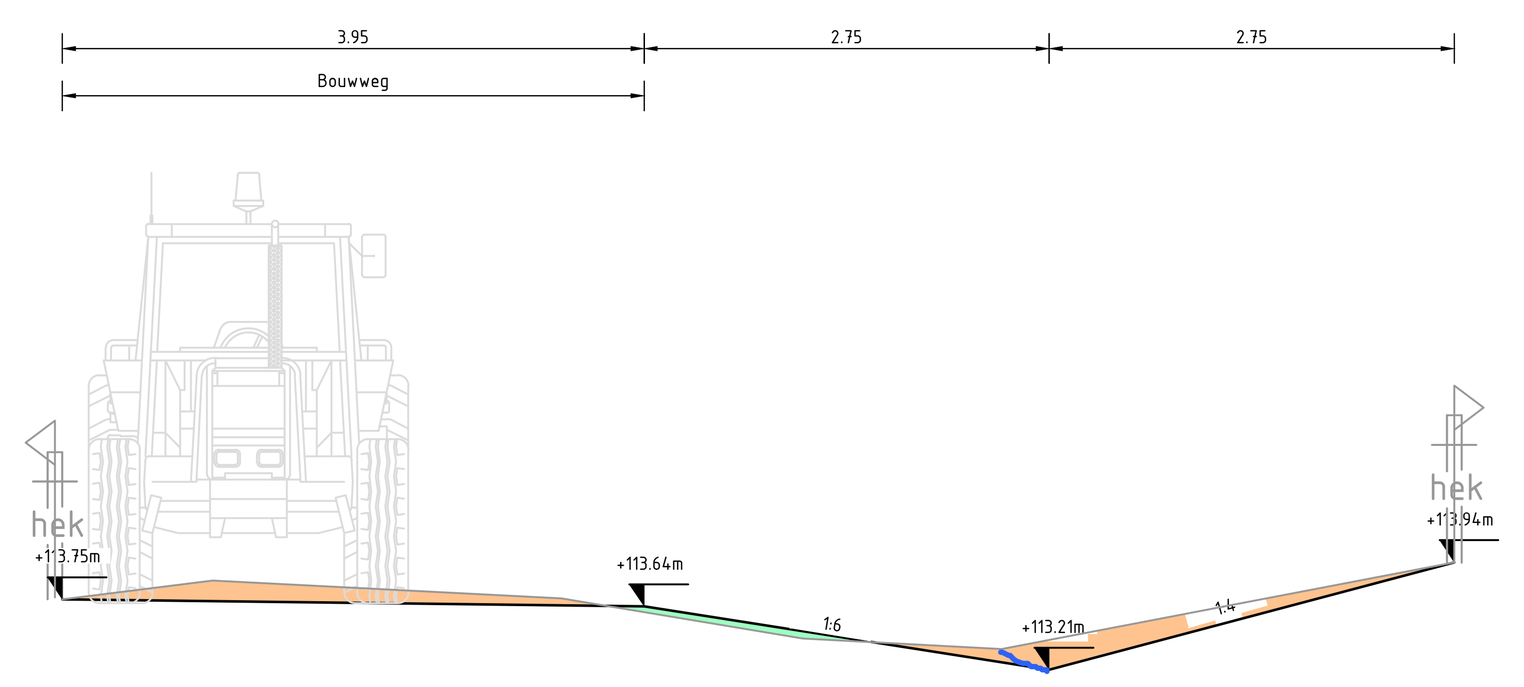


Dwarsprofiel 5.4d
Schaal 1 : 50

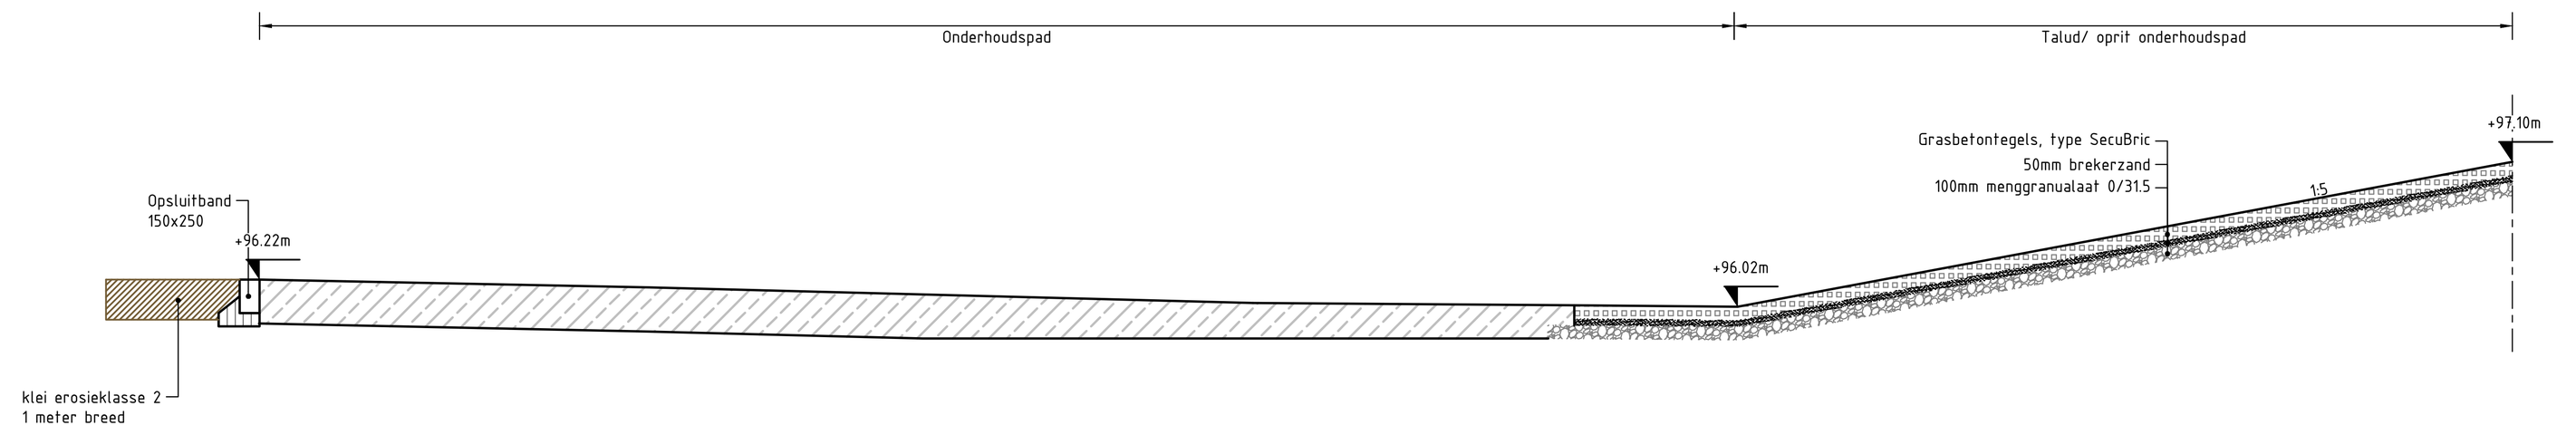


Dwarsprofiel 5.5
Schaal 1 : 50

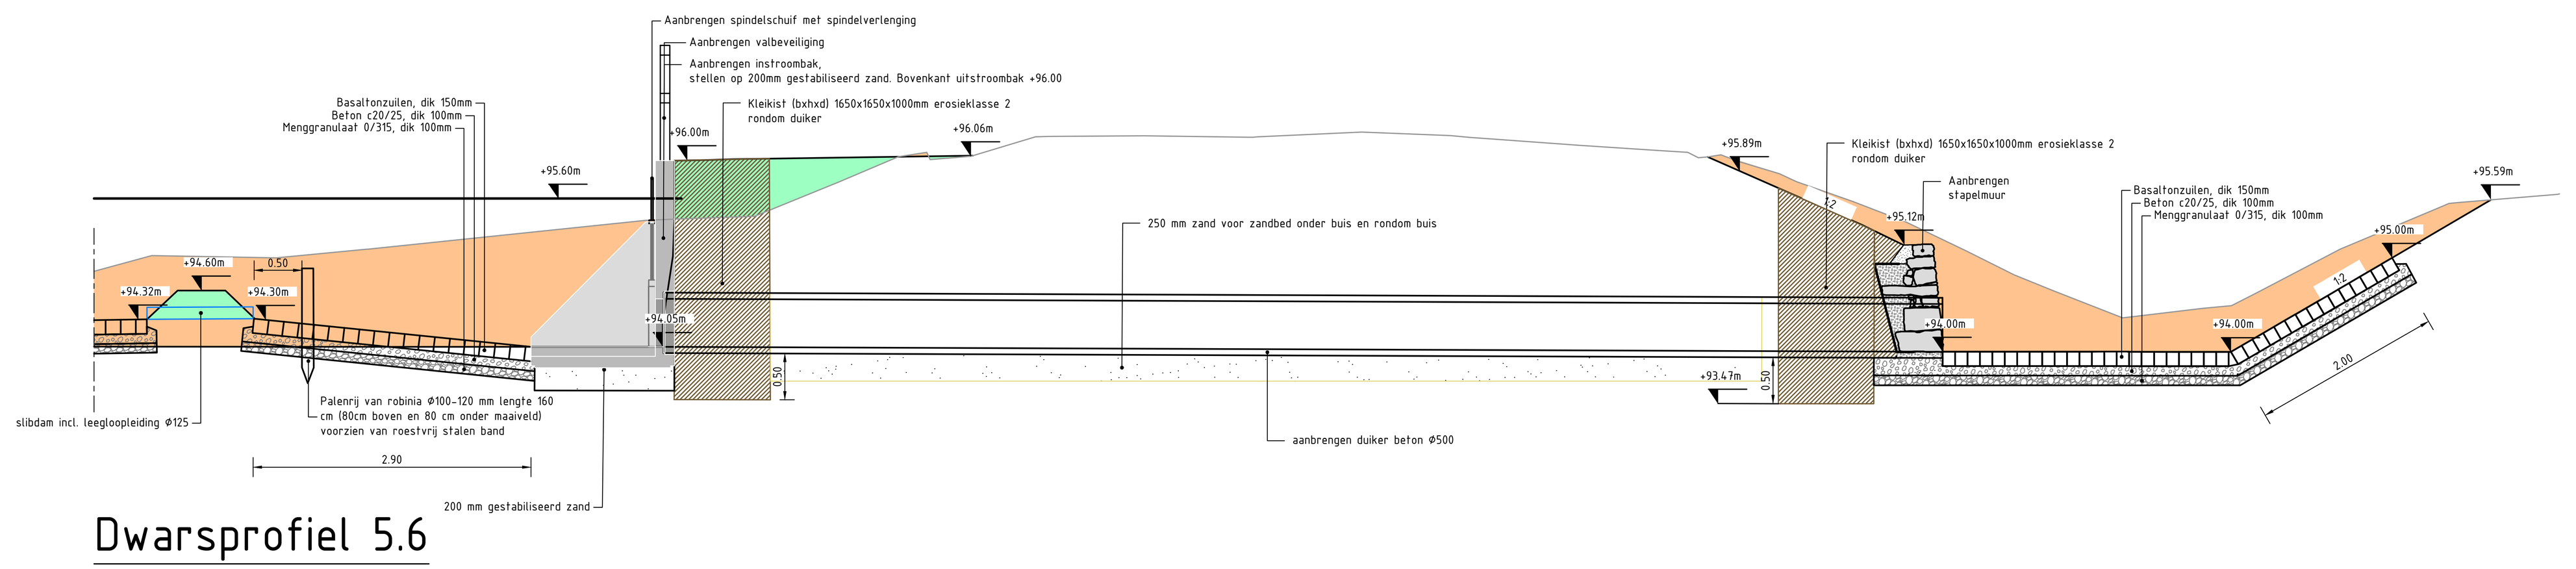


Dwarsprofiel 5.6
Schaal 1 : 50

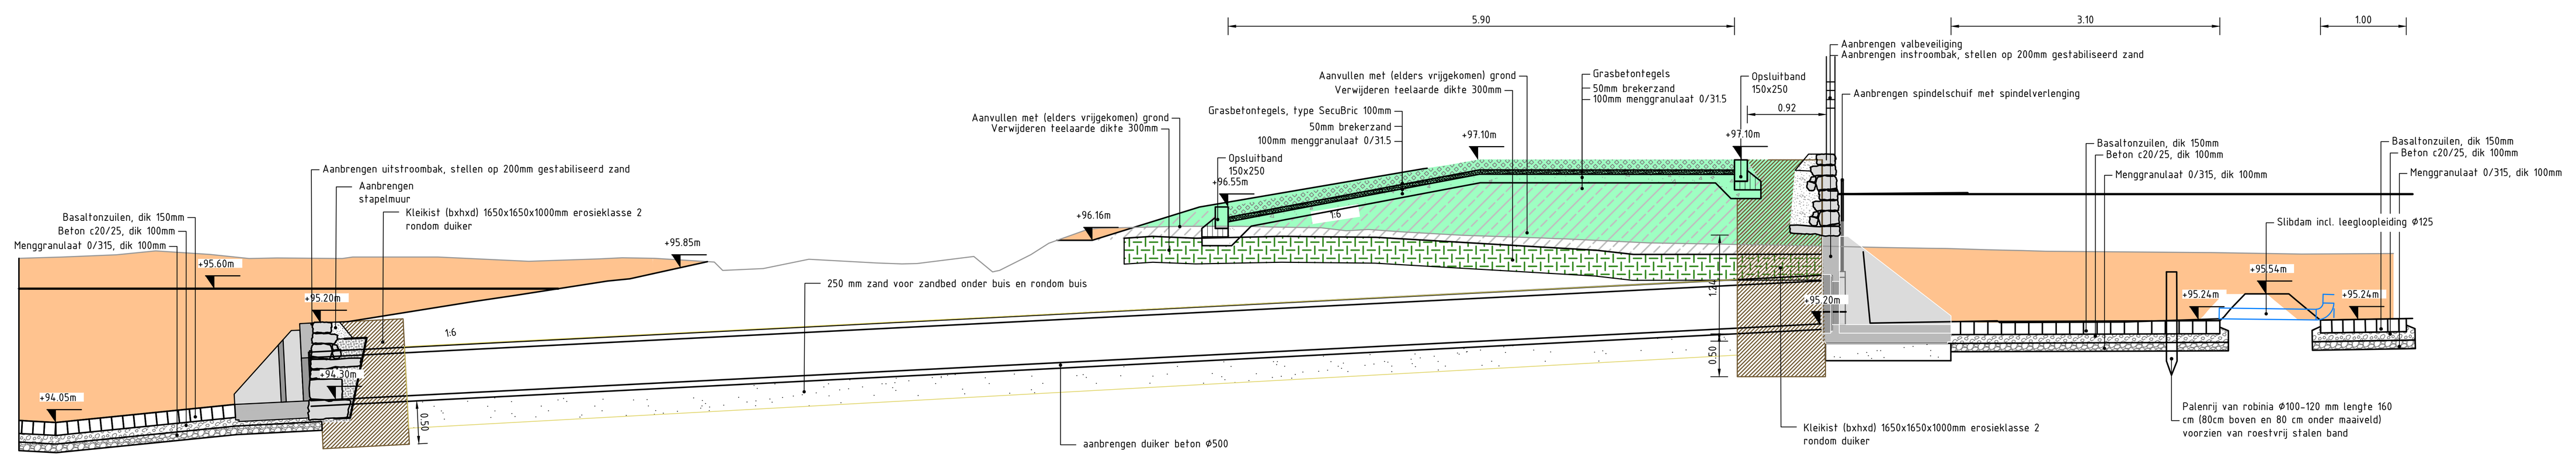


Dwarsprofiel 5.7
Schaal 1 : 50

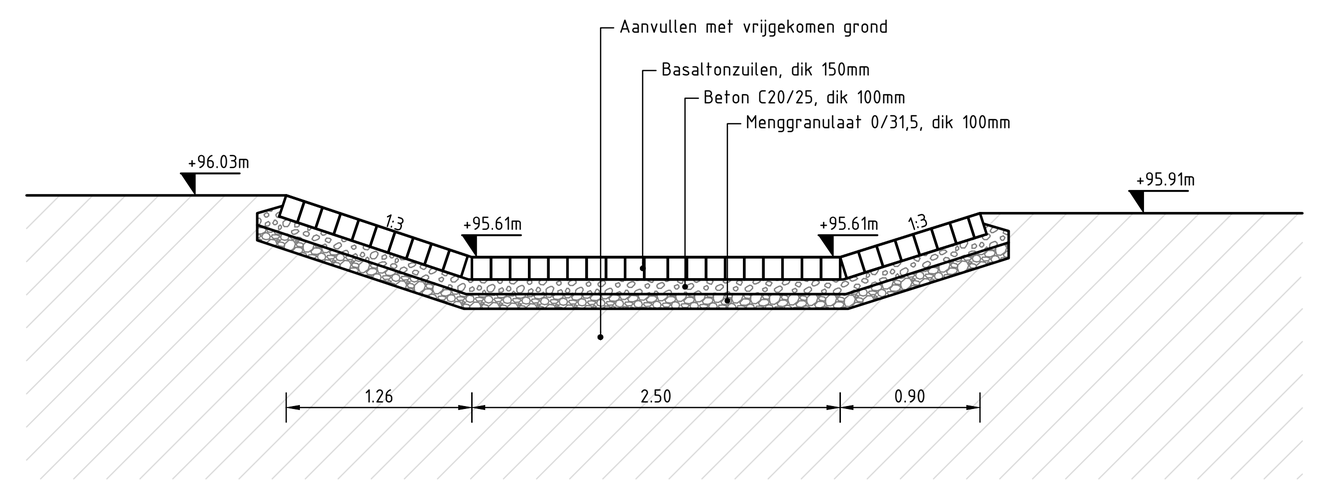


Dwarsprofiel 5.8
Schaal 1 : 50

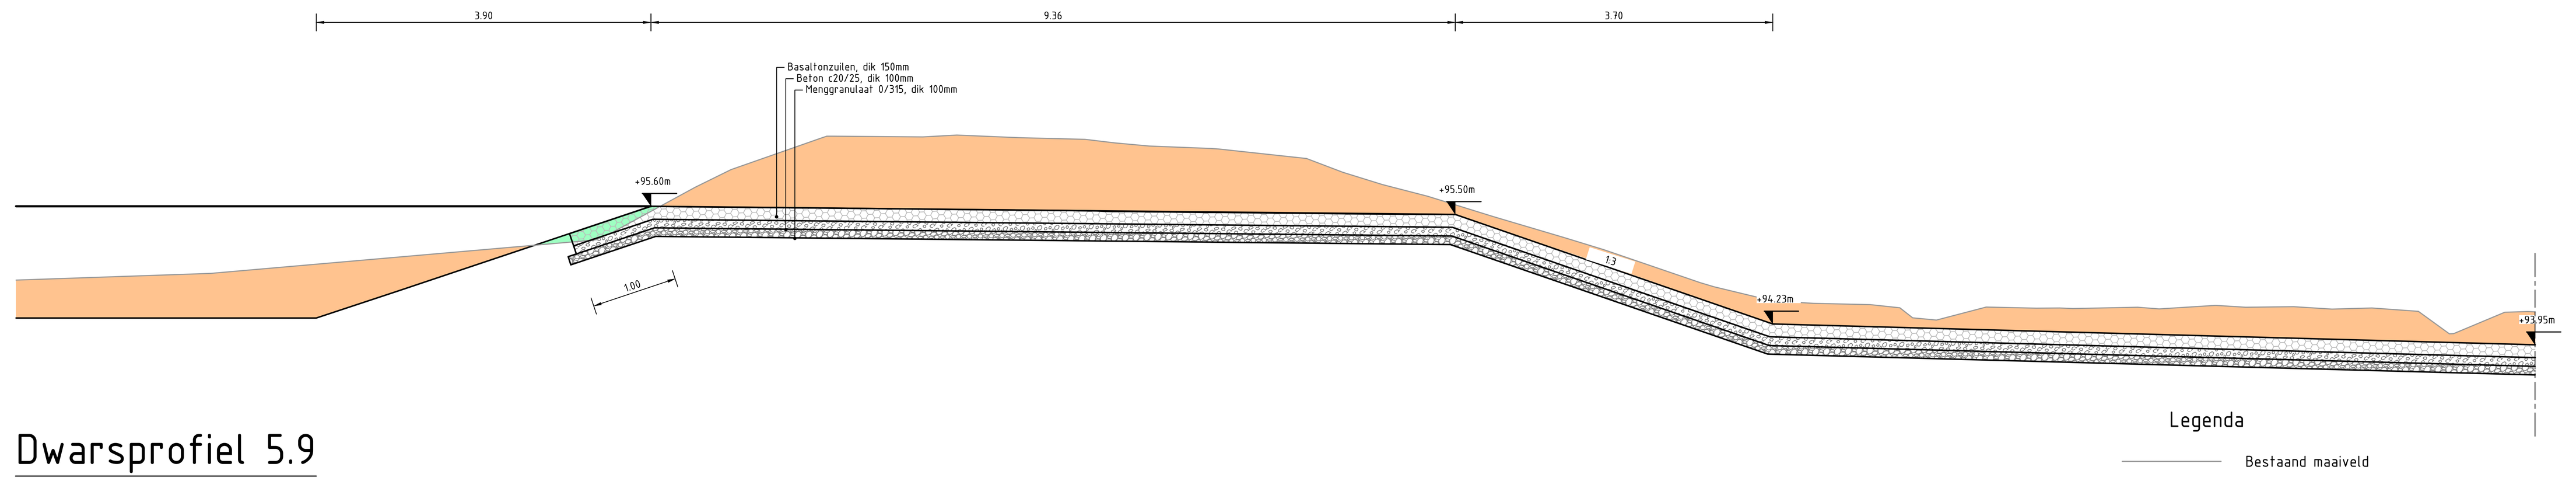

Dwarsprofiel 5.9
Schaal 1 : 50

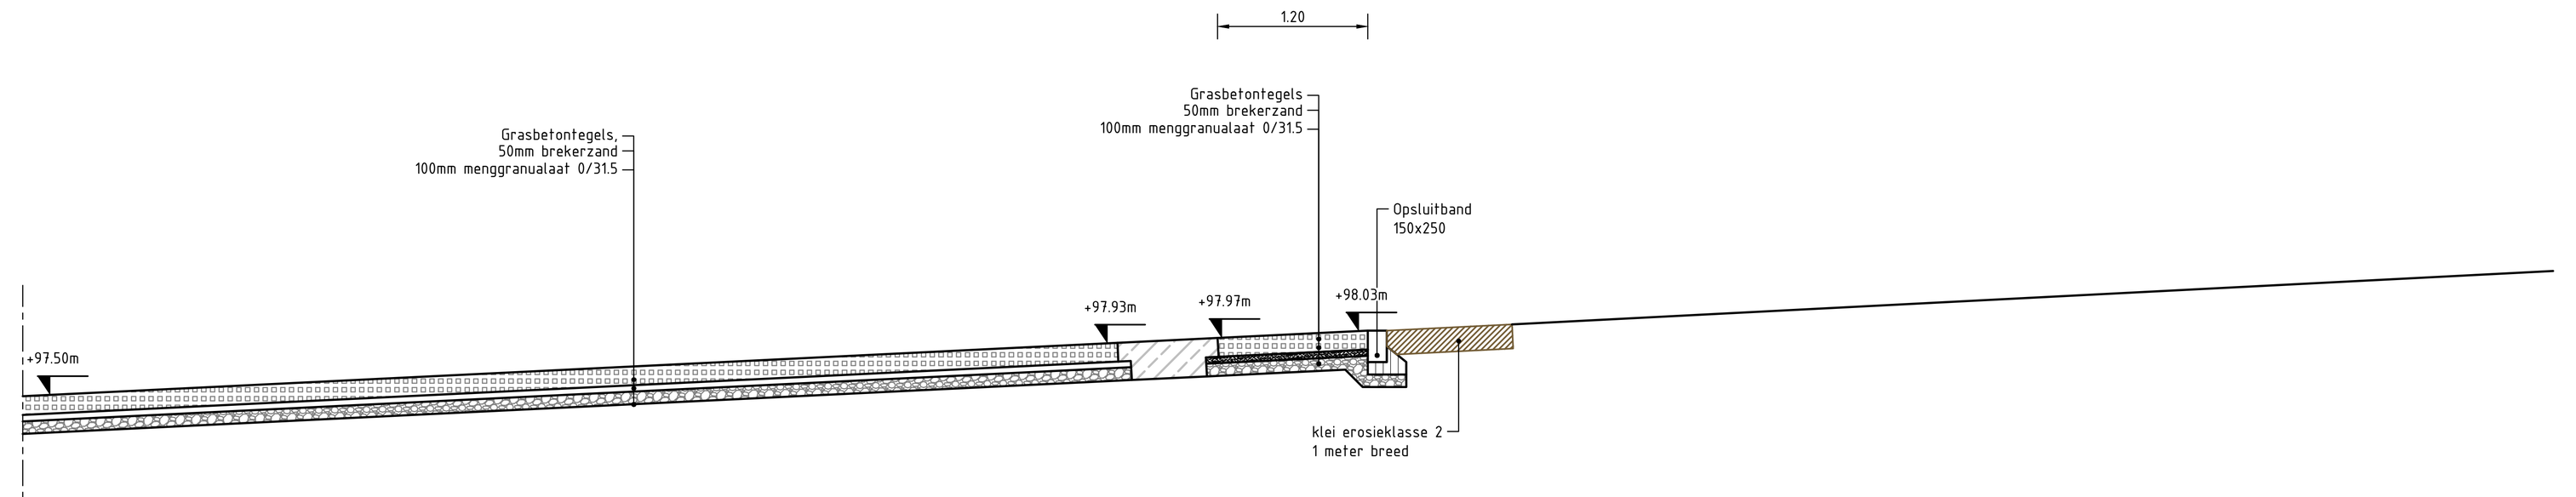

Dwarsprofiel 5.10
Schaal 1 : 50

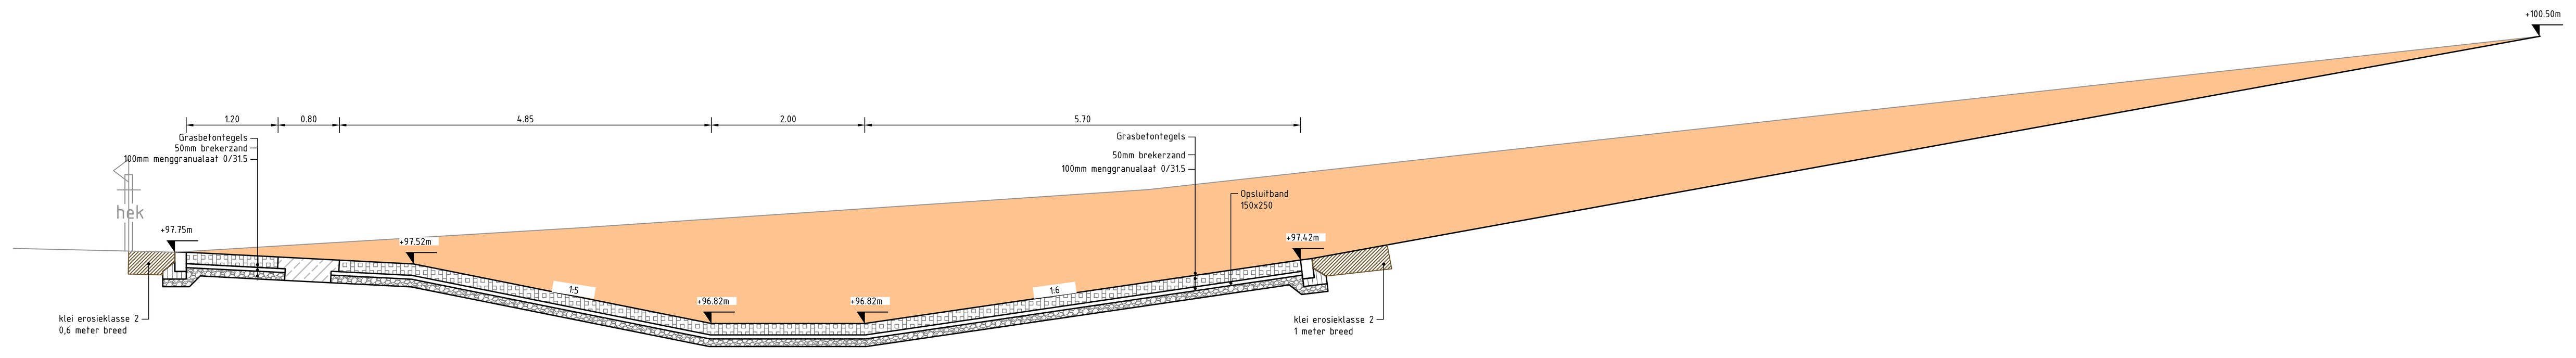

Dwarsprofiel 5.11
Schaal 1 : 50



betonbuis Ø1000 van 60 cm lang voorzien van 30 cm klei in de bodem. Kleine in- en uitgang van snelbeton.

detail poelbak

Legenda

- Bestaand maaiveld
- Nieuw maaiveld
- Nieuwe waterlijn
- Ontgraven grond
- Aanvullen grond

0 2 4 6 8m
Schaal 1:200

Versie 3

Maten in m, diameters en afm. bestratingsmaterialen in mm, hoogtematen in m t.o.v. NAP, tenzij anders aangegeven.

Opdrachtgever:	Waterschap Limburg	Formaat:	A0
Project:	Planuitwerking Hekerbeekdal	Schaal:	1:200
Tekening:	Profielen en details, deelg. 5 Lousbrouckbeek	Datum:	4-3-2026
	Blad 4 van 4	Tek.:	MH
Tekeningnaam:	25103-TK-D11	Acc.:	N.v.t.

DEN OUDEN
Postbus 12 • 5480 AA Schijndel • Bezoekadres: Hermalen 7 • Schijndel
T. +31 (0)73 543 10 00 • info@denoudengroep.com • www.denoudengroep.com
www.denoudengroep.com