



Dwarsprofiel 6.1

Schaal 1 : 100

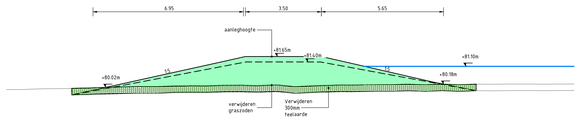


Dwarsprofiel 6.2

Schaal 1 : 100

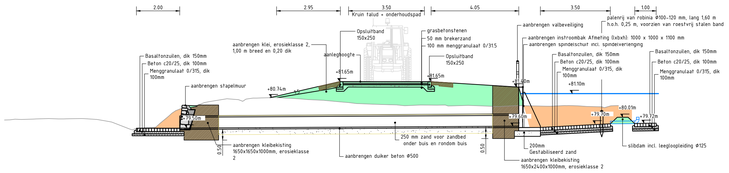

Dwarsprofiel 6.3

Schaal 1 : 100

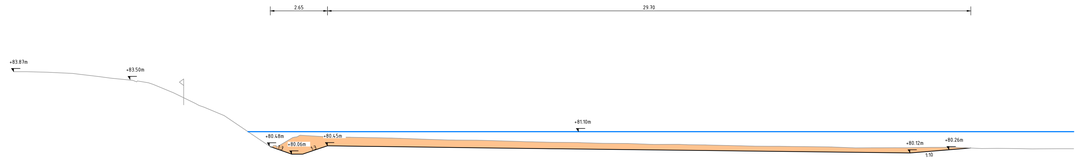

Dwarsprofiel 6.4

Schaal 1 : 100

Dwarsprofiel 6.5

Schaal 1 : 100

Legenda

- Bestaand maaiveld
- Nieuw maaiveld
- Nieuwe waterlijn
- Ontgraven grond
- Aanvullen grond

0 1 2 3 4m

Schaal 1:100

Versie 2

Maten in m, diameters en afm. bestratingsmaterialen in mm, hoogtematen in m t.o.v. NAP, tenzij anders aangeven.

Opdrachtgever:	Waterschap Limburg	Formaat:	A0
Project:	Planuitwerking Hekerbeekdal	Schaal:	1:200
Tekening:	Profielen en details, deelgebied 6 Hekerbeekweg	Datum:	6-3-2026
	Blad 3 van 3	Tek.:	MG
Tekeningnaam:	25103-TK-D13	Acc.:	

DEN OUDEN
Postbus 12 • 5480 AA Schijndel • Bezoekadres: Hermolen 7 • Schijndel
T. +31 (0)73 543 10 00 • info@denoudengroep.com • www.denoudengroep.com
www.denoudengroep.com