




Dwarsprofiel 7.2
Schaal 1 : 50

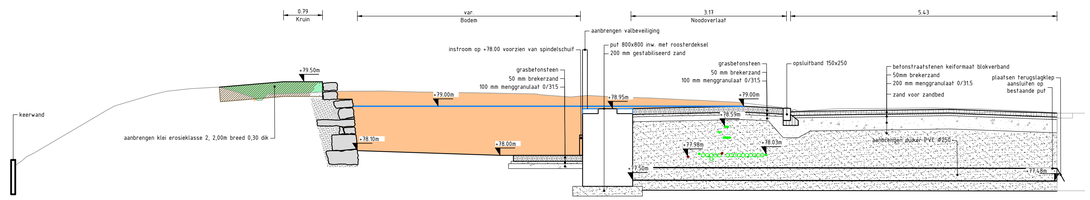


Dwarsprofiel 7.1
Schaal 1 : 50

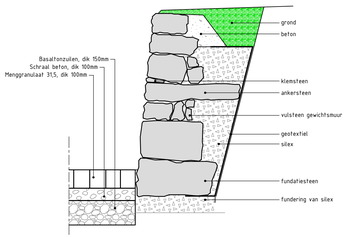


Principe uitwerking stapelwerk
Schaal 1 : 20

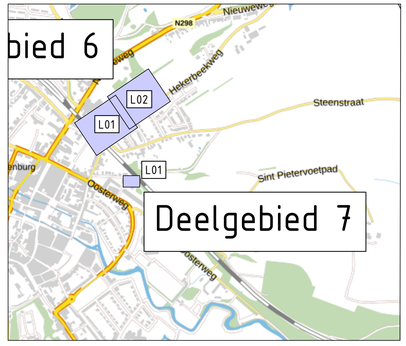


Overzicht deelgebied 7
SCHAAL 1 : 10.000

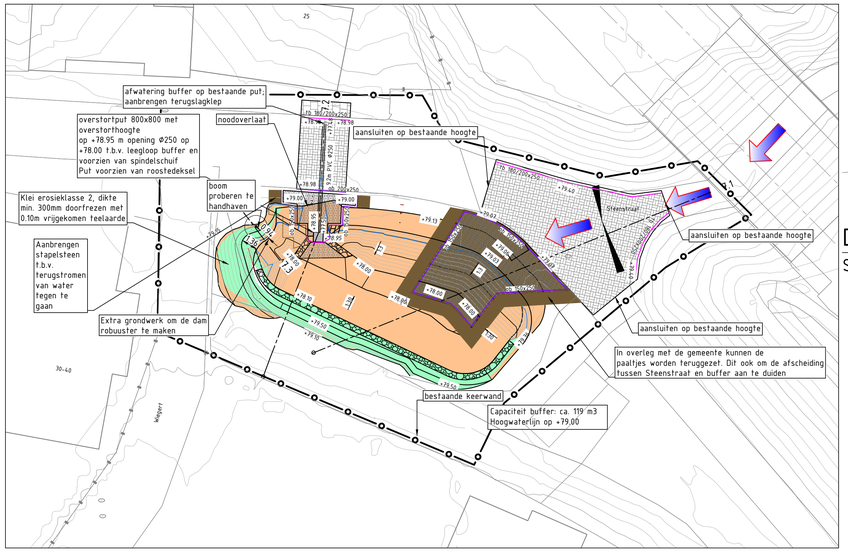

Dwarsprofiel 7.3
Schaal 1 : 50

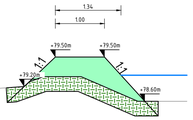

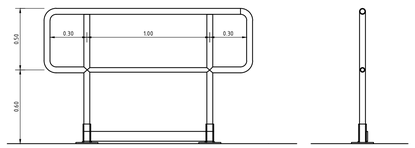

Principedetail leuning
Thermisch verzinkt
Schaal 1:20


Legenda kabels en leidingen

- Buisleiding gevaarlijke inhoud
- Datatransport
- Laagspanning
- Middenspanning
- Hoogspanning
- Gas lage druk
- Gas hoge druk
- Waterleiding
- Drukriolering
- Riolering vrij verval

K&L informatie verkregen uit oriëntatiemelding (met nummer 2501169309_1 d.d. 20-11-2025); de werkelijke ligging kan afwijken

Legenda

- Werkgrens
- Bestaande situatie
- Bestaande perceelsgrens
- Aanbrengen valbeveiliging (zie specificaties valbeveiliging)
- ob 150x250 Aanbrengen kantopsluiting met type aanduiding
- Bestaande hoogte met hoogtelijnen
- Planhoogte met hoogtelijnen
- Aanbrengen grasbetontegels
- Aanbrengen vrijgekomen betontegels 300x300mm
- Aanbrengen betonstraatstenen keiformaat blokverbar
- Aanbrengen stapelmuur
- Afgraven grond en inzaaien (zie specificaties beplanting: grasmengsel)
- Ophogen grond en inzaaien (zie specificaties beplanting: grasmengsel)
- +77.48 4.5m +77.50 PVC Ø250 Aanbrengen duiker
- Stroomrichting
- Bestaande boom
- Te kappen boom

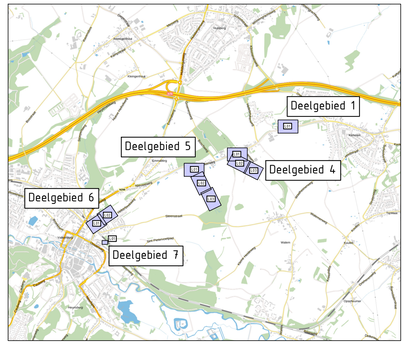

Overzicht
SCHAAL 1 : 30.000

0 2 4 6 8m
Schaal 1:200

Versie 3
Maten in m, diameters en afm. bestratingsmaterialen in mm, hoogtematen in m t.o.v. NAP, tenzij anders aangeven.

Opdrachtgever:	Waterschap Limburg	Formaat:	A0
Project:	Planuitwerking Hekerbeekdal	Schaal:	1:200
Tekening:	Nieuwe situatie, deelgebied 7 Steenstraat	Datum:	6-3-2026
	Blad 1 van 1	Tek.:	MG
Tekeningnaam:	25103-TK-D15	Acc.:	

DEN OUDEN
Postbus 12 • 5480 AA Schijndel • Bezoekadres: Hermalen 7 • schijndel
T. +31 (0)73 543 10 00 • info@denoudengroep.com • www.denoudengroep.com
www.denoudengroep.com