
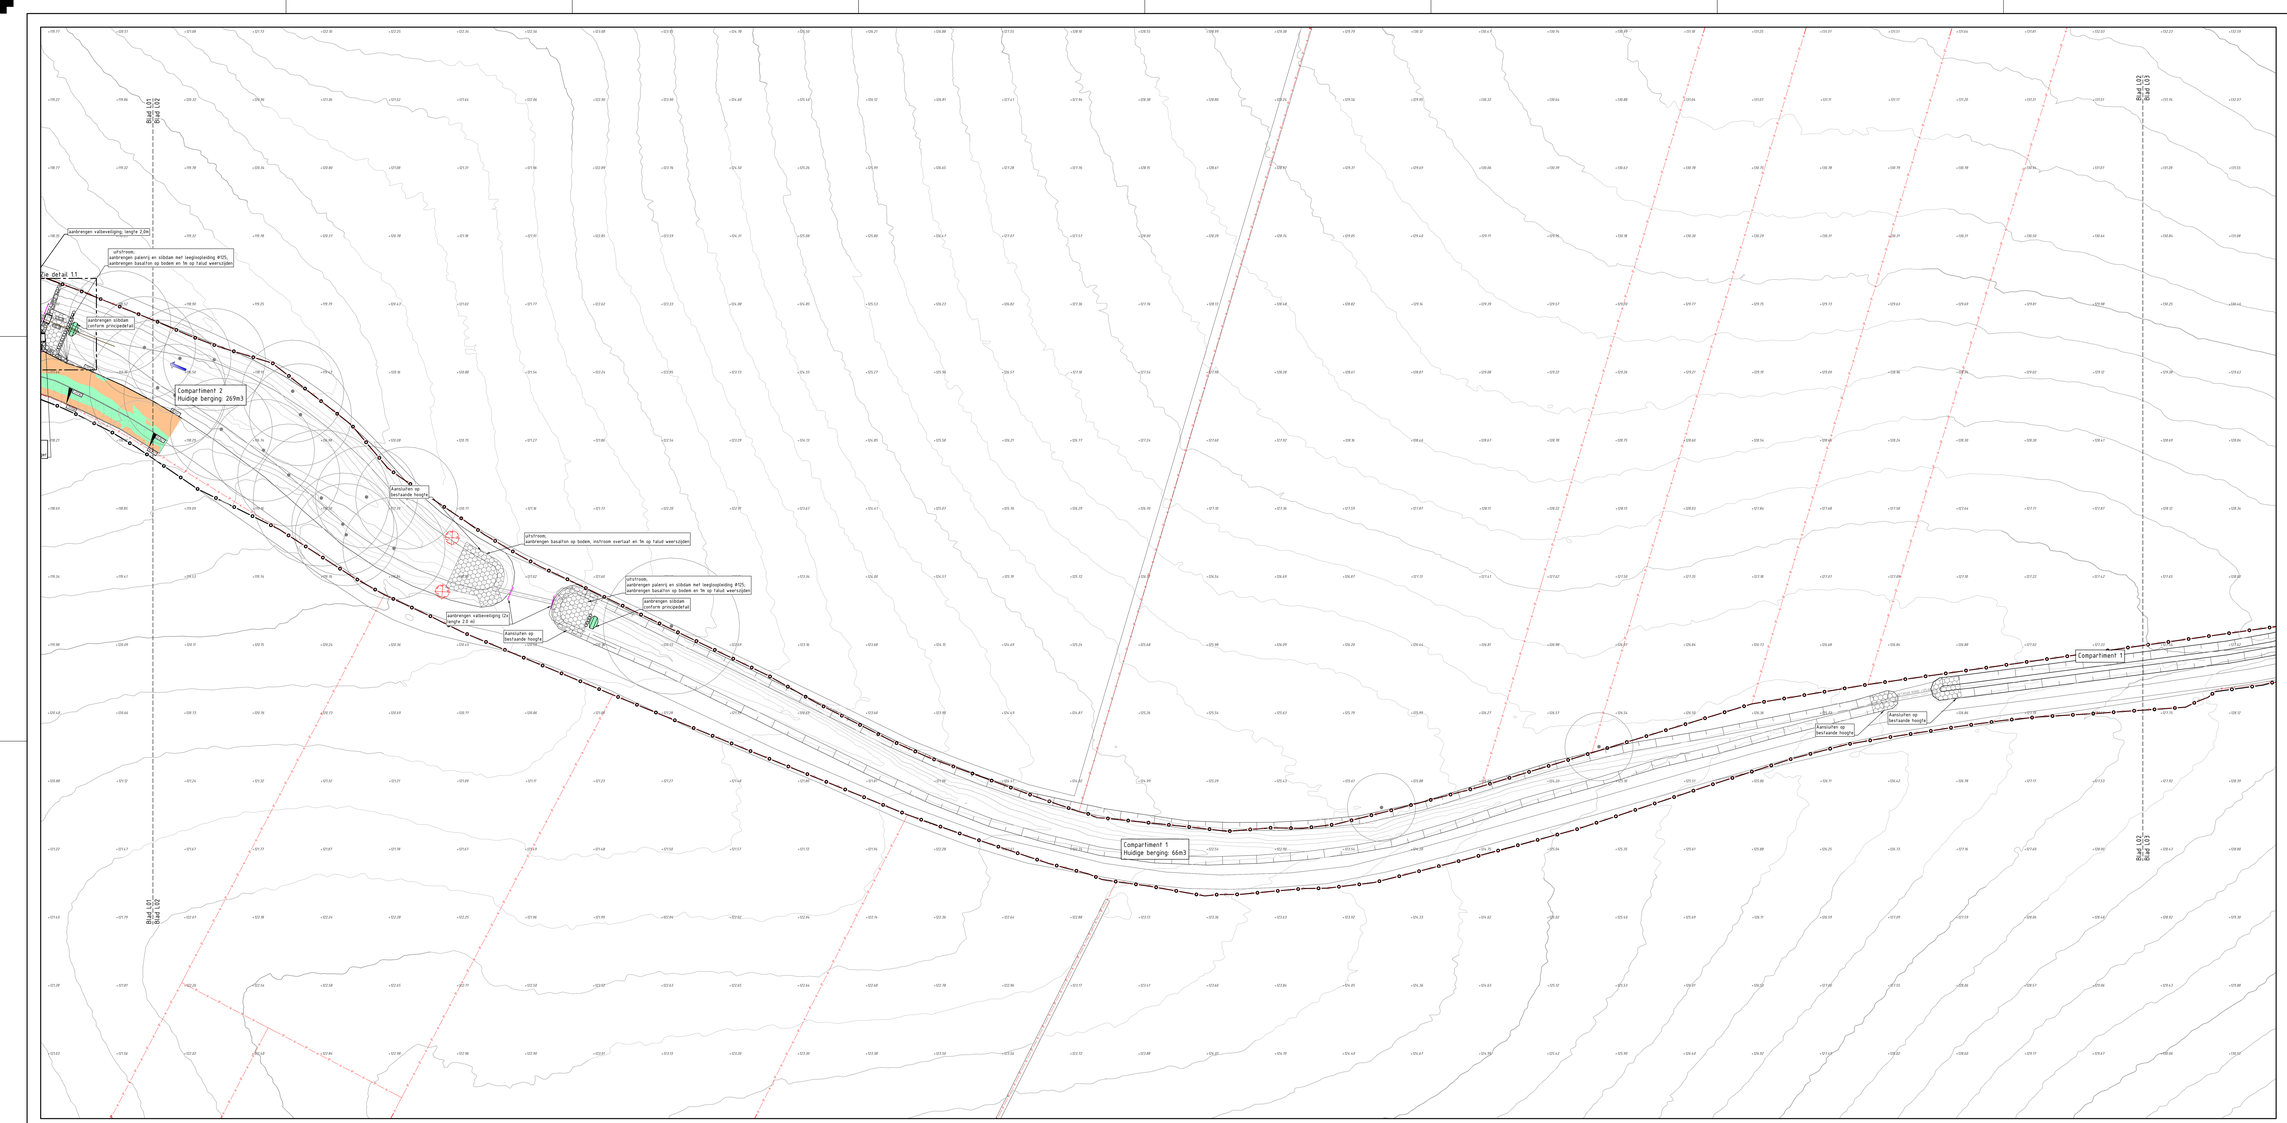


Legenda


- Werkgrens
- Bestaande situatie
- Bestaande perceelsgrens
- Bestande hoogte met hoogtelijnen
- Planhoogte met hoogtelijnen
- Aanbrengen valbeveiliging
  Zie specificaties valbeveiliging, blad 4, van 4)
- Aanbrengen hoyten geodetisch incl. reflectoren
- Aanbrengen hekwerk (Bofatence Ursus, type: Heavy Zincalu Super 190 / 76 / 150
- Opnieuw aanbrengen uitgenomen hekwerk
- Aanbrengen kantopsluiting met type aanduiding
- Plaatsen palenrij
- Verwijderen graszoden en wortels 5x1 m, 1.5 x. hakhal grondlijen
- Aanbrengen klei
- Afgraven grond
- Ophogen grond
- Aanbrengen asfaltverharding
- Aanbrengen basaltlijn
- Aanbrengen grasbetron incl. inzaaien
- Aanbrengen grasbetron (type: SecuBric met ribbel) incl.
- Aanbrengen halfverharding conform bestaand
- Aanplanten struweel
- P1 — Plaatsen put met putnummer en putdekselhoogte
- Aanbrengen duiker met bob, lengte leiding, materiaalsoorte en diameter
- Bestaande duiker met bob, lengte leiding, materiaalsoorte en diameter
- Bestaande boom
- Aanplanten boom met afkorting boomsoort
- Struweelrichting
- Onderhoudsstrook 3.5m
- Talud met waterlijn / ophoging
- Bestaande stapelmuur
- Aanbrengen stapelmuur
- Aanbrengen vrijgekomen zitbank
- Aanbrengen poort

Legenda kabels en leidingen

- Buisleiding gevaarlijke inhoud
- Datatransport
- Laagspanning
- Middenspanning
- Hoogspanning
- Gas lage druk
- Gas hoge druk
- Waterleiding
- Drainleiding
- Riolering vrij verval

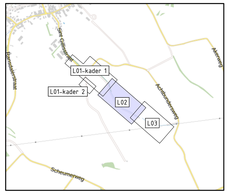

Overzicht deelgebied 1
SCHAAL 1 : 10.000

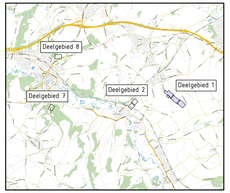

Overzicht
SCHAAL 1 : 10.000

0 2 4 6 8 10m
Schaal 1:200

Versie 3
Maten in m, diameters en aant. leidingdoorsnedes in mm, hoogtematen in m t.o.v. NAP, tenzij anders aangeven.

Opdrachtgever:	Waterschap Limburg	Formaat:	A0
Project:	WIB Valkenburg	Schaal:	1:200
Tekening:	Nieuwe situatie, deelgebied 1 Gillisstraat	Datum:	4-3-2026
	Blad 2 van 4	Tek.:	MG
Tekeningnum:	25103-TK-001	Acc.:	

DEN OUDEN
Postbus 5 • 7440 AA Schipbeek • Bolwerkstraat-Noordzijde 7 • Schipbeek
T. + 31 (0)570 540 010 00 • info@denoudeengroep.com • www.denoudeengroep.com
www.denoudeengroep.com