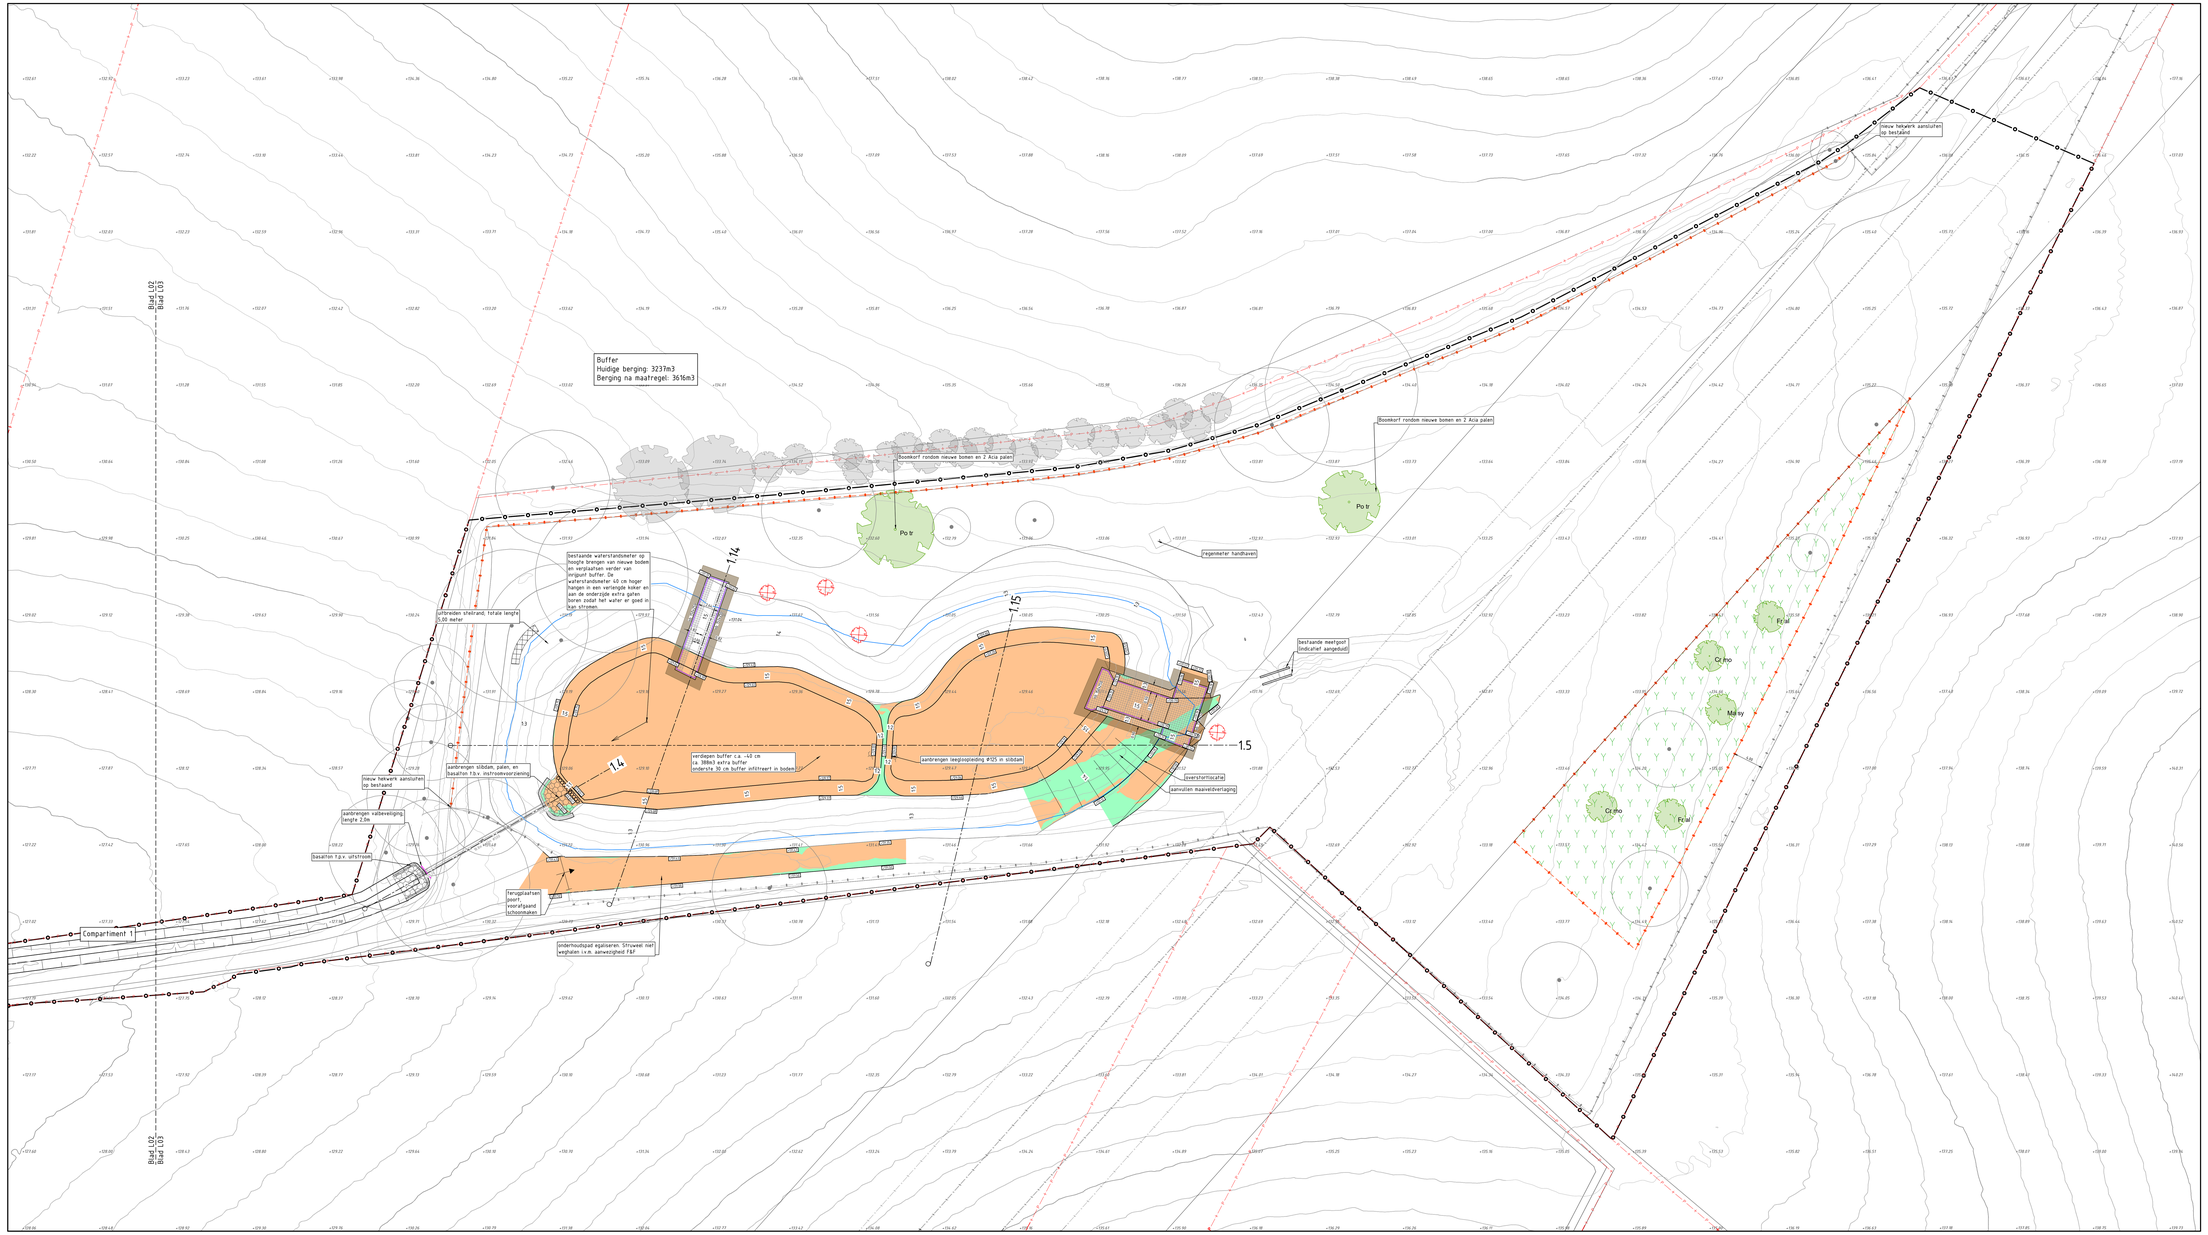
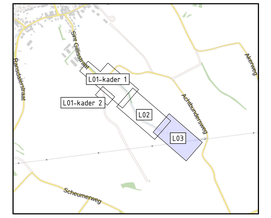


Legenda

- Werkgrens
- Bestaande situatie
- Bestaande perceelsgrens
- Bestaande hoogte met hoogtelijnen
- Planhoogte met hoogtelijnen
- Aanbrengen valbeveiliging (zie specificaties valbeveiliging, blad 4 van 4)
- Aanbrengen houten geleiderail incl. reflectoren
- Aanbrengen hekwerk (Betafence Orsus, type: Heavy Zinkalu Super 100 / 10 / 150
- Opnieuw aanbrengen vrijgekomen hekwerk
- Aanbrengen kantopsluiting met type aanduiding
- Plaatsen palenrij
- Verwijderen graszoden en wortels 5x1 m, f.b.v. habitat grondbijen
- Aanbrengen klei
- Afgraven grond
- Ophogen grond
- Aanbrengen asfaltverharding
- Aanbrengen basaltlon
- Aanbrengen grasbeton incl. inzaaien
- Aanbrengen grasbeton (type: Secubric met ribbel) incl.
- Aanbrengen halfverharding conform bestaand
- Aanplanten struweel
- P1 — Plaatsen put met putnummer en putdekselhoogte
- Aanbrengen duiker met bob, lengte leiding, materiaalsoorte en diameter
- Bestaande duiker met bob, lengte leiding, materiaalsoorte en diameter
- Bestaande boom
- Aanplanten boom met afkorting boomsoort
- Stroomrichting
- Onderhoudsstrook 3.5m
- Talud met waterlijn / ophoging
- Bestaande stapelmuur
- Aanbrengen stapelmuur
- Aanbrengen vrijgekomen zitbank
- Aanbrengen poort

Legenda kabels en leidingen

- Buisleiding gevaarlijke inhoud
- Datatransport
- Laagspanning
- Middenspanning
- Hoogspanning
- Gas lage druk
- Gas hoge druk
- Waterleiding
- Drukriolering
- Riolering vrij verval


L01-kader 1
L01-kader 2
L02
L03
Schaapsdijk
Schaapsdijk
Schaapsdijk