

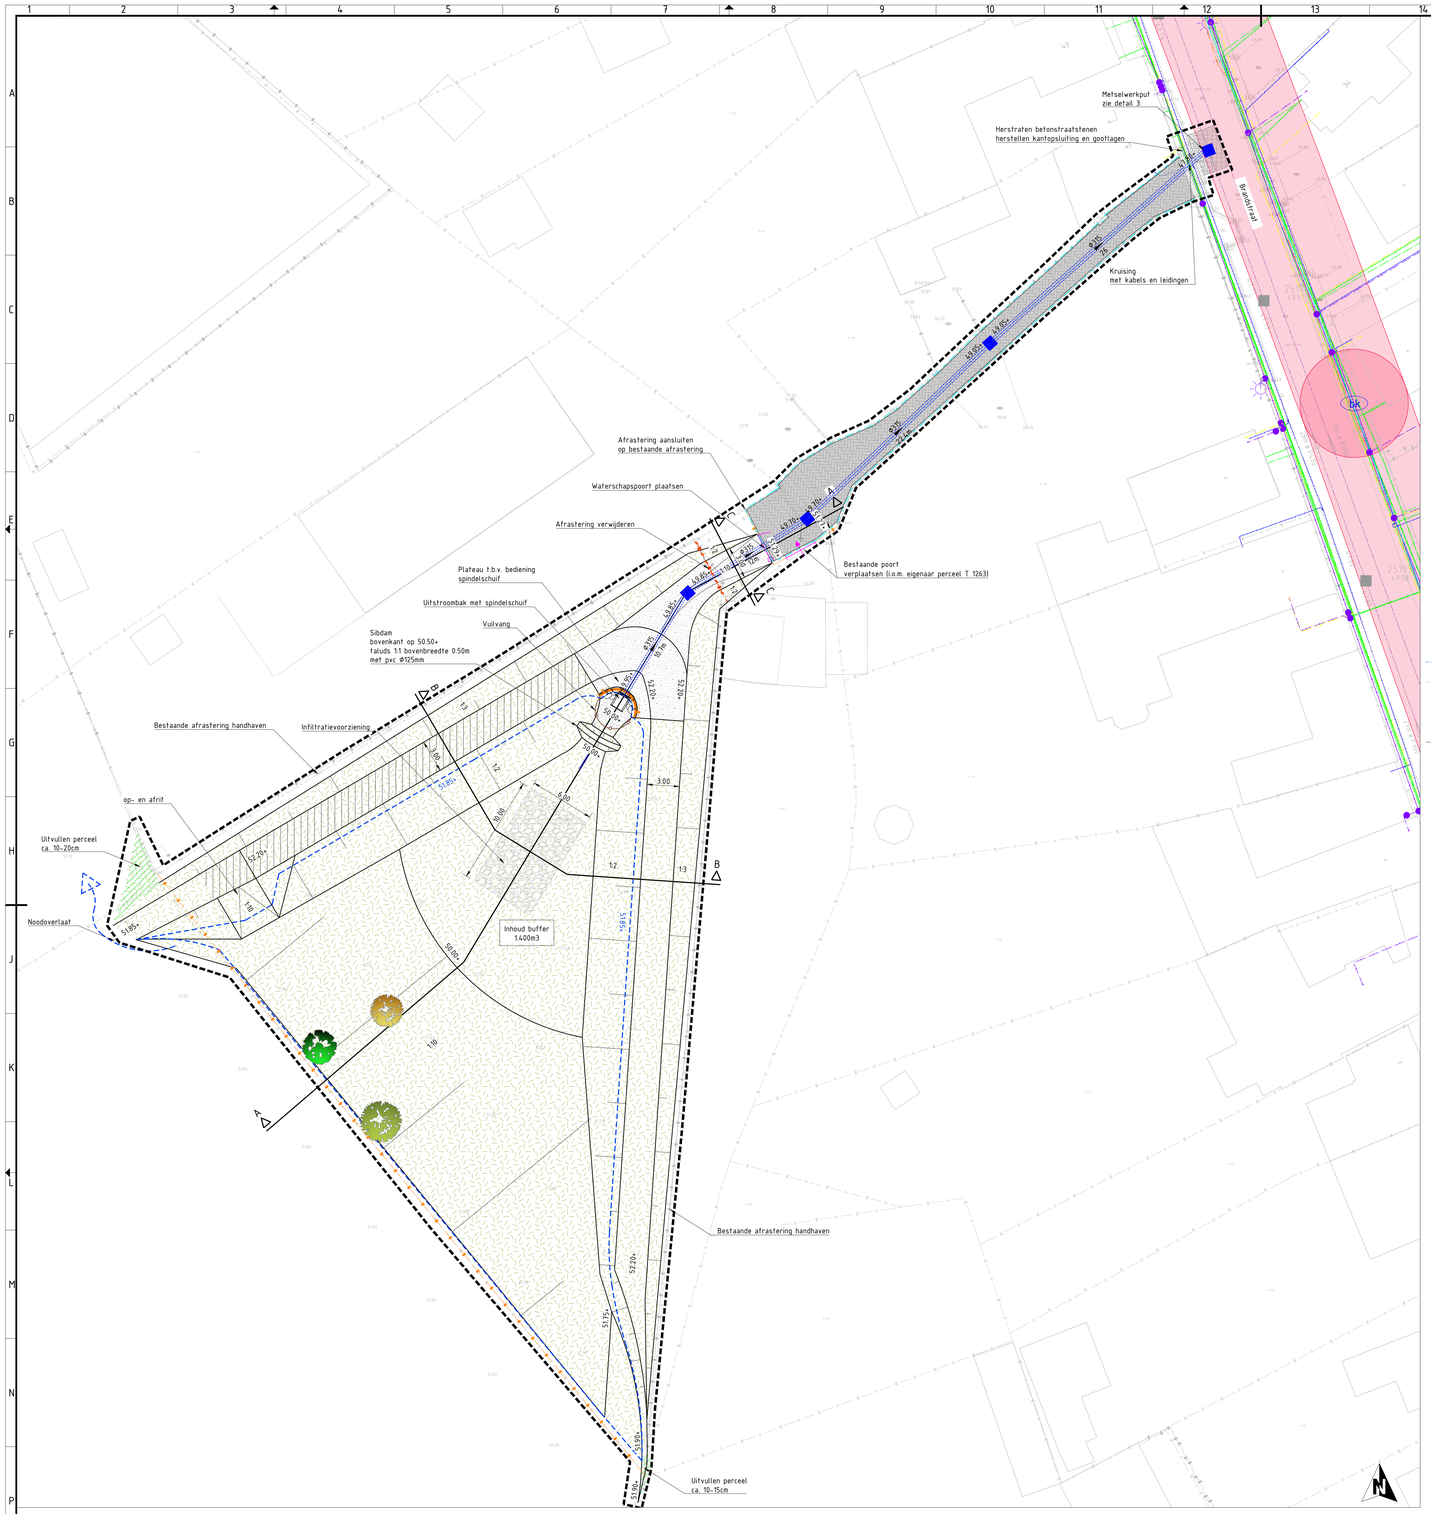


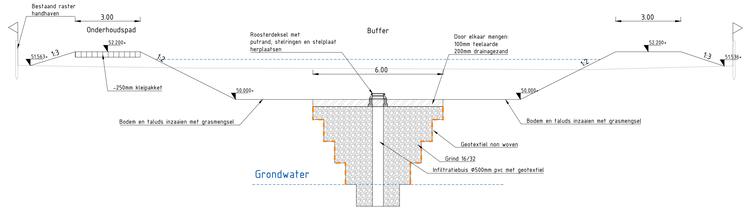


Dwarsprofiel B-B

Schaal 1:100

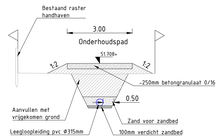


Dwarsprofiel C-C

Schaal 1:100

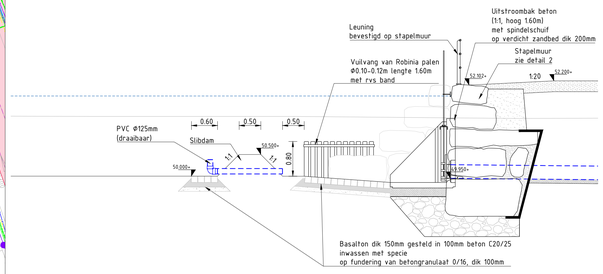


Detail 1

Schaal 1:50

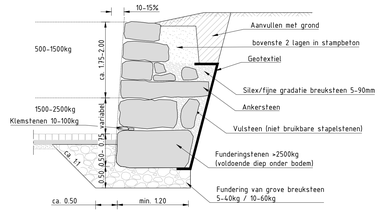

Principe detail 2 : Stapelmuur

Schaal 1:50

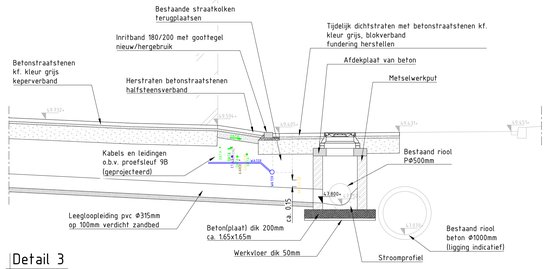


Detail 3

Schaal 1:50


Verklaring

- Werkgrens
- Bestaand raster
- Bestaand raster verwijderen
- 51.48 — Bestaande hoogte in m t.o.v. NAP Op basis van AHN
- 50.00+ — Ontwerp hoogte in m t.o.v. NAP
- Maximale waterlijn buffer
- Stapelmuur
- Vuilvang : Robinia palen Ø0.10-0.12m, lang 1.60m met rvs band
- Bodem- en taludbescherming Basaltlon zuilhoogte 0.15m in 0.10m beton C20/25
- Onderhoudspad van betongranulaat 0/31.5 dik 0.25m breed 3.00m
- Onderhoudspad, kleipakket dik 0.25m breed 3.00m
- Afrastering plaatsen
- Waterschapspoort plaatsen
- Infiltratievoorziening
- Betonstraatstenen keiformaat, dik 80mm kleur grijs keperverband, incl. 2 strekken langs kantopsluiting
- Opsluitband 100x200mm Kleur: Grijs
- Herstraten bestaande verharding
- Dichtstraten met betonstraatstenen kf. kleur grijs blokverband (tijdelijk)
- Ø315 — 49.50+ 10m 49.25+ — Leegloopleiding met diameter in mm, lengte in m en b.o.b. +m NAP
- Betonnen inspectieput, afm. inw. 1x1m Voorzien van stroomprofiel
- Inzaaien met grasmengsel
- Uitvullen perceel
- Kersenboom : Prunus cerasus 'Kelleris' Voorzien van boomkorf
- Kersenboom : Prunus avium 'Annabella' Voorzien van boomkorf
- Kersenboom : Prunus avium 'Merton Premier' Voorzien van boomkorf

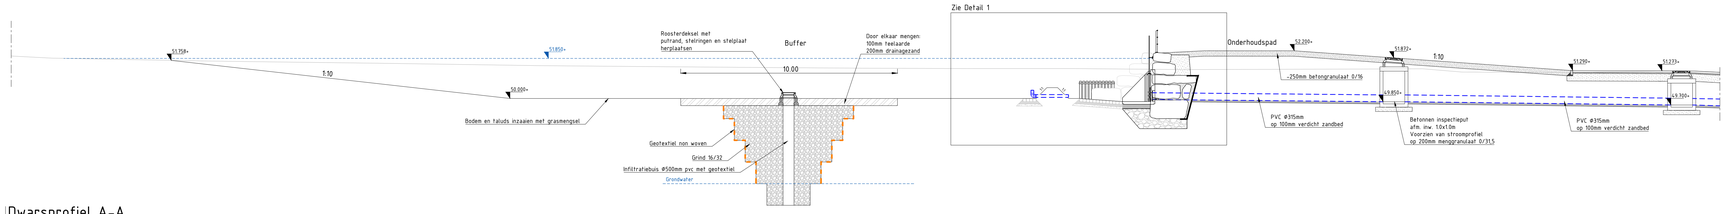

Dwarsprofiel A-A

Schaal 1:100

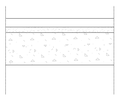

Constructie betonstraatstenen toegangsweg

Schaal 1:20

DISCLAIMER:

Deze kaart is bedoeld om een impressie te geven van de (toekomstige) situatie. Aan de inhoud van deze kaart (inclusief onder andere maatvoering, plaatsbepaling, grenzen, legenda en omgeving) kunnen geen rechten worden ontleend. De getoonde informatie kan nog worden gewijzigd in het verdere proces.

Het waterschap, de gemeente en de vervaardiger van deze kaart aanvaarden dan ook geen enkele aansprakelijkheid voor schade die direct of indirect ontstaat door het gebruik van of het vertrouwen op de concept-informatie op deze kaart.

Versie	Datum	Omschrijving	Opsteller	Par.	Verificatie	Par.	Validatie	Par.
3	17-07-2026	Extra put toegevoegd	PR	-	TC	-	TC	
2	16-06-2026	Aanpassingen n.a.v. opmerkingen	PR	-	TC	-	TC	
1	22-01-2026	Aanpassingen n.a.v. opmerkingen	PR	-	MVRO	-	MVRO	
0	04-12-2025		PR	-	TC	-	TC	

WL NOK WIB Einighausen

Onderdeel
DO Buffer Brandstraat

Opdrachtgever
Waterschap Limburg

Fase
Definitief ontwerp

Format
A0

Schaal
1 : 200

Projectnummer
VIF056

Tekeningnummer
2025-2709

Behorende bij doc. nr.

Roermond
Schootsheat 8, 6049 BN Herten
Postbus 14, 6040 AA Roermond

's-Hertogenbosch
Hinthem 152-8, 5246 JM Rosmalen
Postbus 2308, 5202 CH 's-Hertogenbosch

088 - 3366333
info@kragten.nl
www.kragten.nl

kragten

m 0 4 8 12 16 20