

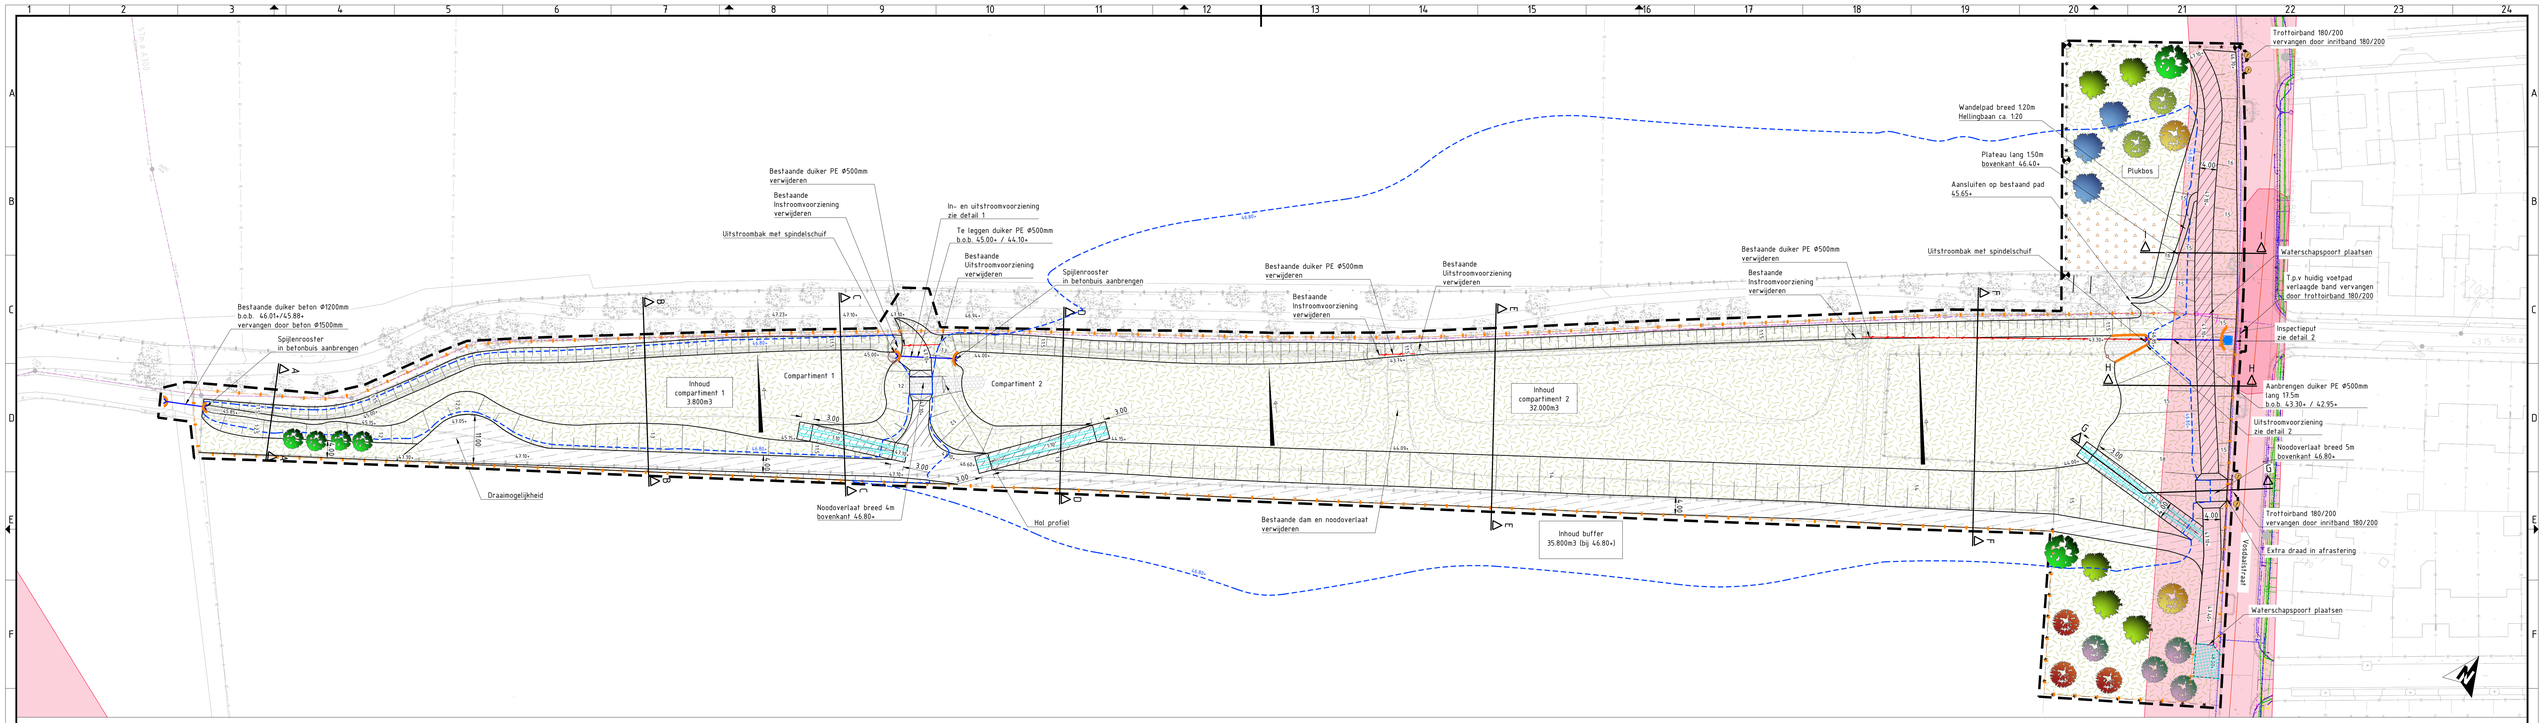


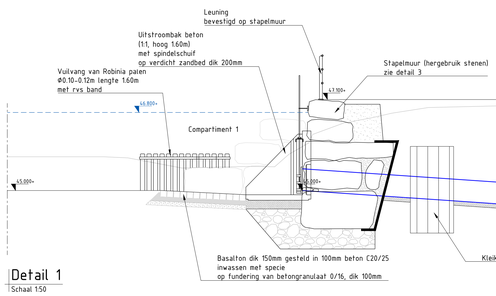


Detail 1

Schaal 1:50

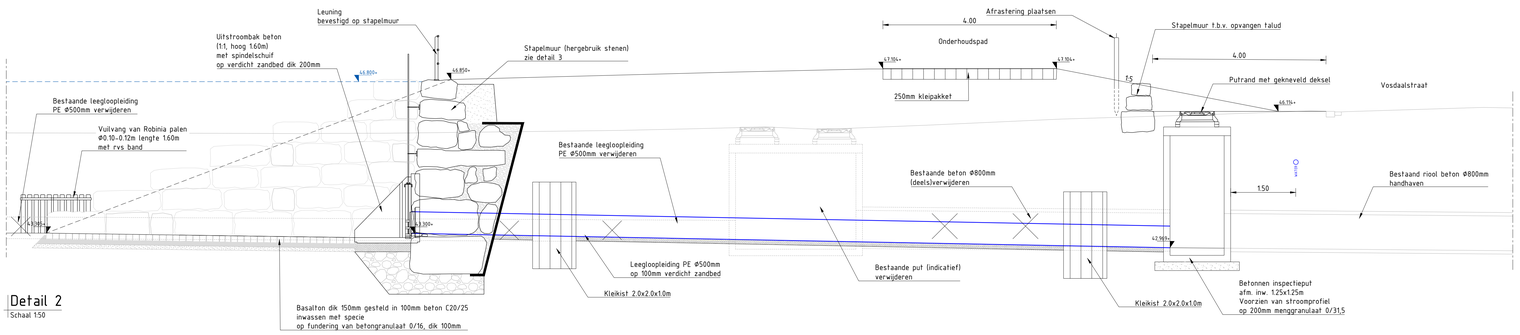

Detail 2

Schaal 1:50

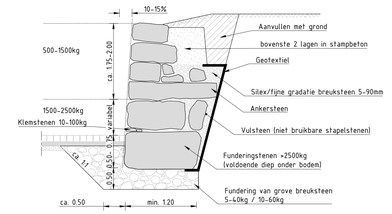

Principe detail 3 : Stapelmuur

Schaal 1:50

Verklaring

- Werkgrens
- Bestaand raster
- Bestaande boom
- Bestaande hoogte in m t.o.v. NAP
  Op basis van AHN
- 44.00+ Ontwerp hoogte in m t.o.v. NAP
- Maximale waterlijn buffer
- Duiker
- Inspectieput
- Verwijderen bestaande leegloopleiding/duiker/riool
- Stapelmuur
- Vuilvang :
  Robinia palen Ø0.10-0.12m, lang 1.60m met rvs band
- Boden- en taludbescherming
  Basalton zuilhoogte 0.15m in 0.10m beton C20/25
- Wandelpad
  70mm Grauwacke
- Secubric met dubbele nokken
- Onderhoudspad onverhard
  breed 4.00m
- Trottoirband 180/200x250mm
  Kleur: Grijs
- Inritband 180/200mm
  Kleur: Grijs
- Opsluitband 100x200mm
  Kleur: Grijs
- Inritverloopband 180/200
- Onderhoudspad, kleipakket dik 0.25m
  breed 4.00m
- SecuBric met dubbele nokken
  2 rijen, rondom klei aanbrengen, dik 0.25m
- Afrastering plaatsen
  Houten palen met zwaar ursus schapengaas met 1 puntdraad aan bovenzijde
- Waterschapspoort plaatsen
- Grenspalen
  Robinia lengte 180cm Ø20cm 70-90cm boven maaiveld
- Inzaaien met grasmengsel
- Struweel beplanting
- Linde : Tilia x europaea 'Euchlora'
  Voorzien van boomkorf
- Kersenboom : Prunus avium 'Annabella'
  Voorzien van boomkorf
- Kersenboom : Prunus avium 'Kordia'
  Voorzien van boomkorf
- Appelboom : Malus domestica 'Notarisappel'
  Voorzien van boomkorf
- Appelboom : Cox's Orange Pippin
  Voorzien van boomkorf
- Perenboom : Pyrus 'Conference'
  Voorzien van boomkorf
- Perenboom : Pyrus 'Beurre Hardy'
  Voorzien van boomkorf

Versie	Datum	Omschrijving	Opsteller	Par.	Verificatie	Par.	Validatie	Par.
3	17-07-2026	Aanpassingen n.a.v. opmerkingen	PR	-	TC	-	TC	-
2	16-06-2026	Aanpassingen n.a.v. opmerkingen	PR	-	TC	-	TC	-
1	23-01-2026	Aanpassingen n.a.v. opmerkingen	PR	-	MVRO	-	MVRO	-
0	09-12-2025		PR	-	TC	-	TC	-

DISCLAIMER:

Deze kaart is bedoeld om een impressie te geven van de (toekomstige) situatie. Aan de inhoud van deze kaart (inclusief onder andere maatvoering, plaatsbepaling, grenzen, legenda en omgeving) kunnen geen rechten worden ontleend. De getoonde informatie kan nog worden gewijzigd in het verdere proces.

Het waterschap, de gemeente en de vervaardiger van deze kaart aanvaarden dan ook geen enkele aansprakelijkheid voor schade die direct of indirect ontstaat door het gebruik van of het vertrouwen op de concept-informatie op deze kaart.

WL NOK WIB Einighausen

Onderdeel
DO Buffer Slond

Opdrachtgever
Waterschap Limburg

Fase
Definitief ontwerp

Formaat
A0

Schaal
1: 500

Projectnummer
VIF056

Tekeningnummer
2025-2710

Behorende bij doc. nr.

Roermond
Schoolstraat 8, 6045 BM Herten
Postbus 14, 6040 AA Roermond

's-Hertogenbosch
Hinthem 152-E, 5246 AK Rosmalen
Postbus 2309, 5202 CH 's-Hertogenbosch

088 - 3366333
info@kragten.nl
www.kragten.nl

kragten