




Dwarsprofiel A-A
Schaal 1:50

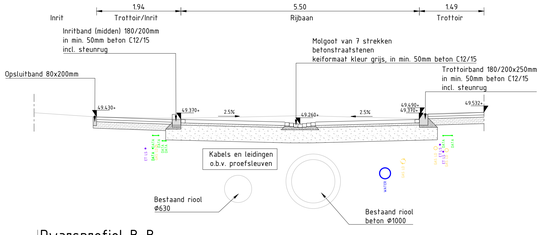


Dwarsprofiel B-B
Schaal 1:50

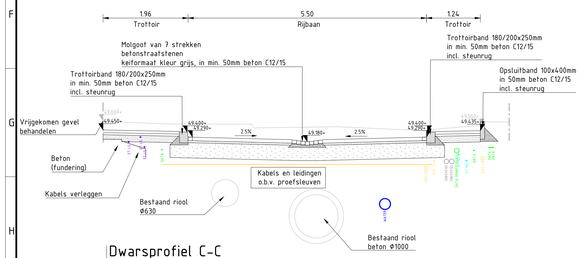


Dwarsprofiel C-C
Schaal 1:50

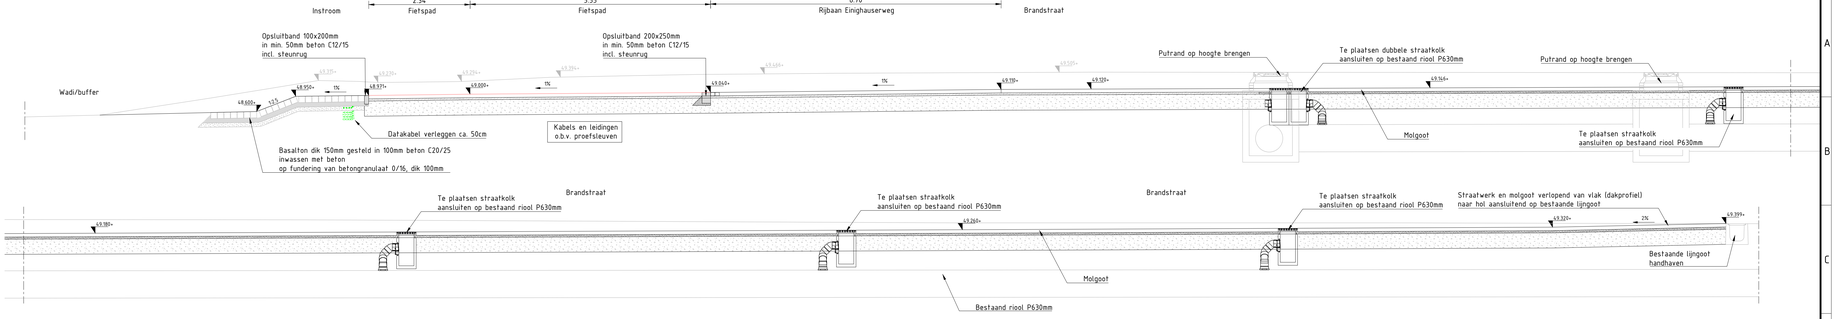


Dwarsprofiel D-D
Schaal 1:50

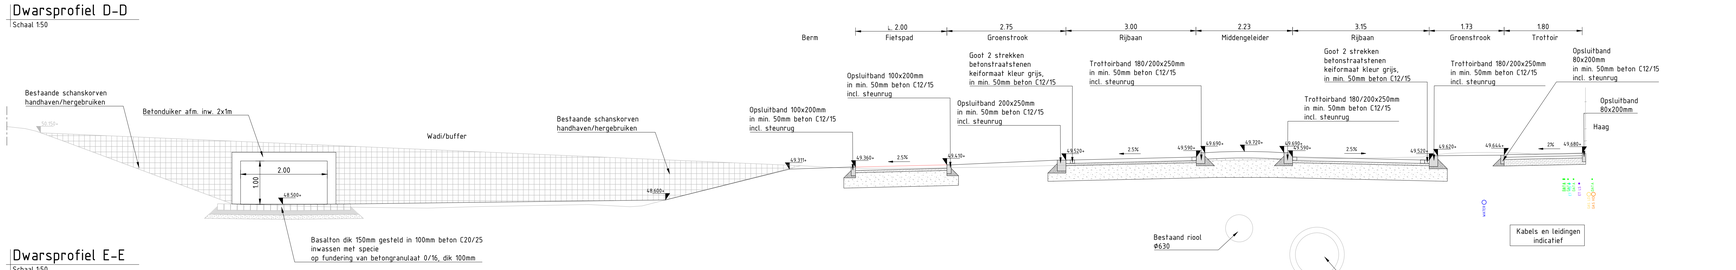


Dwarsprofiel E-E
Schaal 1:50

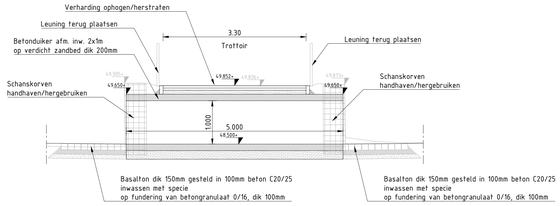


Dwarsprofiel F-F
Schaal 1:50

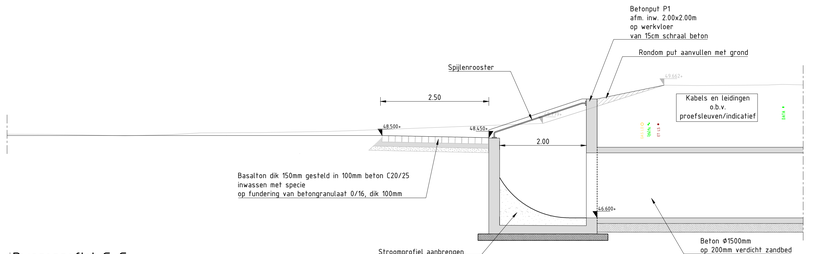


Dwarsprofiel G-G
Schaal 1:50

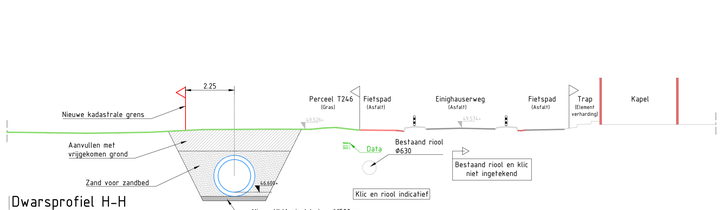


Dwarsprofiel H-H
Schaal 1:100

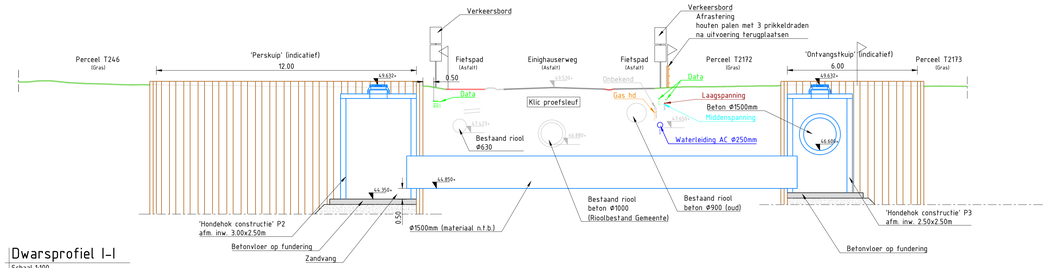


Dwarsprofiel I-I
Schaal 1:100

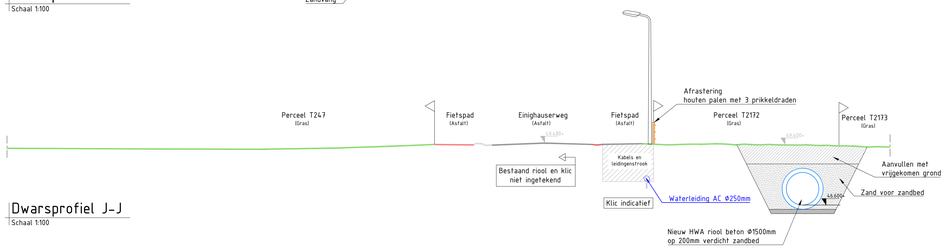


Dwarsprofiel J-J
Schaal 1:100

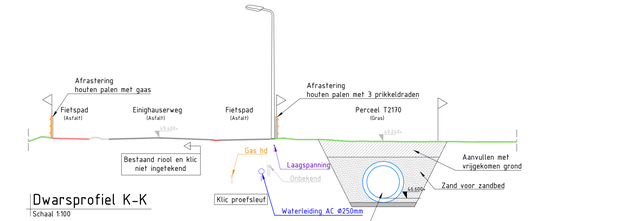

Dwarsprofiel K-K
Schaal 1:100

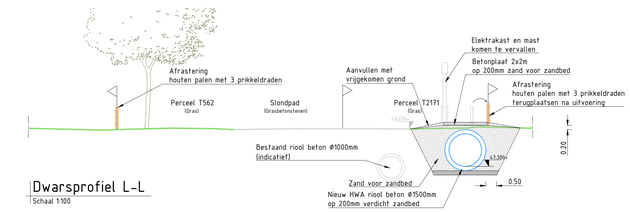

Dwarsprofiel L-L
Schaal 1:100

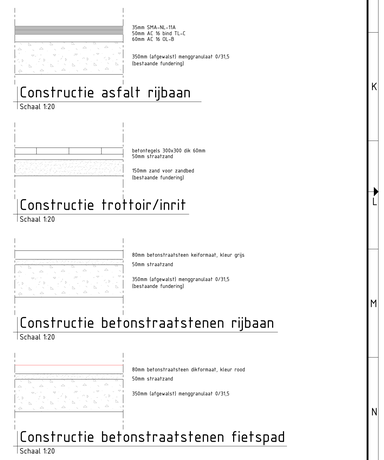

Versie	Datum	Omschrijving	Opsteller	Par.	Verificatie	Par.	Validatie	Par.
3	09-07-2026	Aanpassingen n.a.v. opmerkingen	PR	-	TC	-	TC	-
2	16-06-2026	Aanpassingen n.a.v. opmerkingen	PR	-	TC	-	TC	-
1	22-01-2026	Aanpassingen n.a.v. opmerkingen	PR	-	MVRO	-	MVRO	-
0	04-12-2025		PR	-	TC	-	TC	-

DISCLAIMER:

Deze kaart is bedoeld om een impressie te geven van de (toekomstige) situatie. Aan de inhoud van deze kaart (inclusief onder andere maatvoering, plaatsbepaling, grenzen, legenda en omgeving) kunnen geen rechten worden ontleend. De getoonde informatie kan nog worden gewijzigd in het verdere proces.

Het waterschap, de gemeente en de vervaardiger van deze kaart aanvaarden dan ook geen enkele aansprakelijkheid voor schade die direct of indirect ontstaat door het gebruik van of het vertrouwen op de concept-informatie op deze kaart.

WL NOK WIB Einighausen

Onderdeel
DO Einighauserweg dwarsprofielen en details

Opdrachtgever
Waterschap Limburg

Roermond
Schootsteun 8, 6049 BN Herten
Postbus 14, 6040 AA Roermond

's-Hertogenbosch
Hinthem 152-E, 5246 AK Rosmalen
Postbus 2309, 5202 CH 's-Hertogenbosch

088 - 3366333
info@kragten.nl
www.kragten.nl

Fase: Definitief ontwerp	Projectnummer: VIF056
Formaat: A0	Tekeningnummer: 2025-2713
Schaal: 1: 50	Behorende bij doc. nr.

kragten

m 1 2 3 4 5