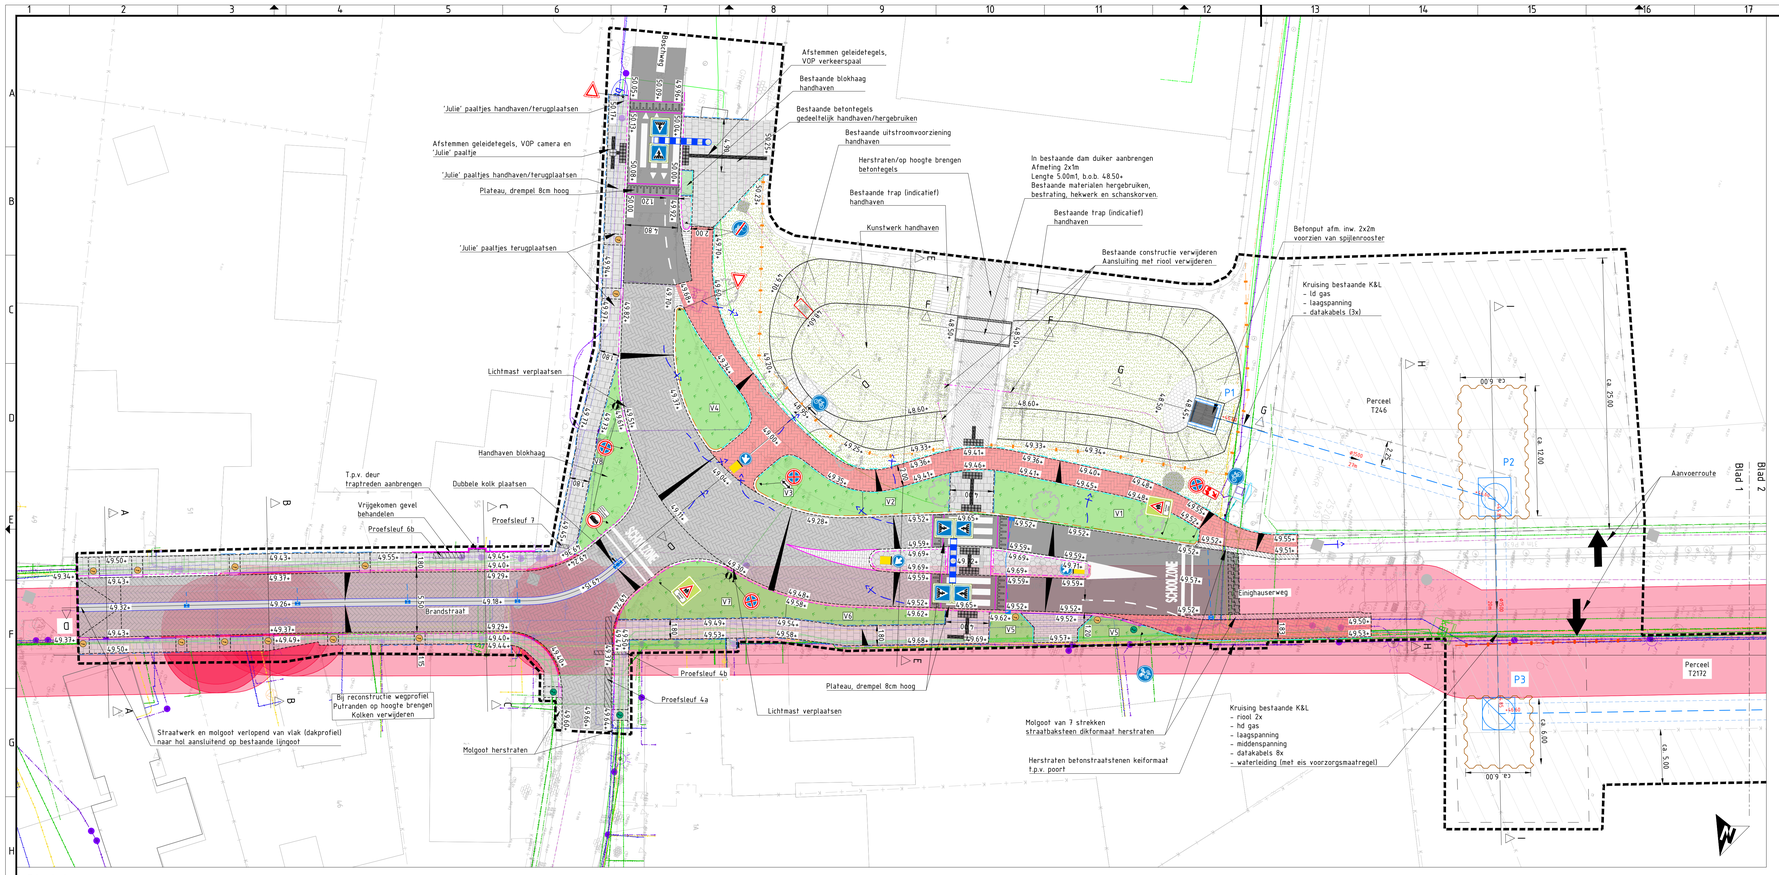


Blad 1

Blad 2

Verklaring

- Werkgrens
- Bestaand raster
- Bestaande boom (handhaven)
- Bestaande hoogte in m t.o.v. NAP / Op basis van AHN
- 50.00+ Ontwerp hoogte in m t.o.v. NAP
- Rijbaan: Asfaltverharding
- Fietspad: Betonstraatstenen dikformaat, dik 80mm kleur rood ellebooqverband
- Rijbaan : Betonstraatstenen keiformaat, dik 80mm kleur grijs keperverband, incl. 1 strek langs kantopsluiting
- Trottoir: Betontegels 300x300, dik 60mm kleur grijs halfsteensverband
- Middengeleider: Printbeton
- Inrit: Betonstraatstenen keiformaat, dik 80mm kleur grijs
- Puntstuk: Betonstraatstenen waalformaat, dik 80mm kleur wit
- Betonplaten 2x2m
- Molgoot: 7 strekken betonstraatsteen keiformaat, dik 80mm kleur grijs
- Herstraten bestaande verharding
- Trottoirband 180/200x250mm Kleur: Grijs
- Inritband 180/200mm Kleur: Grijs
- Opsluitband 200x250mm Kleur: Grijs
- Opsluitband 100x200mm Kleur: Grijs
- Opsluitband 80x200mm Kleur: Grijs
- Geleidetegels Noppentegel betontegel 300x300x60mm
- Geleidetegels Geleidelijntegel betontegel 300x300x60mm (4 ribbels)
- Geleidetegels Attentievlak 600x600mm betontegel 300x300x60mm
- Trapfrezen/freesvak
- Inritverloopband 180/200
- Eindverloopband 180/200
- Afschot verharding
- Afwatering
- Lichtmast (herplaatsen)
- P2 Te plaatsen inspectieput met putnrmmer
- Te leggen HWA riool (beton) met diameter, lengte h.o.h. in m. en b.o.b. in m. t.o.v. N.A.P.
- Straatkolk met kolkaansluiting
- Trottoirkolk met kolkaansluiting
- Basalton dik 150mm gesteld in 100mm beton C20/25 inwassen met beton op fundering van betongranulaat 0/16, dik 100mm
- Bestaand hekwerk terugplaatsen na uitvoering
- Afrastering, houten palen met 3 puntdraad terugplaatsen na uitvoering
- Inzaaien met grasmengsel
- V8 Plantvak met nummer zie plantlijst
- Tijdelijke perskuip
- Tijdelijke werkruimte
- Uitvullen perceel

Vakbeplanting

Code	Soort	Maat	Tolerantie droogte	Nectarbron insecten	Plant aanwijz.	Oppervlak	st/m2	Opmerking
V1	Symphoricarpos chenaultii 'Hancock Low'	C1,5 af3tak 50/60	*	*	Verspreid	61	5	
V2	Symphoricarpos chenaultii 'Hancock Low'	C1,5 af3tak 50/60	*	*	Verspreid	21	5	
V3	Deutzia gracilis 'Nikko'	C1,5 af3tak 30/40	*	*	Verspreid	32	5	
V4	Deutzia gracilis 'Nikko'	C1,5 af3tak 30/40	*	*	Verspreid	46	5	
V5	Hypericum inodorum 'Rheingold'	C1,5 af3tak 30/40	*		Verspreid	25	6	
V6	Hypericum inodorum 'Rheingold'	C1,5 af3tak 30/40	*		Verspreid	23	6	
V7	Ceanothus thyrsiflorus repens	C1,5 af3tak 30/40	*		Verspreid	65	5	
V8	Conform bestaande blokhaag					17		

Versie	Datum	Omschrijving	Opsteller	Par.	Verificatie	Par.	Validatie	Par.
3	09-07-2026	Aanpassingen n.a.v. opmerkingen	PR	-	TC	-	TC	
2	16-06-2026	Aanpassingen n.a.v. opmerkingen	PR	-	TC	-	TC	
1	22-01-2026	Aanpassingen n.a.v. opmerkingen	PR	-	MVRO	-	MVRO	
0	04-12-2025		PR	-	TC	-	TC	

DISCLAIMER:

Deze kaart is bedoeld om een impressie te geven van de (toekomstige) situatie. Aan de inhoud van deze kaart (inclusief onder andere maatvoering, plaatsbepaling, grenzen, legenda en omgevring) kunnen geen rechten worden ontleend. De getoonde informatie kan nog worden gewijzigd in het verdere proces.

Het waterschap, de gemeente en de vervaardiger van deze kaart aanvaarden dan ook geen enkele aansprakelijkheid voor schade die direct of indirect ontstaat door het gebruik van of het vertrouwen op de concept-informatie op deze kaart.

WL NOK WIB Einighausen

Onderdeel
DO Einighauserweg situatie

Opdrachtgever
Waterschap Limburg

Fase: Definitief ontwerp
Projectnummer: VIF056
Formaat: A0
Tekeningnummer: 2025-2712
Schaal: 1: 200
Behorende bij doc. nr.:

Roermond
Schovenstaat 8, 6049 BN Herten
Postbus 14, 6040 AA Roermond

's-Hertogenbosch
Hinthem 152-E, 5246 AK Rosmalen
Postbus 2309, 5202 CH 's-Hertogenbosch

088 - 3366333
info@kragten.nl
www.kragten.nl