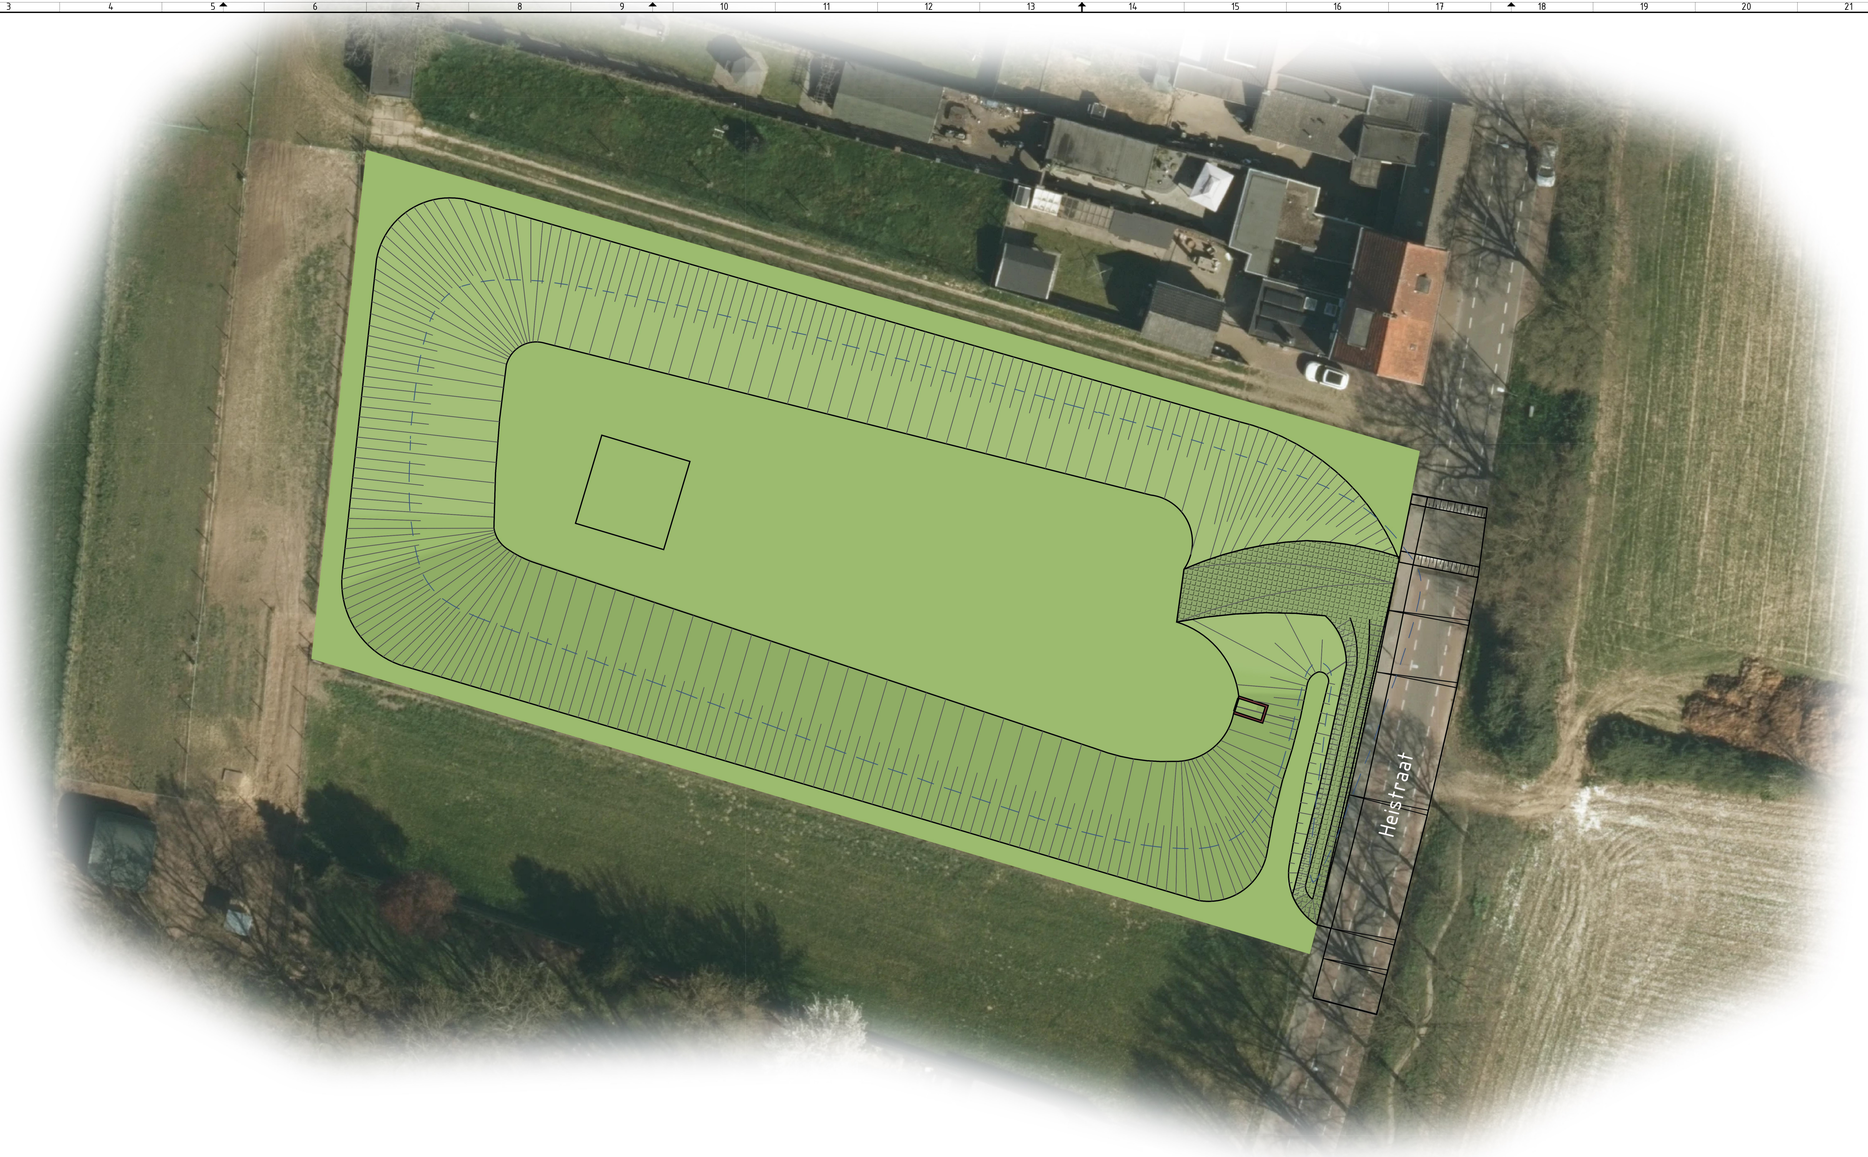

LEGENDA

- Insteek taluds
- Taluds
- Hoogwaterlijn (HW-lijn)
- Afrastering
- 57.62 Hoogte AHN4
- Bodem- en taludbescherming Basaltonstenen
- Afschot weg en trottoir Profiel op een oor leggen

Versie	Datum	Omschrijving	Opsteller	Par.	Verificatie	Par.	Validatie	Par.
2	26-05-2025	VO	PSA	-	TC	-	TC	-
1	16-04-2025	Diverse aanpassingen	PSA	-	TC	-	TC	-
0	21-03-2025		PSA	-	TC	-	TC	-

1429: WL NOK WIB Einighausen

Onderdeel
Buffer Heistraat

Opdrachtgever
Waterschap Limburg

Fase

Projectnummer
VIP056

Formaat
A1-594x1260

Tekeningnummer
2025-0680

Schaal
1: 200

Behorende bij doc. nr.

Roermond
Schoolstraat 5, 6045 BN Herten
Postbus 14, 6040 AA Roermond

's-Hertogenbosch
Hinthan 152-E, 5246 AK Rosmalen
Postbus 2305, 5202 CH 's-Hertogenbosch

088 - 3366333
info@kragten.nl
www.kragten.nl

kragten

0m 4 8 12 16 20