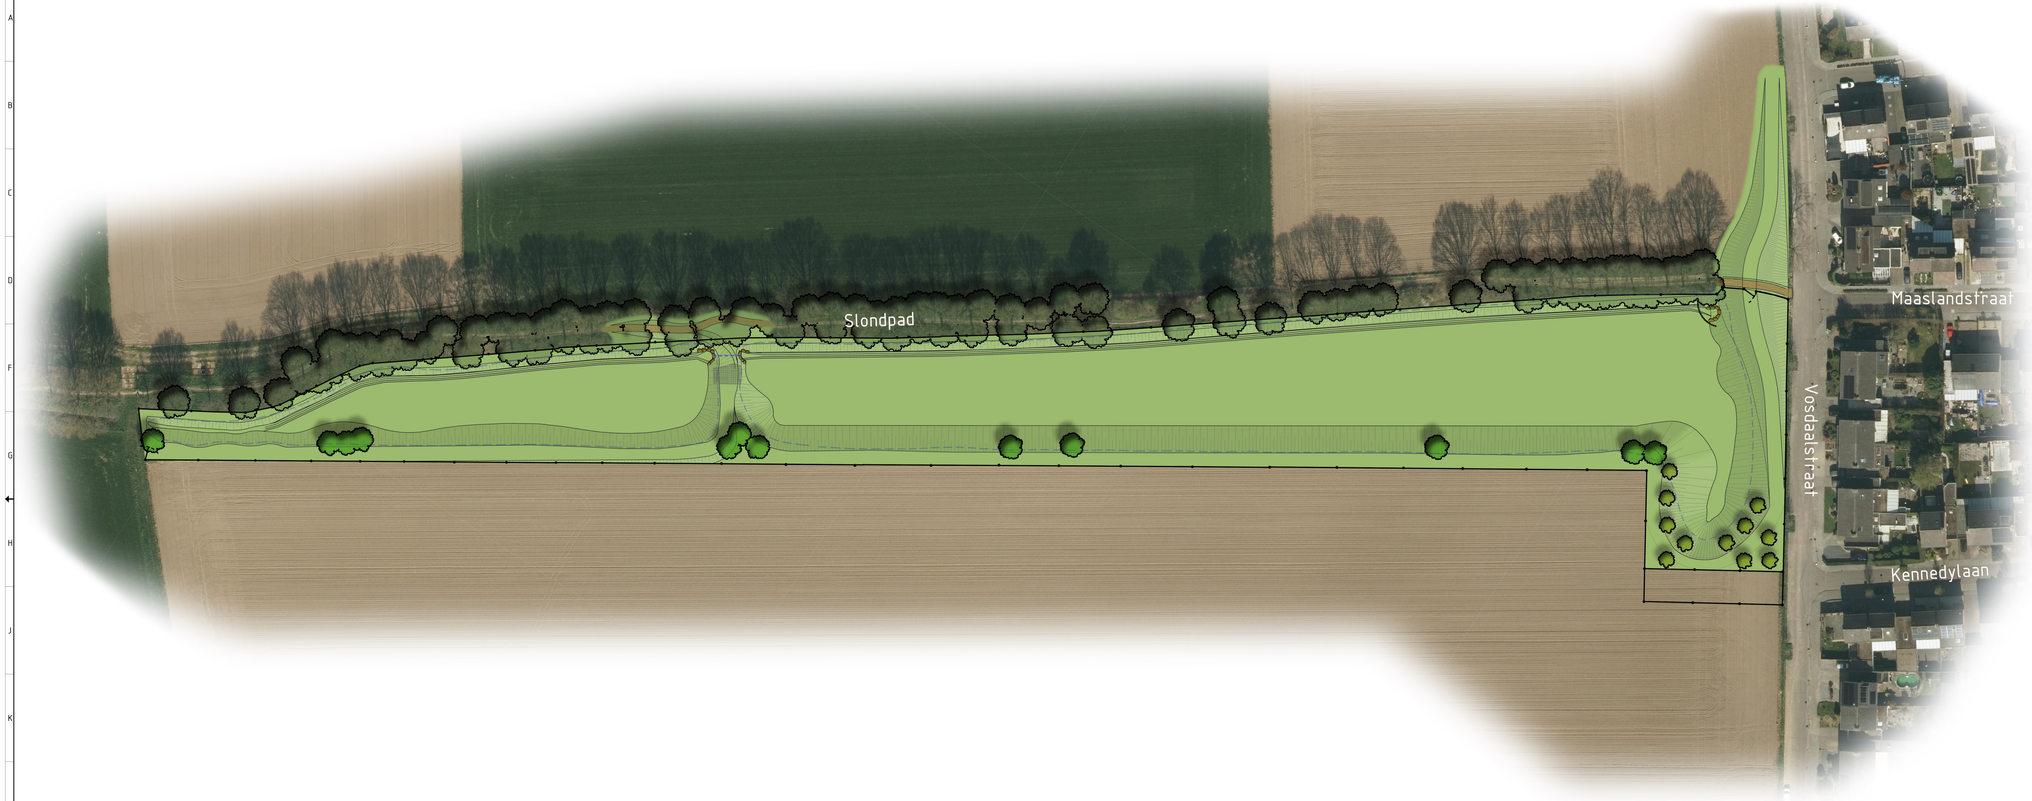

LEGENDA

- Insteek taluds
- Taluds
- Hoogwaterlijn (HW-lijn)
- Stapelmuur
- Afrastering
- Toegangspoort
- Boden- en taludbescherming Basaltonsfenen
- Pad
- Duiker
- Bomen bestaand
- Bomen nieuw
- Fruitbomen nieuw

Versie	Datum	Omschrijving	Opsteller	Par.	Verificatie	Par.	Validatie	Par.
1	26-05-2025	VO	PSA	-	TC	-	TC	-
0	16-04-2025		PSA	-	TC	-	TC	-

1429: WL NOK WIB Einighausen

Onderdeel
Buffer Slond

Opdrachtgever
Waterschap Limburg

Fase

Formaat
A1-594x1470

Schaal
1: 500

Projectnummer
VIF056

Tekeningnummer
2025-0838

Behorende bij doc. nr.

Roermond
Scheulderweg 8, 6045 EN Horten
Postbus 14, 6040 AA Roermond

te Maastricht-Aachen
Hotham 152-E, 6216 BM Maastricht
Postbus 2306, 5202 CH 's-Hertogenbosch

088 - 3366333
info@kragten.nl
www.kragten.nl

kragten

0m 10 20 30 40 50