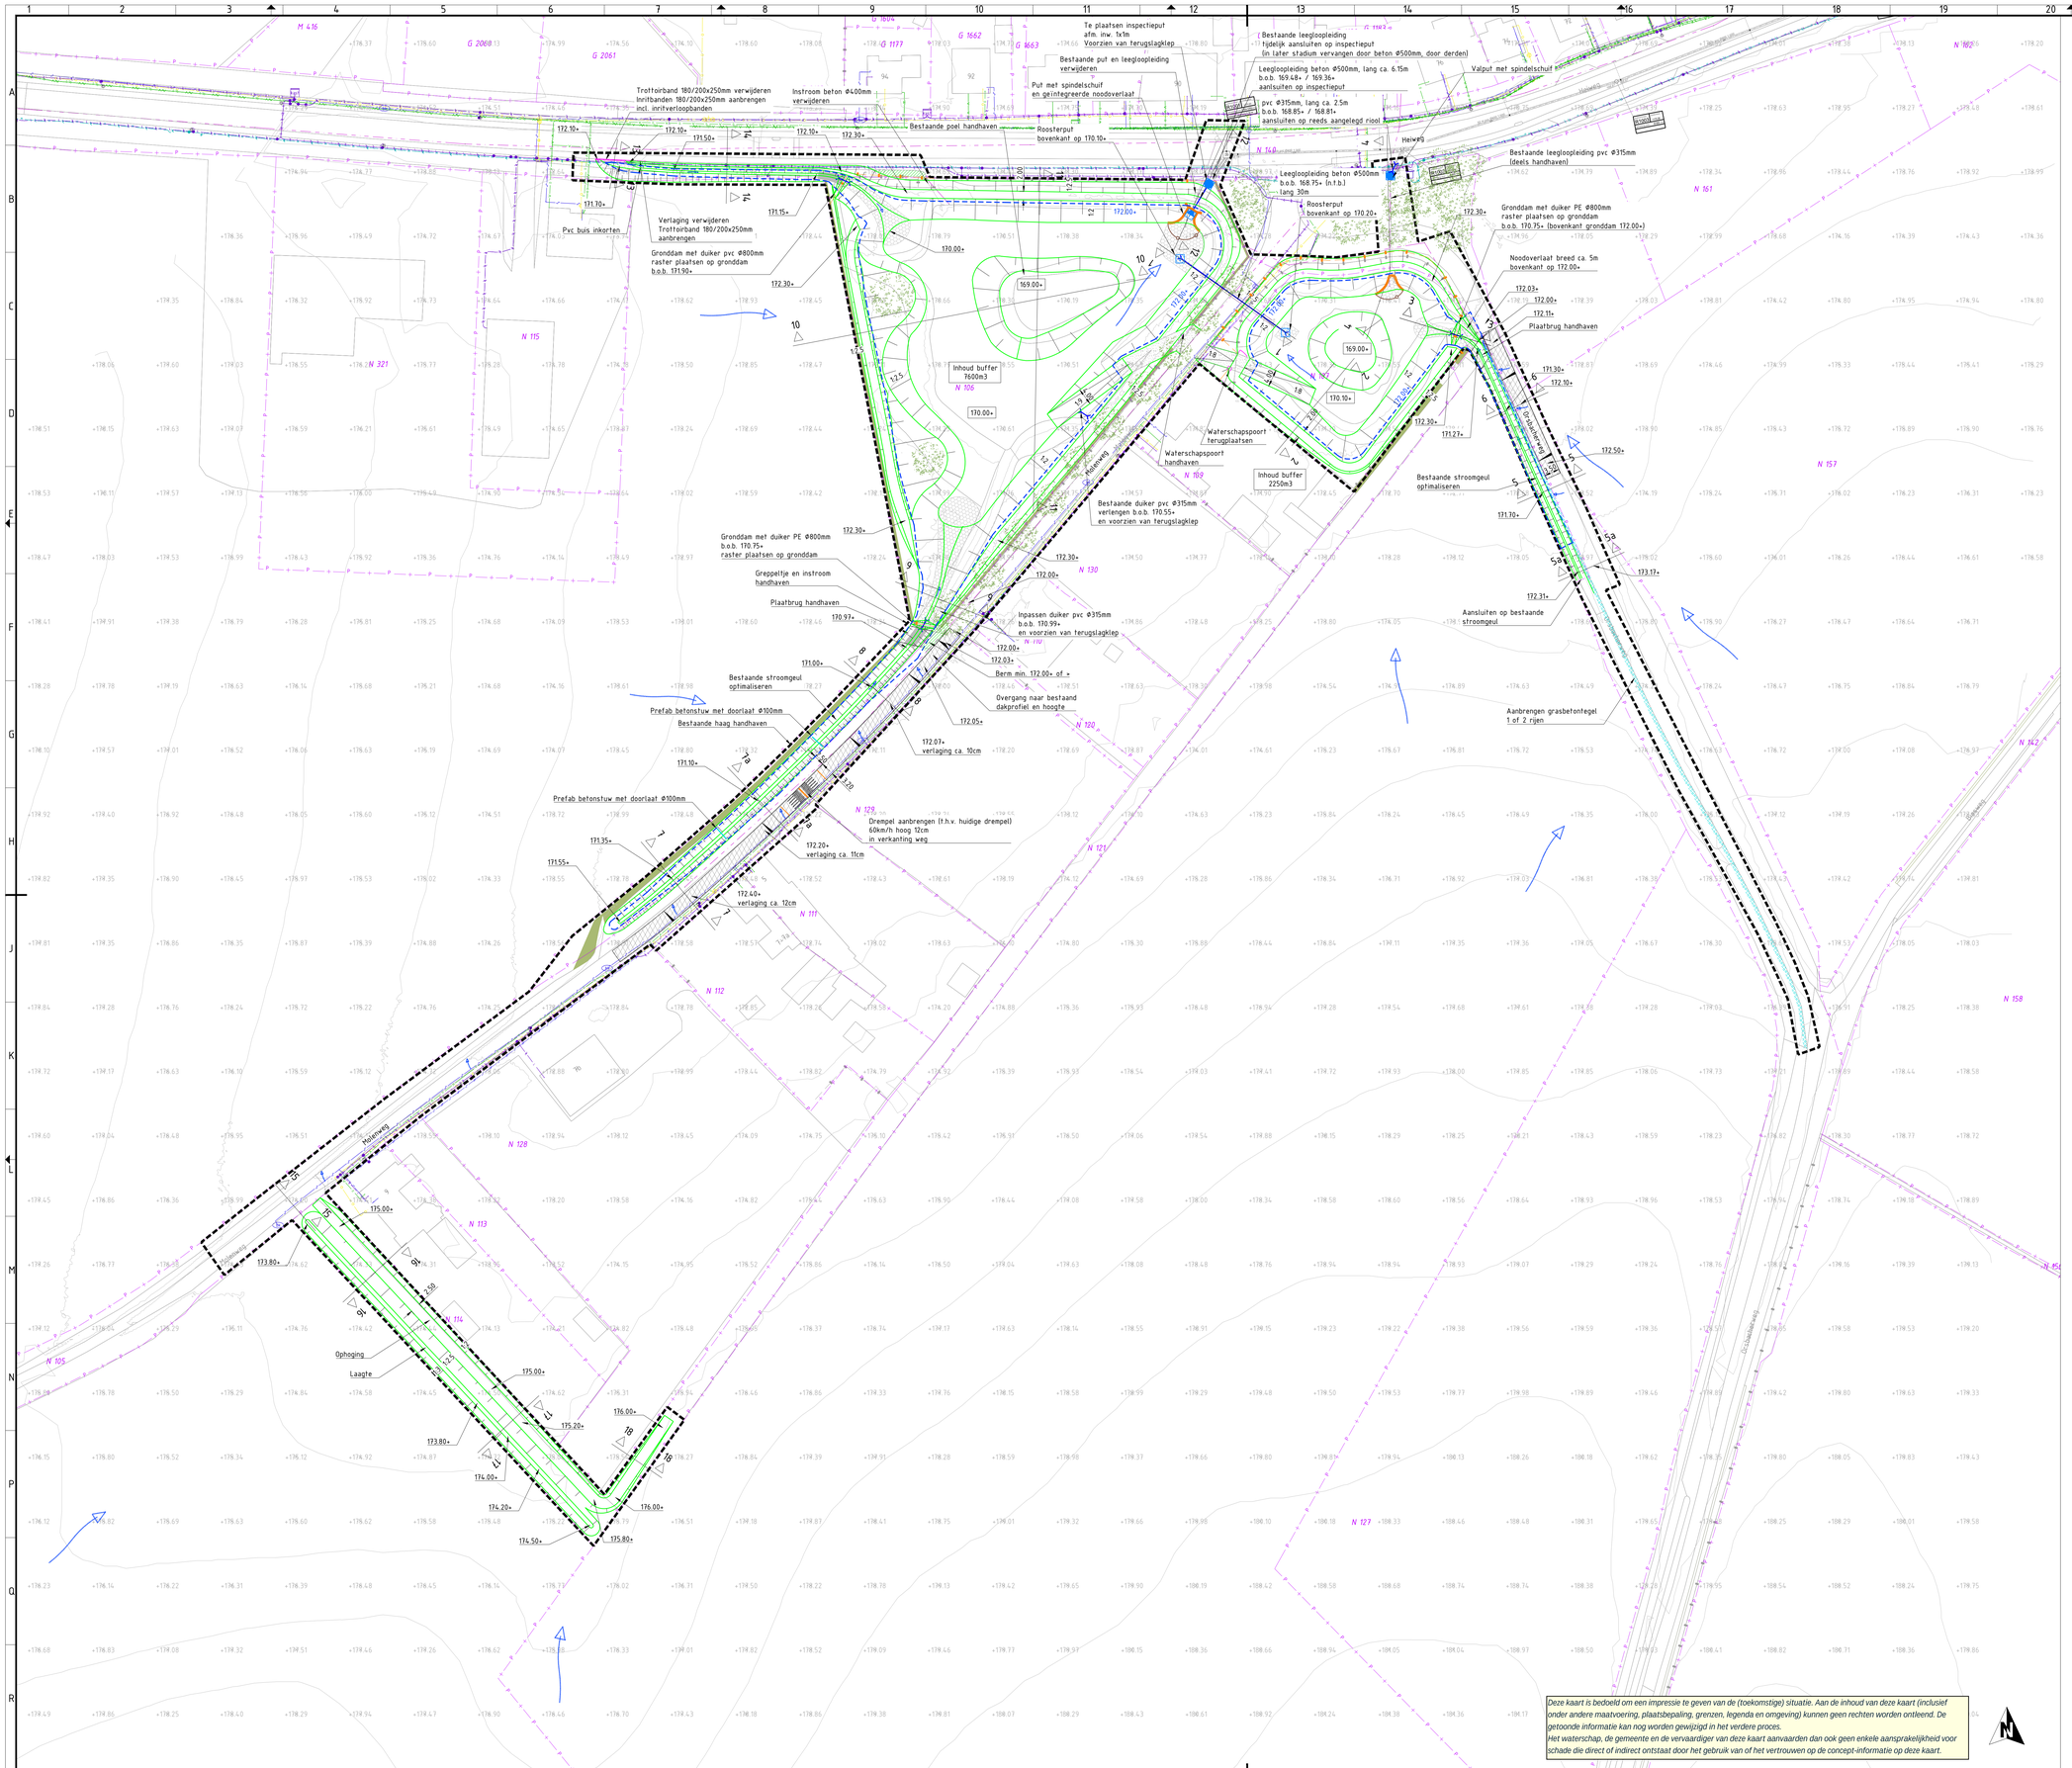



Locatie

Verklaring

- Werkgrens
- Bestaande haag/struweel (indicatief)
- Bestaand raster
- Bestaande boom (indicatief)
- Kadastrale grens
- N 107 — Perceelnummer
- +170.36 — Bestaande hoogte in m t.o.v. NAP, Op basis van AHN
- Bestaande hoogtelijnen, Op basis van AHN
- 169.00+ — Ontwerp hoogte in m t.o.v. NAP
- Maximale waterlijn buffer
- Leegloopleiding/duiker
- Roosterput
- Put met spindelschuif en geïntegreerde noodoverlaat
- Inspectieput
- Stapelmuur
- Vulling : Robinia palen Ø0.10-0.12m, lang 1.60m met stalen band
- Raster plaatsen, Houten palen met schapengaas en 1 puntdraad, paar cm boven schapengaas aanbrengen
- Waterschapspoort plaatsen (hergebruik)
- Bodem- en taludbescherming, Basalton zuilhoogte 0.15m in 0.10m beton C20/25
- Onderhoudspad van betongranulaat 0/31.5 dik 0.25m breed 3.50m of 4.50m
- Bodem- en taludbescherming, Gewapend beton C20/25 dik 150mm wapening net Ø6-150mm
- Verkanting weg aanpassen
- Bermversteviging van grasbetontegel 600x400x120mm
- Prefab betonstuw met doorlaat Ø100mm
- Bestaande haag verwijderen
- Greppel dempen/aanvulling

Opmerkingen :
- Hoogtegegevens op basis van AHN
- Standaard details zie tekening 2025-1141

Versie	Datum	Omschrijving	Opsteller	Par.	Verificatie	Par.	Validatie	Par.
6	24-07-2026	Definitief Ontwerp v5	PR		AVG		AVG	
5	14-04-2026	Definitief Ontwerp v4	PR		PSA		AVG	
4	30-01-2026	Definitief Ontwerp v3	PR		PSA		AVG	
3	19-01-2026	Definitief Ontwerp v2	PR		PSA		AVG	
2	23-09-2025	Definitief Ontwerp	PR		PSA		AVG	
1	12-05-2025	Aanapassingen n.a.v. opmerkingen 20250507	PR		PSA		AVG	
0	20-03-2025		PR		PSA		AVG	

Deze kaart is bedoeld om een impressie te geven van de (toekomstige) situatie. Aan de inhoud van deze kaart (inclusief onder andere maatvoering, plaatsbepaling, grenzen, legenda en omgeving) kunnen geen rechten worden ontleend. De getoonde informatie kan nog worden gewijzigd in het verdere proces.
Het waterschap, de gemeente en de vervaardiger van deze kaart aanvaarden dan ook geen enkele aansprakelijkheid voor schade die direct of indirect ontstaat door het gebruik van of het vertrouwen op de concept-informatie op deze kaart.

WiB Bocholtz Simpelveld verkenning

Onderdeel
Situatie maatregel B19 t/m B23

Opdrachtgever
Waterschap Limburg

Roermond
Schootsebaan 8, 6049 BN Herten
Postbus 14, 6040 AA Roermond

's-Hertogenbosch
Hinthem 152-E, 5246 AK Rosmalen
Postbus 2309, 5202 CH 's-Hertogenbosch

088 - 3366333
info@kragten.nl
www.kragten.nl

Fase	Definitief ontwerp
Projectnummer	WSL092
Formaat	A0
Tekeningnummer	2024-2796
Schaal	1: 500
Behorende bij doc. nr.	

m 0 10 20 30 40 50