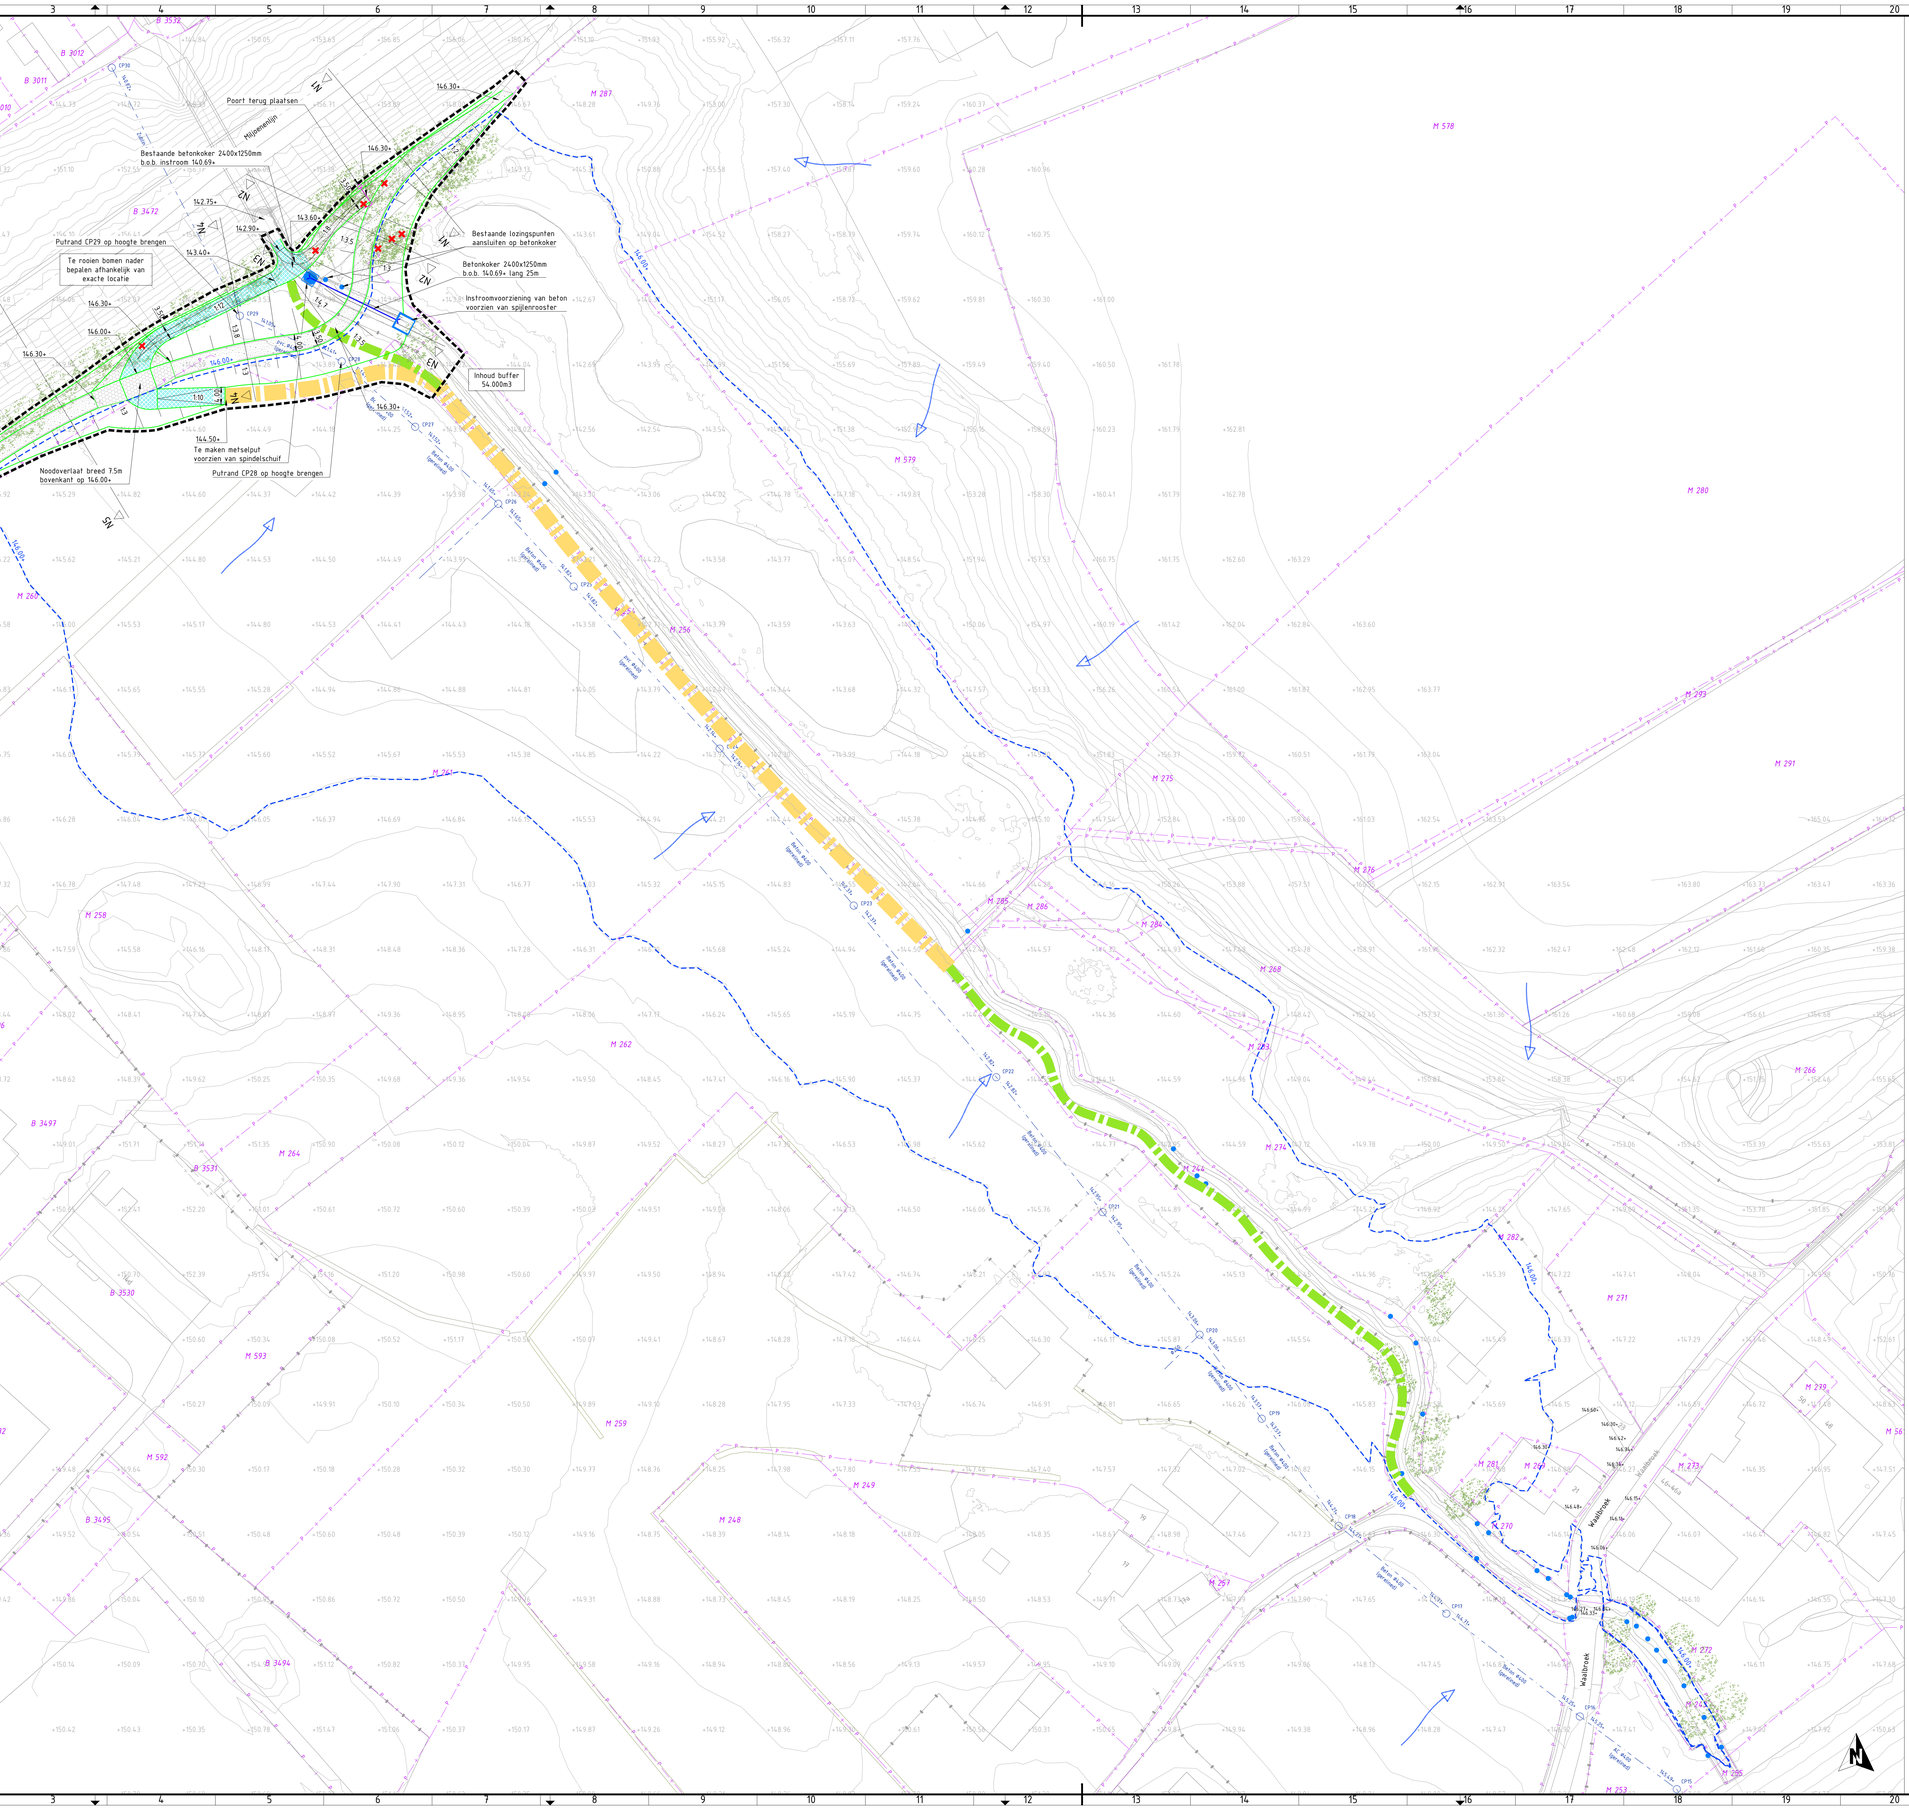


Locatie

## Verklaring

- Werkgrens
- WBL leiding
- Bestaande haag/struweel
- Bestaand raster
- Bestaande struweel
- Bestaande boom
- Kadastrale grens
- N 41 — Perceelnummer
- 161.08 — Bestaande hoogte in m t.o.v. NAP Op basis van AHN
- Bestaande hoogtelijnen Op basis van AHN
- 146.30+ — Ontwerp hoogte in m t.o.v. NAP
- Maximale waterlijn buffer 146+
- T25 145.90+
- Leegloopleiding
- Inspectieput
- Bodem- en taludbescherming Basalton zuilhoogte 0.15m in 0.10m beton C20/25
- Onderhoudspad van schist 0-45 dik 0.20m breed 3.50m of 4.50m
- SecuBric met 'brede nok'
- Poort terug plaatsen
- Bestaande boom rooien
- Bestaande lozingspunten
- (Bestaande) wandelroute
- (Bestaand) onderhoudspad

Opmerkingen :
- Hoogtegegevens op basis van AHN
- Standaard details zie tekening 2025-1141

| Versie | Datum | Omschrijving | Opsteller | Par. | Verificatie | Par. | Validatie | Par. |
|---|---|---|---|---|---|---|---|---|
| 2 | 06-11-2026 | Definitief Ontwerp v2 | PR | | AVG | | AVG | |
| 1 | 30-01-2026 | Definitief Ontwerp | PR | | PSA | | AVG | |
| 0 | 08-01-2026 | | PR | | PSA | | AVG | |

# WiB Bocholtz Simpelveld verkenning

Onderdeel
Situatie maatregel S49

Opdrachtgever
Waterschap Limburg

Fase
Definitief ontwerp

Formaat
A0

Schaal
1: 500

Projectnummer
WSL092

Tekeningnummer
2024-2804

Behorende bij doc. nr.


Roermond
Schootsheat 8, 6049 BN Herten
Postbus 14, 6040 AA Roermond

's-Hertogenbosch
Hinthem 152-IE, 5248 AK Rosmalen
Postbus 2109, 5202 CH 's-Hertogenbosch

088 - 3366333
info@kragten.nl
www.kragten.nl


kragten