

Geleenbeek Baakhoven



amfibieënpoel, kans op:



toerageerkansen voor vleermuizen

onderhoudspad

toegangshelling onderhoud (1:5)

geluidswal A2

verlengde duiker
Oude Geleenbeek

gevarieerde oeversvegetatie



natte & droge kruidenrijke vegetatie





kruidenrijke dijken



gevarieerd en schaduwrijk beekprofiel met natuurlijke houtopstanden



natuurlijke houtopstanden aantrekkelijk voor de vogels & zoogdieren

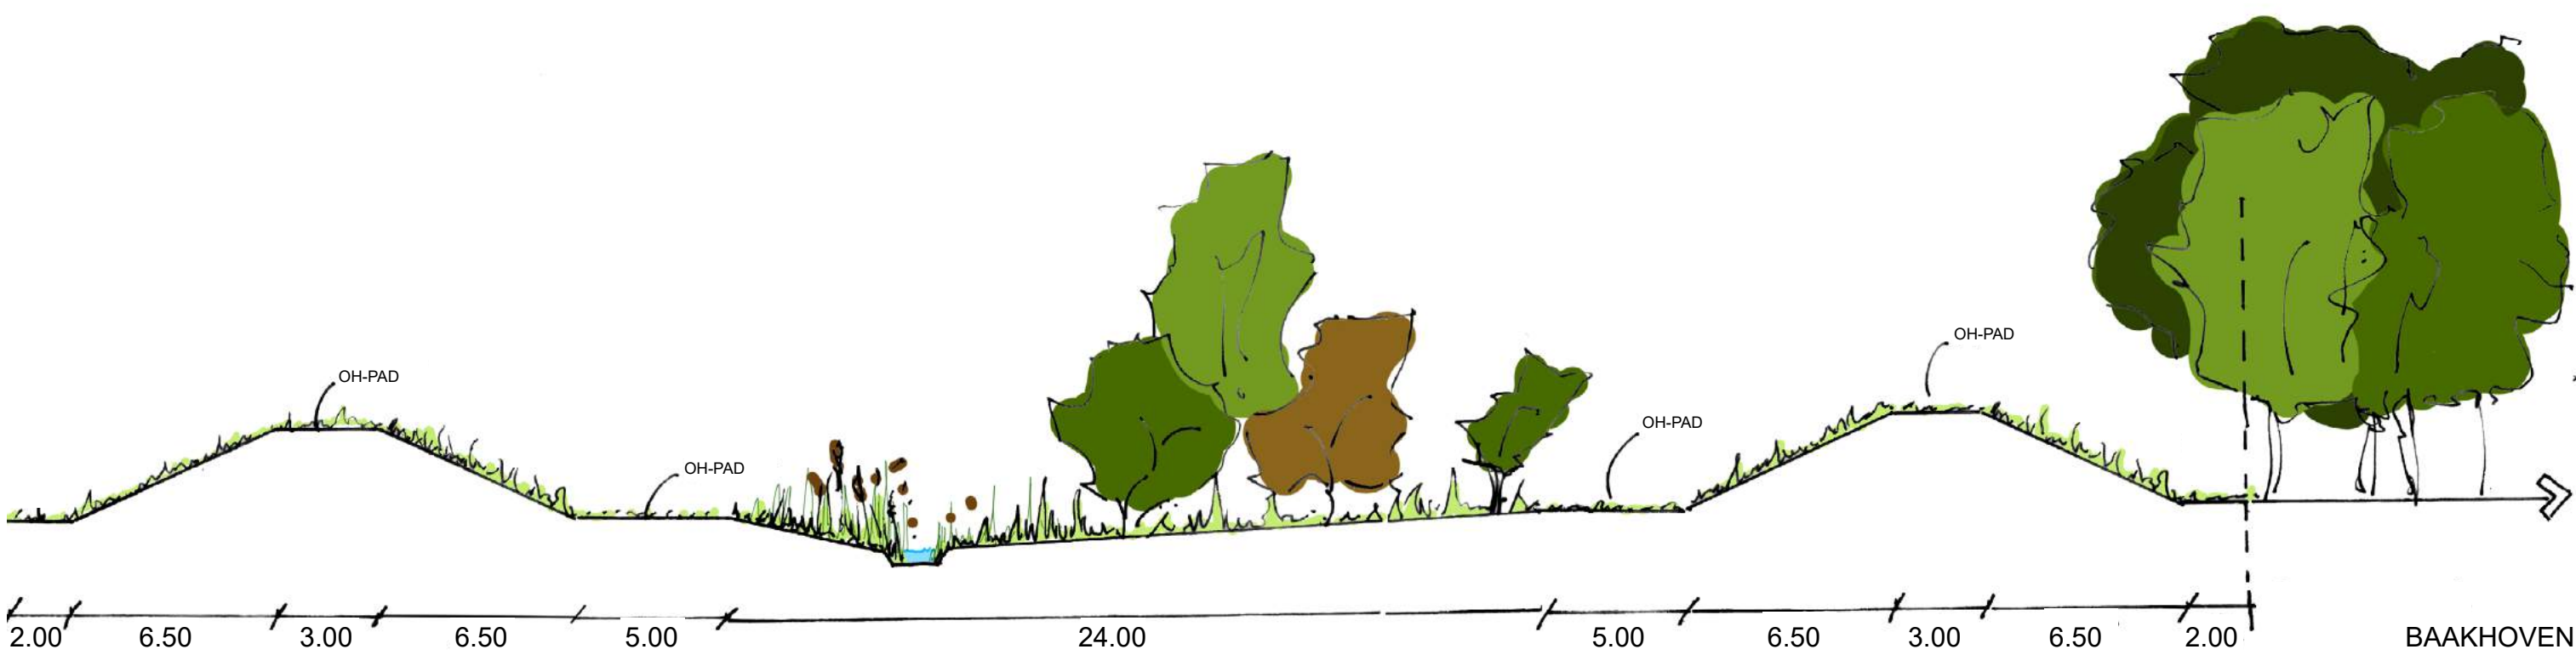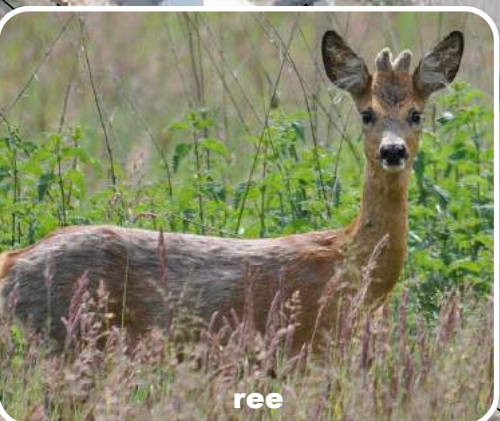

ViForis RUIMTE VOOR NATURE				ViForis B.V. Boven de Wolfskuil 389 6049 LX Roermond	
project Geleenbeek Baakhoven (2A)		opdrachtgever Waterschap Limburg		datum uitgave 06-07-2023	
nadere omschrijving verkenningsschets		status -		blad 1 van 1	
getekend C.J.L. Wilmsen		paraaf		schaal 1:1000	
vrijgegeven M. van Banning		paraaf		projectnummer 1382-2A	
© 2023 - www.viforis.nl		formaat A1		documentsoort Tekening	
				tekening nummer -	
				versie 01	