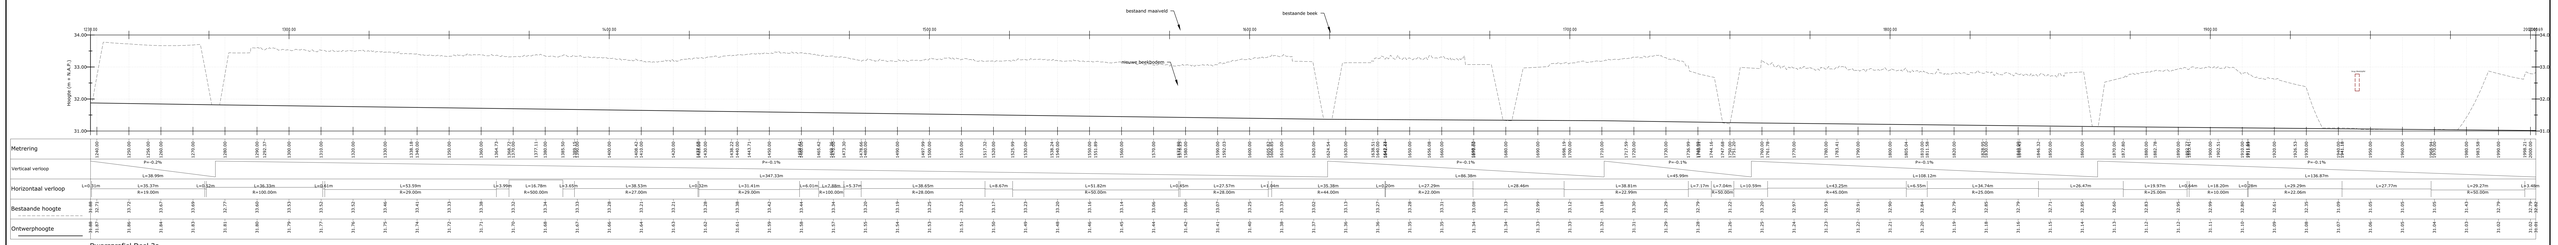

Dwarsprofiel Deel 3c
Schaal 1:500/50

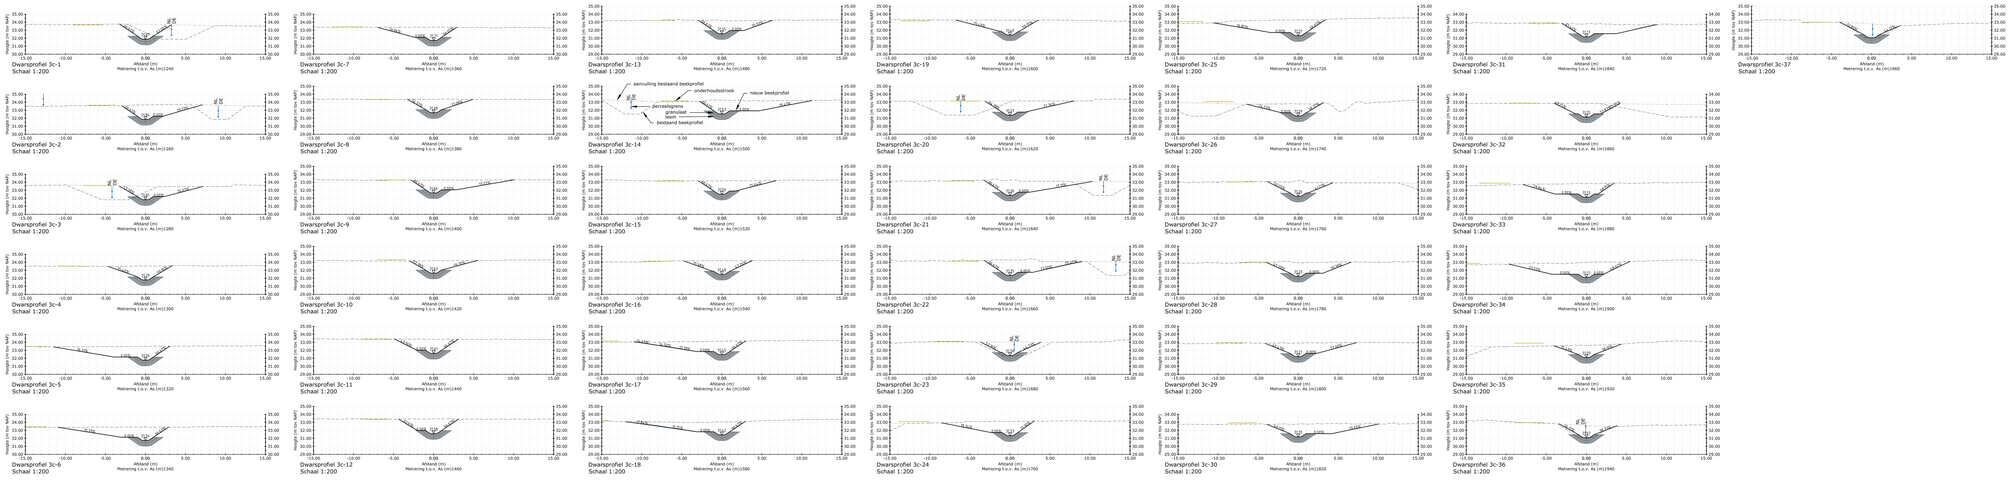

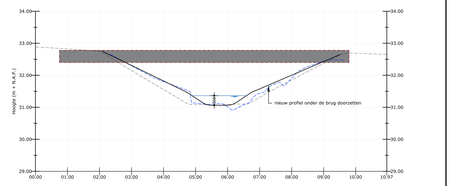

Dwarsprofiel Brug Westzijdel
Schaal 1:500

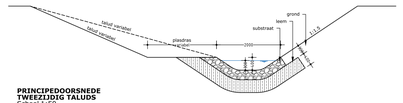

PRINCIPEDOORSNEDE TWEEZIJDIG TALUDS
Schaal 1:50

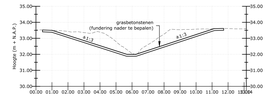

Dwarsprofiel G2-G2
Schaal 1:100

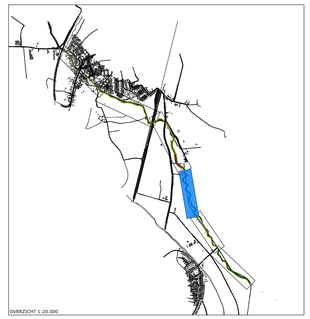

GRONDGEBIED DUITSLAND OVERHEID
NEDERLAND WATERSCHAP LIMBURG
NIEUWE BEEK (BODEM)
PLAS/DRAS GEBIED
ONDERHOUDSTROOK
NIEUWE AFRASTERING
ONDERHOUDS- EN KLAPPOORT
HEKWERK AAN TE LEGGEN DOOR DERDEN
BESTAAND HEKWERK
UITSTROOM / OVERSTORT MET DIAMETER
BESTAANDE BOMEN / BOSSCHAGE
BOS / STRUWEEL
NIEUWE SOLITAIRE BOMEN LANGS DE GRENS
HOOGTELIJNEN INMETING
HOOGTELIJNEN NIEUWE SITUATIE

WIJZIGING / N.A.V.	STATUS	Tng	TEKENEN	KAR	DATUM	VERSIE
aanvulling nieuw 3D	GEWIJZIGD	KLR	IN	-	22-05-2024	-
	GEWIJZIGD	KLR	IN	-	29-05-2024	A
	GEWIJZIGD	KLR	IN	-	17-04-2024	A

waterschap limburg

HERINRICHTING RODE BEEK MILLEN SUSTEREN
DEFINITIEF ONTWERP TRACE 3C

Tek 3 van 6

BROUWERS adviesbureau
Rijksweg Noord 14 | 6441 RG Brunssum | info@brouwers-advies.nl | www.brouwers-advies.nl
T. (045) 525 4800 | F. (045) 525 4801 | KvK 50144635 | BTW NL001.0.....B01

PROJECTNUMMER: WL1-015-03
TEKENOMSCHRIJVING: 24-07103
SCHAAL: 1:500 / 1:200
BESTEKNUMMER:

J:\ABR\WL201503 RODE BEEK VOORBER\Ontwerp\24-071 DO Herinrichting Rode Beek.dwg

formaat: A0-1609(x841