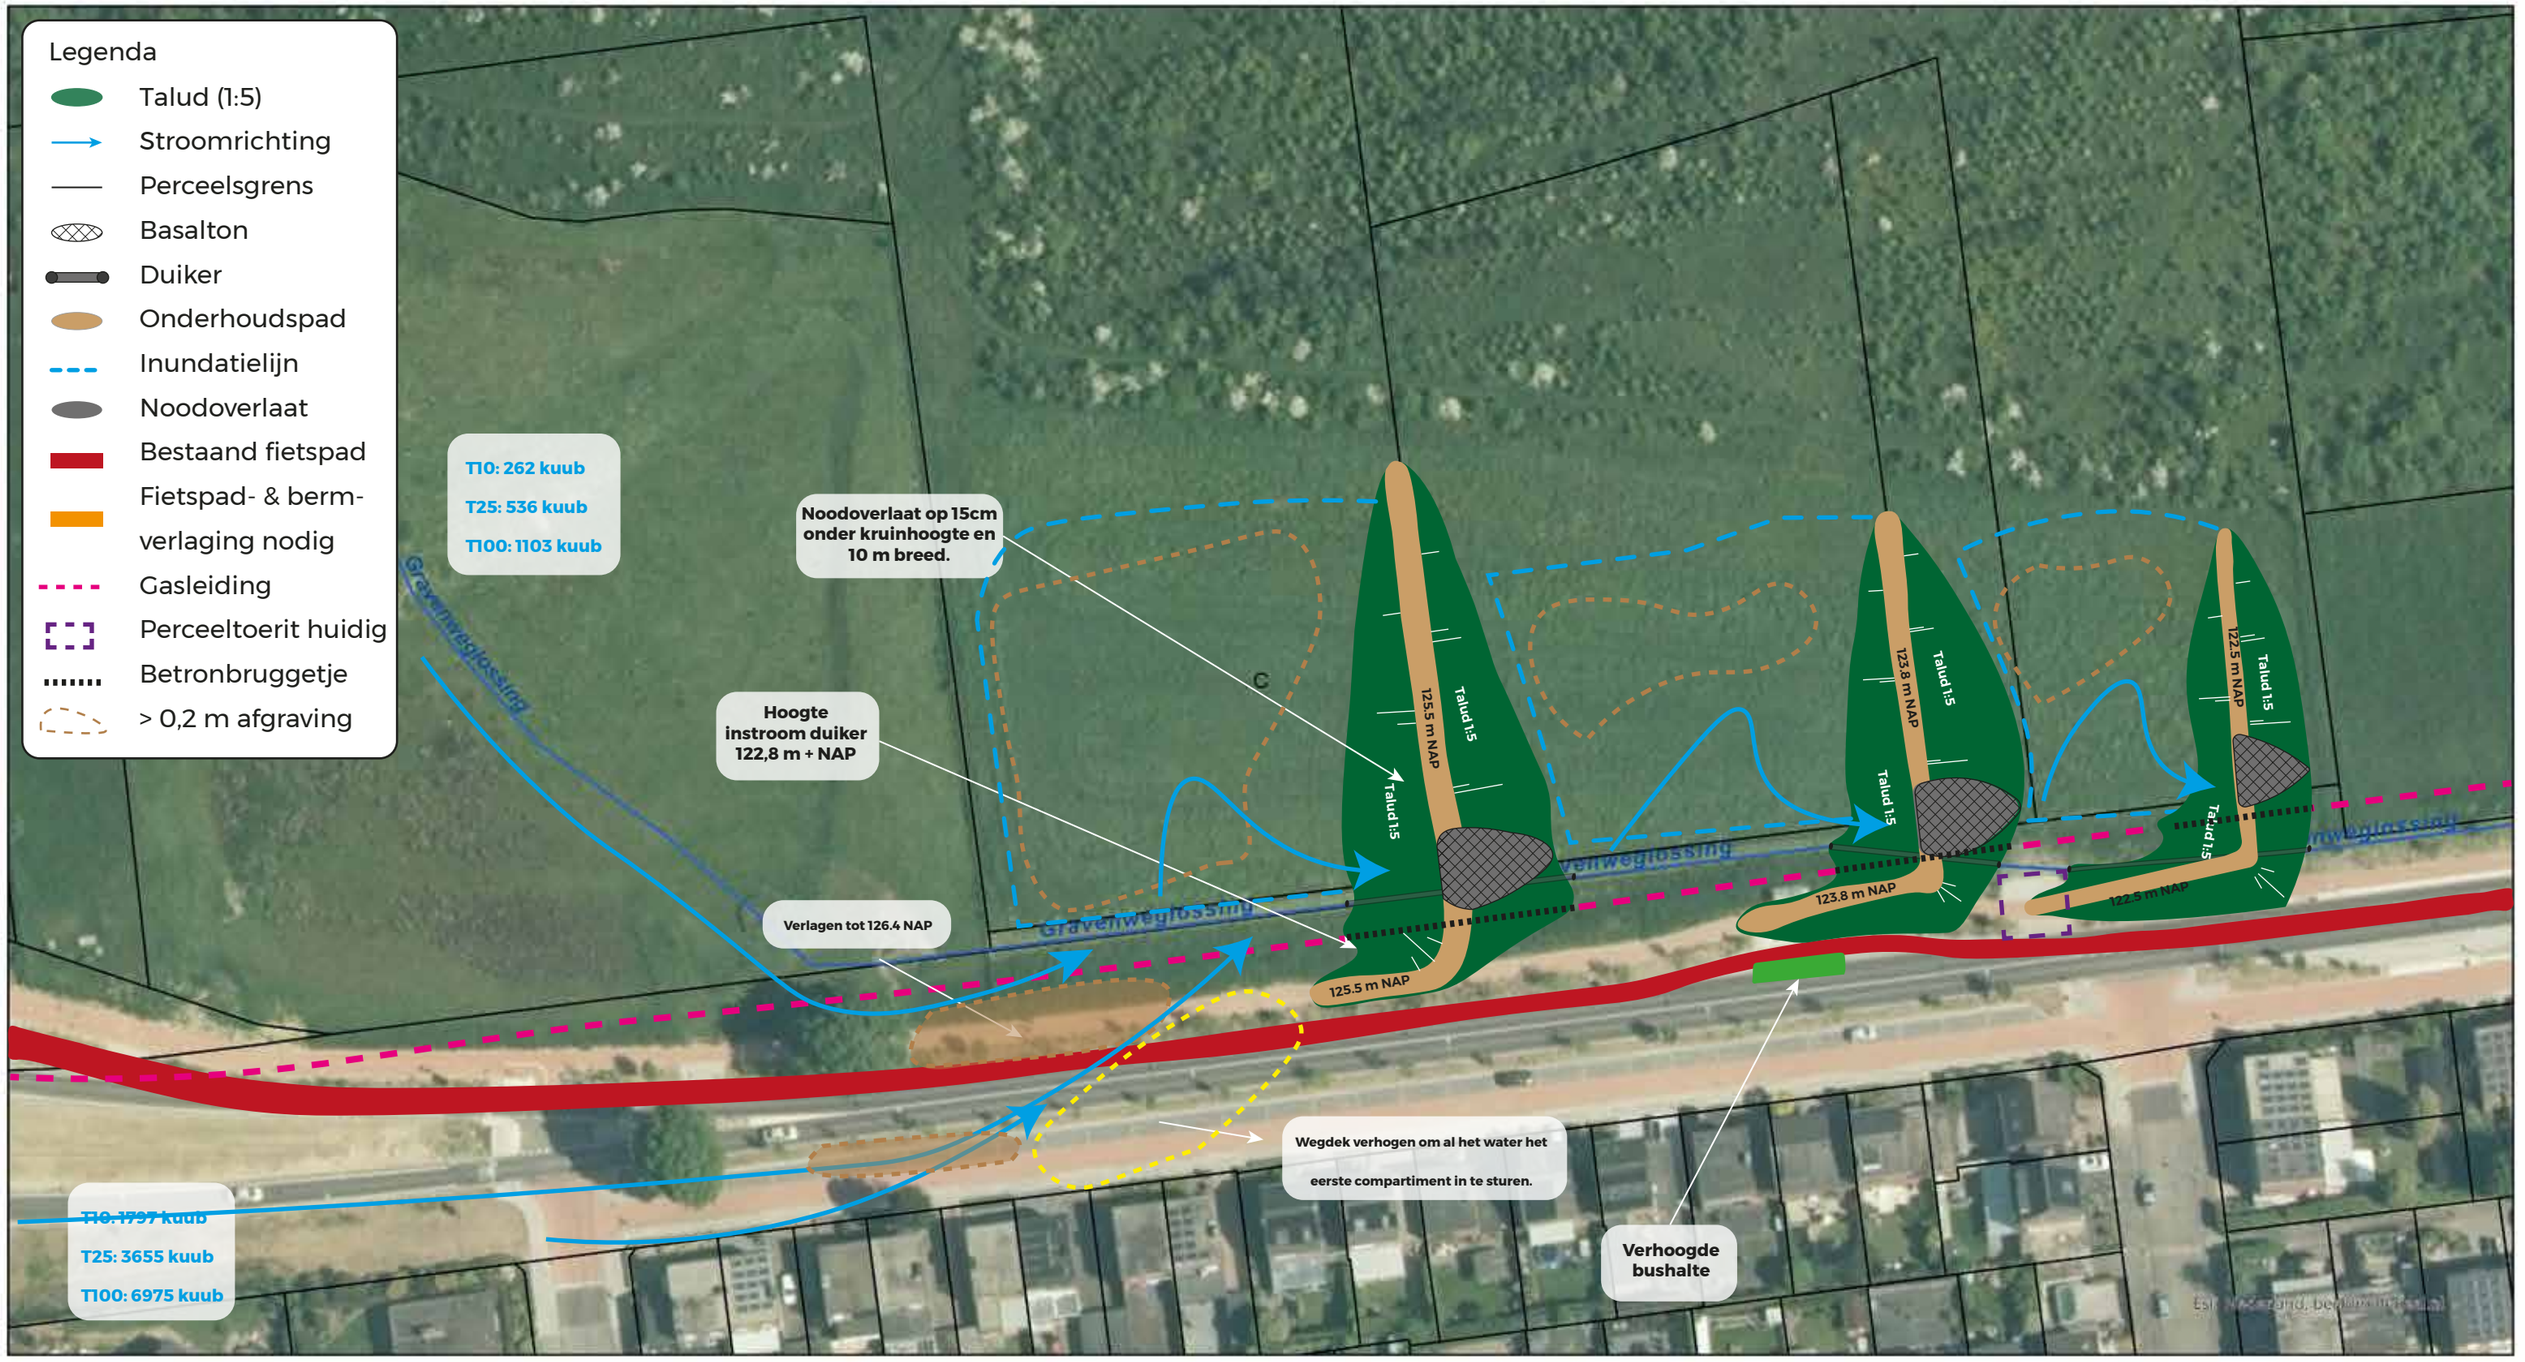

Titel:	Schetsontwerp Gronddam UB.C_1
Project:	WAB022508
Document:	WAB022508-T_004_Schetsontwerp Bufferuitbreiding UB.C_1_v
Opgesteld door:	Jelle Vincken & Tijn Kooij
Gecontroleerd door:	Paul van der Wal
Datum:	30-10-2024

Inschatting berging achter gronddammen:

- **Bovenstrooms met noodoverlaat op 125,35 m NAP: ca. 4500 m3**
- **Midden met noodoverlaat op 123,65 m NAP: ca. 2000 m3**
- **Benendenstrooms met noodoverlaat op 122,35 m NAP: ca. 1050 m3**

Noodoverlaat 0,15 x 10m. Kruinbreedte 3.5m

0 10 20 40 meter