


Fasering en planning


Parklaan Noord en Wilhelminastraat-Engelenkampstraat

Fasering

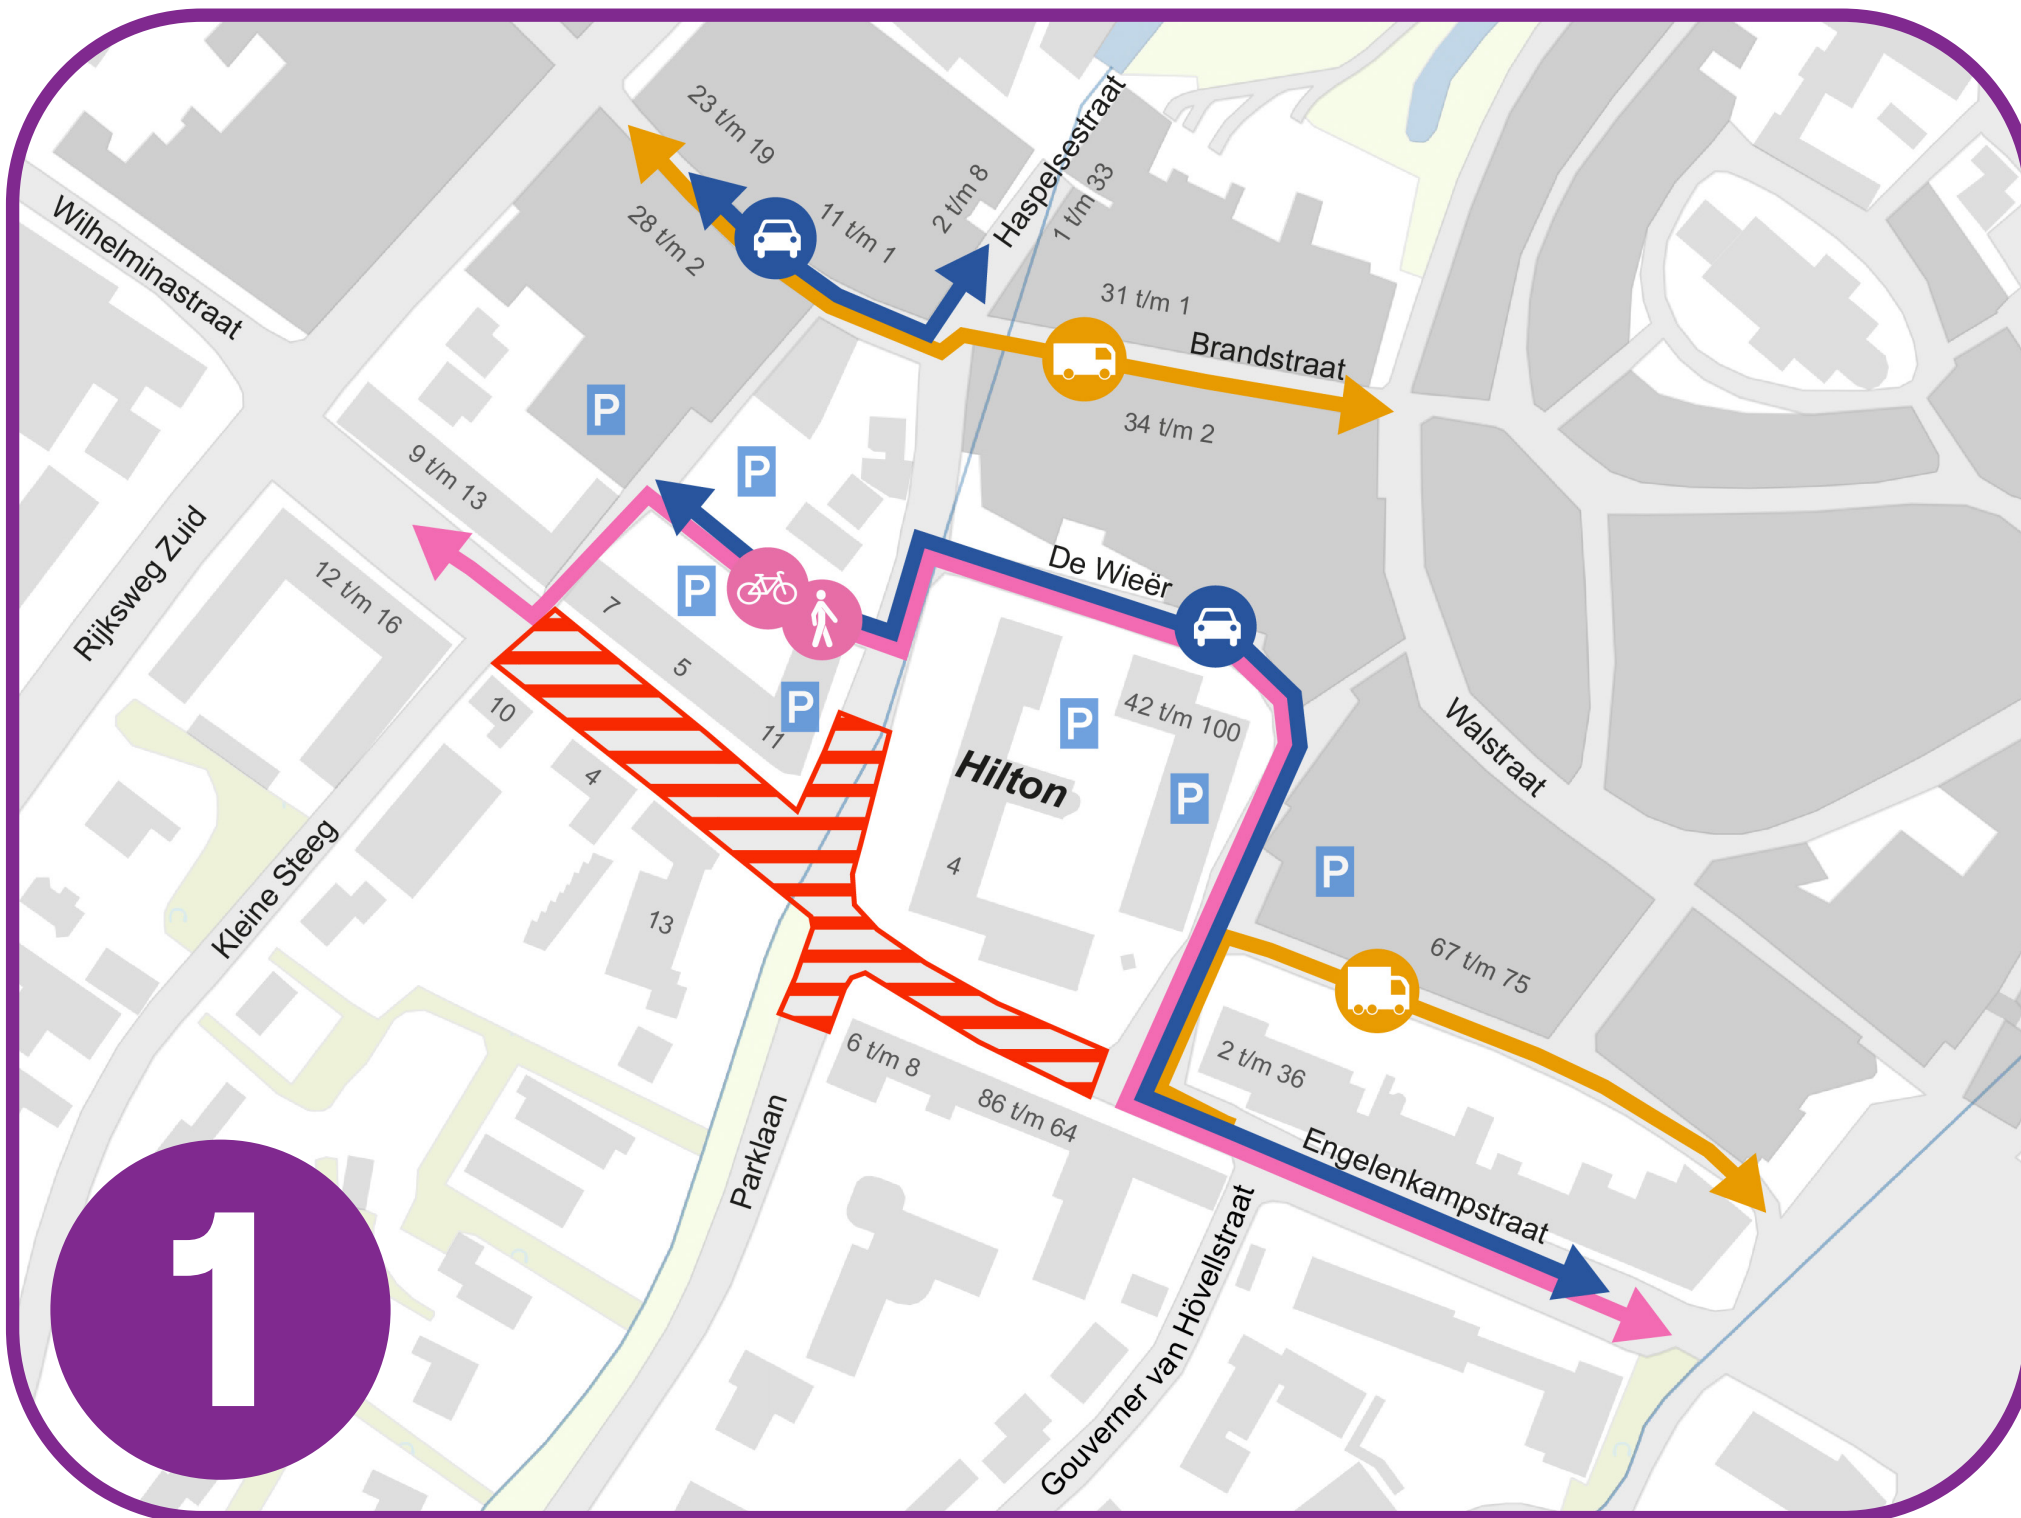


Uitvoering 11 augustus - oktober 2025

- Vervangen koker van de beek
- Open maken beek
- Nieuwe inrichting Wilhelminastraat-Engelenkampstraat

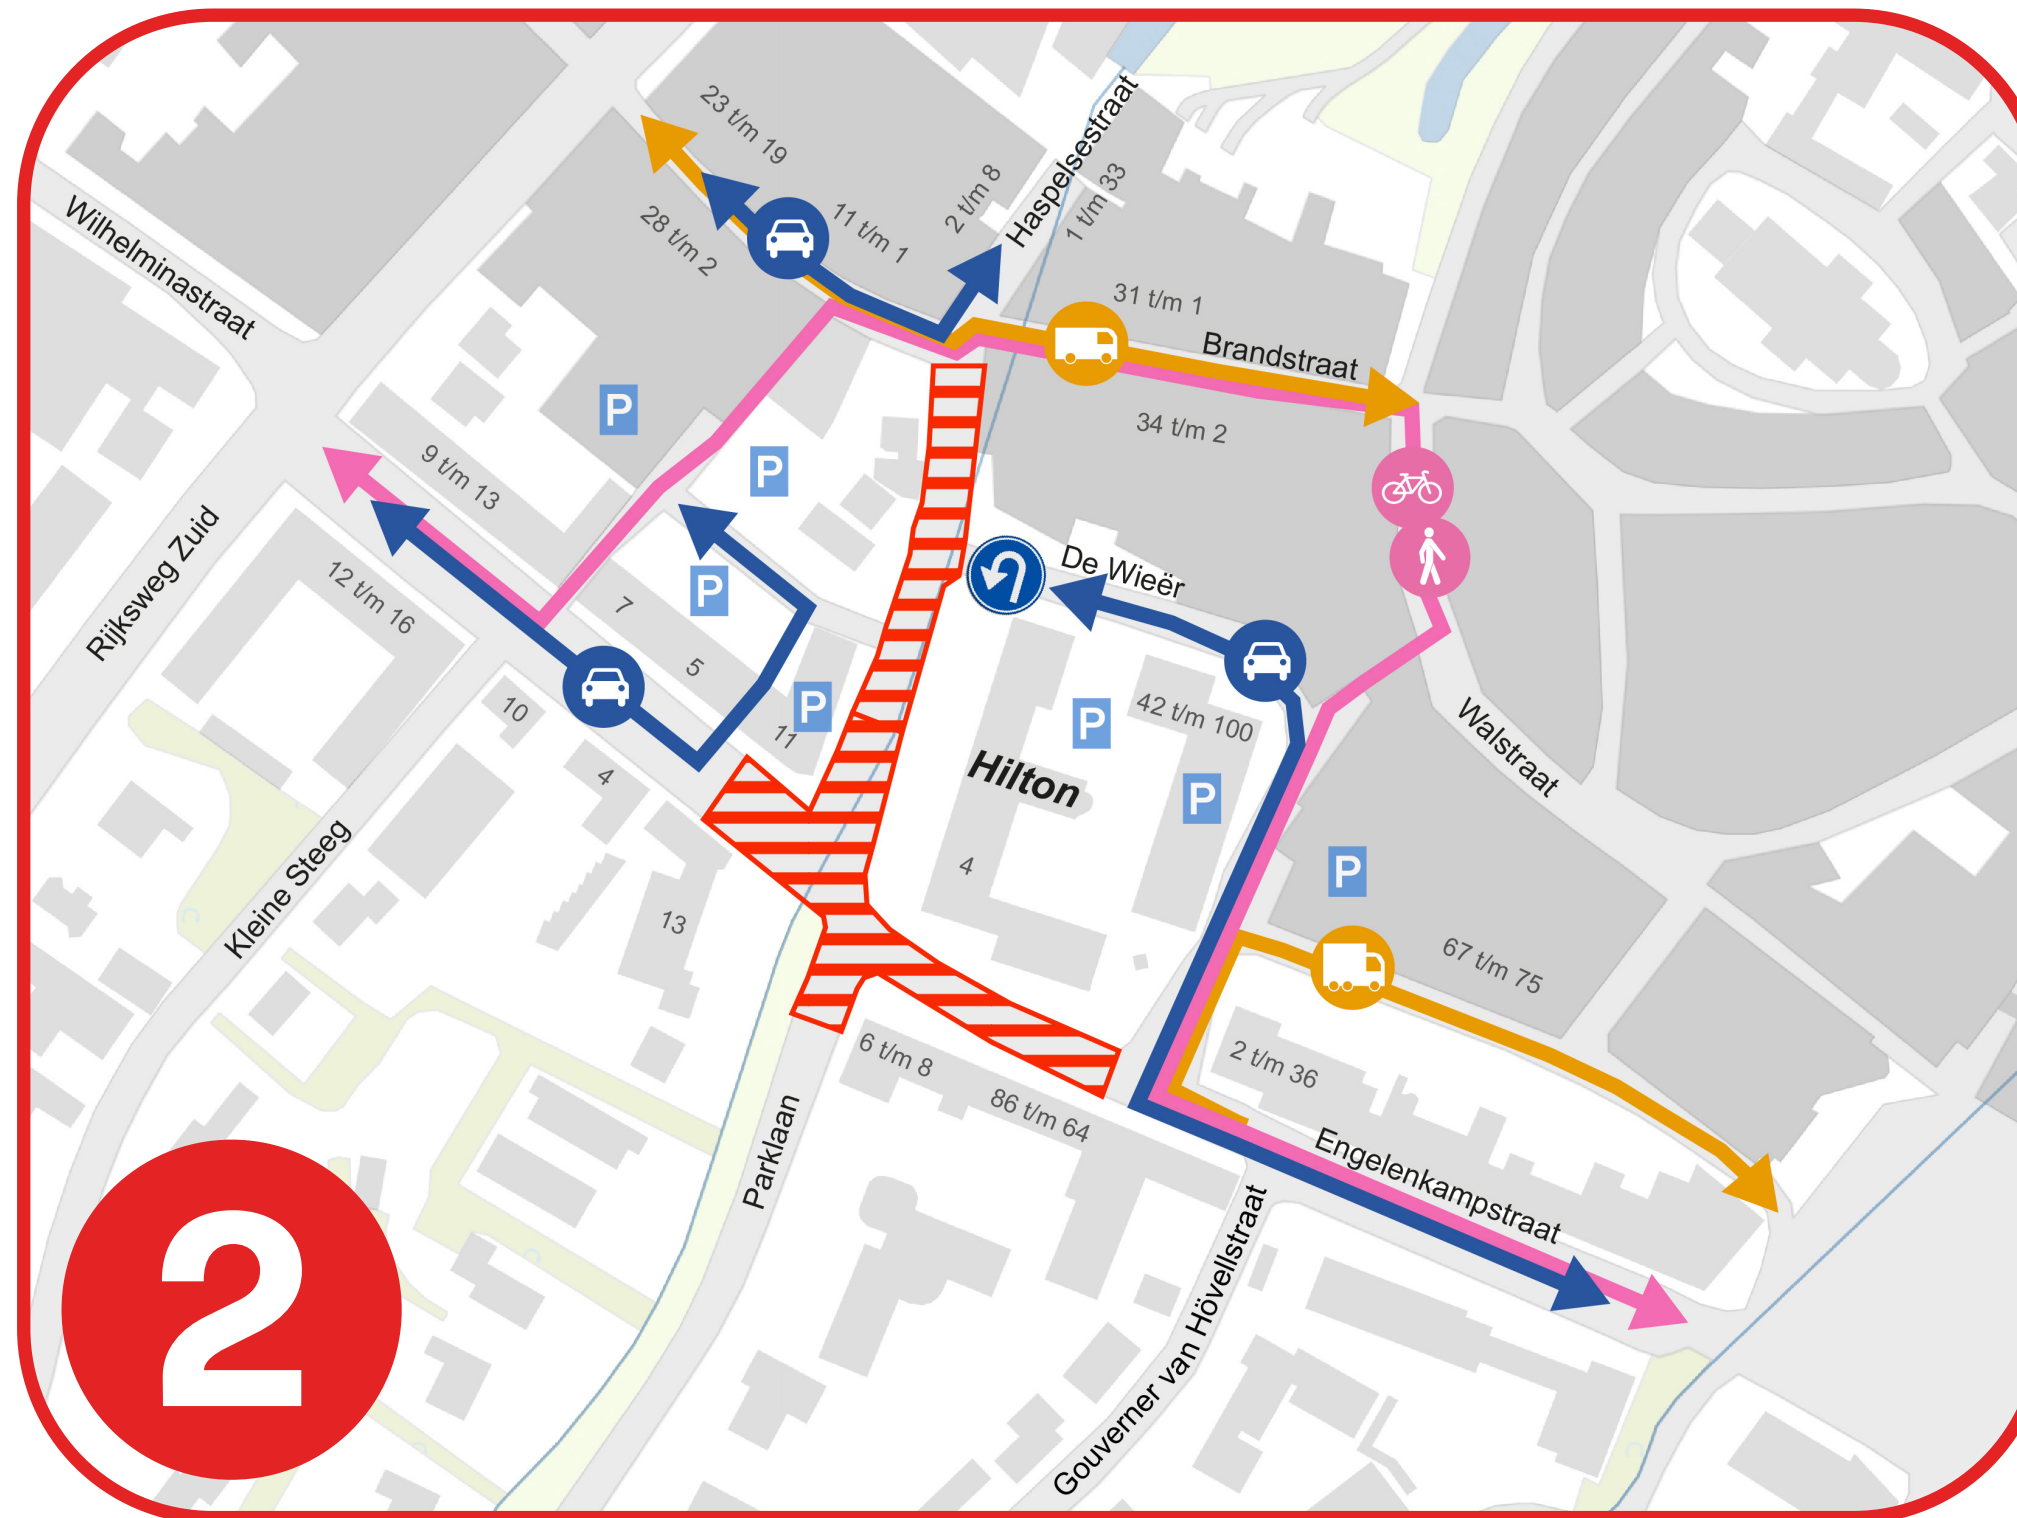

Uitvoering oktober 2025 - februari 2026

- Werkzaamheden Fase 1
- Rioolwerkzaamheden
- Open maken beek
- Plaatsen bruggen
- Afronding nieuwe inrichting Wilhelminastraat-Engelenkampstraat
- Nieuwe inrichting Parklaan Noord

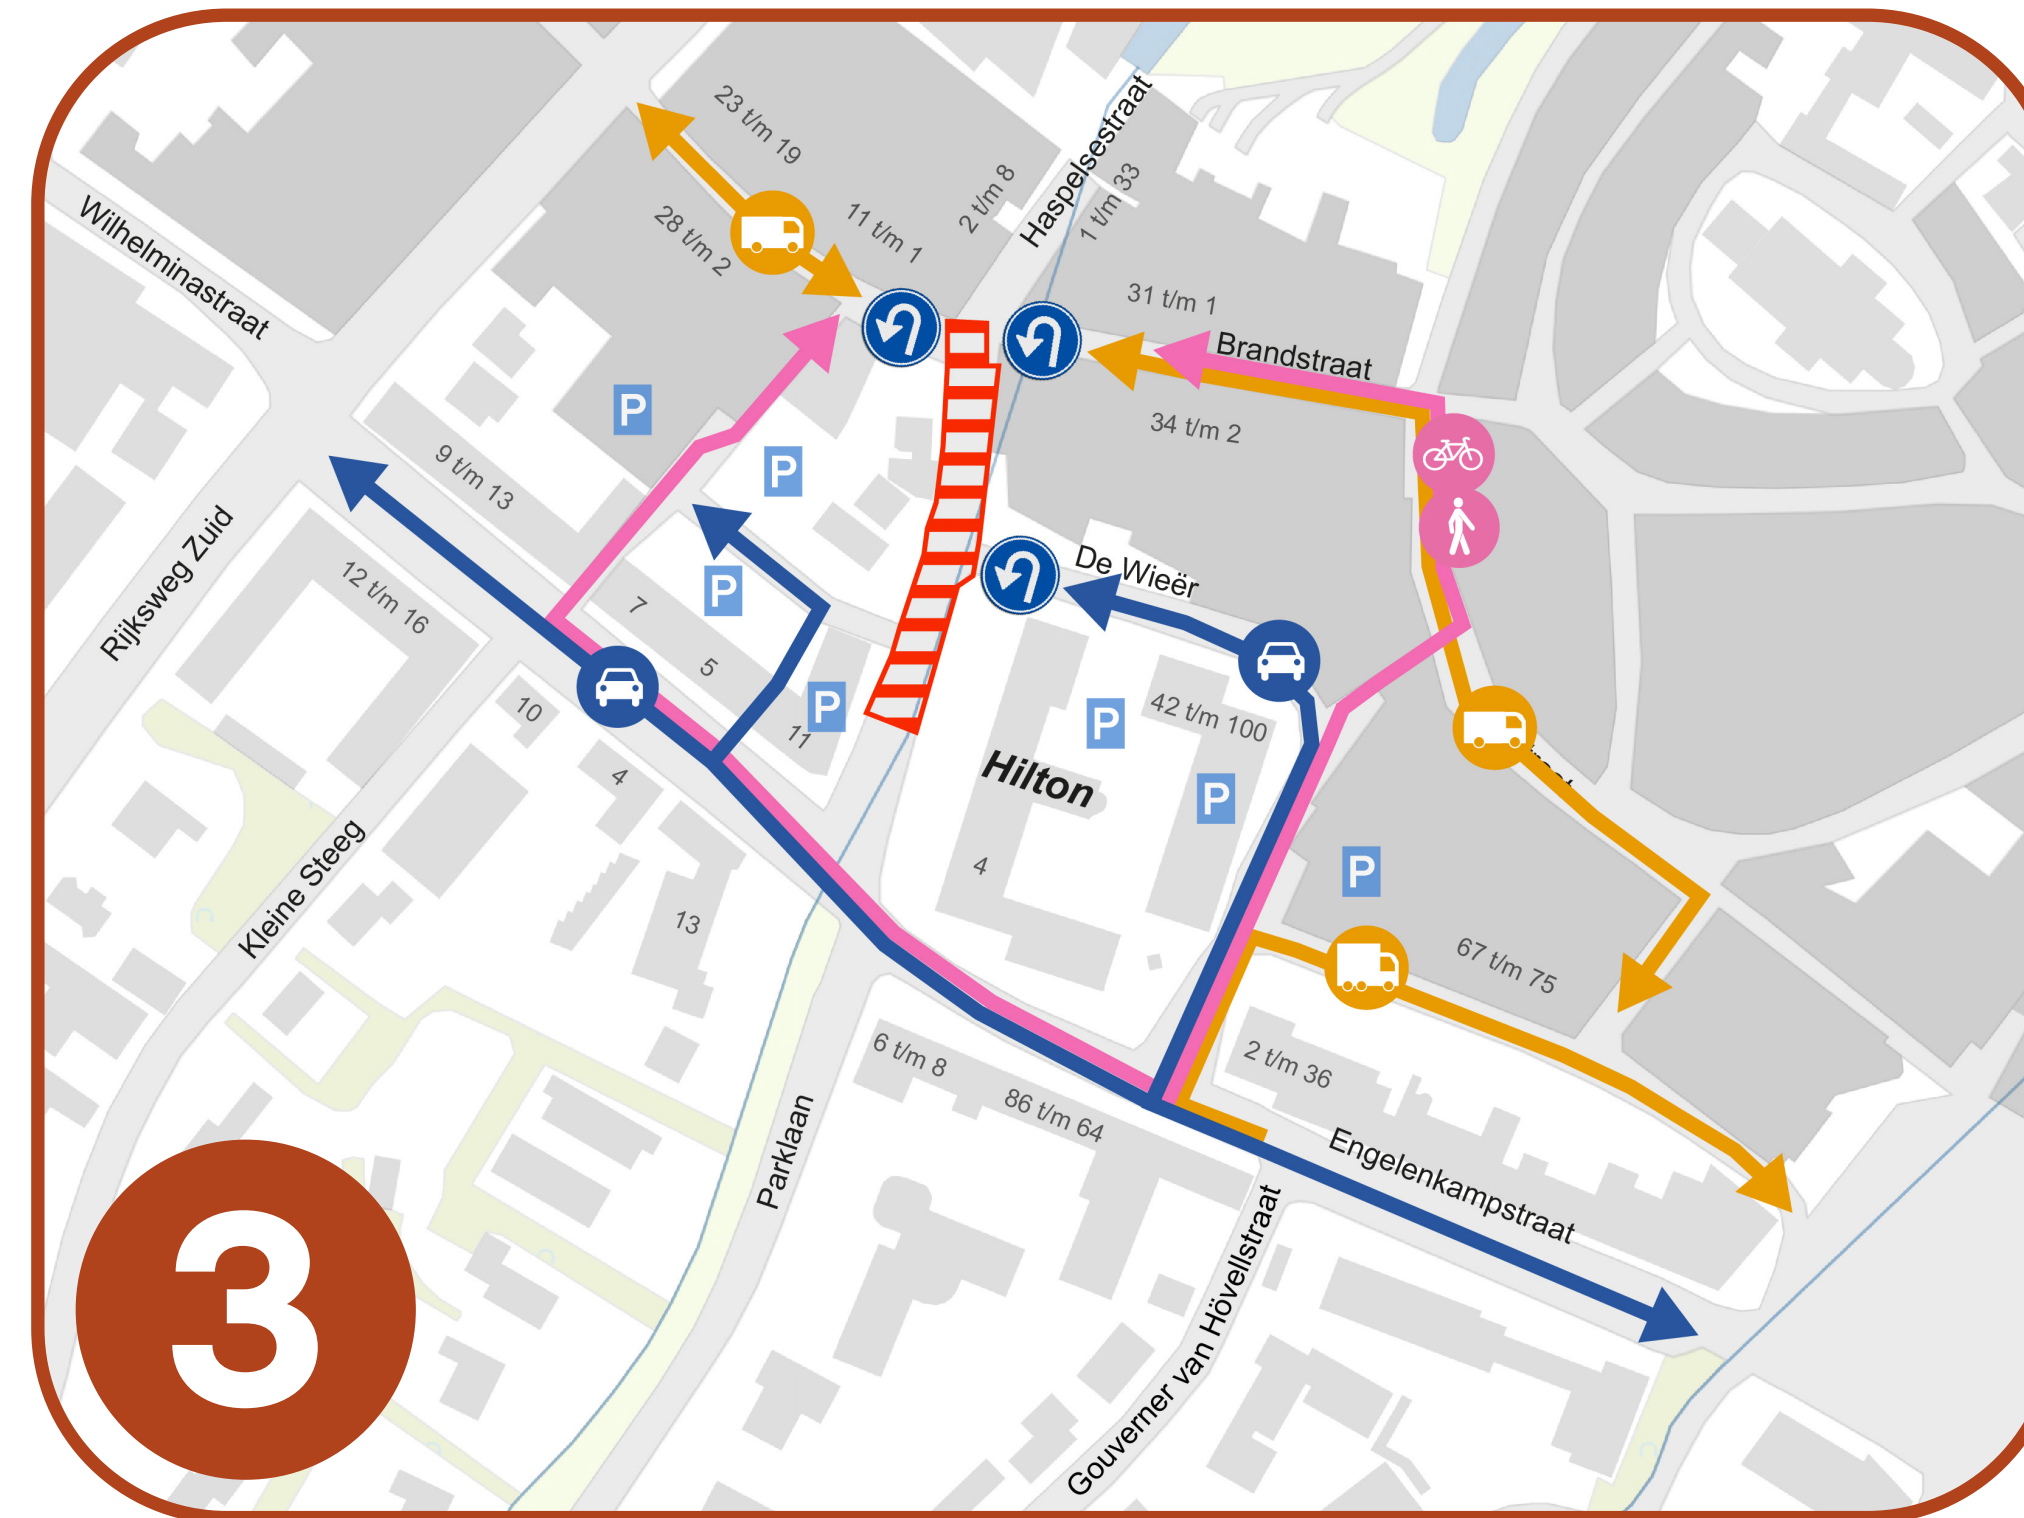

Uitvoering februari - mei 2026

- Werkzaamheden Fase 2
- Rioolwerkzaamheden kruising Parklaan-Voorstad/Brandstraat
- Nieuwe verhardingen kruising Parklaan-Voorstad/Brandstraat
- Afronding nieuwe inrichting Parklaan Noord

Planning

2025

2026

aug sept okt nov dec jan feb mrt apr mei jun jul aug sept okt nov dec

Aandachtspunten uitvoering

- Verkeersveiligheid en veiligheid uitvoering werkzaamheden
- Afsluitingen en omleidingen verkeer
- Bereikbaarheid nood-/hulpdiensten
- Zoveel mogelijk beperken hinder en overlast
- Bevoorrading en toegankelijkheid centrum
- Toegankelijkheid en bereikbaarheid panden en parkeervoorzieningen
- Aanbieden en ophalen huisvuil

Corio Glana HL20 Fase 2
Herinrichting Geleenbeek Parklaan Sittard

**waterschap
limburg**
met de omgeving, voor de omgeving

**Gemeente
Sittard-Geleen**


VISSERS PLOEGMAKERS
Grond-, weg- en waterbouw

Centrum Sittard
Bereikbaar


Fasering en planning

Parklaan Zuid en Beukenlaan


Fasering

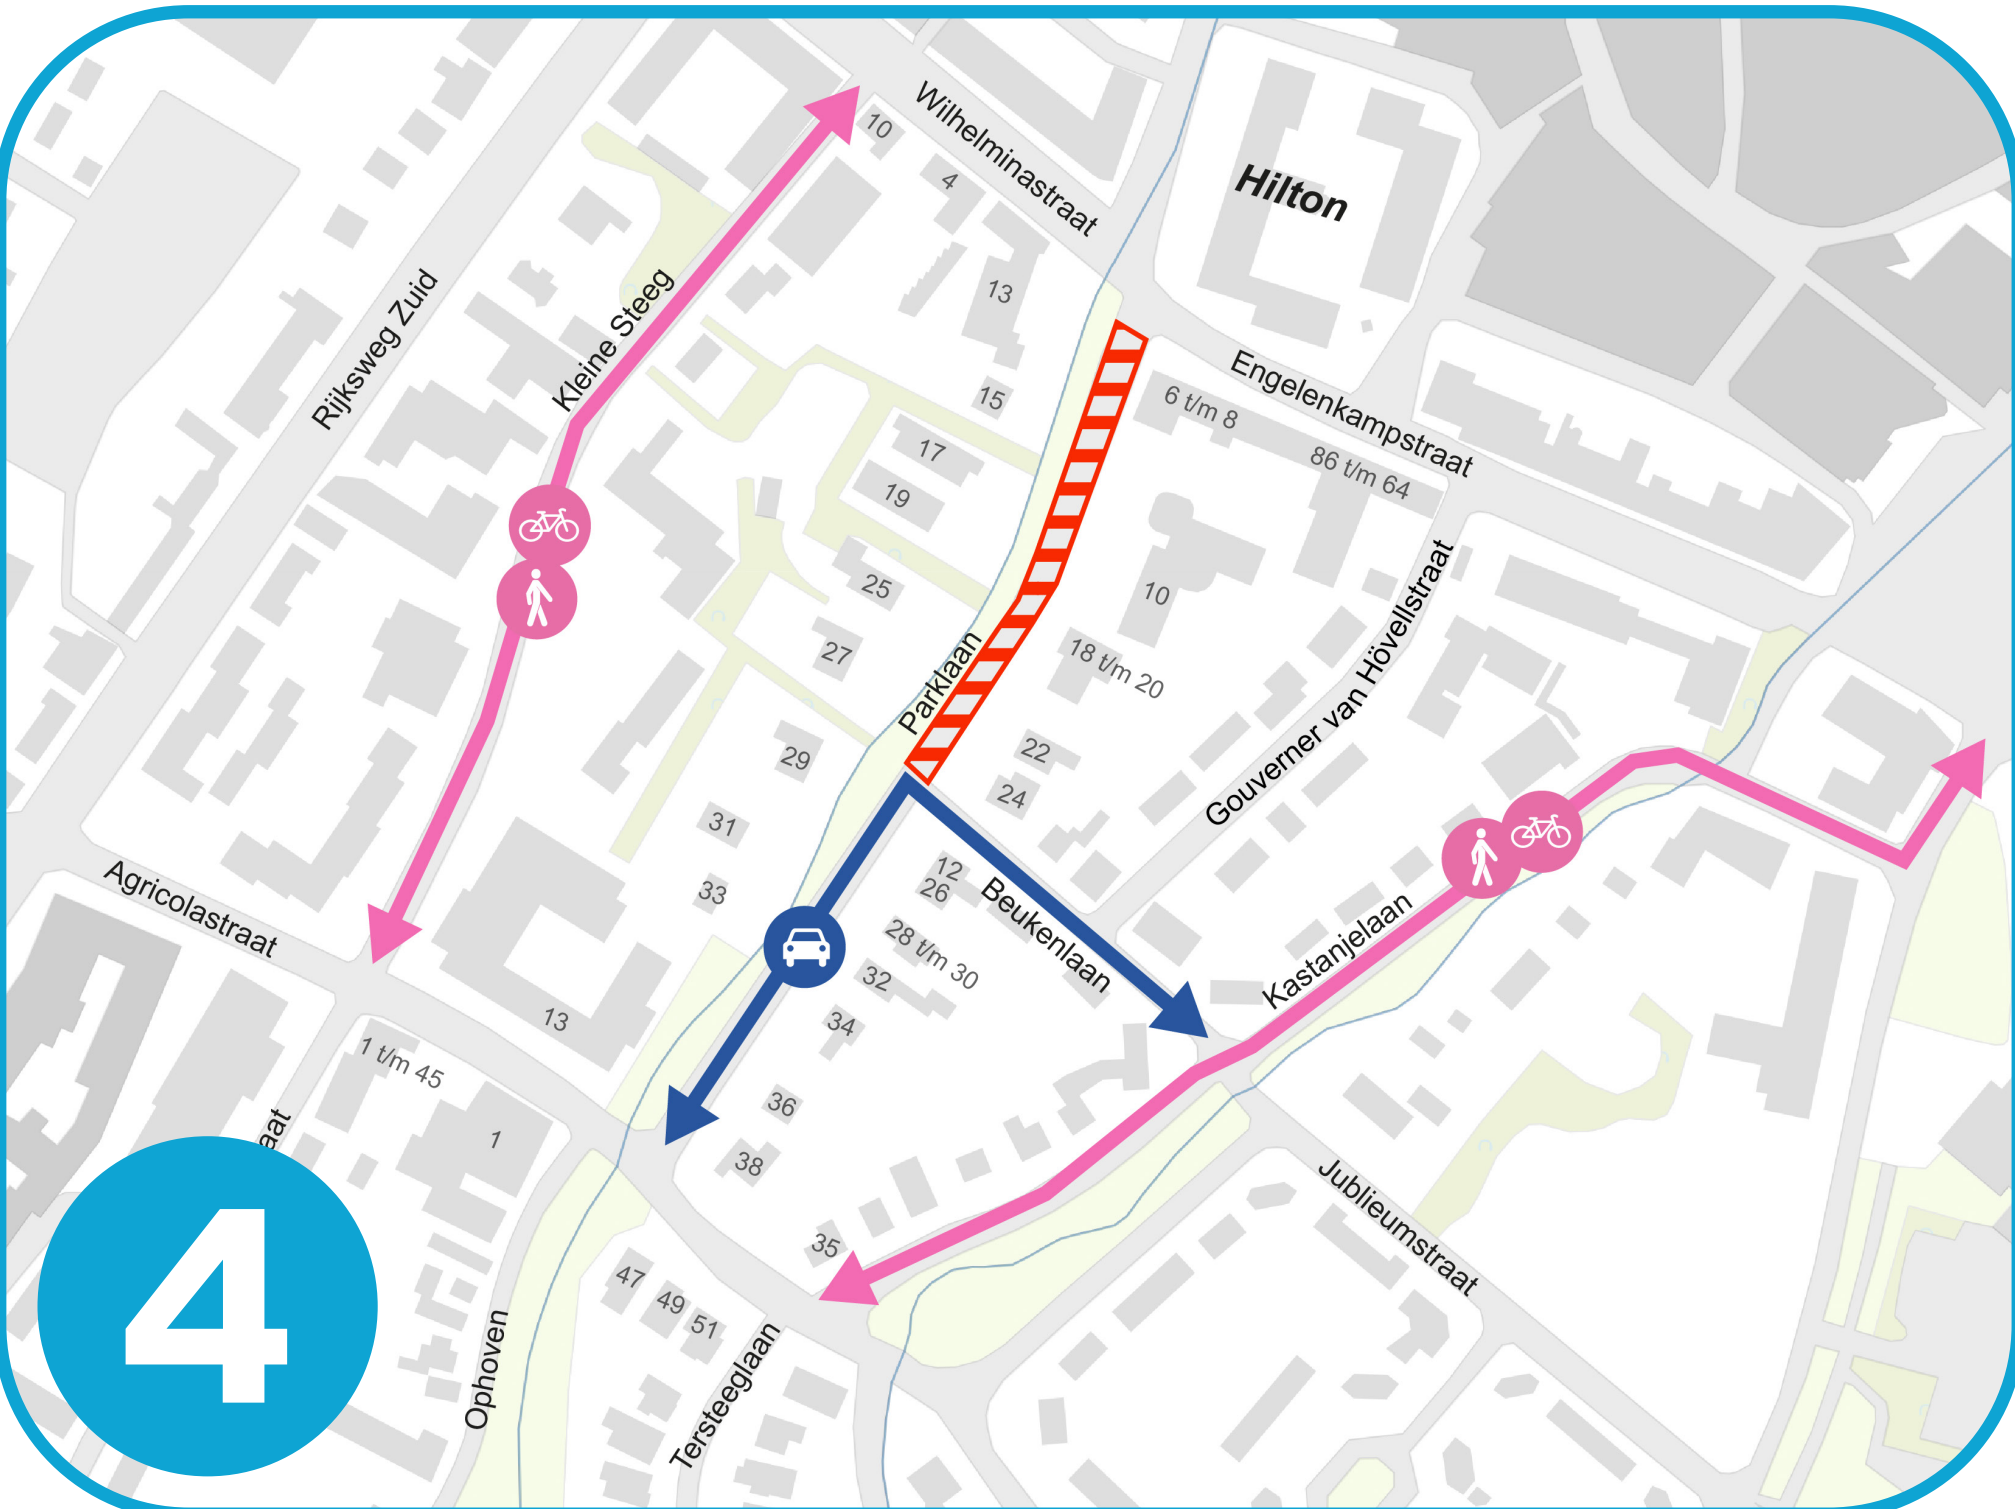


- Rioolwerkzaamheden
- Herinrichten beek
- Plaatsen bruggen
- Nieuwe inrichting Parklaan (Engelenkampstraat tot Beukenlaan)

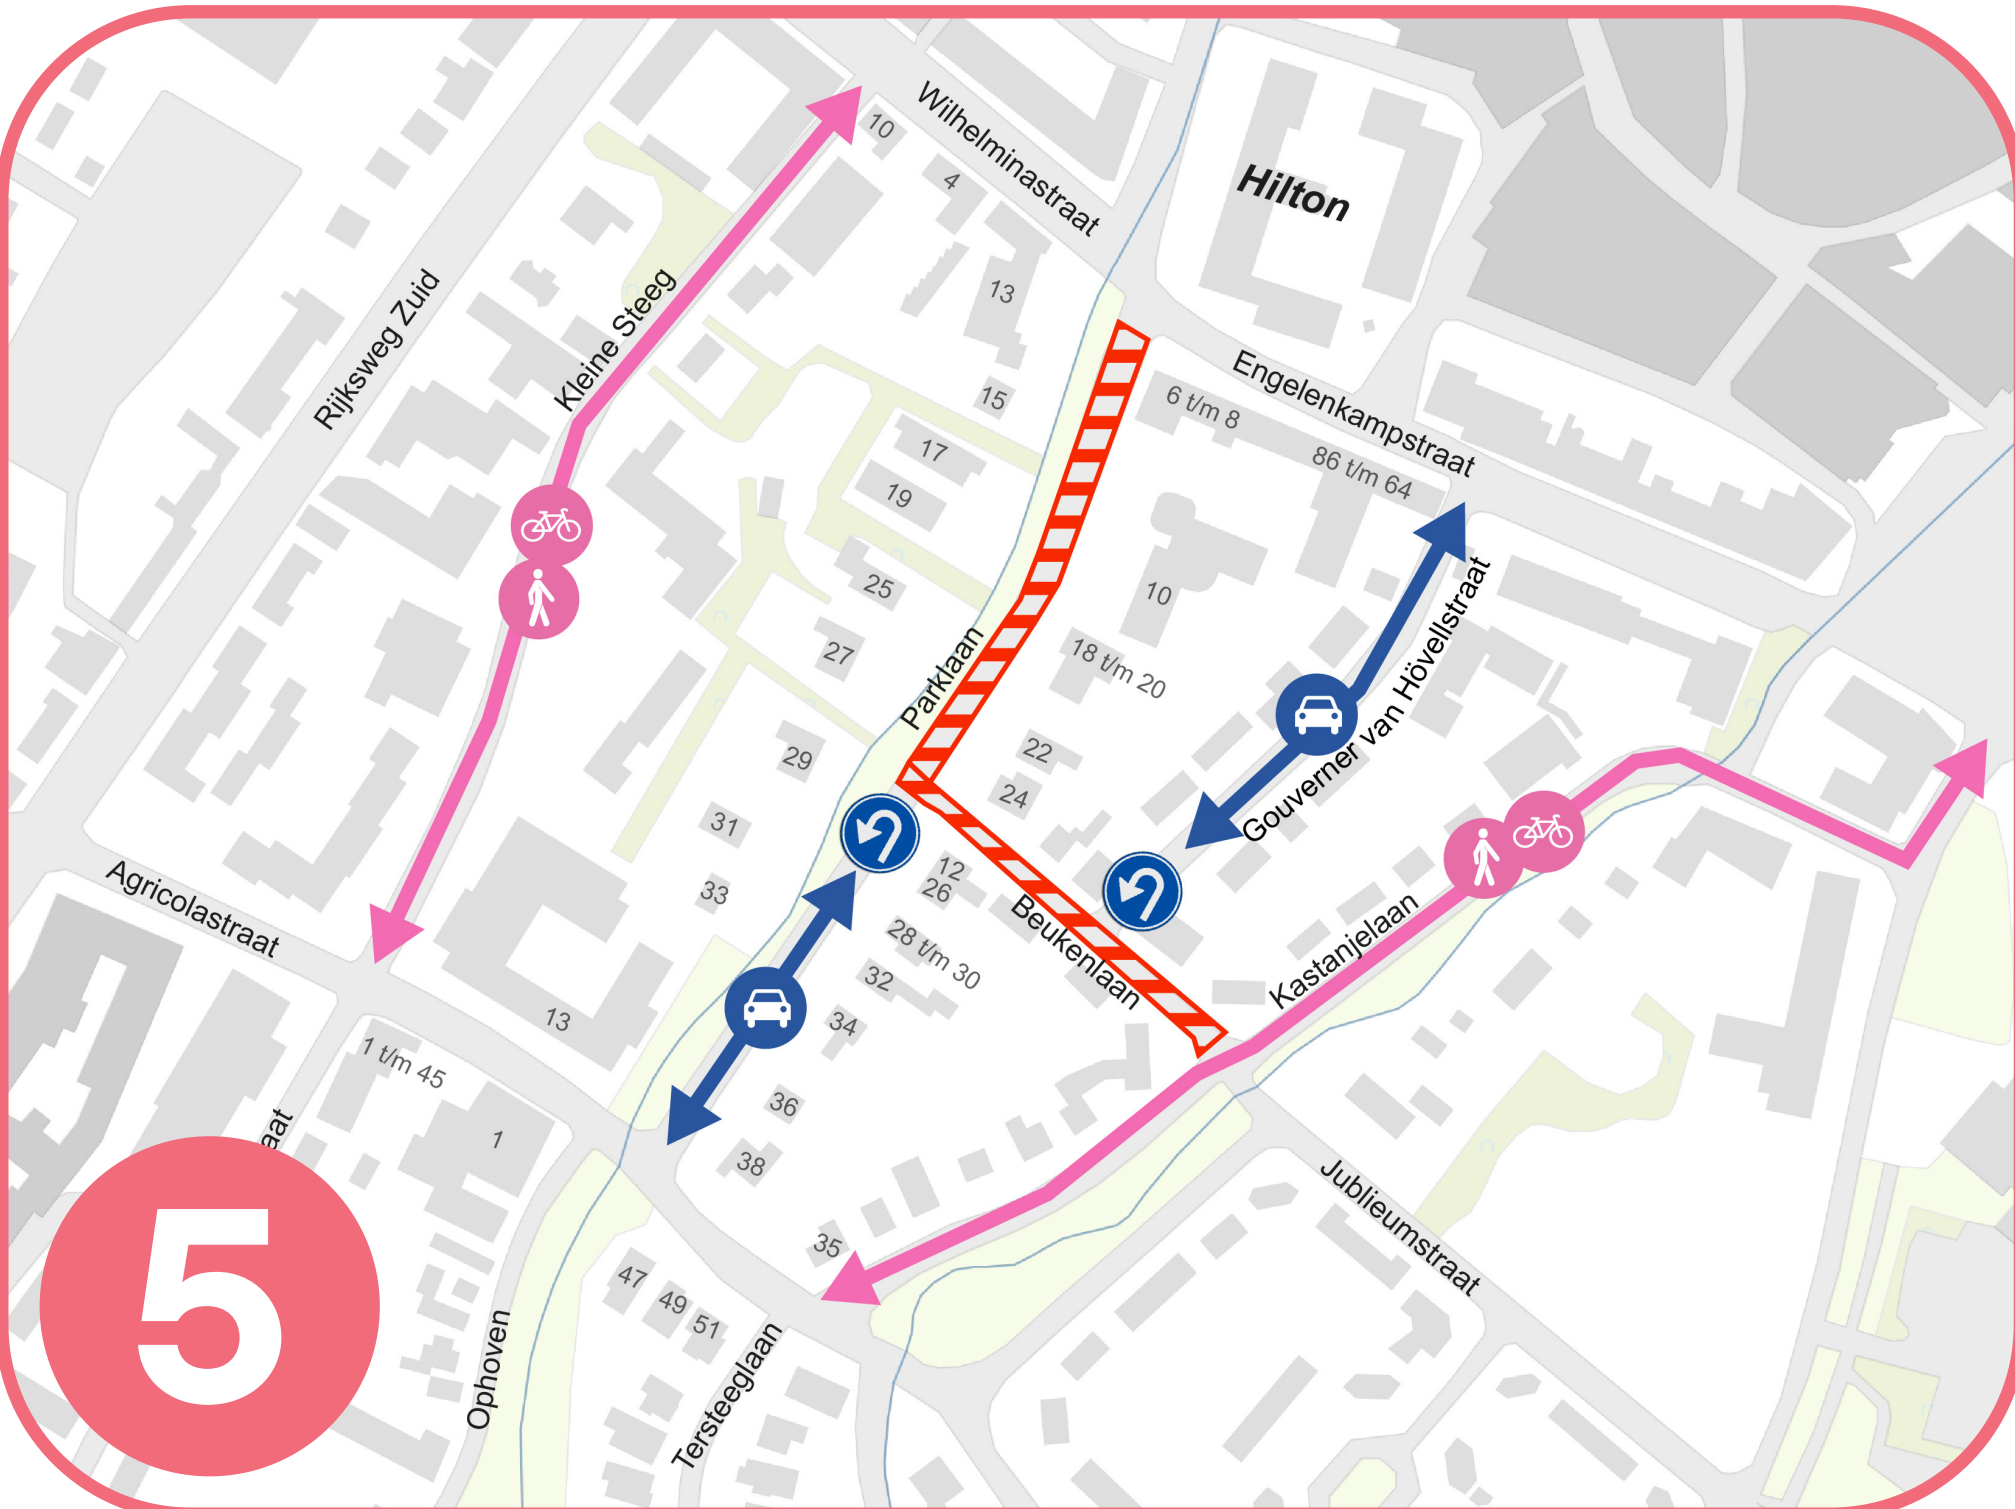


- Rioolwerkzaamheden
- Herinrichten beek
- Plaatsen bruggen
- Afronding nieuwe inrichting Parklaan (Engelenkampstraat tot Beukenlaan)
- Nieuwe inrichting Beukenlaan

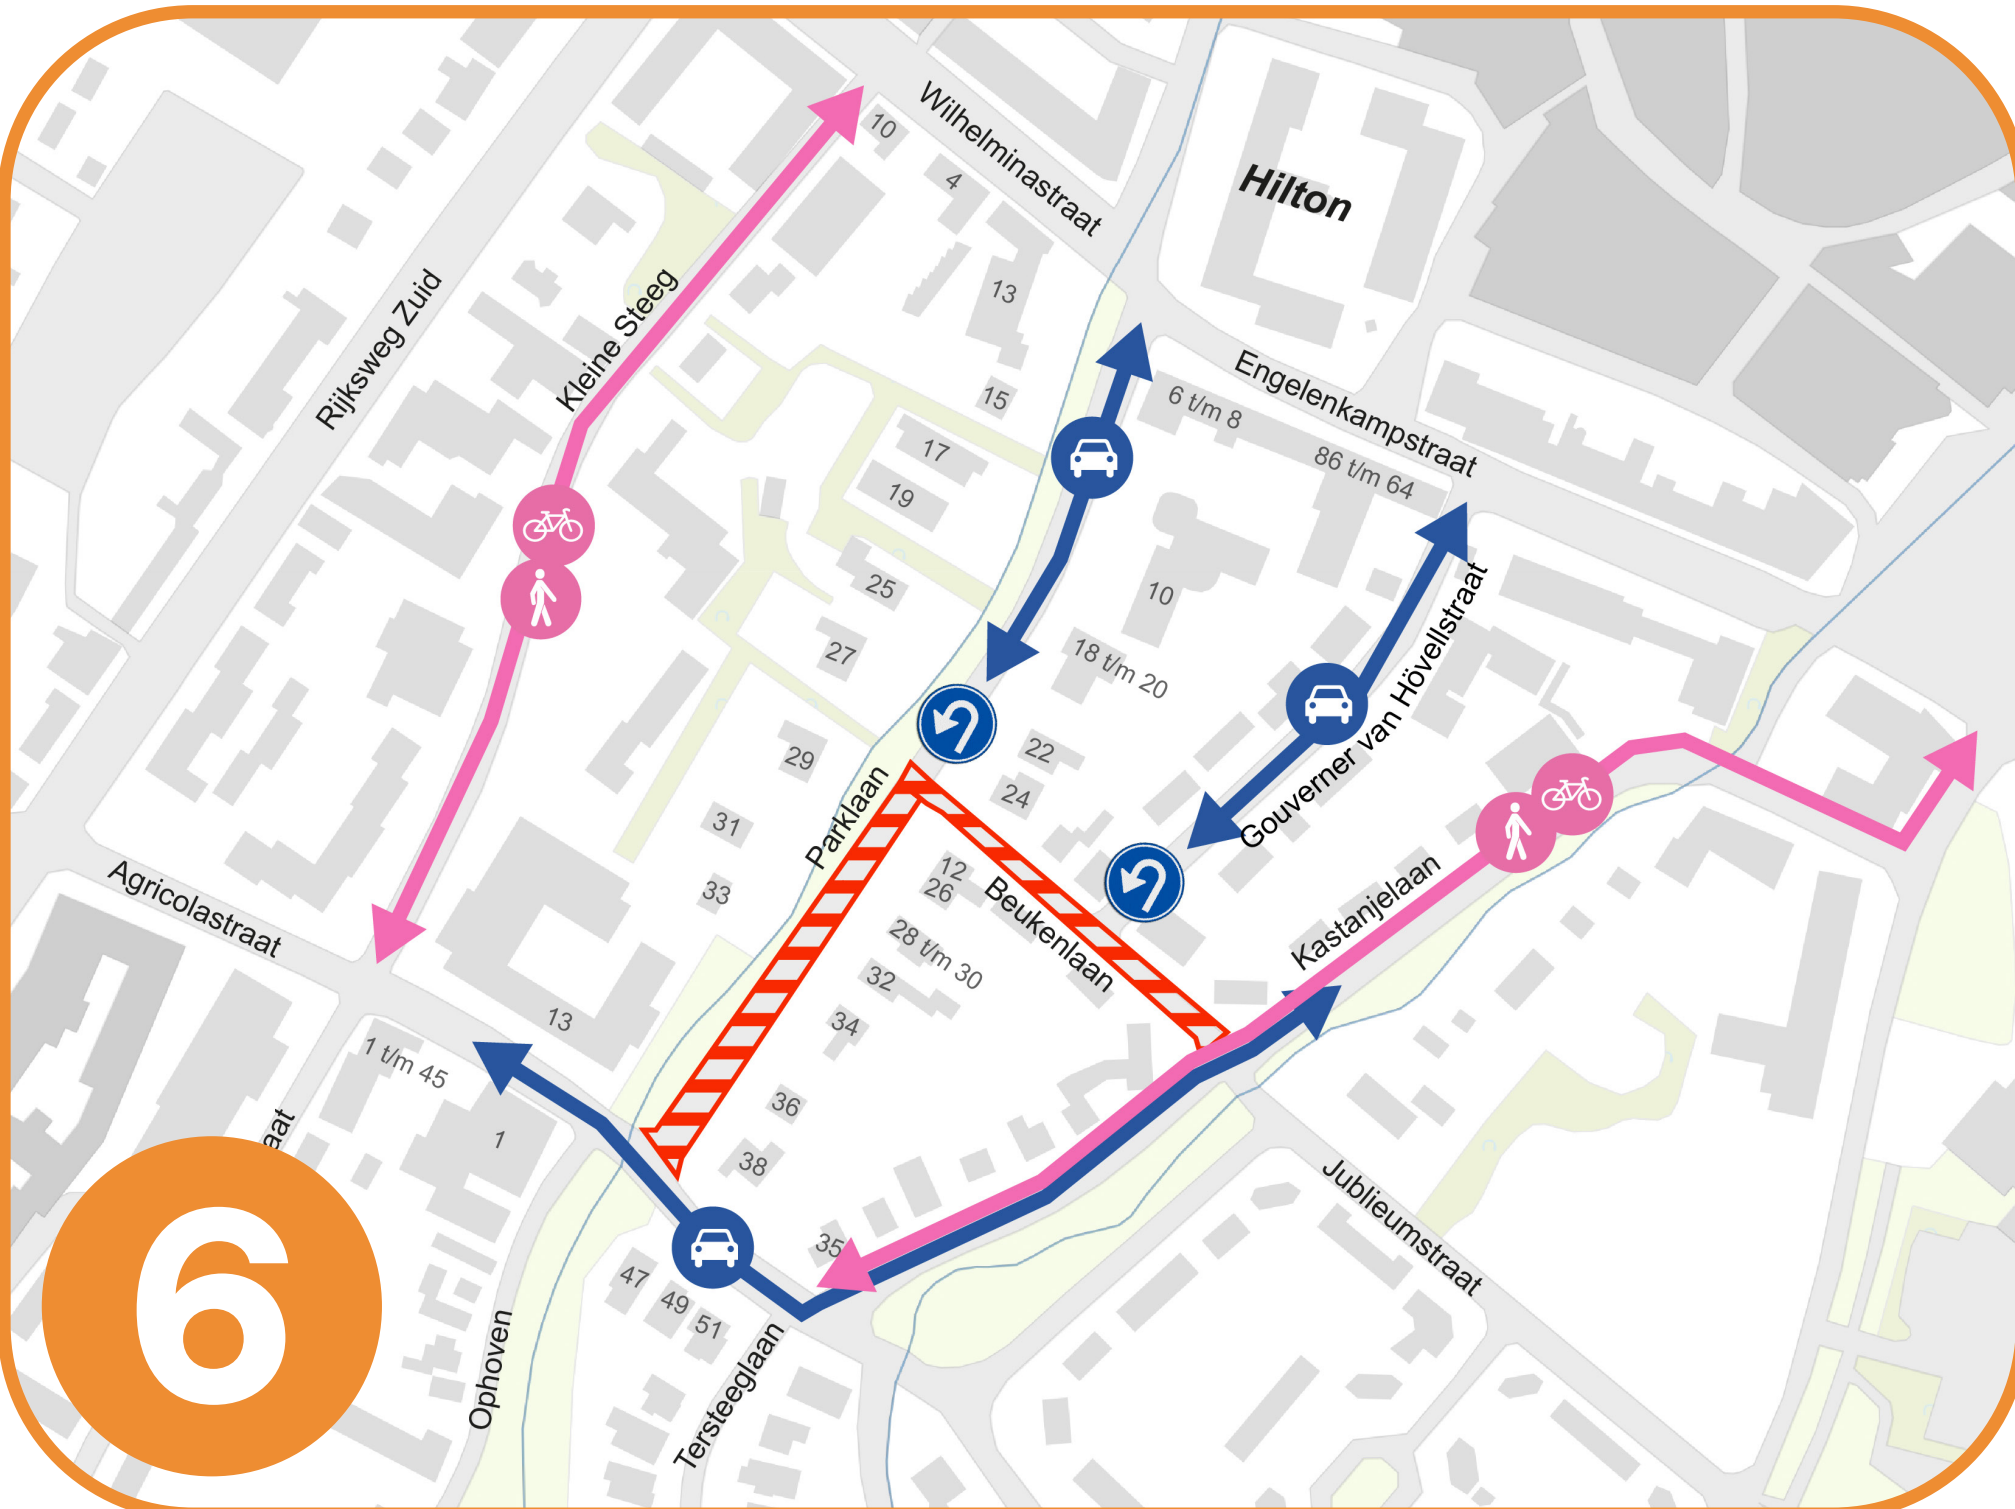


- Rioolwerkzaamheden
- Herinrichten beek
- Plaatsen bruggen
- Afronding nieuwe inrichting Beukenlaan
- Nieuwe inrichting Parklaan (Beukenlaan tot Agricolstraat)

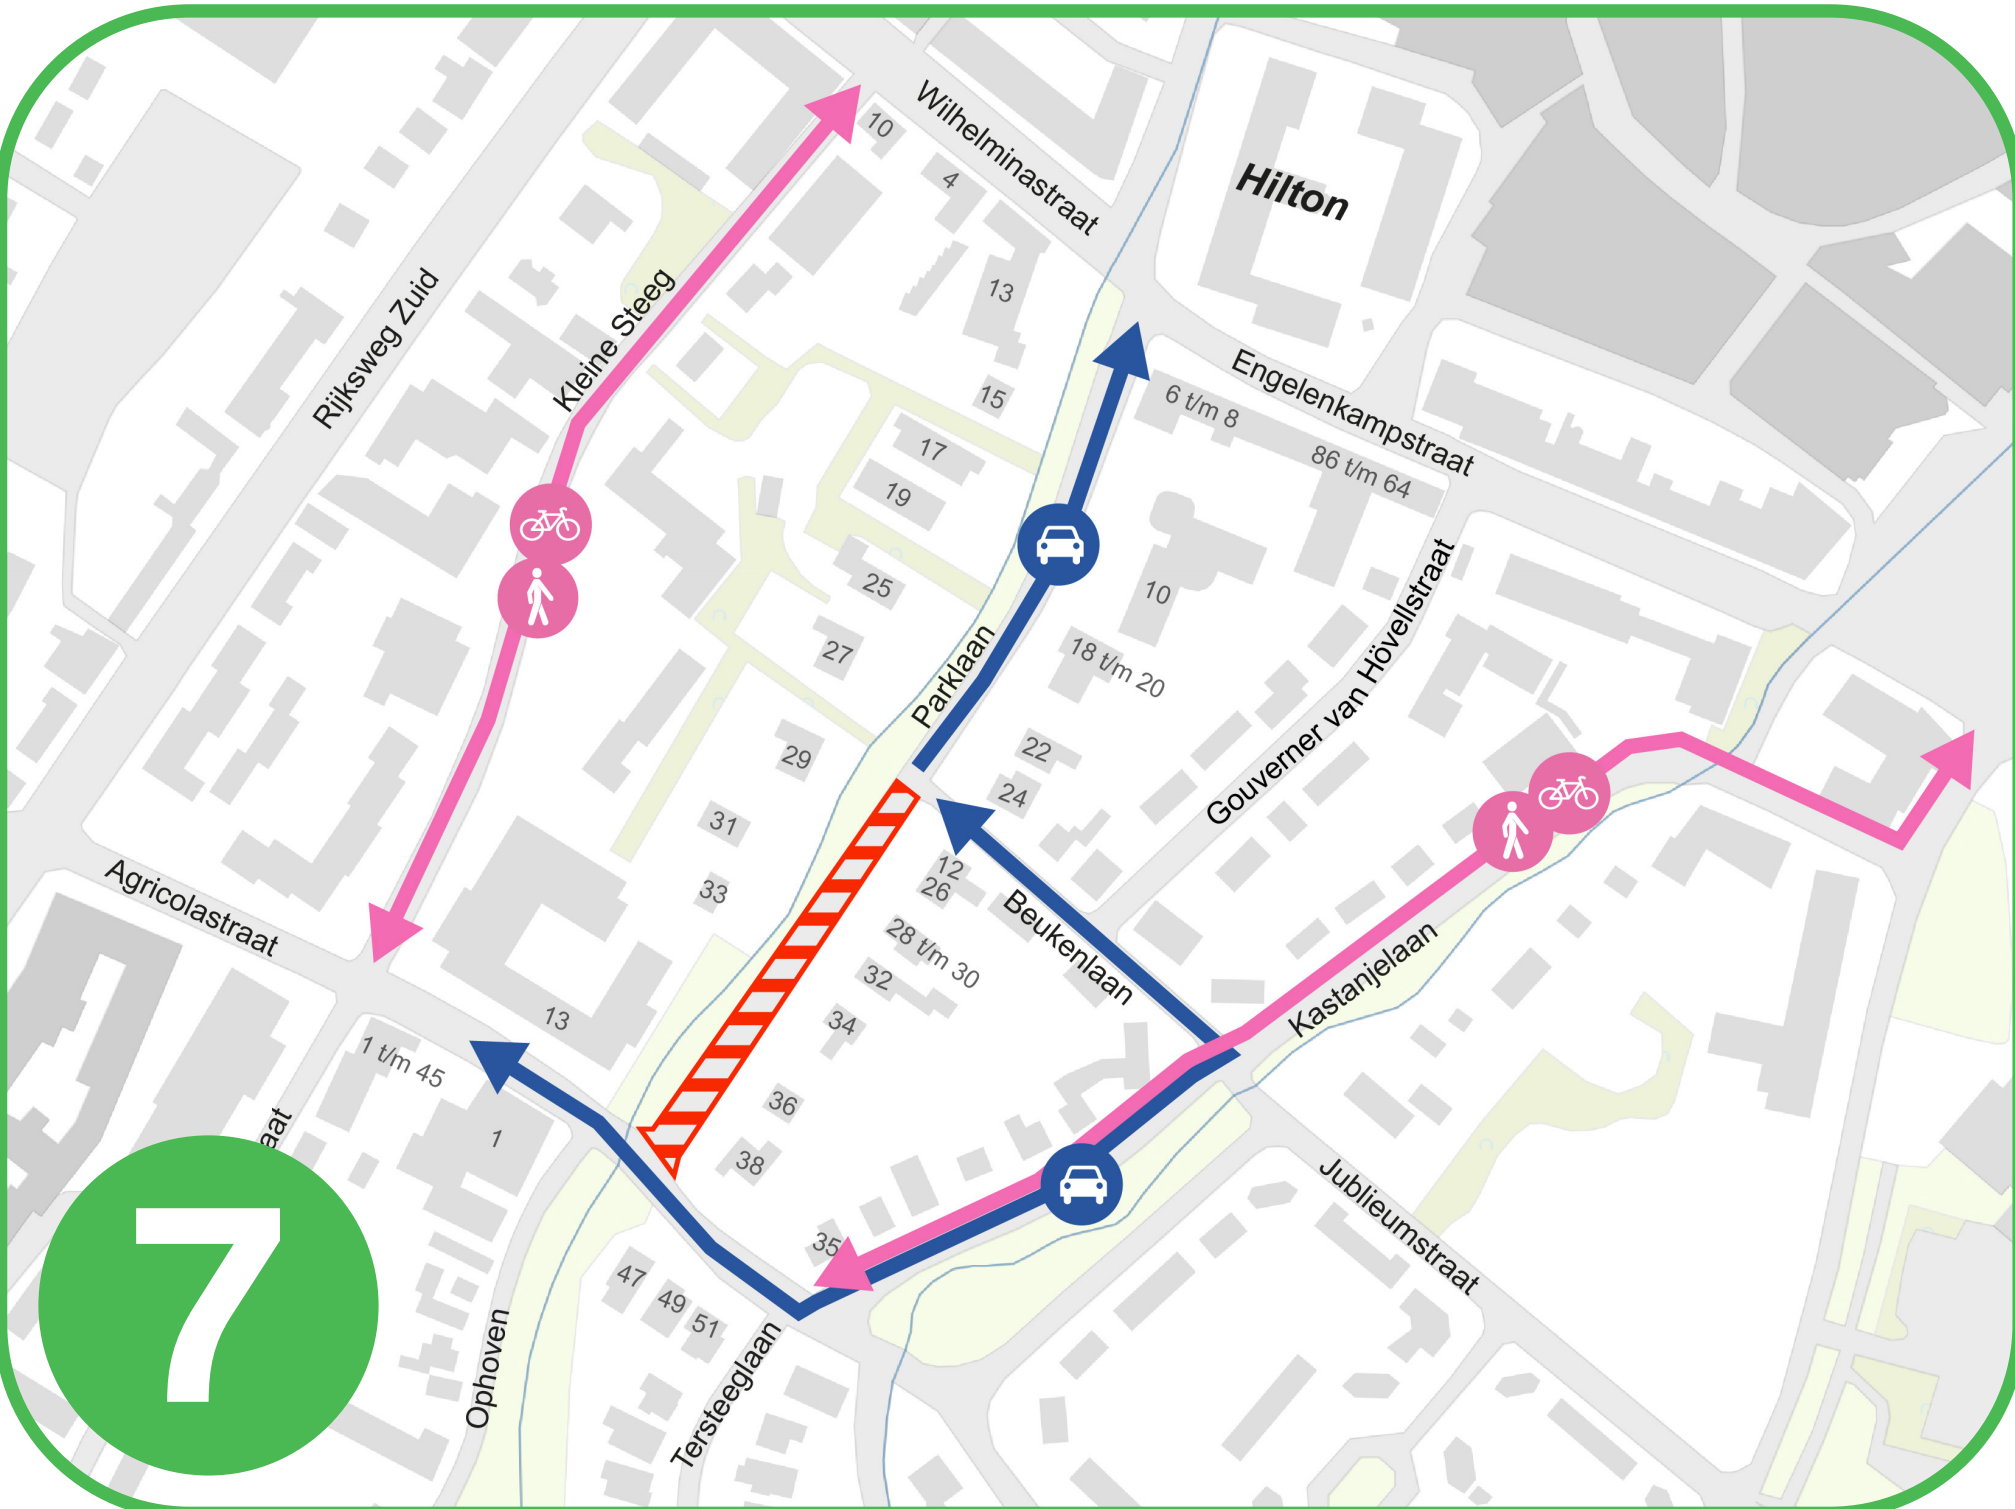

- Rioolwerkzaamheden
- Herinrichten beek
- Plaatsen bruggen
- Nieuwe inrichting Parklaan (Beukenlaan tot Agricolstraat)

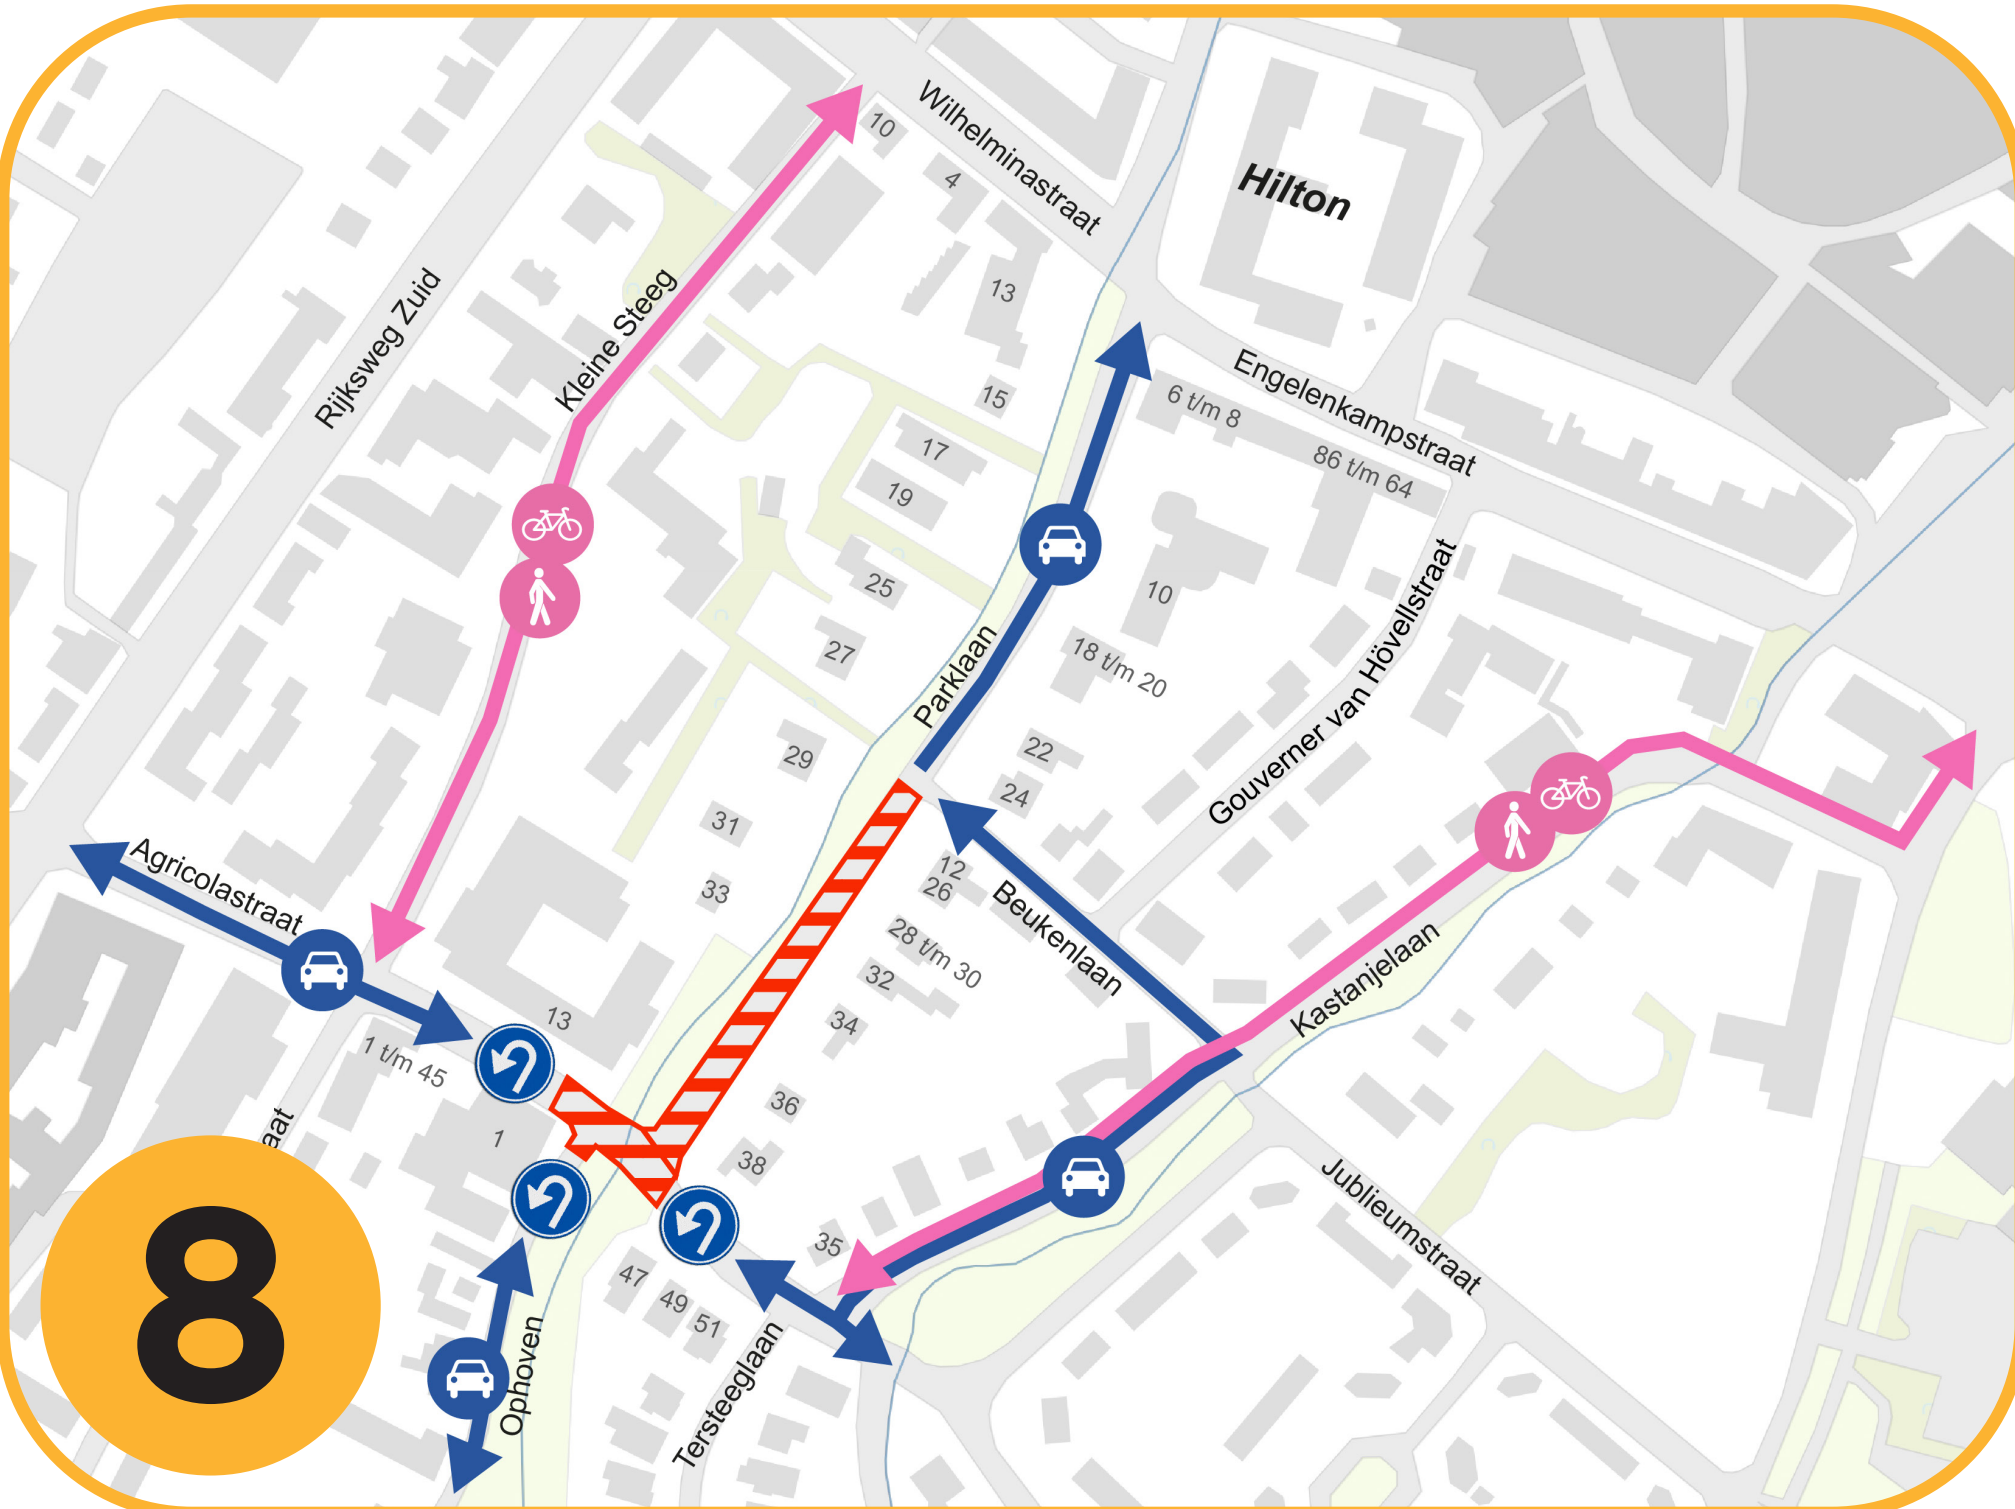

- Rioolwerkzaamheden
- Herinrichten beek (afronding)
- Plaatsen bruggen
- Afronding nieuwe inrichting Parklaan (Beukenlaan tot Agricolstraat)

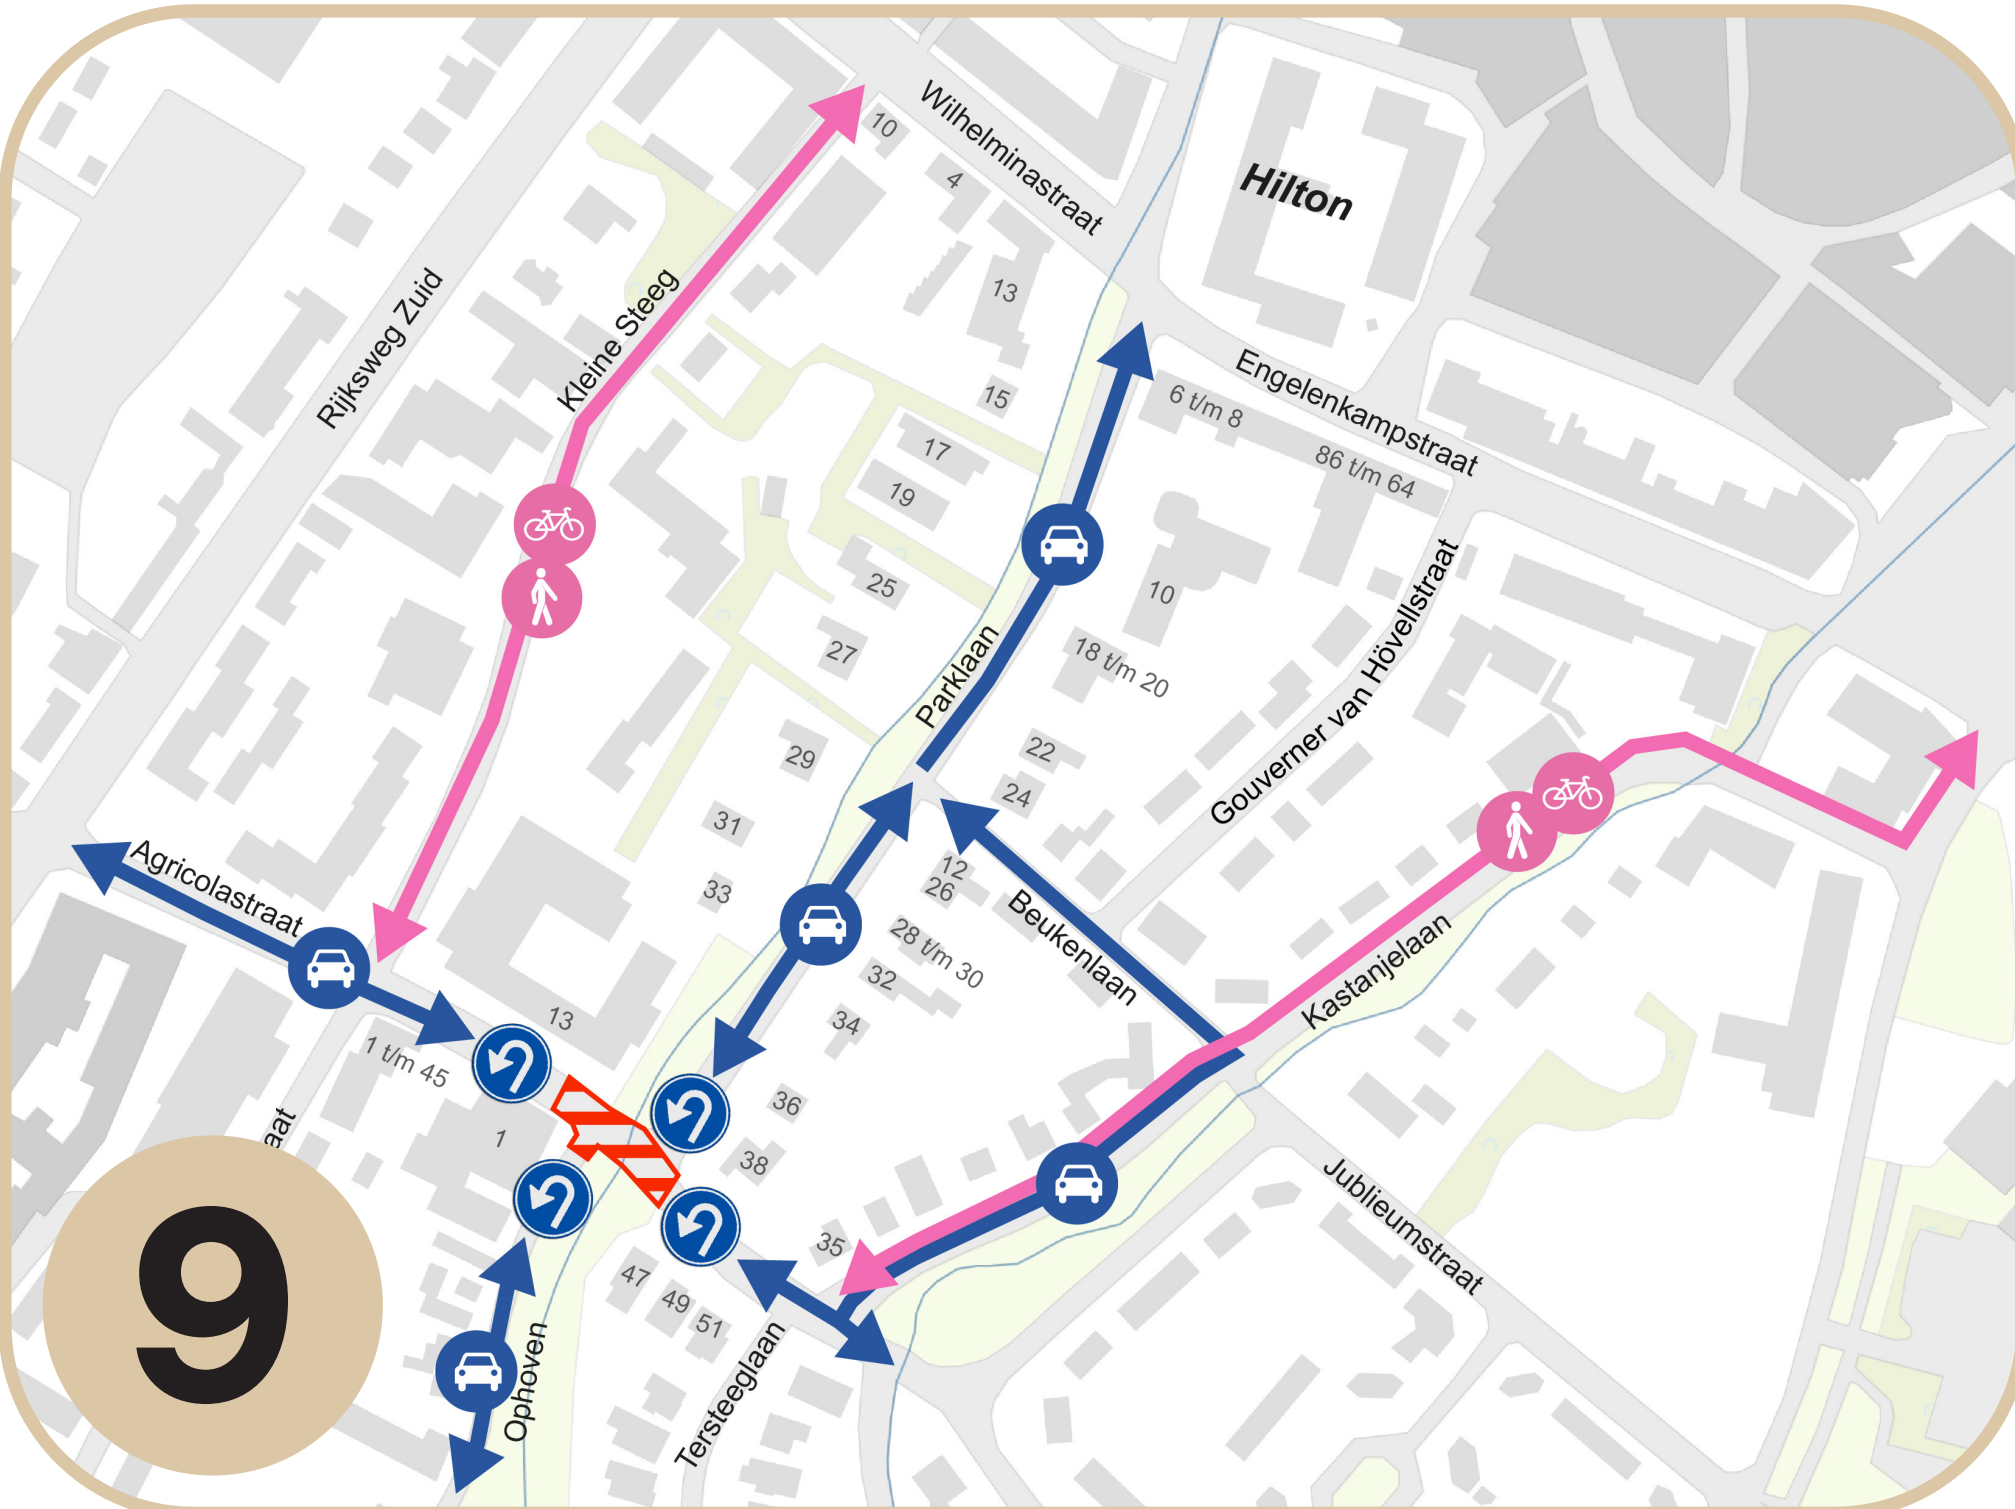

- Rioolwerkzaamheden kruising Agricolstraat
- Nieuwe inrichting kruising Agricolstraat


- Werkterrein (afgesloten)
- Omleidingsroute fietser/voetganger
- Omleidingsroute autoverkeer
- Omkeren (doodlopende straat)

Corio Glana HL20 Fase 2
Herinrichting Geleenbeek Parklaan Sittard



Nieuwe situatie

Parklaan Noord

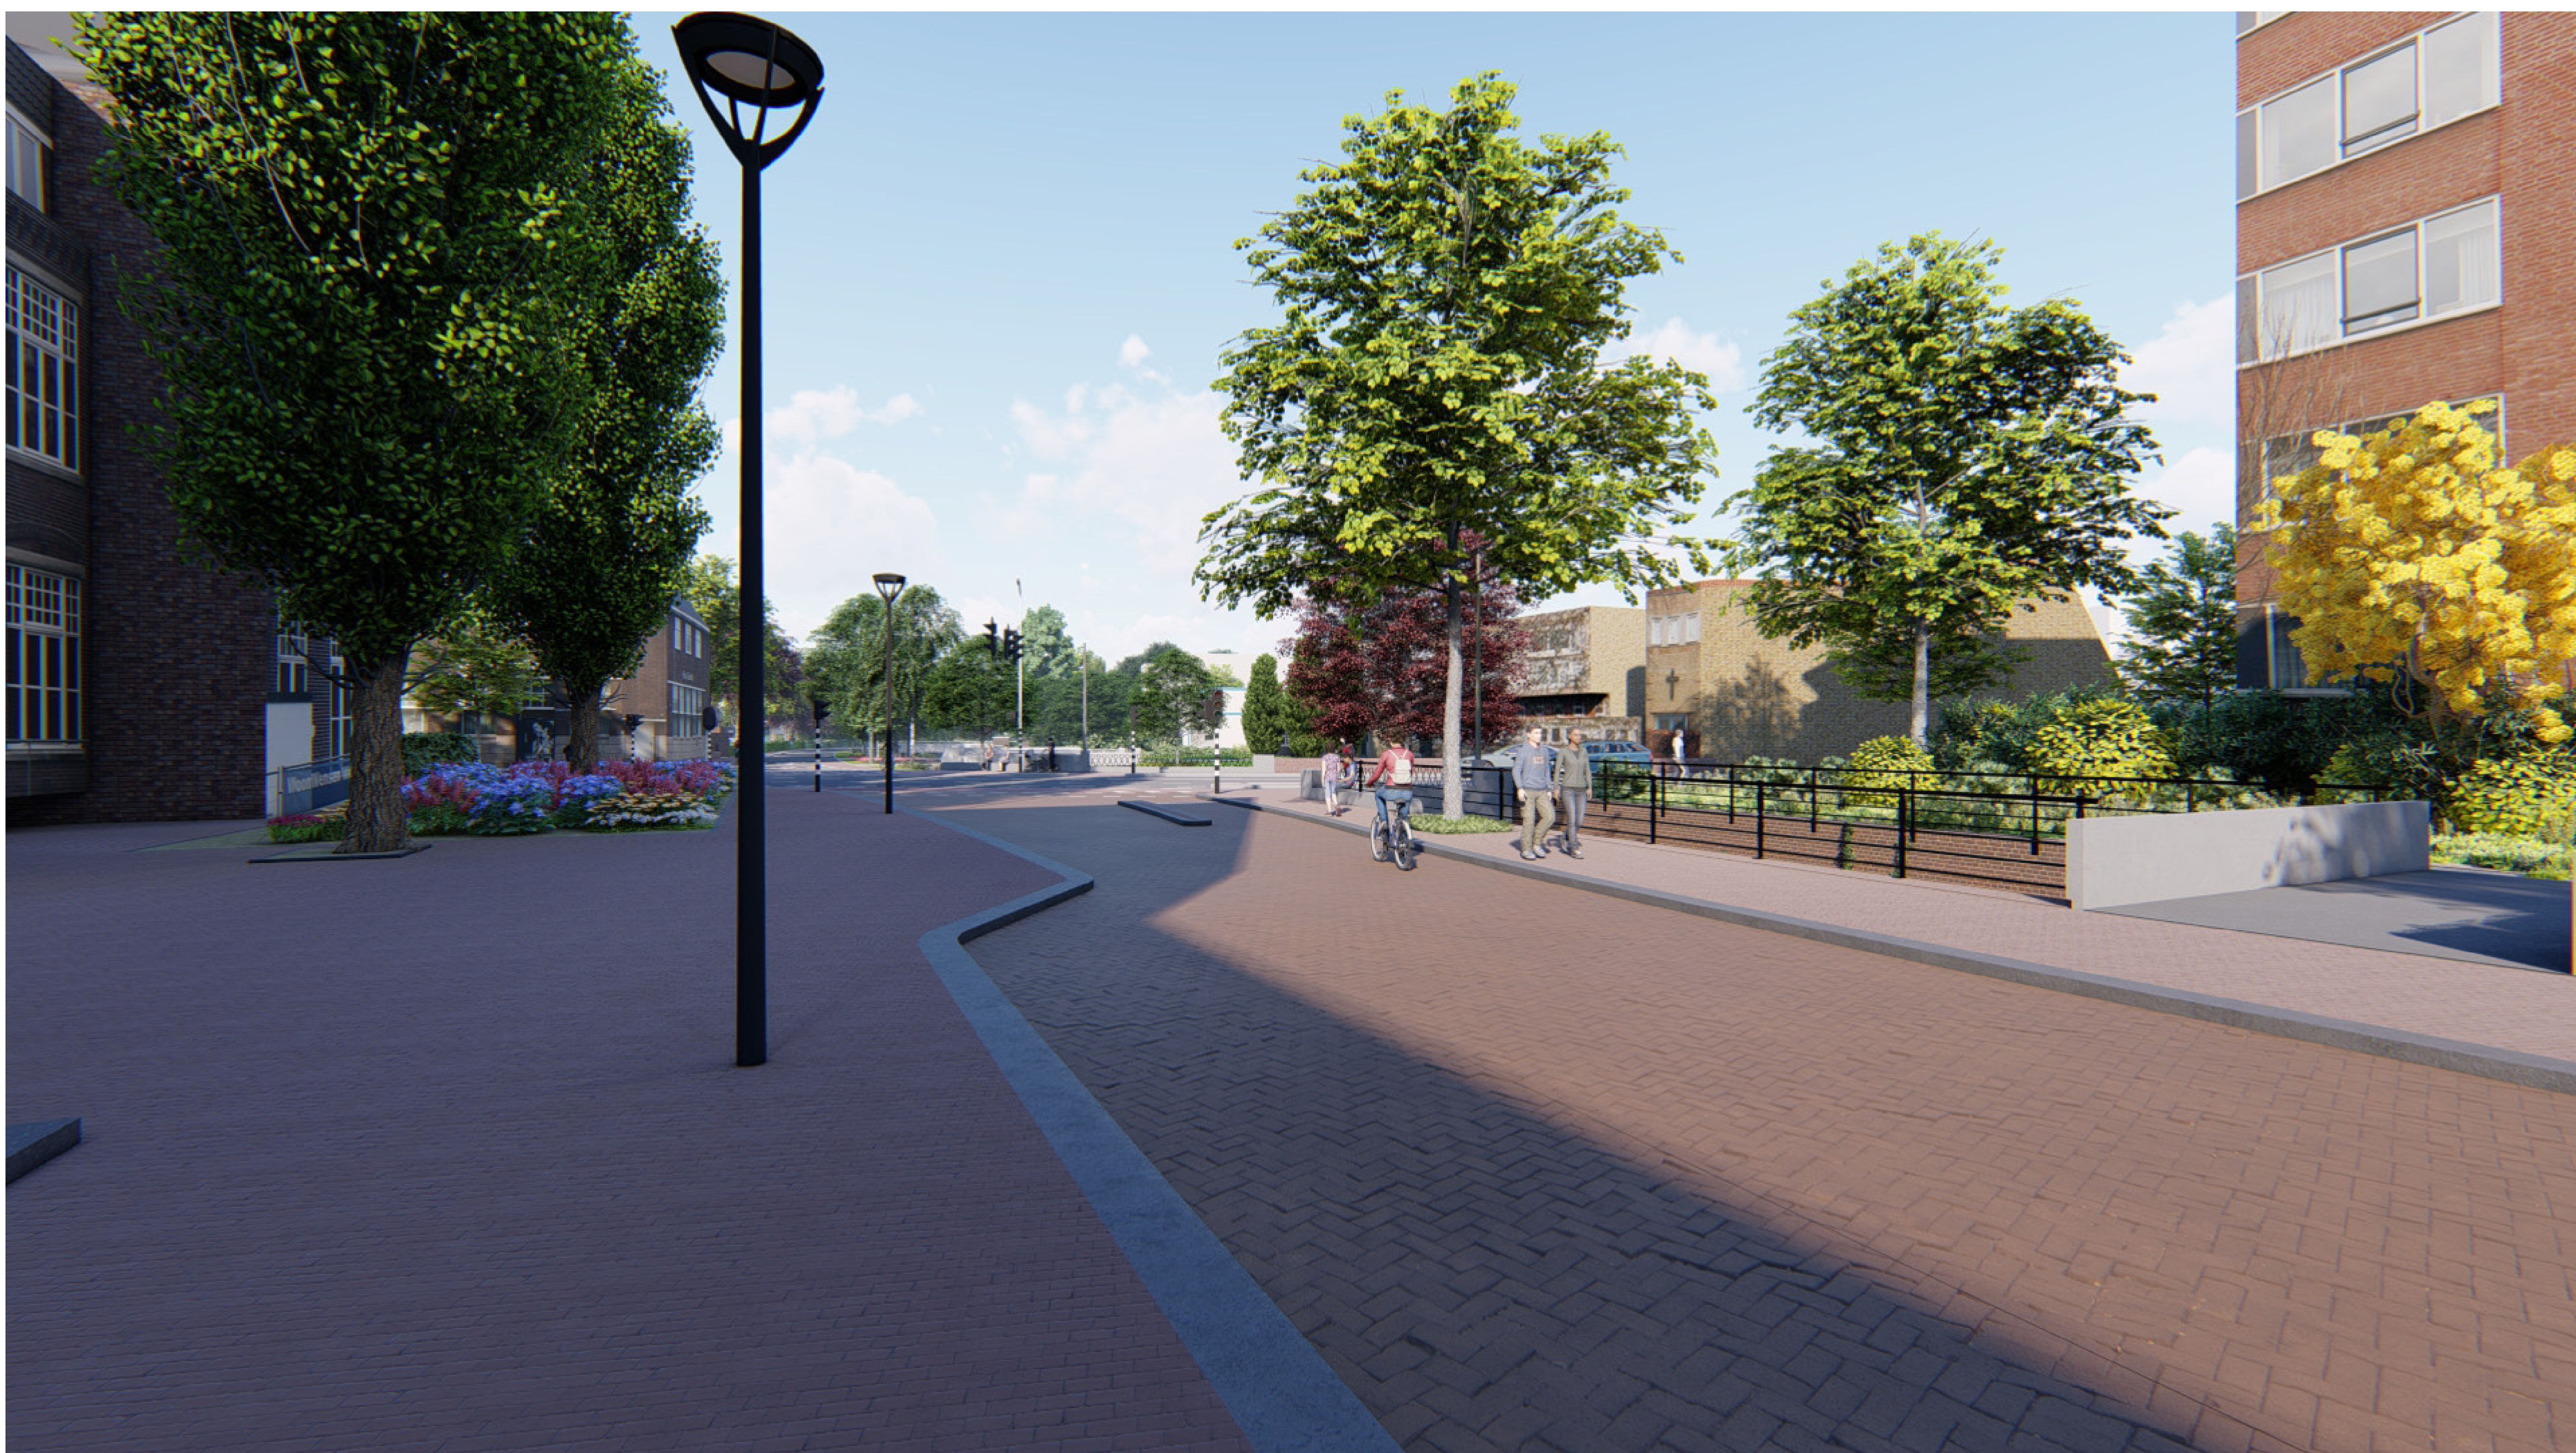

Corio Glana HL20 Fase 2
Herinrichting Geleenbeek Parklaan Sittard

**waterschap
limburg**
met de omgeving, voor de omgeving

**Gemeente
Sittard-Geleen**

VISSERS **PLOEGMAKERS**
Grond-, weg- en waterbouw

