


- ### VERKLARING:
- ALGEMEEN**
- PROJECTGRENSEN
- VERHARDINGEN**
- AANBRENGEN STAPELMAUR VAN ARDENNER GRES AFMETINGEN 500-1500 kg/ST
  - AANBRENGEN STEENBESTORTING AFMETINGEN 10-60 kg/ST
  - AANBRENGEN BETONGRANULAAT LAAGDIKTE 0,25m
  - AANBRENGEN WANDELPAD VAN HALFVERHARDING BREEDTE 1,00m
  - AANBRENGEN OPSLUITBANDEN AFM. 100x200mm
- TERREINRICHTING**
- BESTAAANDE HEKWERK HANDHAVEN
  - BESTAAANDE BOSSCHAGE ZO VEEL ALS MOGELIJK HANDHAVEN
  - BESTAAANDE HAAG ZO VEEL ALS MOGELIJK HANDHAVEN
  - BESTAAANDE BODEM/MAAVELD
  - NIEUWE MAAVELD(HOOGTE)
  - NIEUWE BODEM(HOOGTE)
  - NIEUW HEKWERK
  - BESTAAANDE BOMEN ZO VEEL ALS MOGELIJK HANDHAVEN
  - HOOGTE ONTWERP NIEUW IN METER T.O.V. NAP
  - HUIDIGE HOOGTE (INMETING) IN METER T.O.V. NAP

Hoewel de ligging van de kabels en leidingen zo nauwkeurig mogelijk is weergegeven, geschiedt de beschikbaarstelling van deze kabels en leidingen en de daaruit blijvende gegevens, onder de uitdrukkelijke voorwaarde, dat door ons generlei aansprakelijkheid of verantwoordelijkheid wordt aanvaard, voor eventueel blijvende onvolledigheden of on-justheden de verkrijger ons vrijwaart tegen alle aanspraken van derden. Wij verzoeken nadrukkelijk, bij werkzaamheden in de nabijheid van kabels en leidingen, tijdig met het desbetreffende nutsbedrijf overleg te plegen, omdat tussentijdse wijziging van de situatie of de kabel of de leiding mogelijk is en mede omdat de huisaansluitingen niet op deze tekening zijn weergegeven.

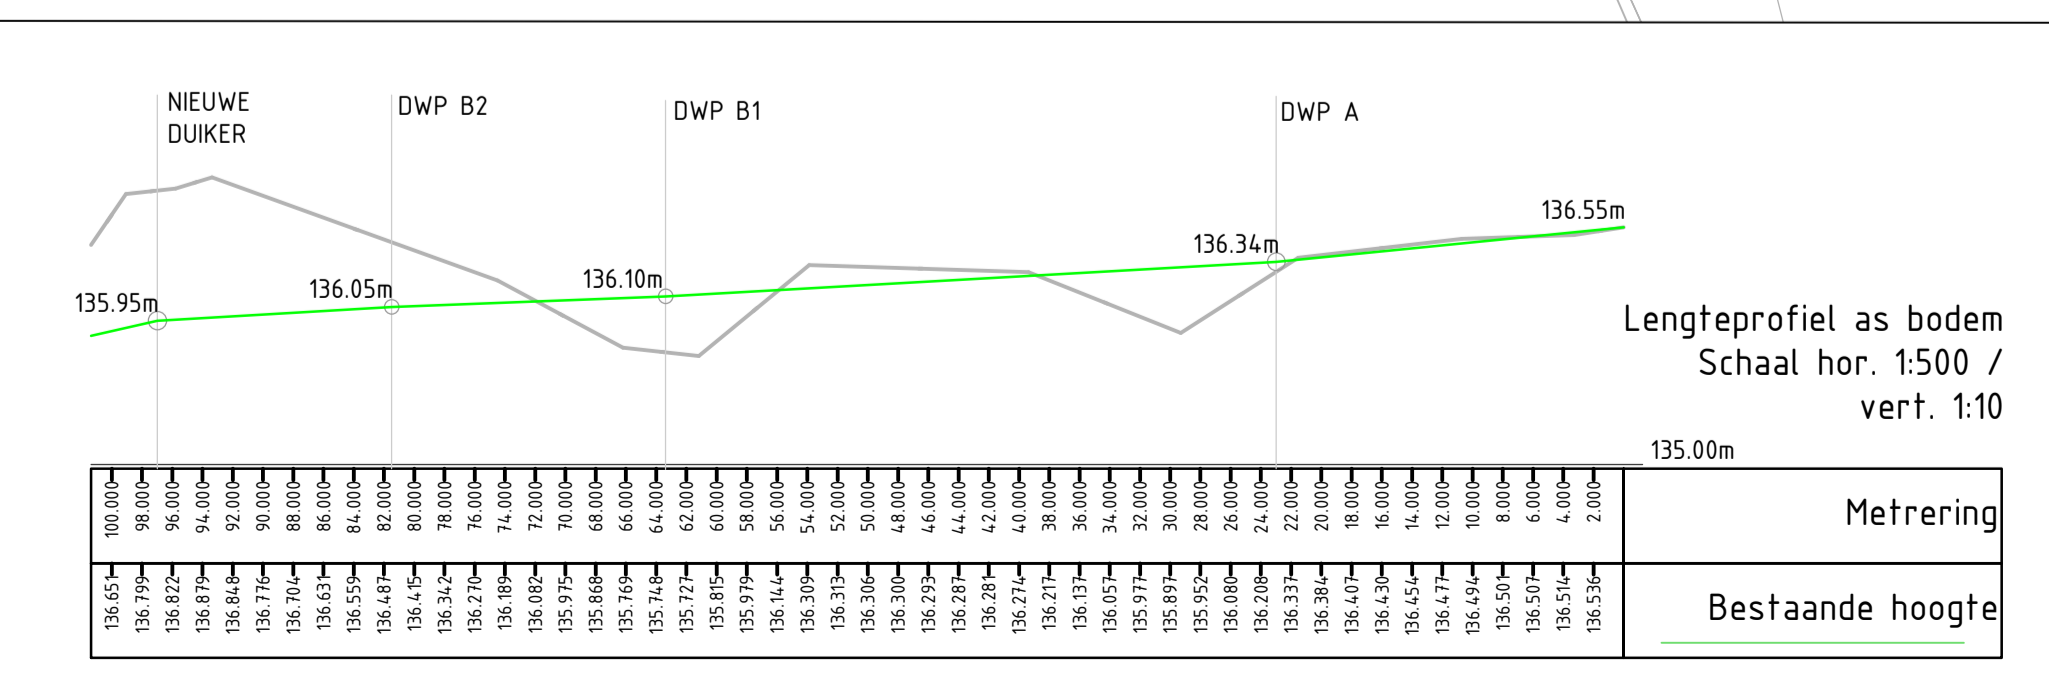

versie	omschrijving	datum	getekend	vrijgegeven
4.0	Definitieve bestektekeningen	02-06-2017	PTR	RBS
3.0	Bestektekeningen	07-04-2017	PTR	RBS
2.0	Wijzigingen overleg verwerkt	04-10-2016	PTR	RBS
1.0	Eerste definitieve uitgave	08-07-2016	PTR	RBS

**GEONIUS**

Genius Infra  
De Asselen Kuil 10  
6161 RD Geleen  
+31 (0) 88 1300 600

project	opdrachtgever
<b>KLEINE INVESTERINGEN FASE 3</b>	<b>WATERSCHAP LIMBURG</b>
<b>Locatie 11</b>	Postbus 185, 6130 AD Sittard
onderdeel	status
<b>GULP SLENAKEN</b>	<b>DEFINITIEF</b>
Herinrichting Gulp	datum uitgave
	<b>02-06-2017</b>
getekend	schaal
<b>P. Trum</b>	<b>DIVERS</b>
vrijgegeven	blad
<b>R. Beckers</b>	<b>1 / 1</b>
	formaat
	<b>A1</b>
	projectnummer
	<b>CA150099</b>
	tekeningnummer
	<b>CA150099_T11-01</b>
	documentsoort
	<b>TEKENING</b>
	versie
	<b>4.0</b>

© 2017 - www.geonius.nl