Dwarsprofiel DWP-1
Schaal 1:200

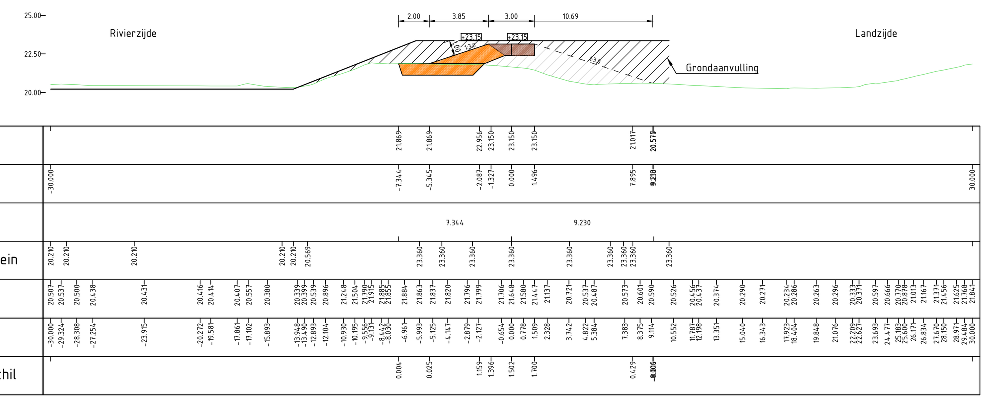

Dwarsprofiel DWP-5
Schaal 1:200

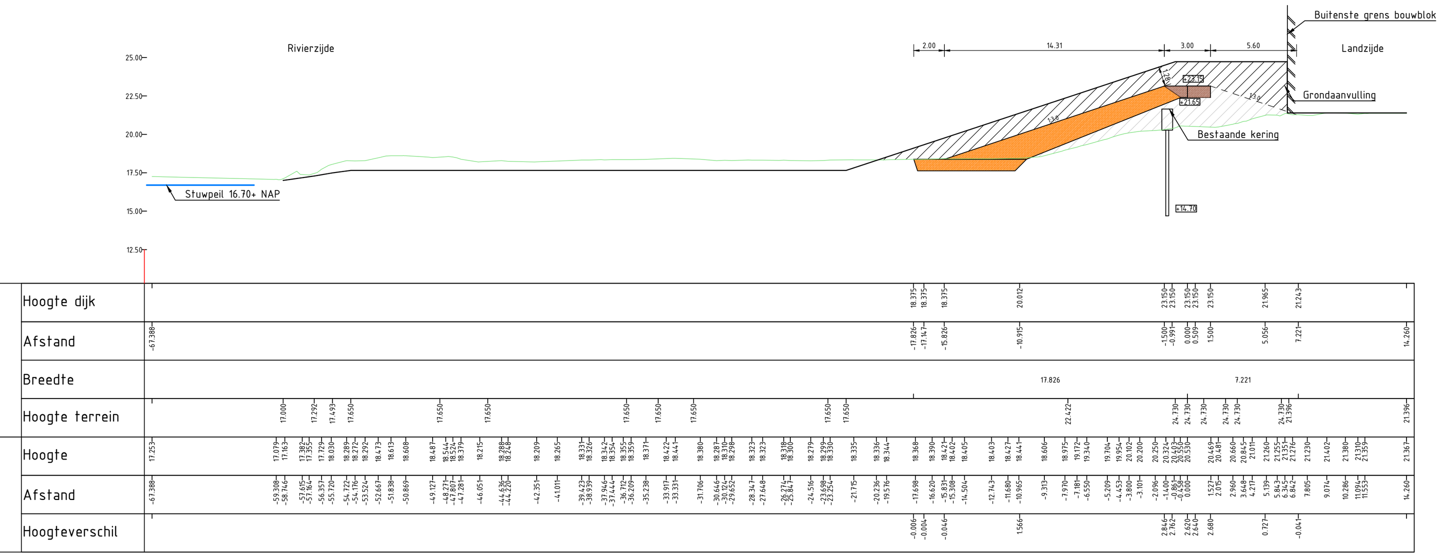

Dwarsprofiel DWP-9
Schaal 1:200

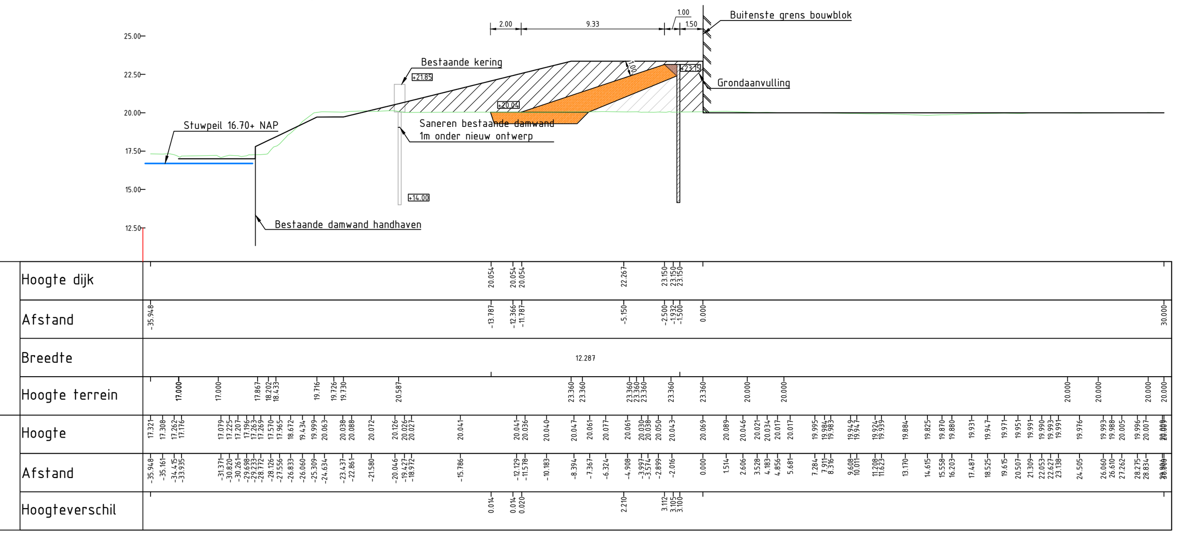

Dwarsprofiel DWP-13
Schaal 1:200

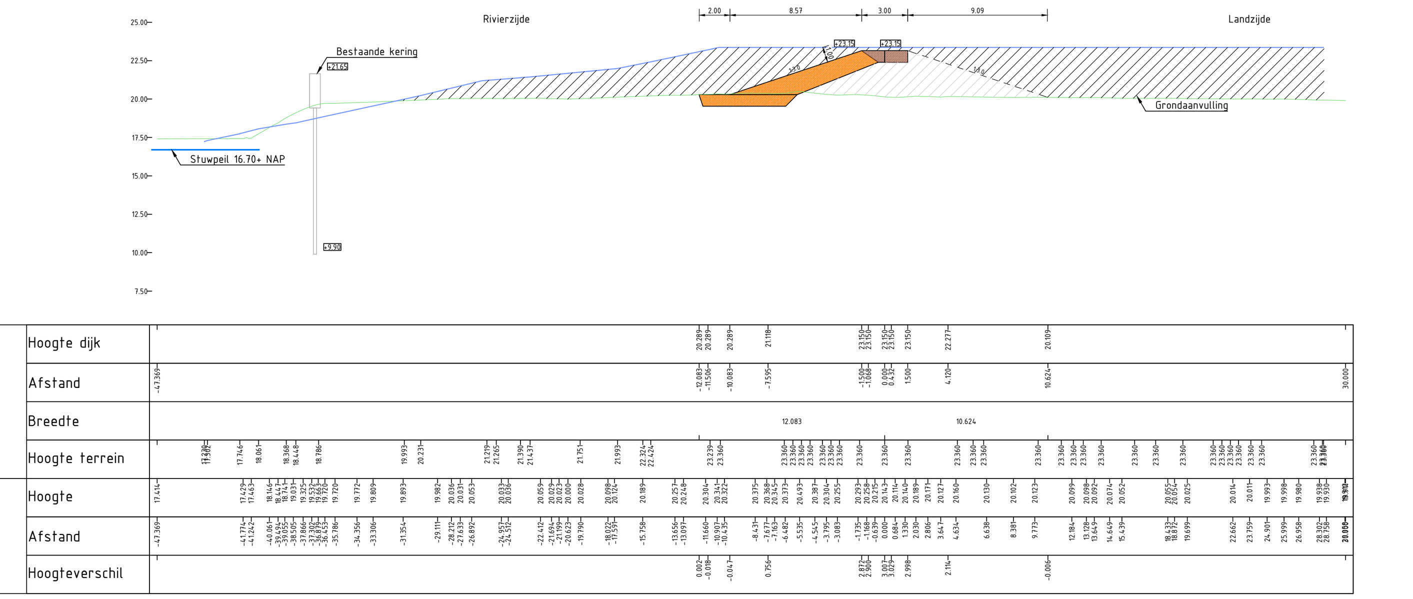

Verklaring

- Bestaande maaiveld (AHN 4)
- Kleilaag categorie 1
- Kleilaag categorie 3
- Kernmateriaal
- Grondaanvulling
- Damwand AZ24-700 (onverankerd)
- Flexibele kering

Dwarsprofiel DWP-2
Schaal 1:200

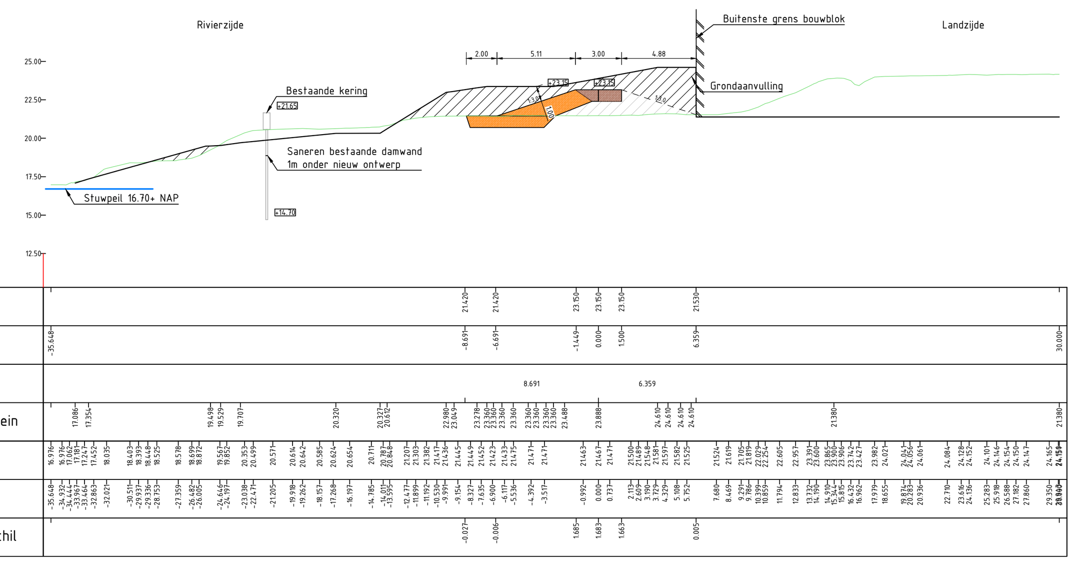

Dwarsprofiel DWP-6
Schaal 1:200

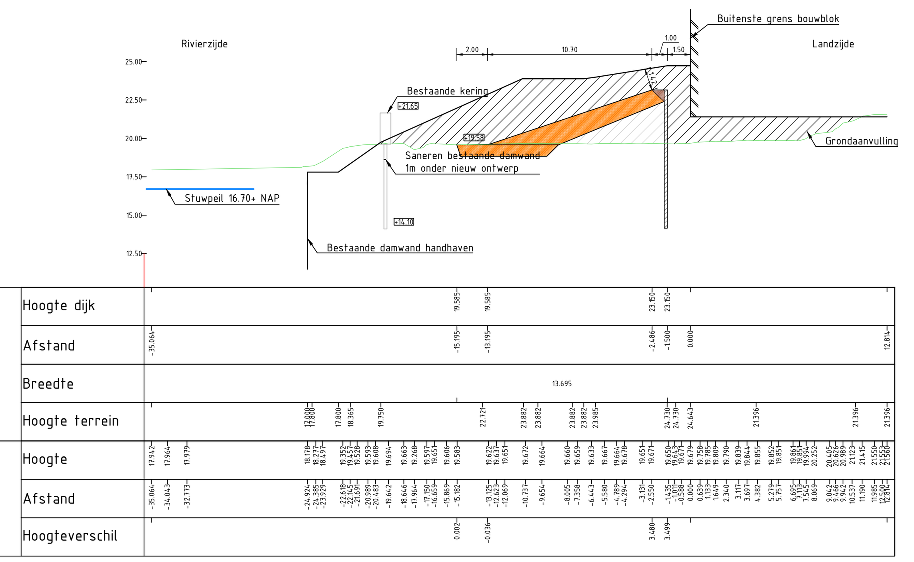

Dwarsprofiel DWP10
Schaal 1:200

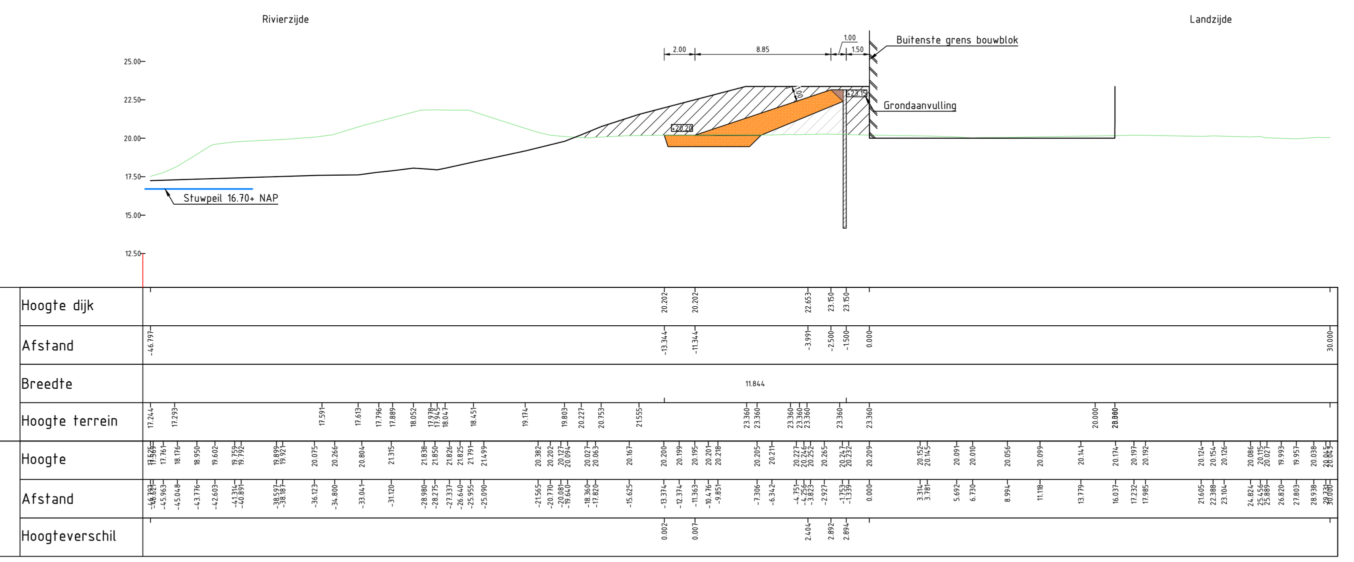

Dwarsprofiel DWP-14
Schaal 1:200

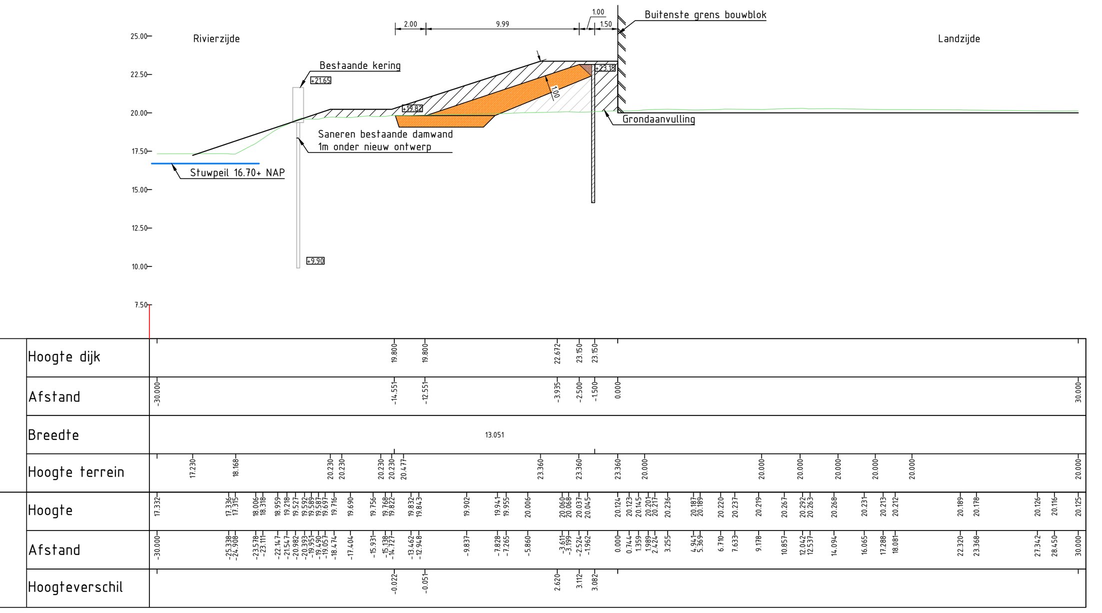

Dwarsprofiel DWP-3
Schaal 1:200

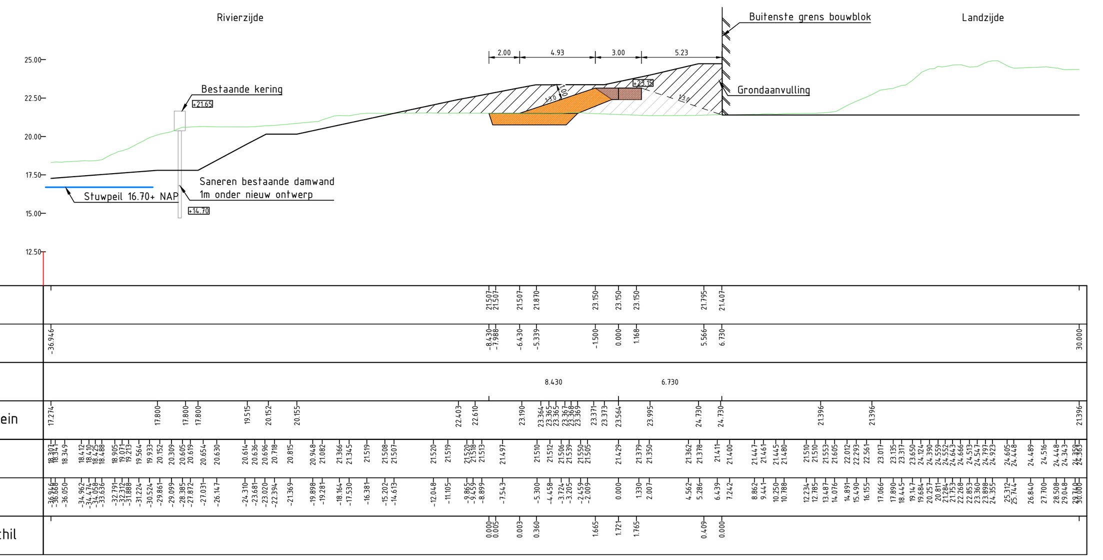

Dwarsprofiel DWP-7
Schaal 1:200

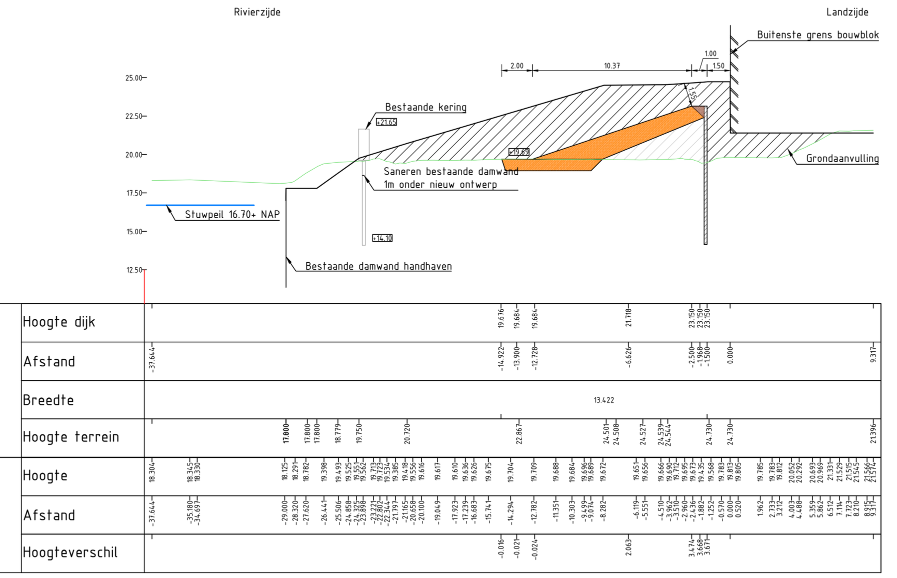

Dwarsprofiel DWP-11
Schaal 1:200

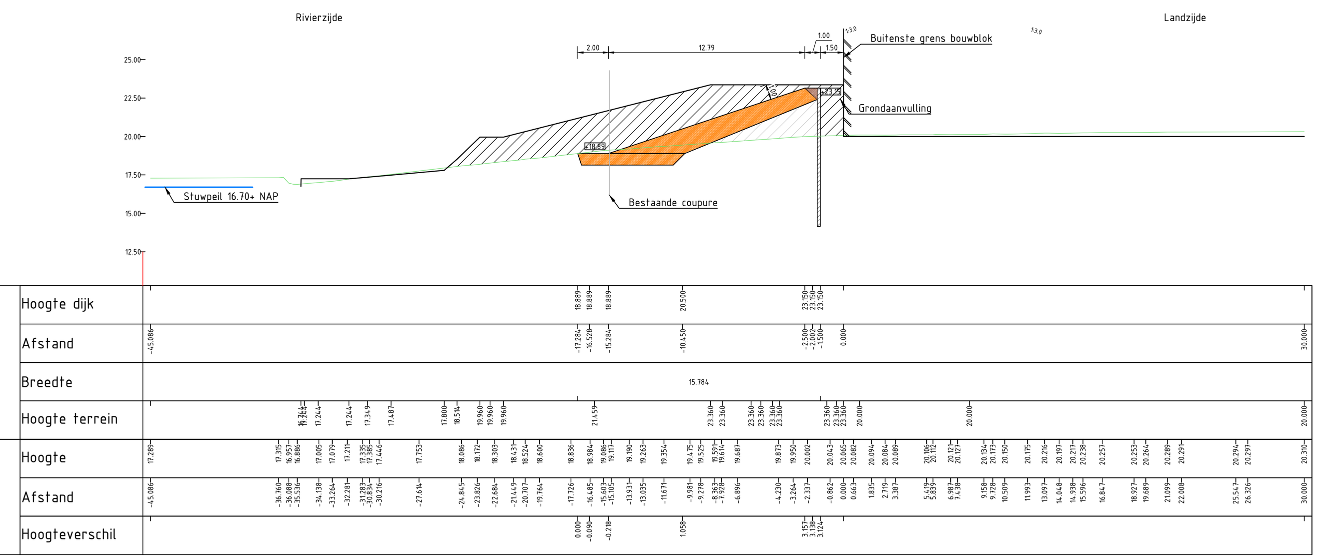

Dwarsprofiel DWP-15
Schaal 1:200

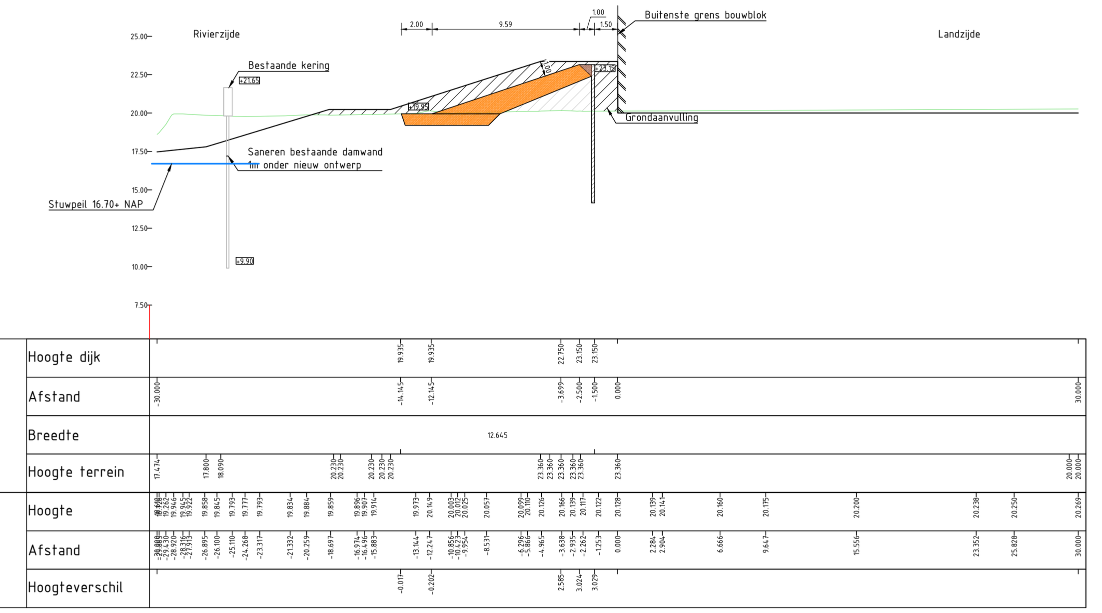

Dwarsprofiel DWP-4
Schaal 1:200

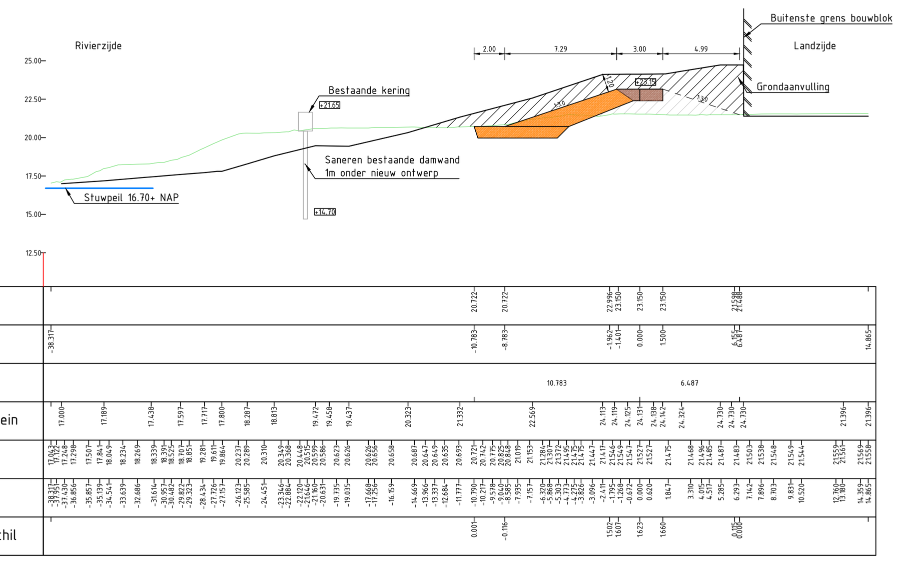

Dwarsprofiel DWP-8
Schaal 1:200

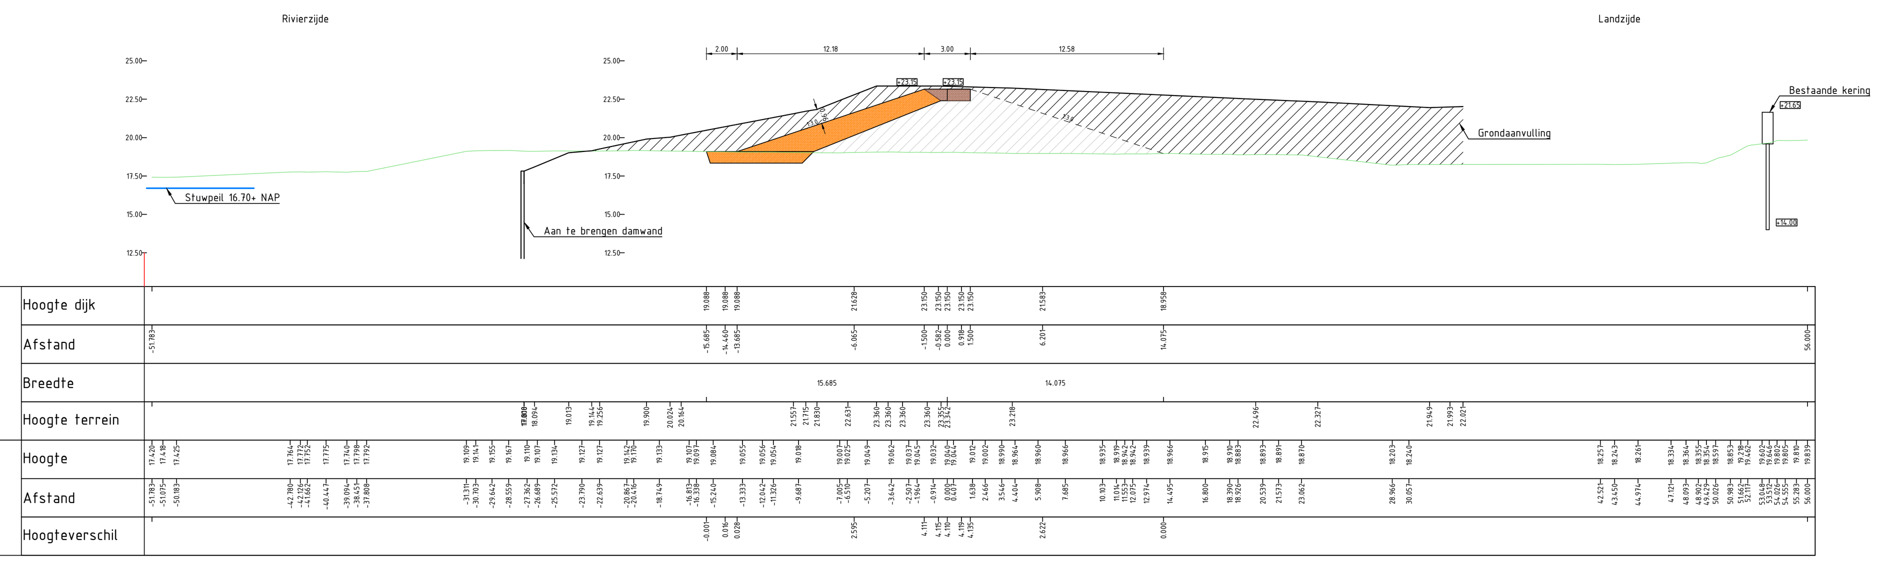

Dwarsprofiel DWP-12
Schaal 1:200

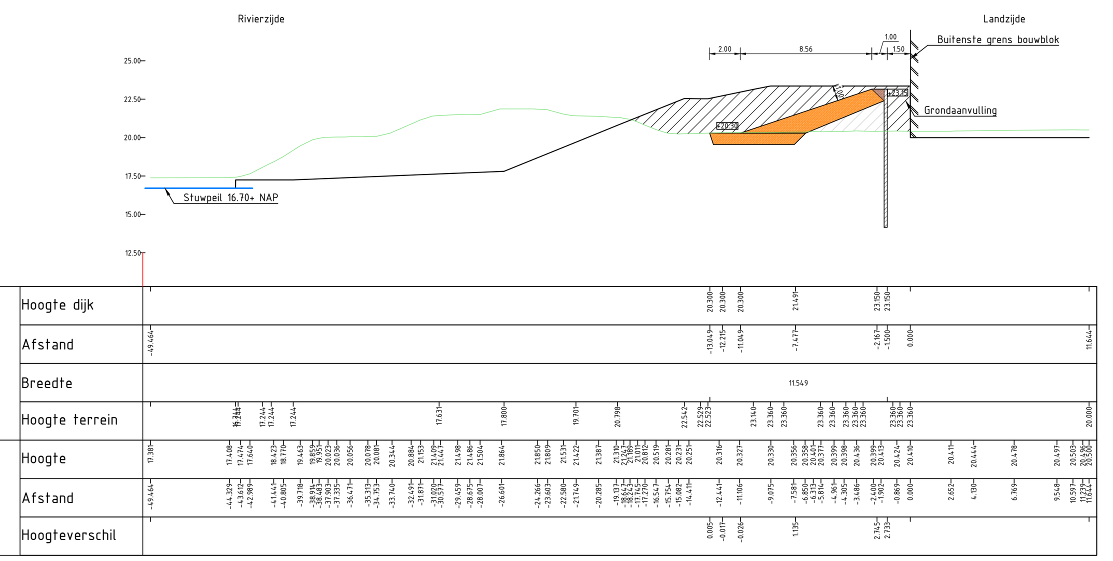

Dwarsprofiel DWP-16
Schaal 1:200

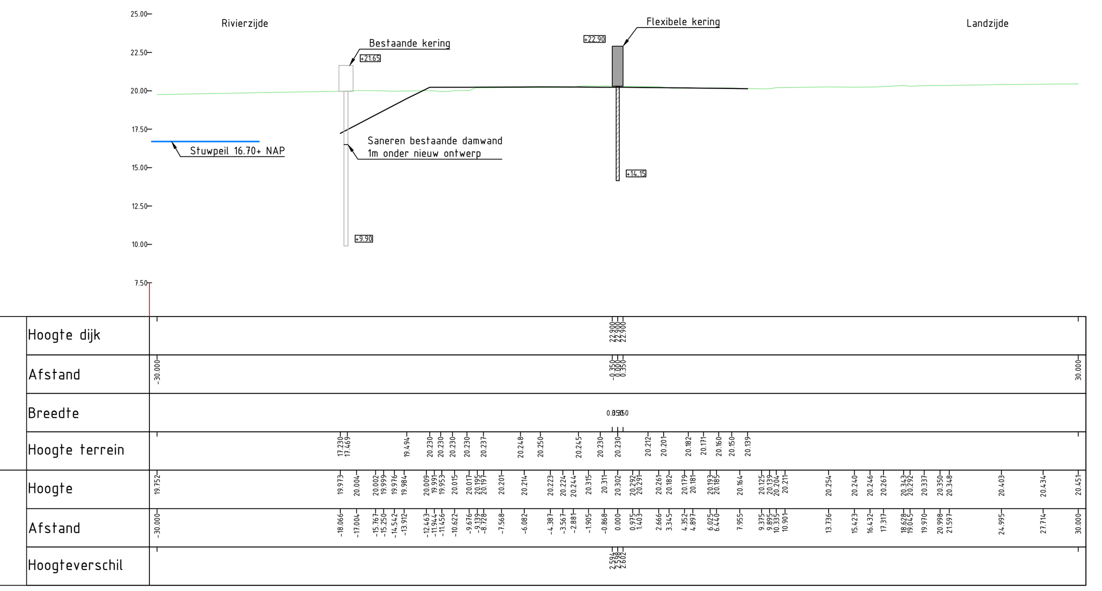

Versie	Datum	Omschrijving	Opsteller	Par.	Verificatie	Par.	Validatie	Par.
1	02-07-2024	Definitief VKA ontwerp	BS		CB		CB	
0	18-06-2024	Aanpassing integrale variant	BS		CB		CB	

Verkenning Roerdelta HWBP

Onderdeel
Roerdelta-T-007-Voorkeursalternatief
Dwarsprofielen-V1

Opdrachtgever
Waterschap Limburg

Fase

Projectnummer

Formaat
A0-841x2520

Tekeningnummer
2024-1555

Schaal
1: 200

Behorende bij doc. nr.

Roermond
Schoolstraat 8, 6049 BN Herten
Postbus 14, 6040 AA Roermond

's-Hertogenbosch
Hintham 152-E, 5246 AK Rosmalen
Postbus 2309, 5202 CH 's-Hertogenbosch

088 - 3366333
info@kragten.nl
www.kragten.nl

wsp
kragten