


Bovenaanzicht

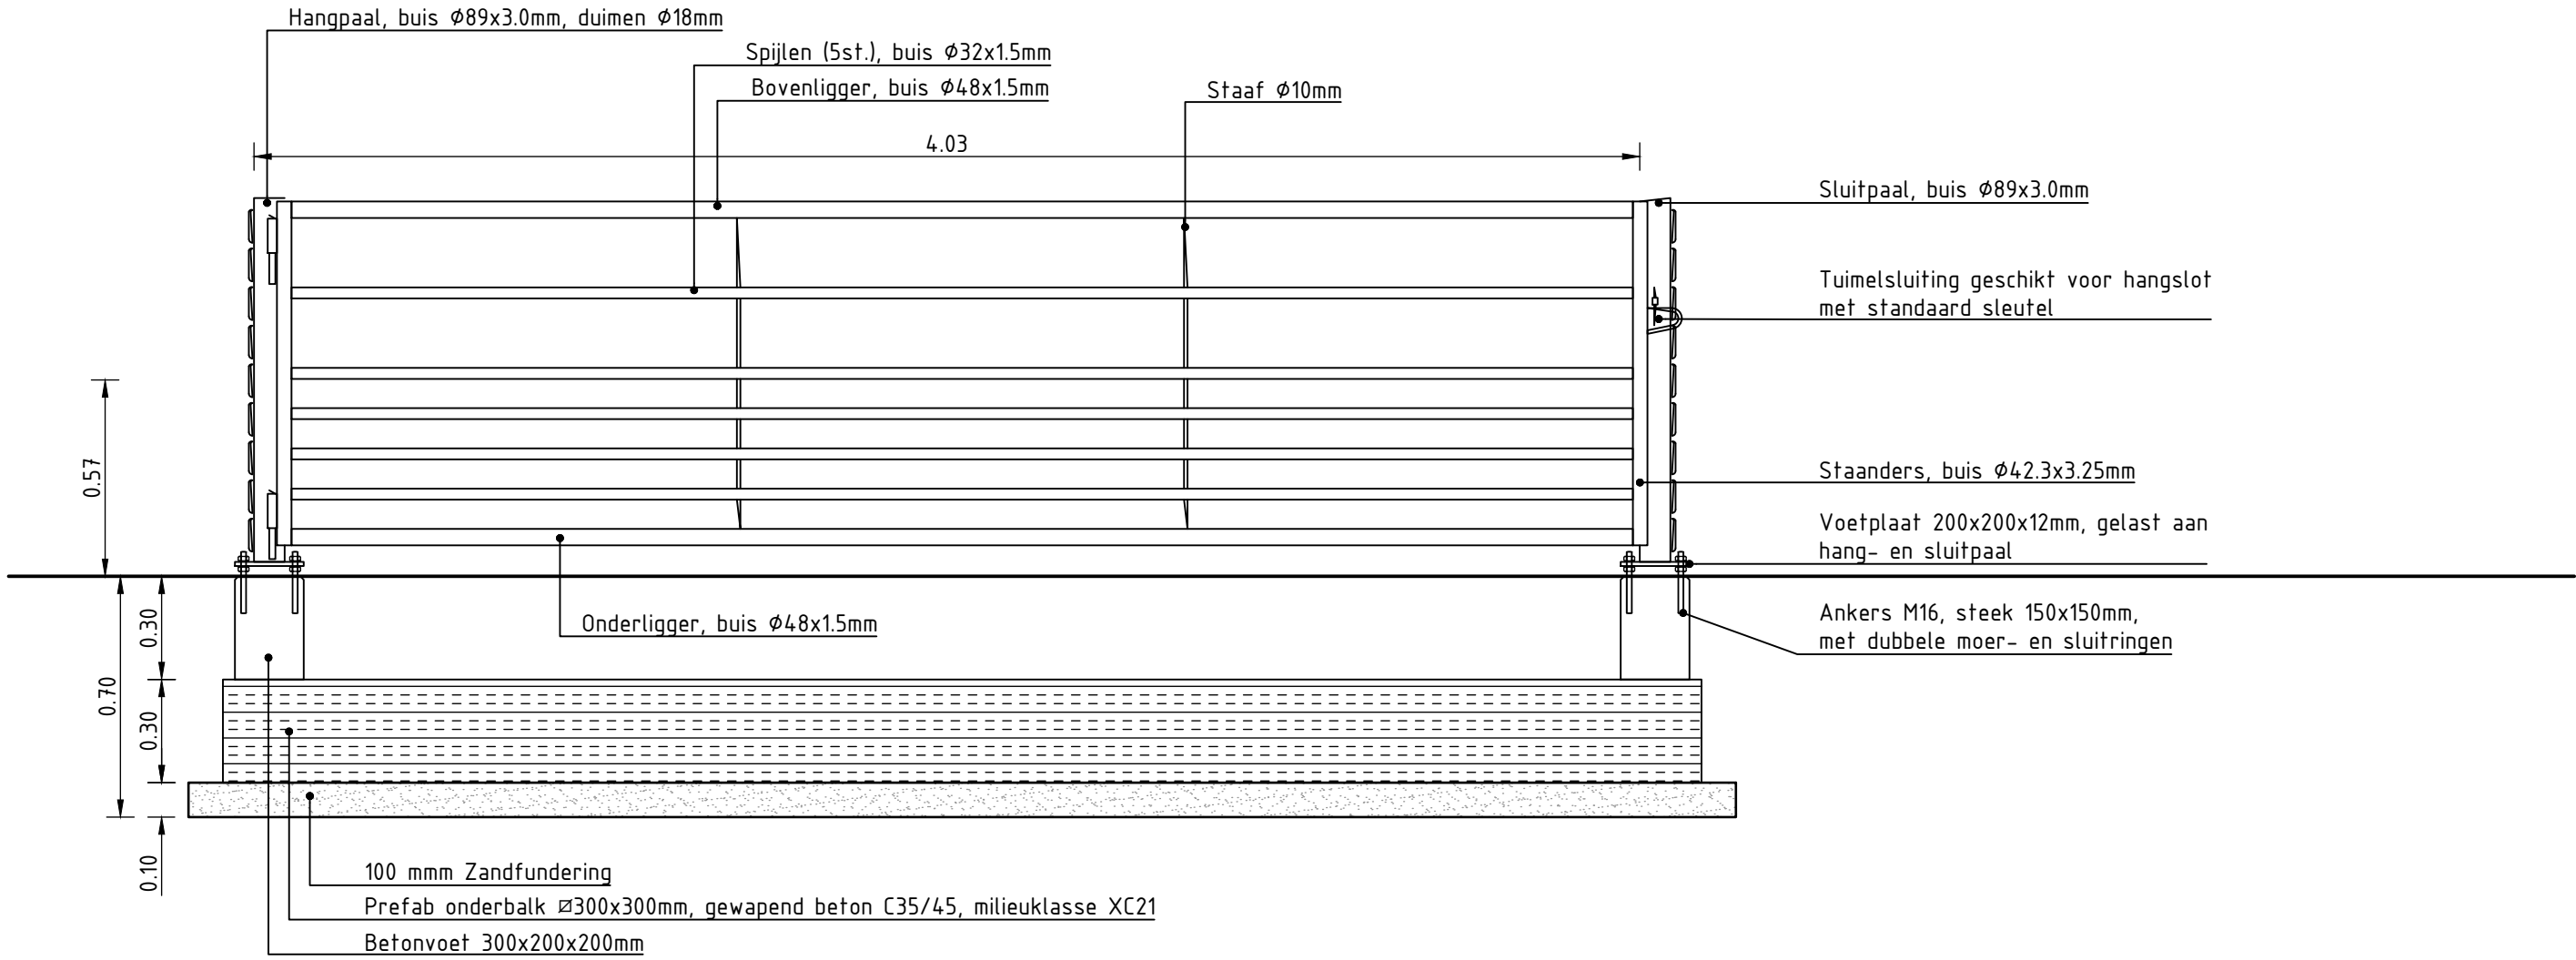

Doorsnede

STANDAARD POORT WATERSCHAP LIMBURG

Schaal 1:20

Alle maten in meters, tenzij anders aangegeven. Hoogtematen in meters t.o.v. NAP. Dimensies van materialen in millimeters. Coördinaten in RD-stelsel.

2.0	Definitief	VMe	REm	RLo	10-09-2026
1.0	Definitief	VMe	REm	RLo	01-04-2026
Versie	Omschrijving	Getekend	Controle	Vrijgave	Datum
PLOEGAM Ploegam BV Aannemingsmaatschappij in de grond-, weg- en waterbouw Griekenweg 25 5342 PX Oss +31 412 45 54 50 www.ploegam.nl info@ploegam.nl			Opdrachtgever		
Bouwteam Nederweeter Riet			Projectnummer: PL483		
Onderdeel Detail Standaard poort Waterschap			Bladnummer: 6 van 6 Formaat: A2 Schaal: 1:20		
Besteknr: / Contractnr:		Status: Definitief		Tekening / document Nr: PL483-UO-TEK-WKC-NWR-001	