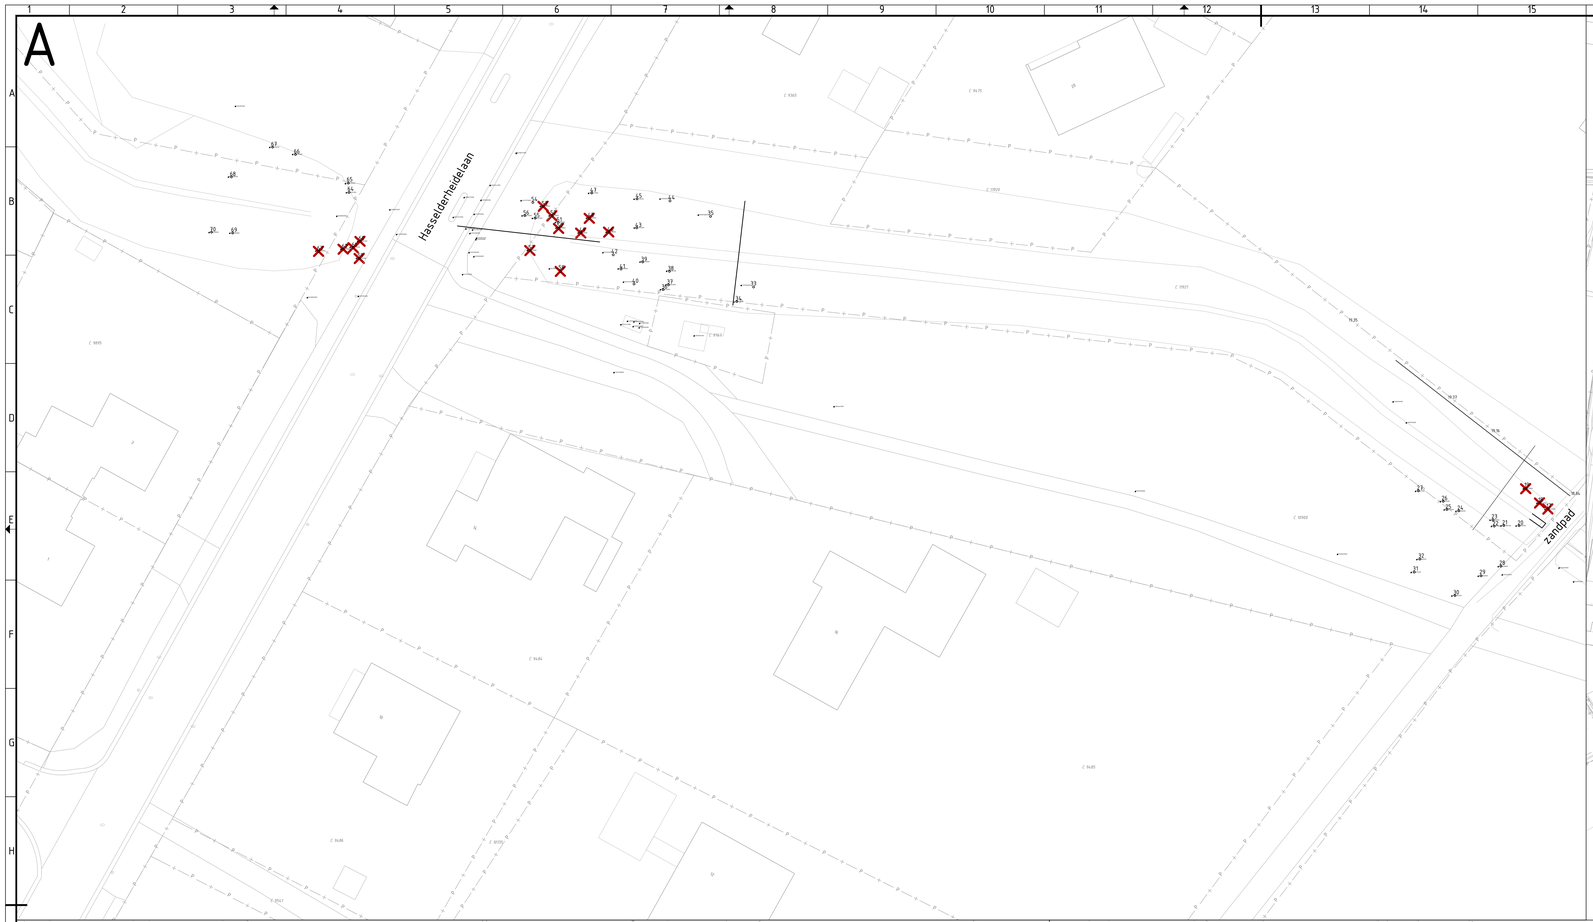

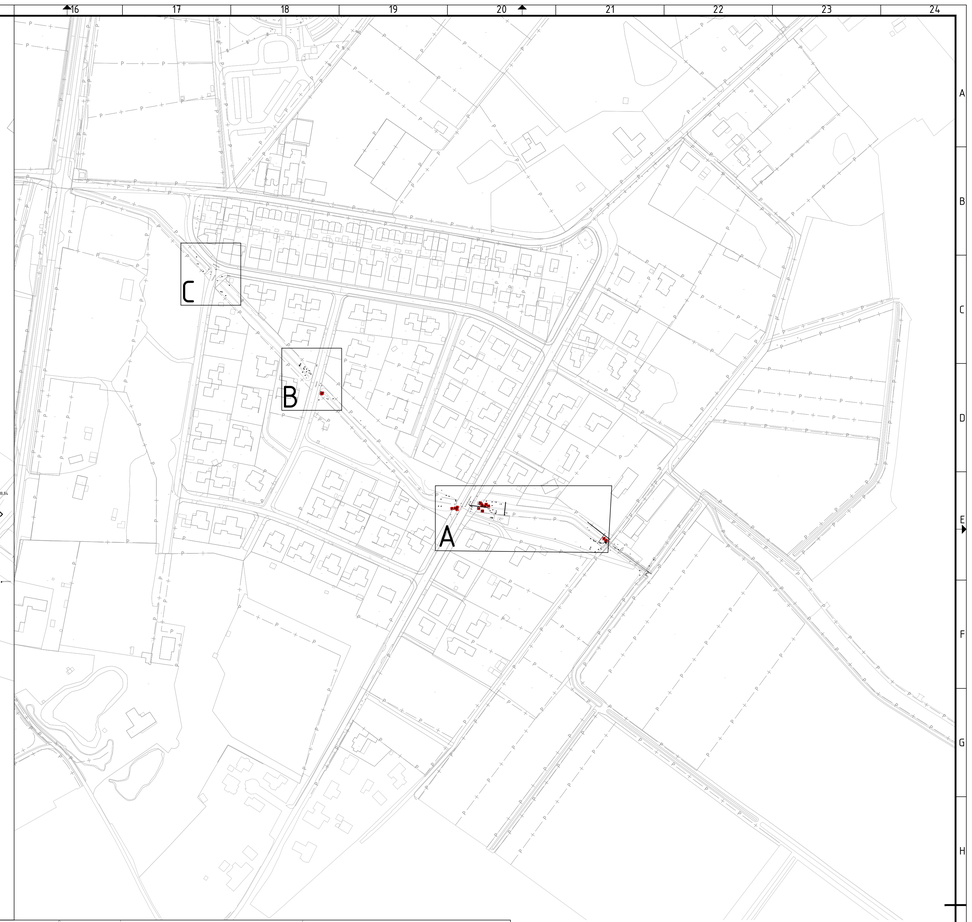



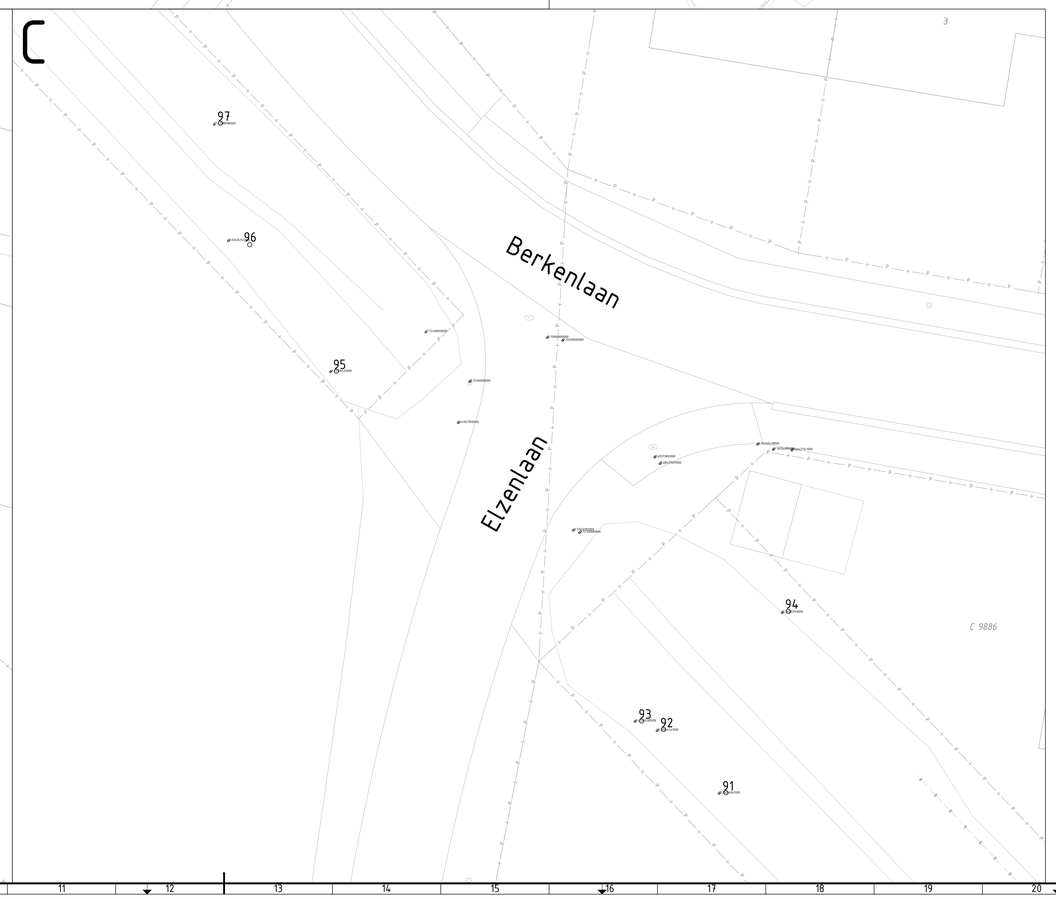

Versie	Datum	Omschrijving	Opsteller	Par.	Verificatie	Par.	Validatie	Par.
0	07-08-2025		JCA	-		-	MVRO	-

Verdere planuitwerking assetknelpunt Latbeek

Onderdeel
bomen inventarisatie

Opdrachtgever
Waterschap Limburg

Fase

Formaat
A0

Schaal
1: 1000

Projectnummer
WSL125

Tekeningnummer
2025-1608

Behorende bij doc. nr.

Roermond
Schoolstraat 8, 6040 BN Herten
Postbus 14, 6040 AA Roermond

's-Hertogenbosch
Hinthem 152-E, 5246 AK Rosmalen
Postbus 2309, 5202 CH 's-Hertogenbosch

088 - 3366333
info@kragten.nl
www.kragten.nl

kragten