


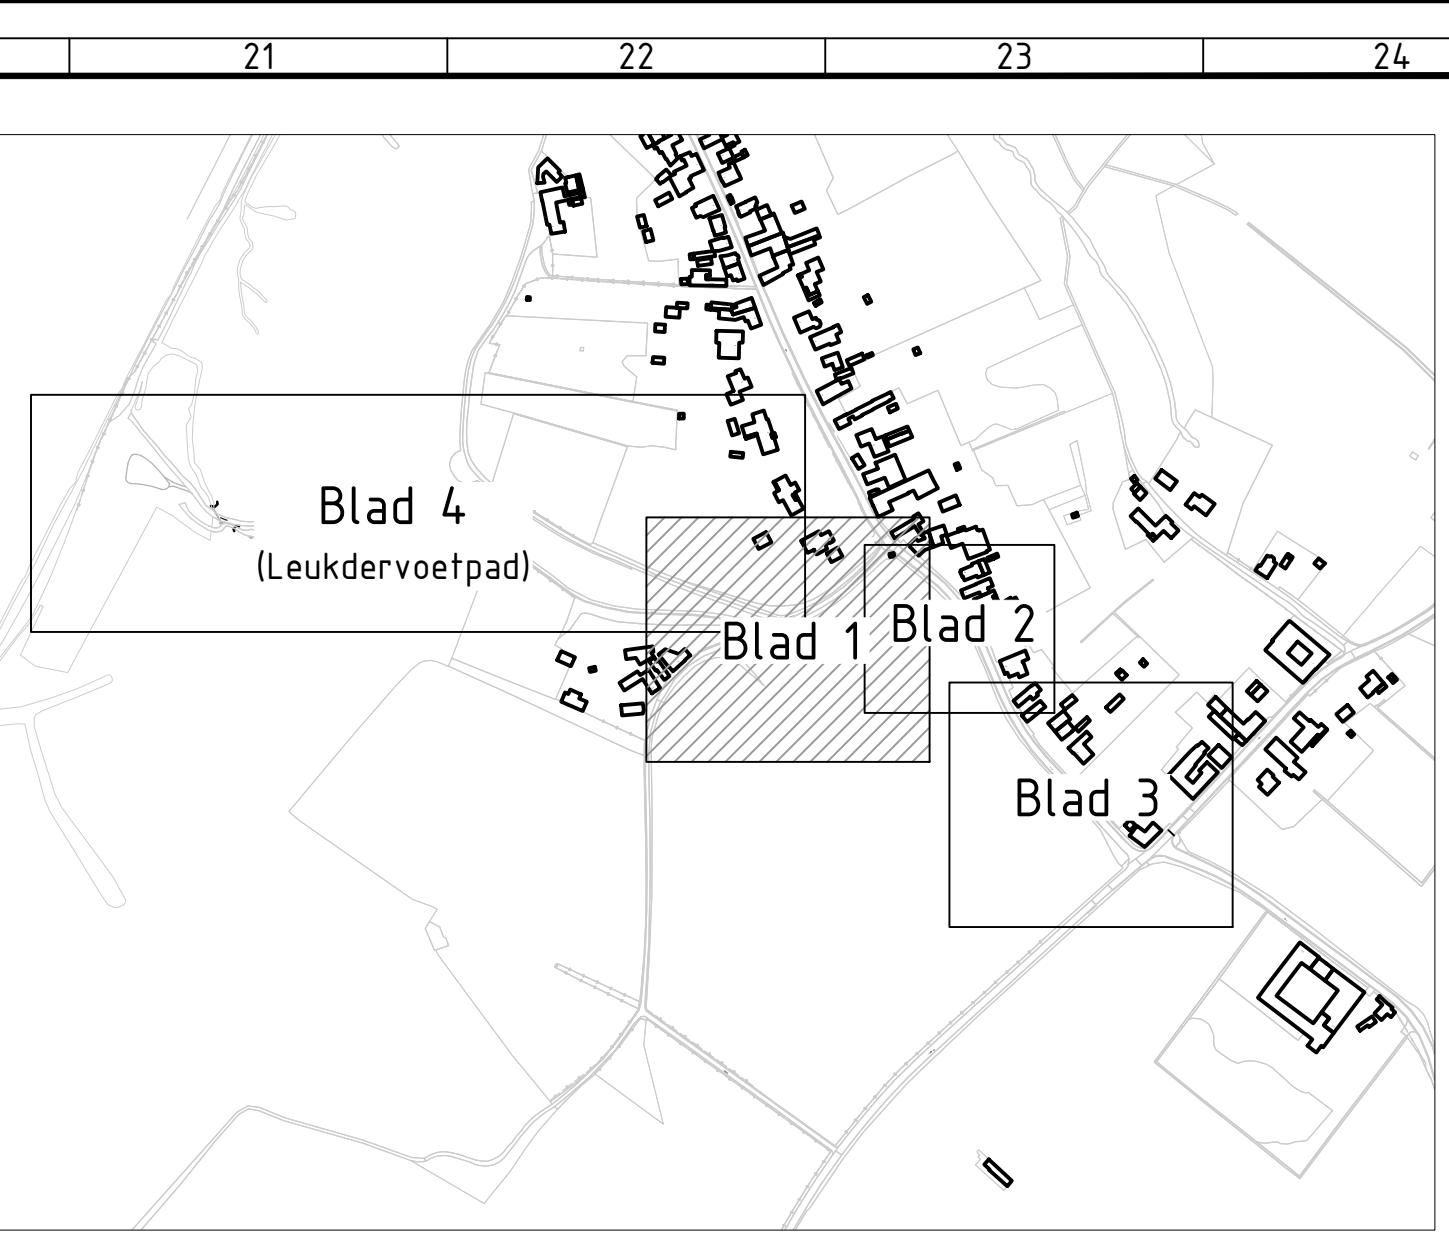

Verklaring

- | | |
|--|--|
| | Planggrens |
| | Betonstraatstenen keijfoormaat Kleur rood
plateau keijerverband |
| | Betonstraatstenen keijfoormaat Kleur heidepaars
rijbaan keijerverband, inritten eileboogverband |
| | Hegebruikt straatbakstenen dikformaat trottoir Moorveldsberg
in halfsteensverband, incl. bijeijering |
| | Nieuwe asfalverharding |
| | Printbeton |
| | Inritblokken 900x500x240mm |
| | Gelidelband 70/200x250mm
Kantlaag van 2 streklijnen, formaat en kleur idem als bestrating rijbaan
1 = eindverloopband 70/200
2 = verloopband van 70/200 naar 180/200
Trottoirband 130/150x250mm
Kantlaag van 2 streklijnen, formaat en kleur idem als bestrating rijbaan
4 = eindverloopband 130/150 |
| | Opstijlband 120x250mm |
| | Molpoot van 5 straatbakstenen keijfoormaat (= kleur rijbaan) |
| | Roostergoot, minimale afmeting inwendig 200x200mm |
| | Dwarsshelling |
| | Afzastering plaatsen
Houten palen met 4 (pun)100raden |
| | Waterschapspoot plaatsen |
| | Grenspalen plaatsen
Robinia lengte 180cm x 90cm |
| | Stapelmuur |
| | Bodem- en taludbescherming
Basaltol zuilhoogte 0.15m in 0.10m beton C20/25 |
| | Grasbetontegel 600x400x120mm |

3	28-05-2026	Toevoeging aanpassen asfalt Moorveldsberg	PR		MVRO	MVRO	
2	12-05-2026	KRW Buffer	PR		MVRO	MVRO	
1	17-04-2026	Aanpassing kolken en asfaltverharding Moorveldsberg	PR		MVRO	MVRO	
0	03-04-2026		PR		MVRO	MVRO	
isie	Datum	Omschrijving	Opsteller	Par.	Verificatie	Par.	Validatie

Planvoorbereiding Leukderbeek

Onderdeel
Situatie blad 1

Opdrachtgever
Waterschap Limburg

Fase	Projectnummer	
Uitvoeringsontwerp	WSL137-0001	
Formaat	Tekeningnummer	
A0	2025-0912	
Schaal	Behorende bij doc. nr.	

kragten

