


## Legenda

### Topografie

- bebouwing
- bedrijven - kassen
- bos
- weg / spoor
- water

### Overige indicaties

- 1A** oplossingsrichting
- knooppunt
- hoge grond (hoogwatervrij)
- locatie doorsnede

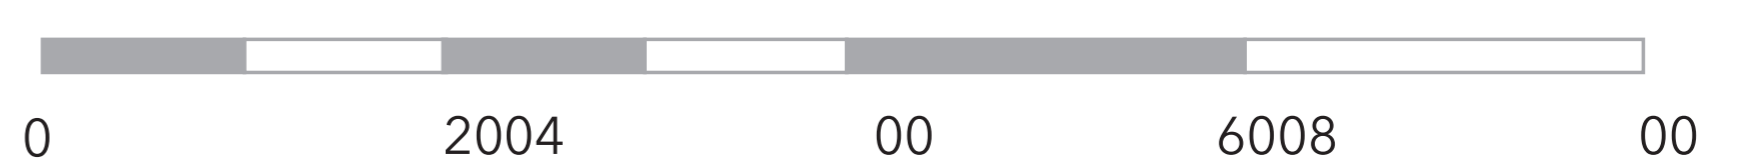

	bestaande kering	nieuwe kering	varianten voor tracé	kunswerk
huidig tracé versterken				
tracé binnendijks verleggen				
tracé buitendijks verleggen				