
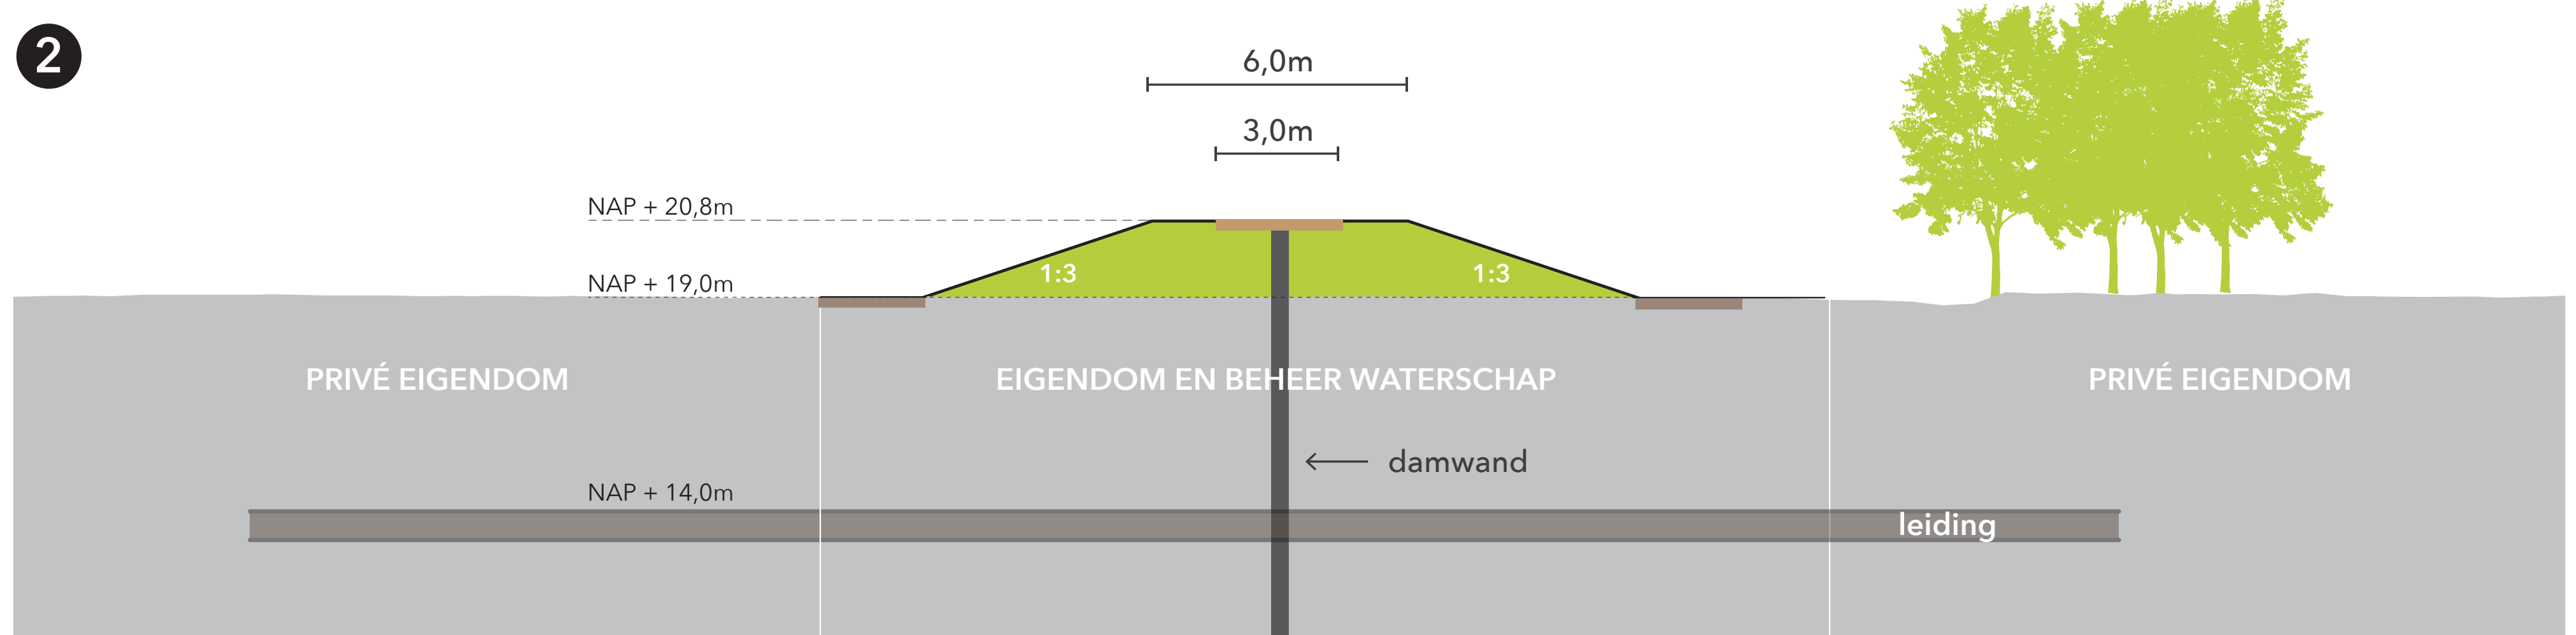


- grondoplossing
- klei-inkassing
- damwand

- onderhoudspad
-  leiding
-  1:3 hellingshoek dijk

- - - - - aanleghoogte
 - - - - - maaiveldhoogte

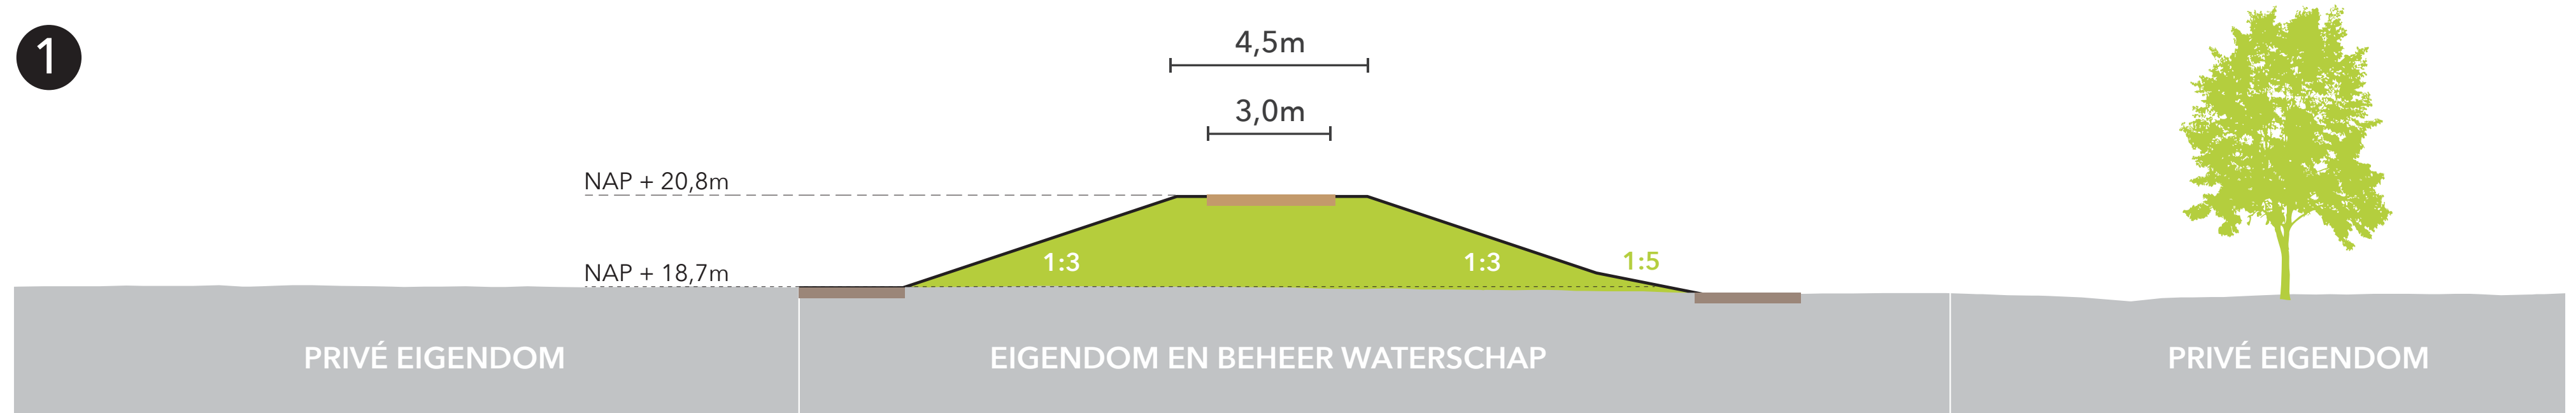


Dwars- doorsneden Belfeld




- Legenda**
- grondoplossing
 - klei-inkassing
 - damwand
 - onderhoudspad
 - leiding
 - huidige kering
 - 1:3 hellingshoek dijk
 - aanleghoogte
 - maaiveldhoogte

3

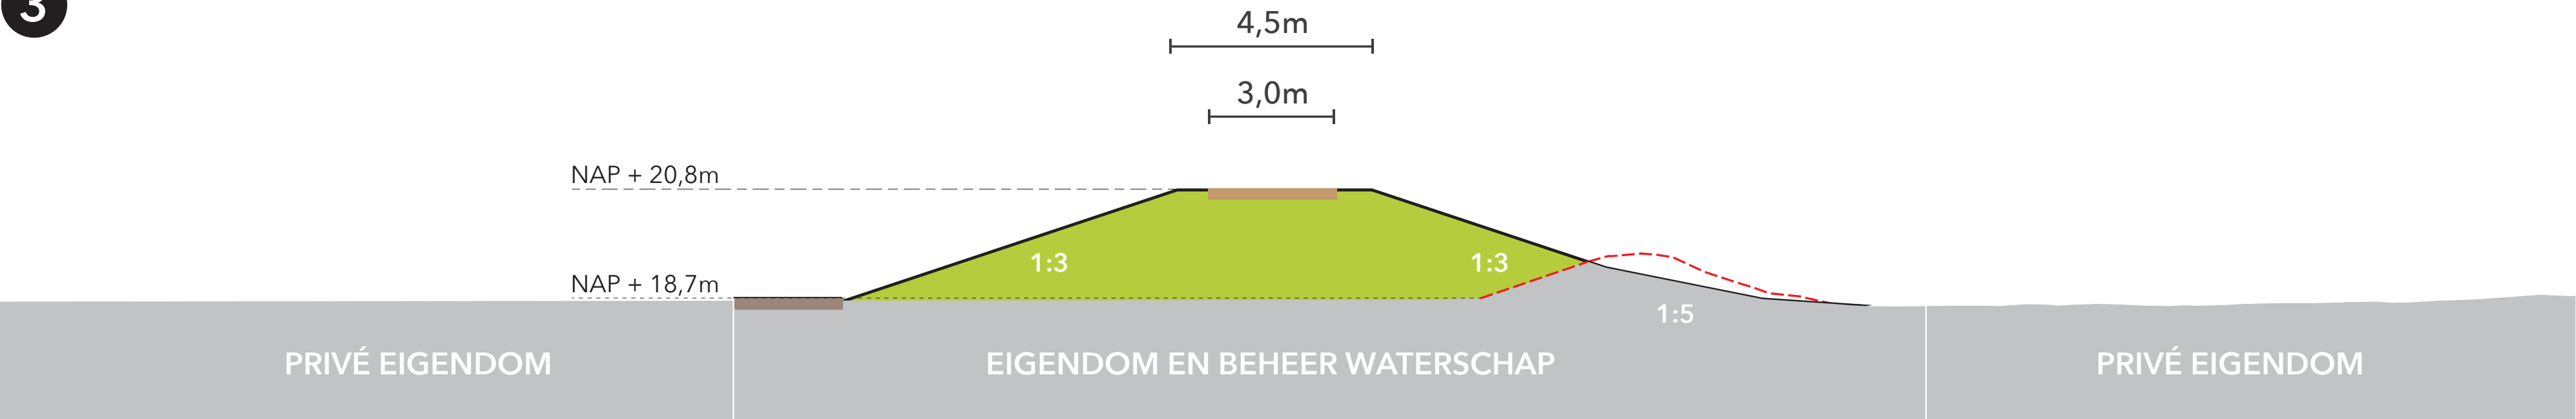

4

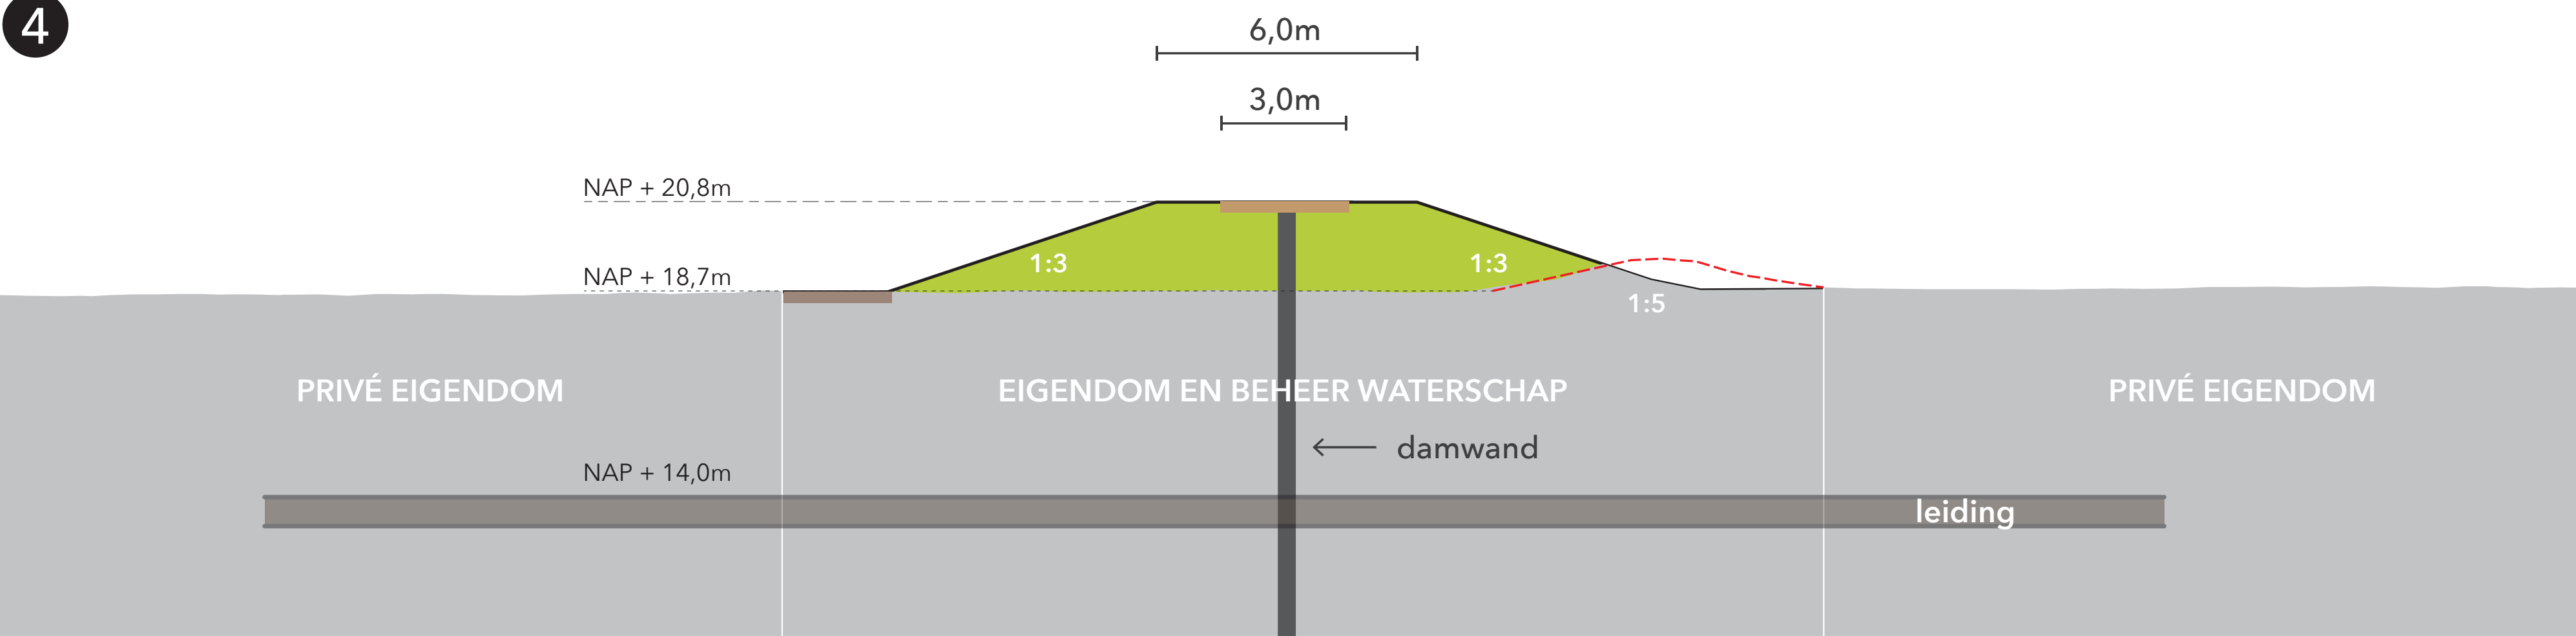


Dwars- doorsneden Belfeld



Legenda

- grondoplossing
- dwarsprofiel aanliggende dijk

5 Zicht richting Maas

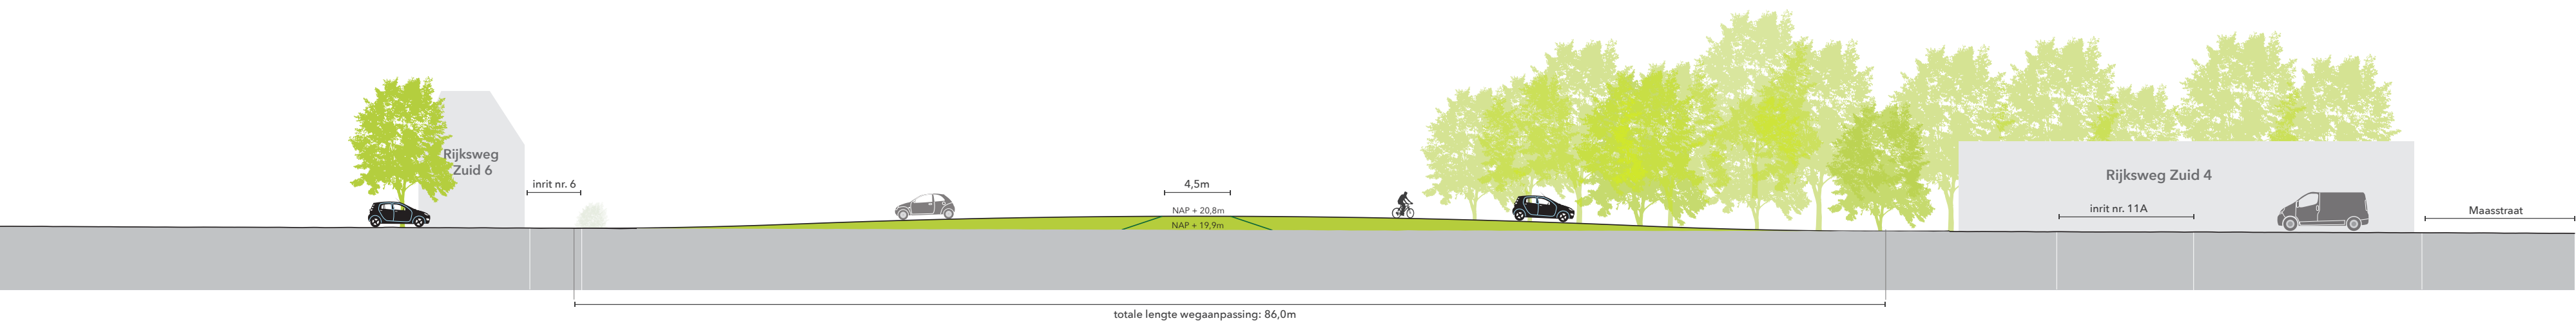

6 Zicht richting Belfeld

