



Ontwerpsessie Meekoppelkansen Arcen Schanstoren, Watermolen en Maasboulevard

19-01-2022


Wat leggen we met elkaar vast

1. Trace van de kering
2. Ontwerputgangspunten en ontwerpprincipes per deeltraject
3. Ontwerpopgaven voor de planuitwerking

Kop Zuid

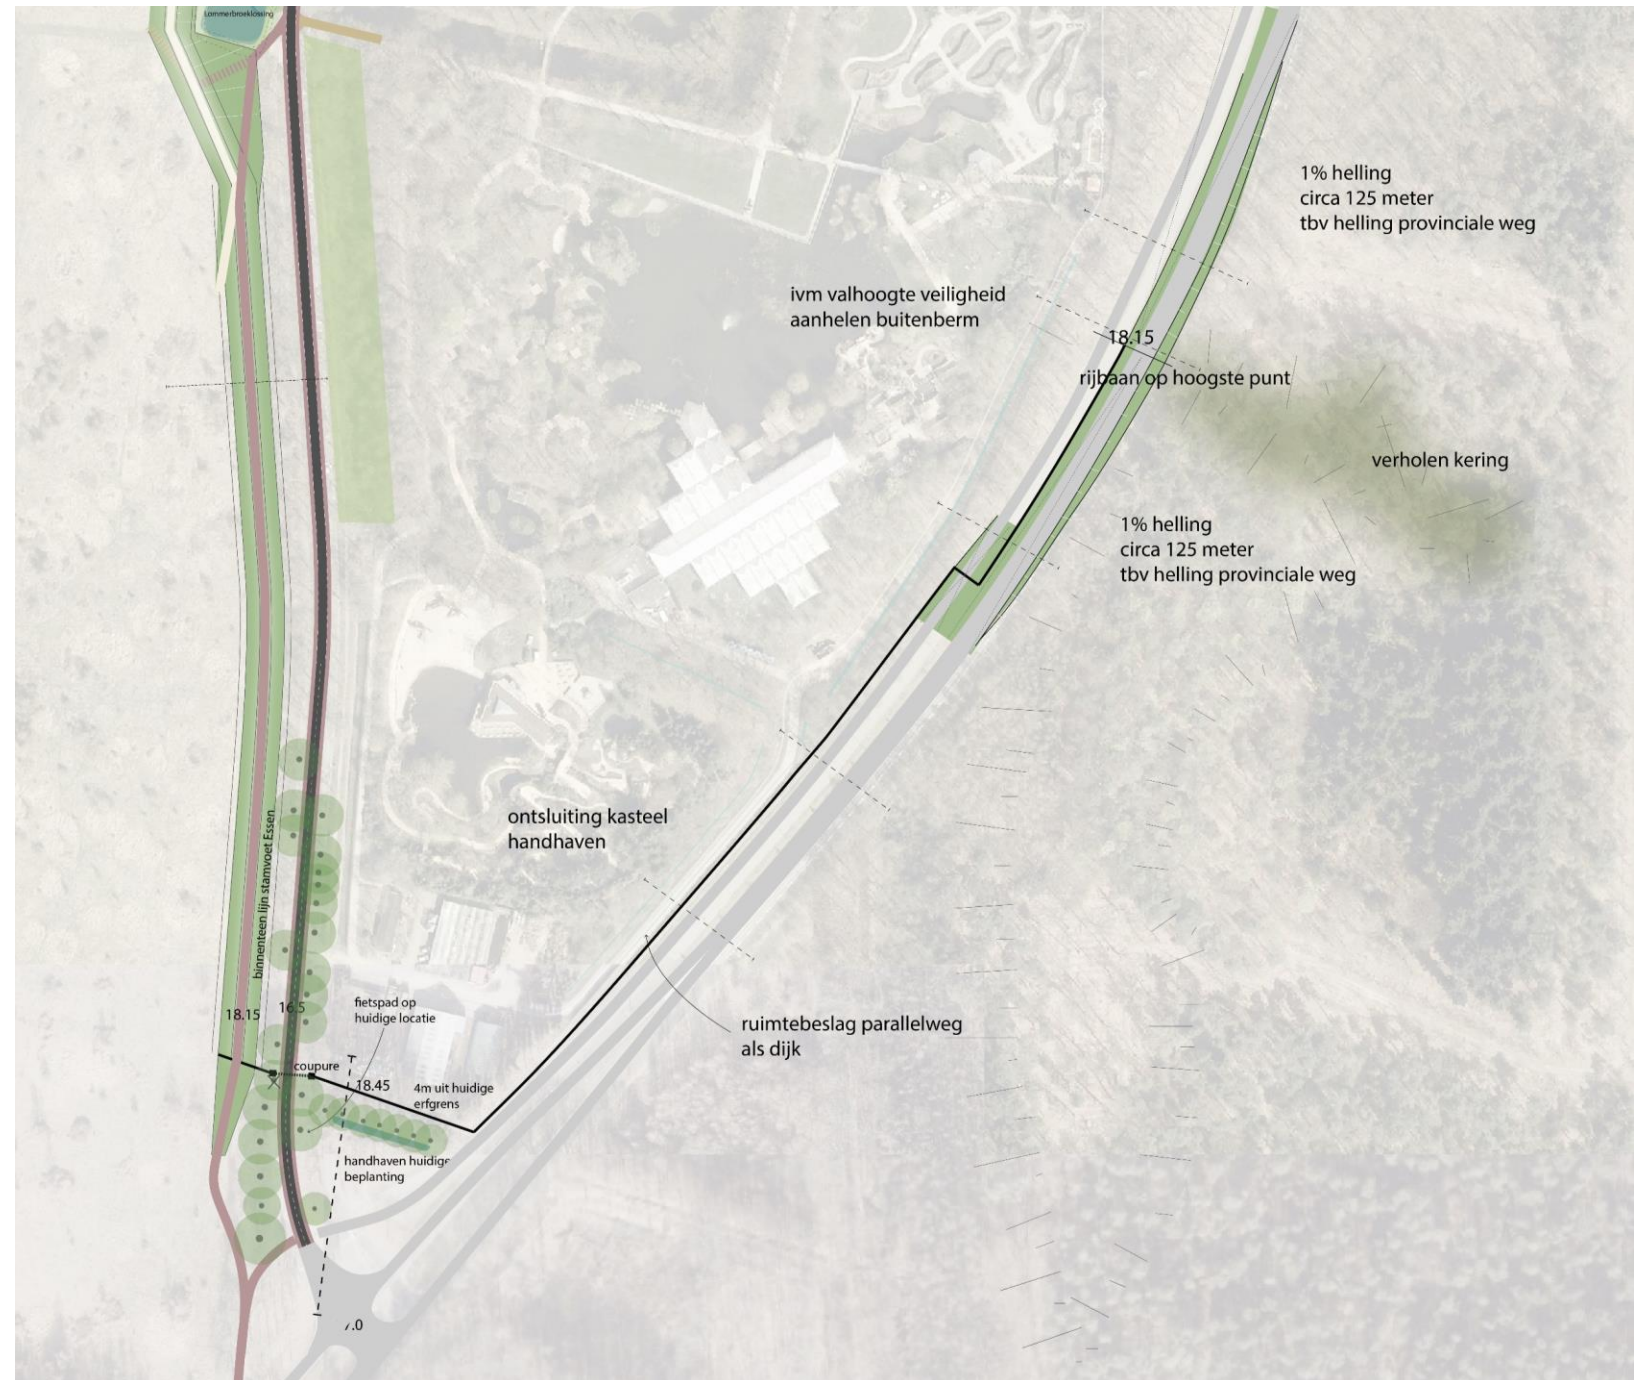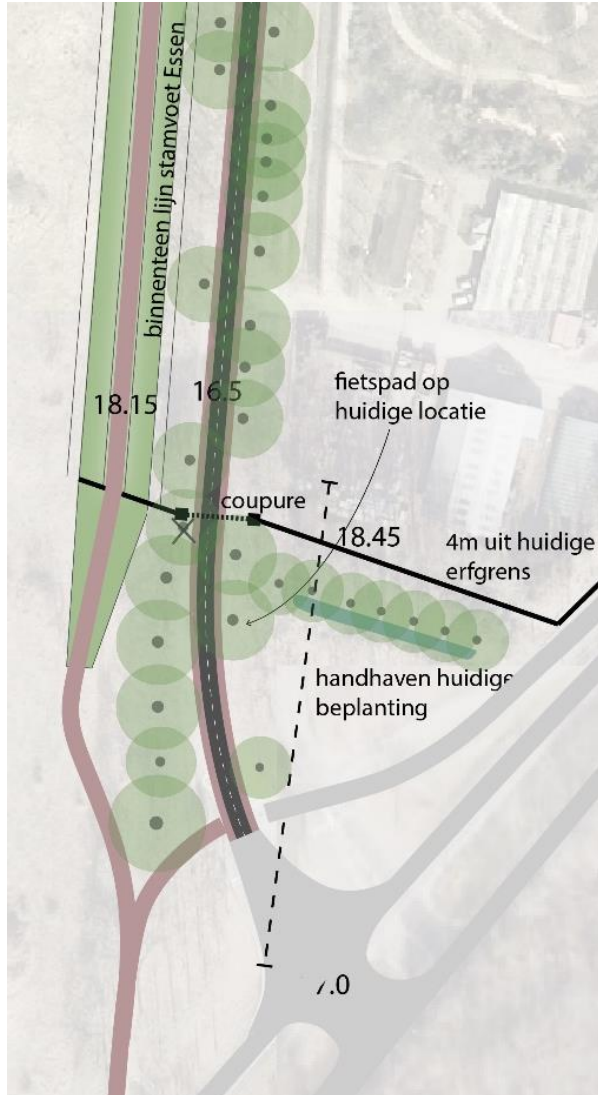


Kop Zuid opgaven

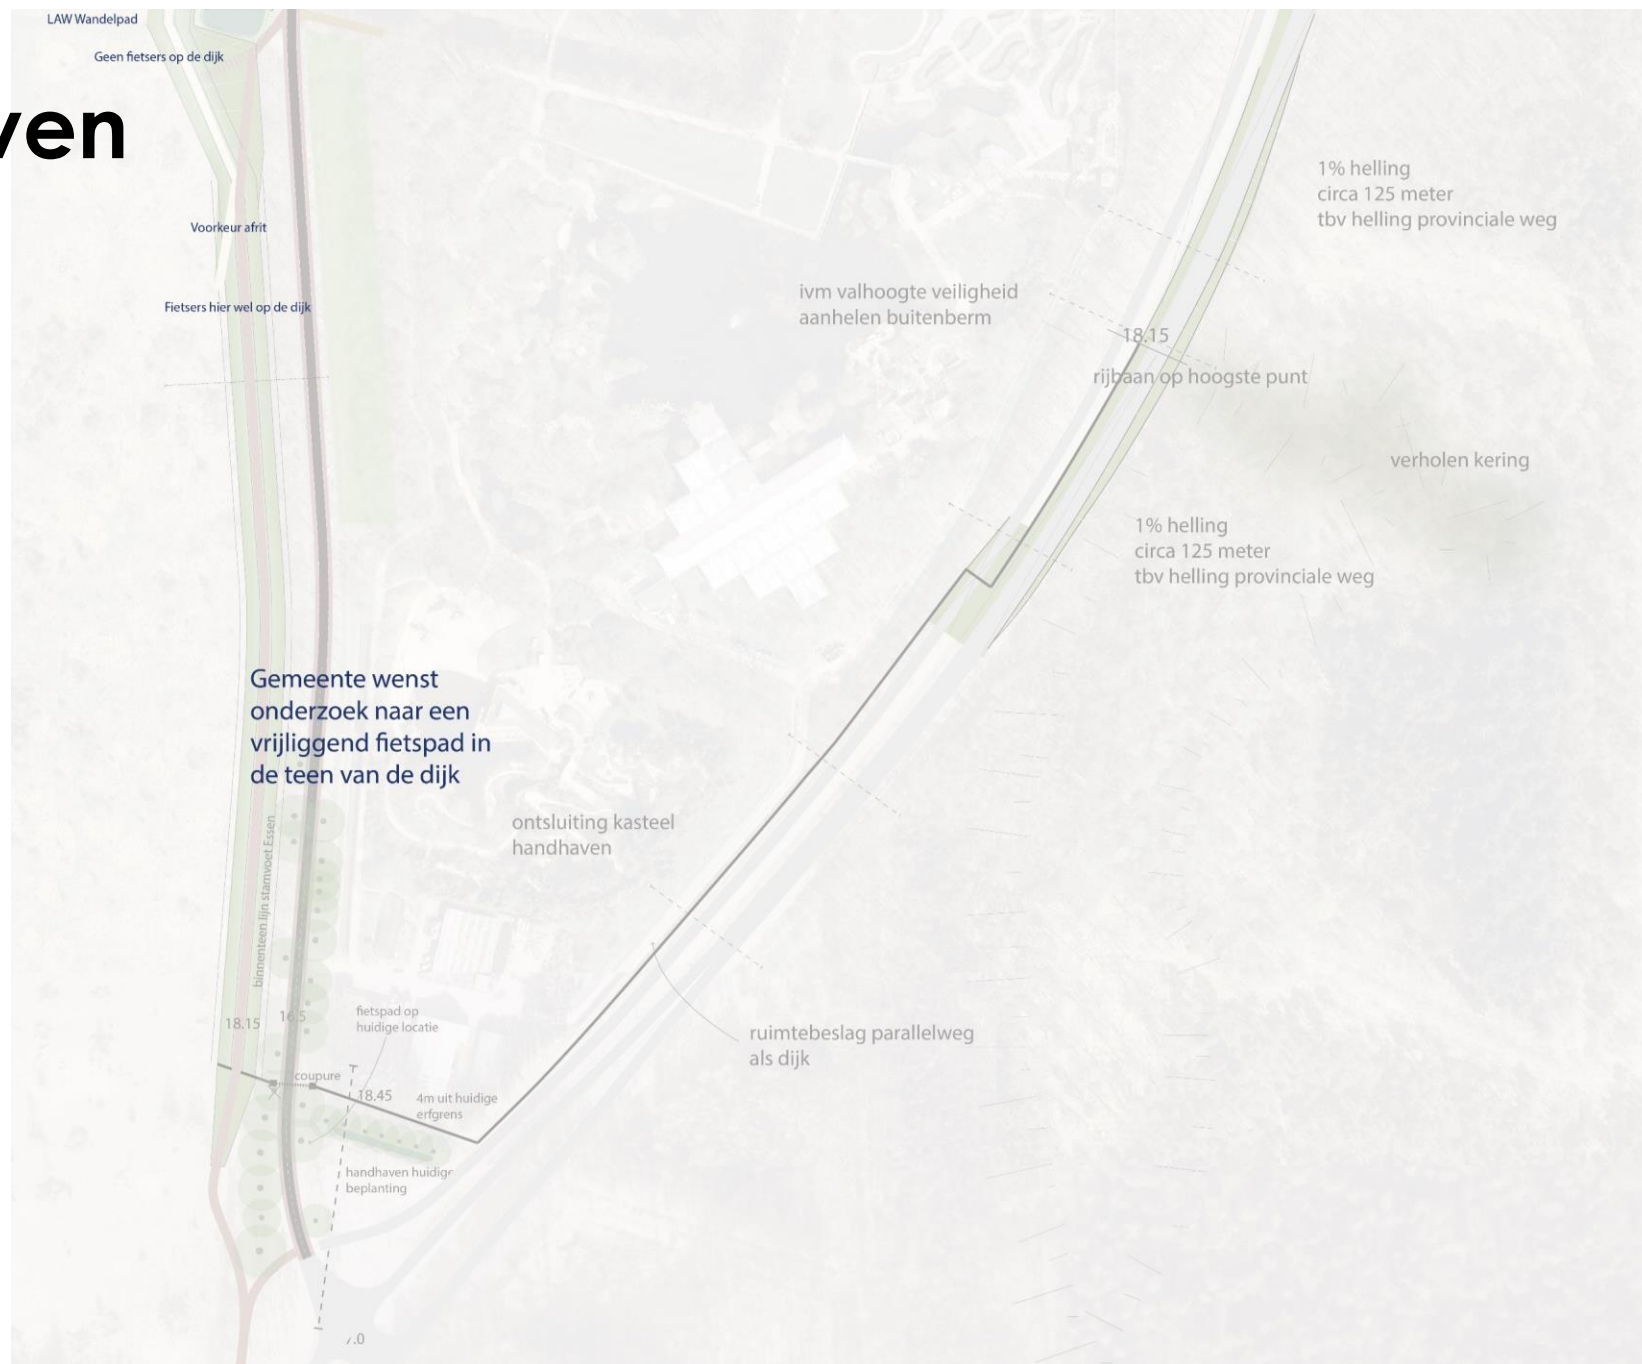


Watermolen




Watermolen opgaven

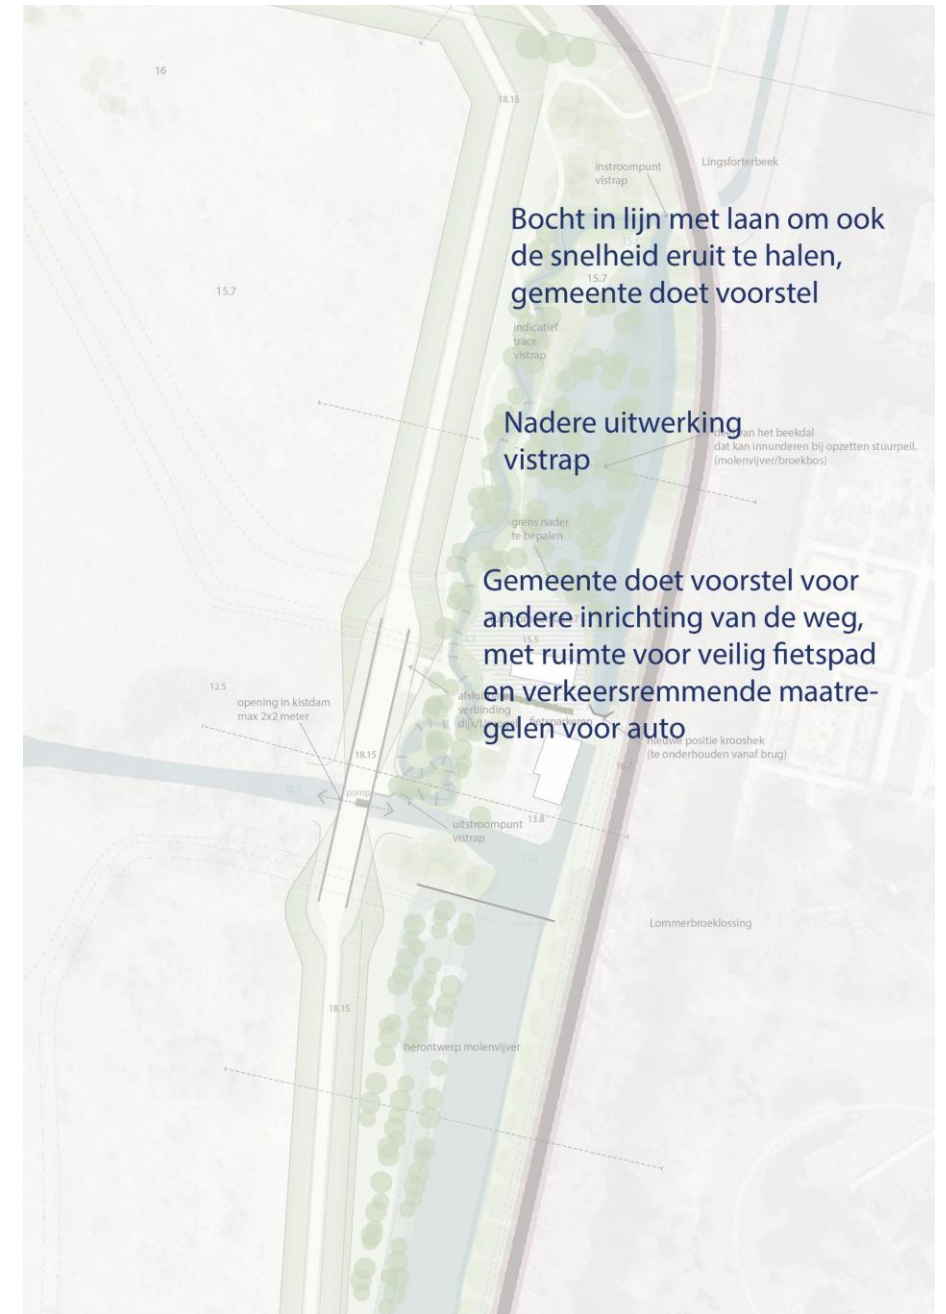


Parkeerplaats

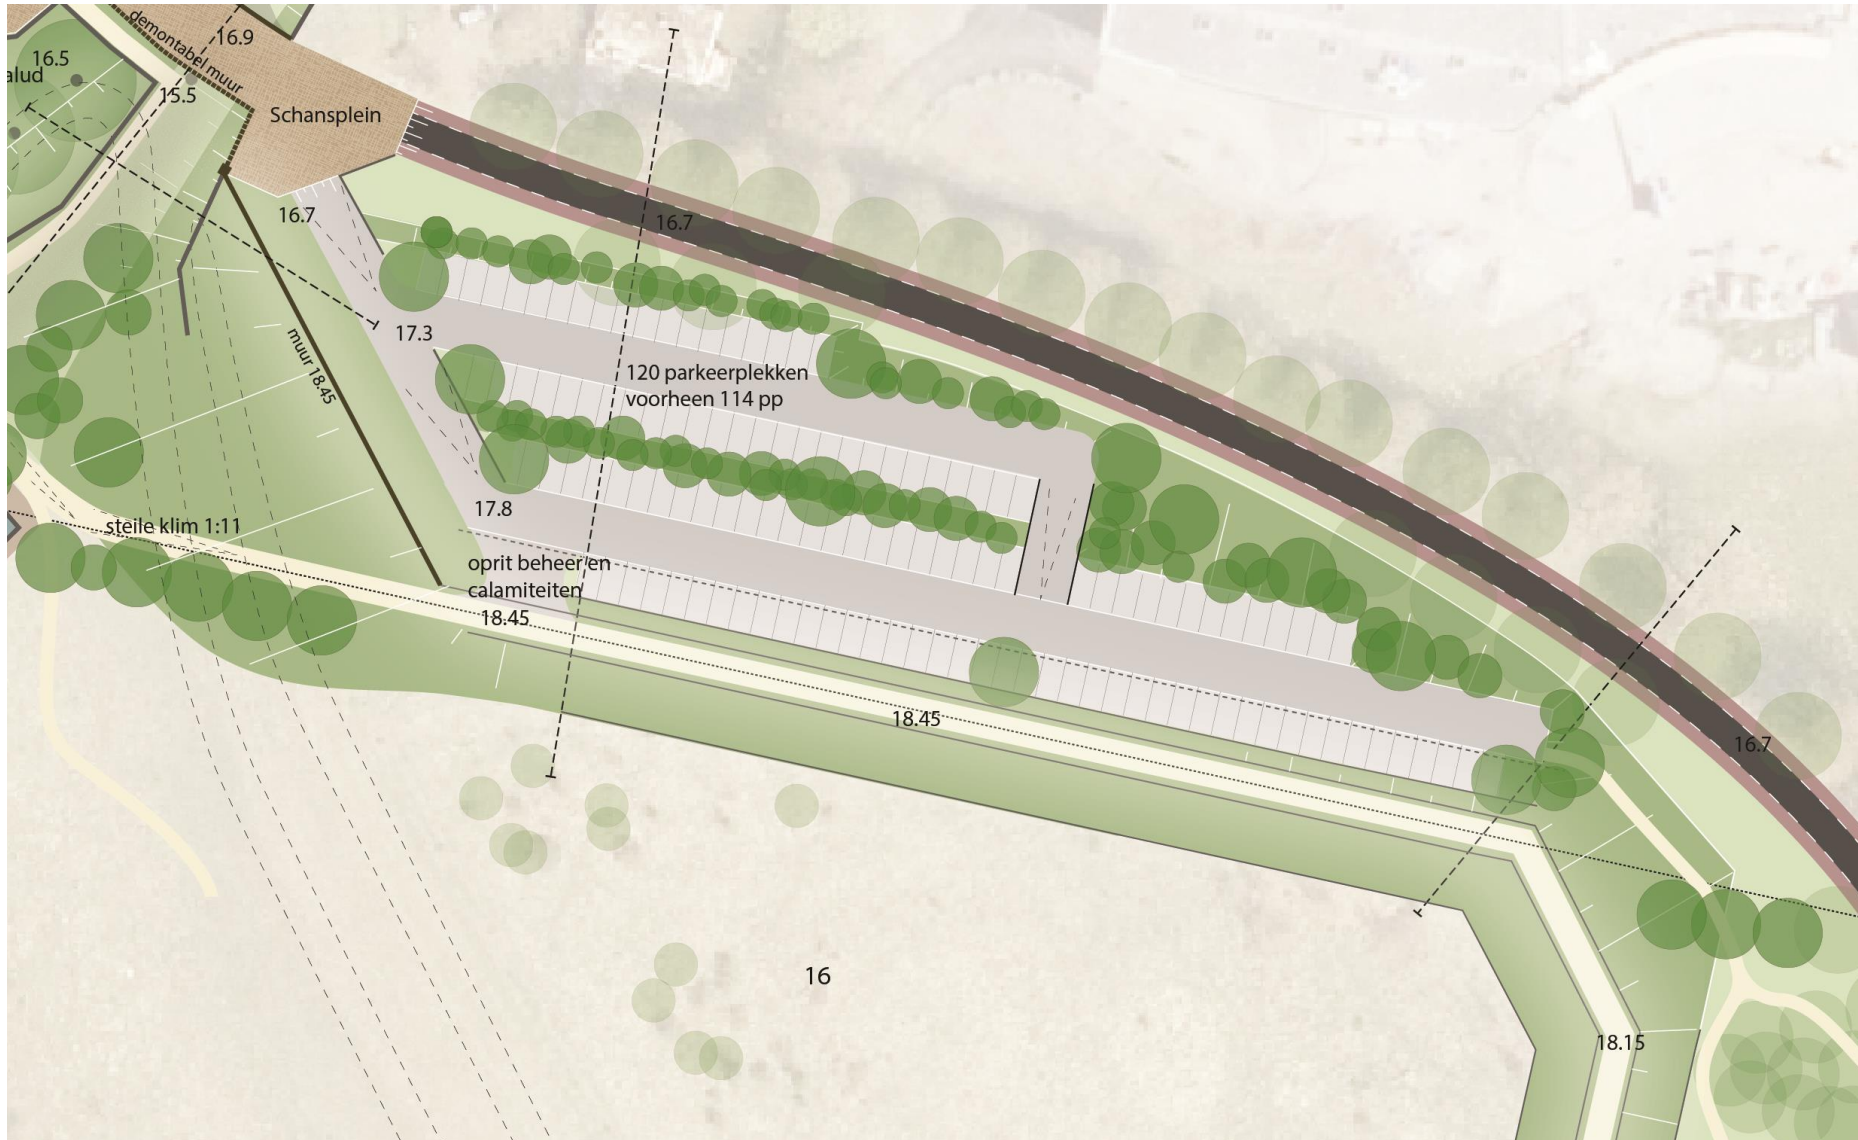


Parkeerplaats opgaben

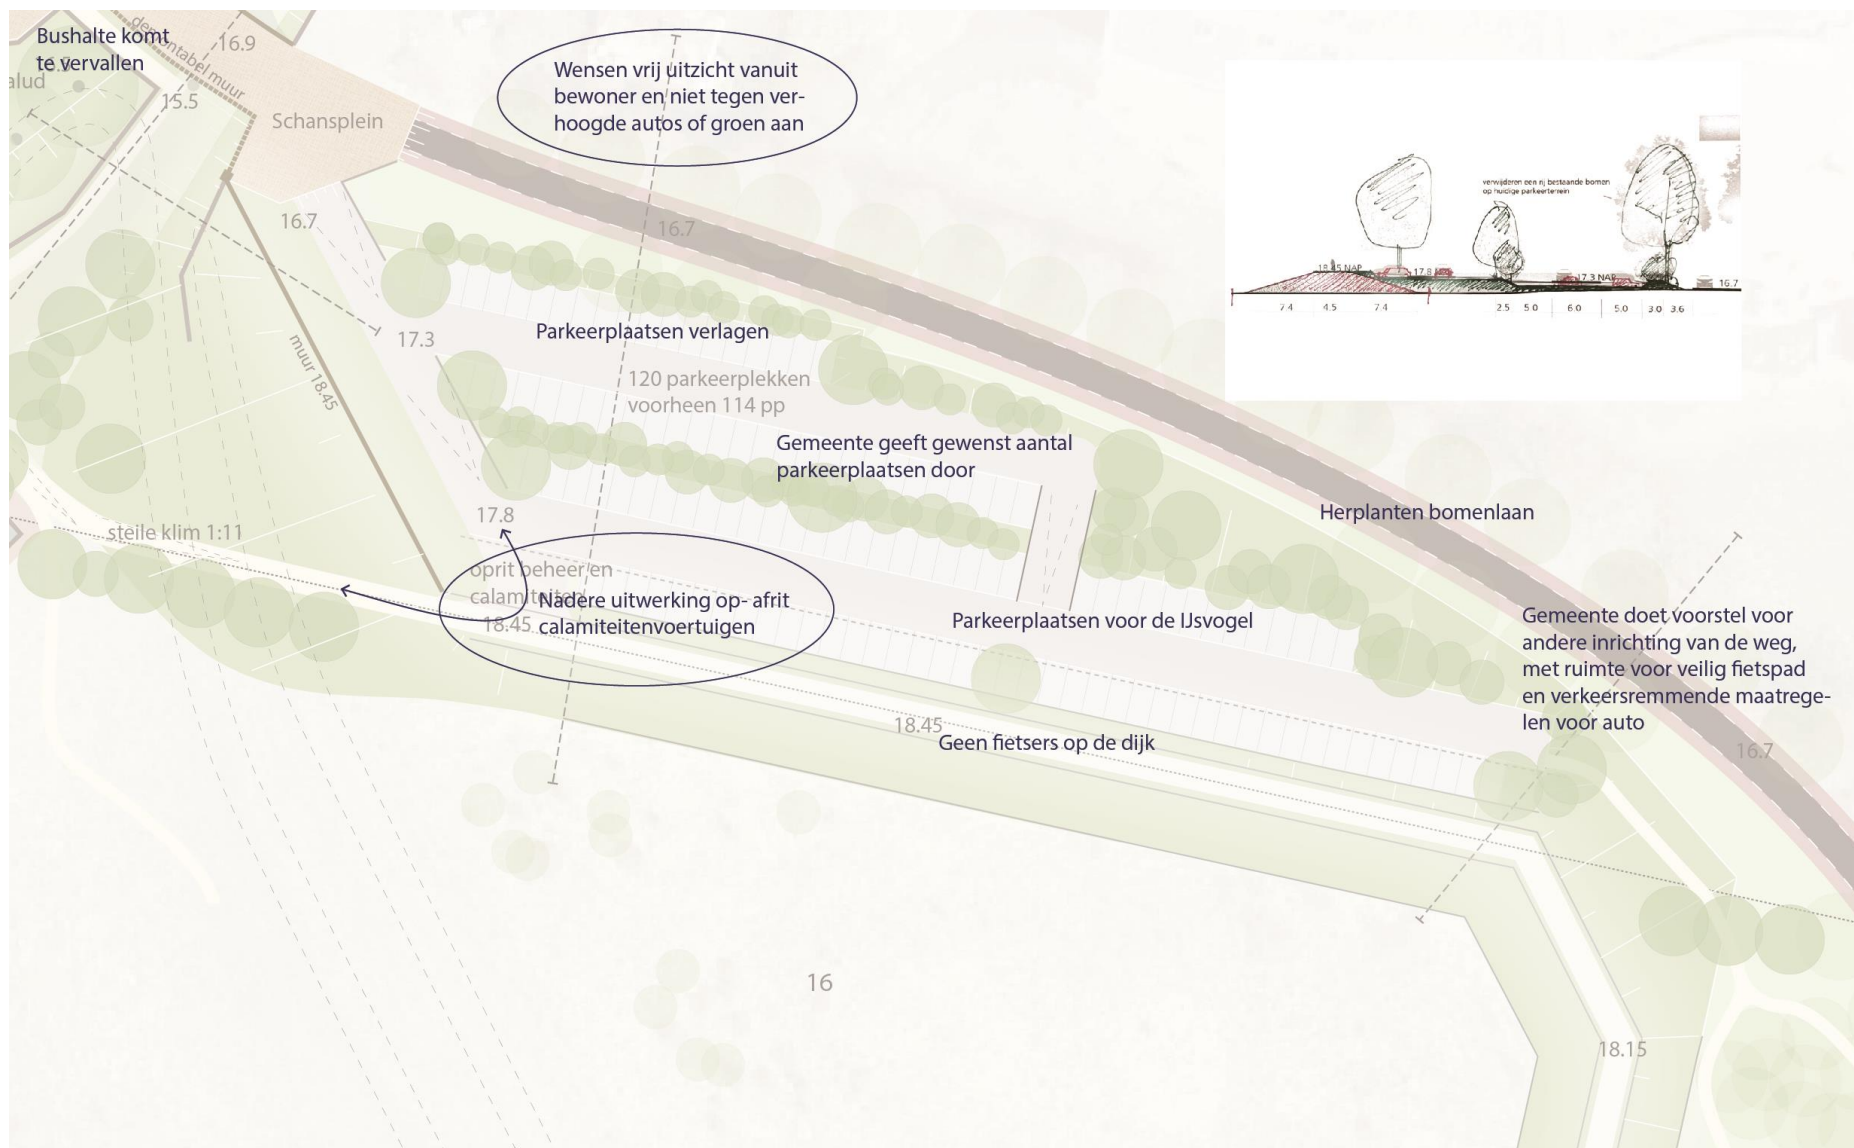

Schanstoren

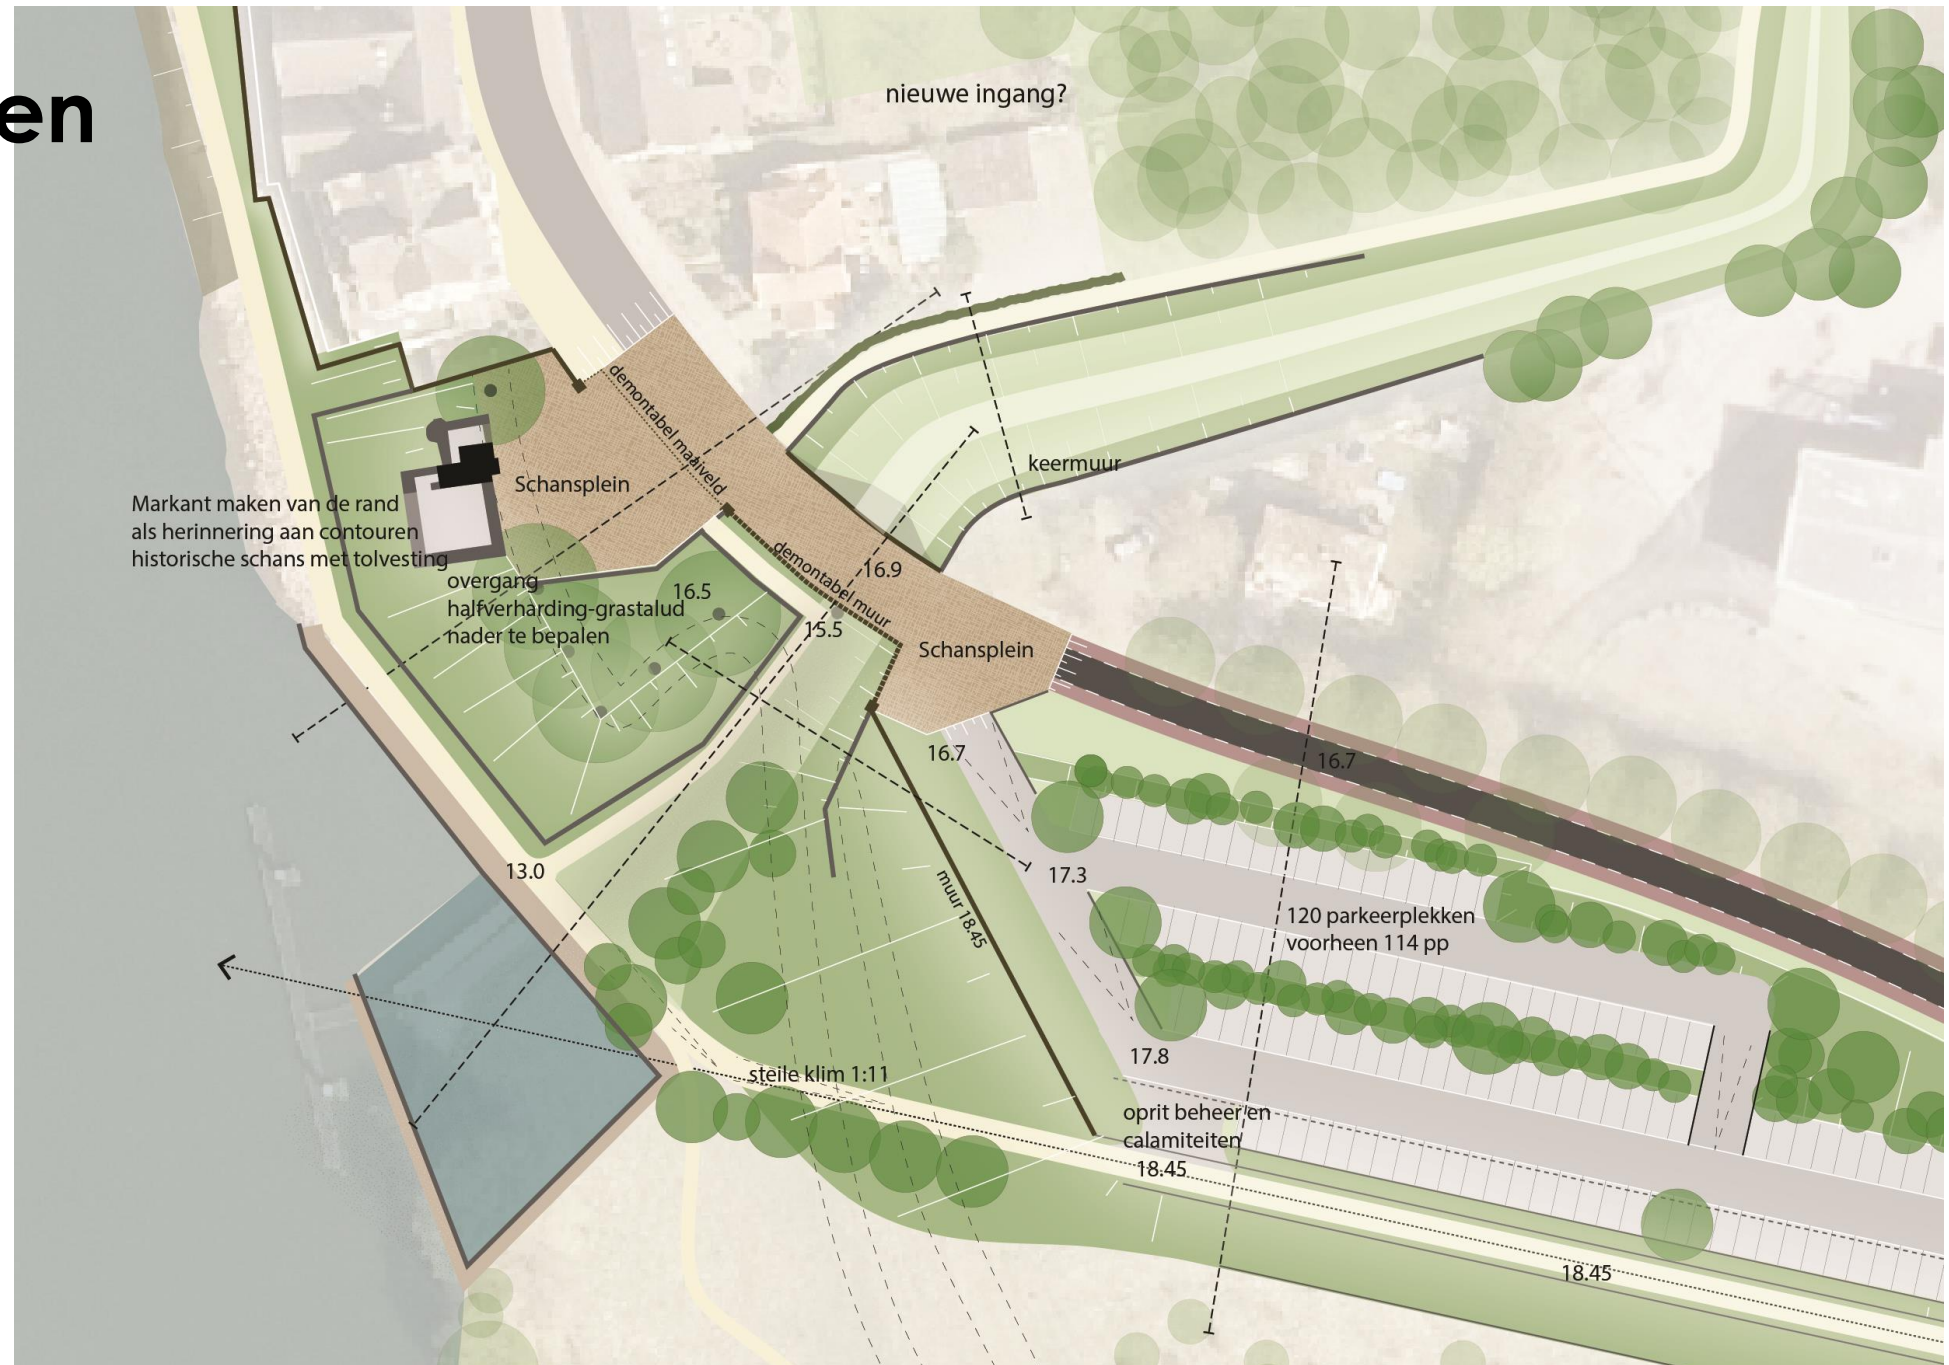

Schanstoren opgaven

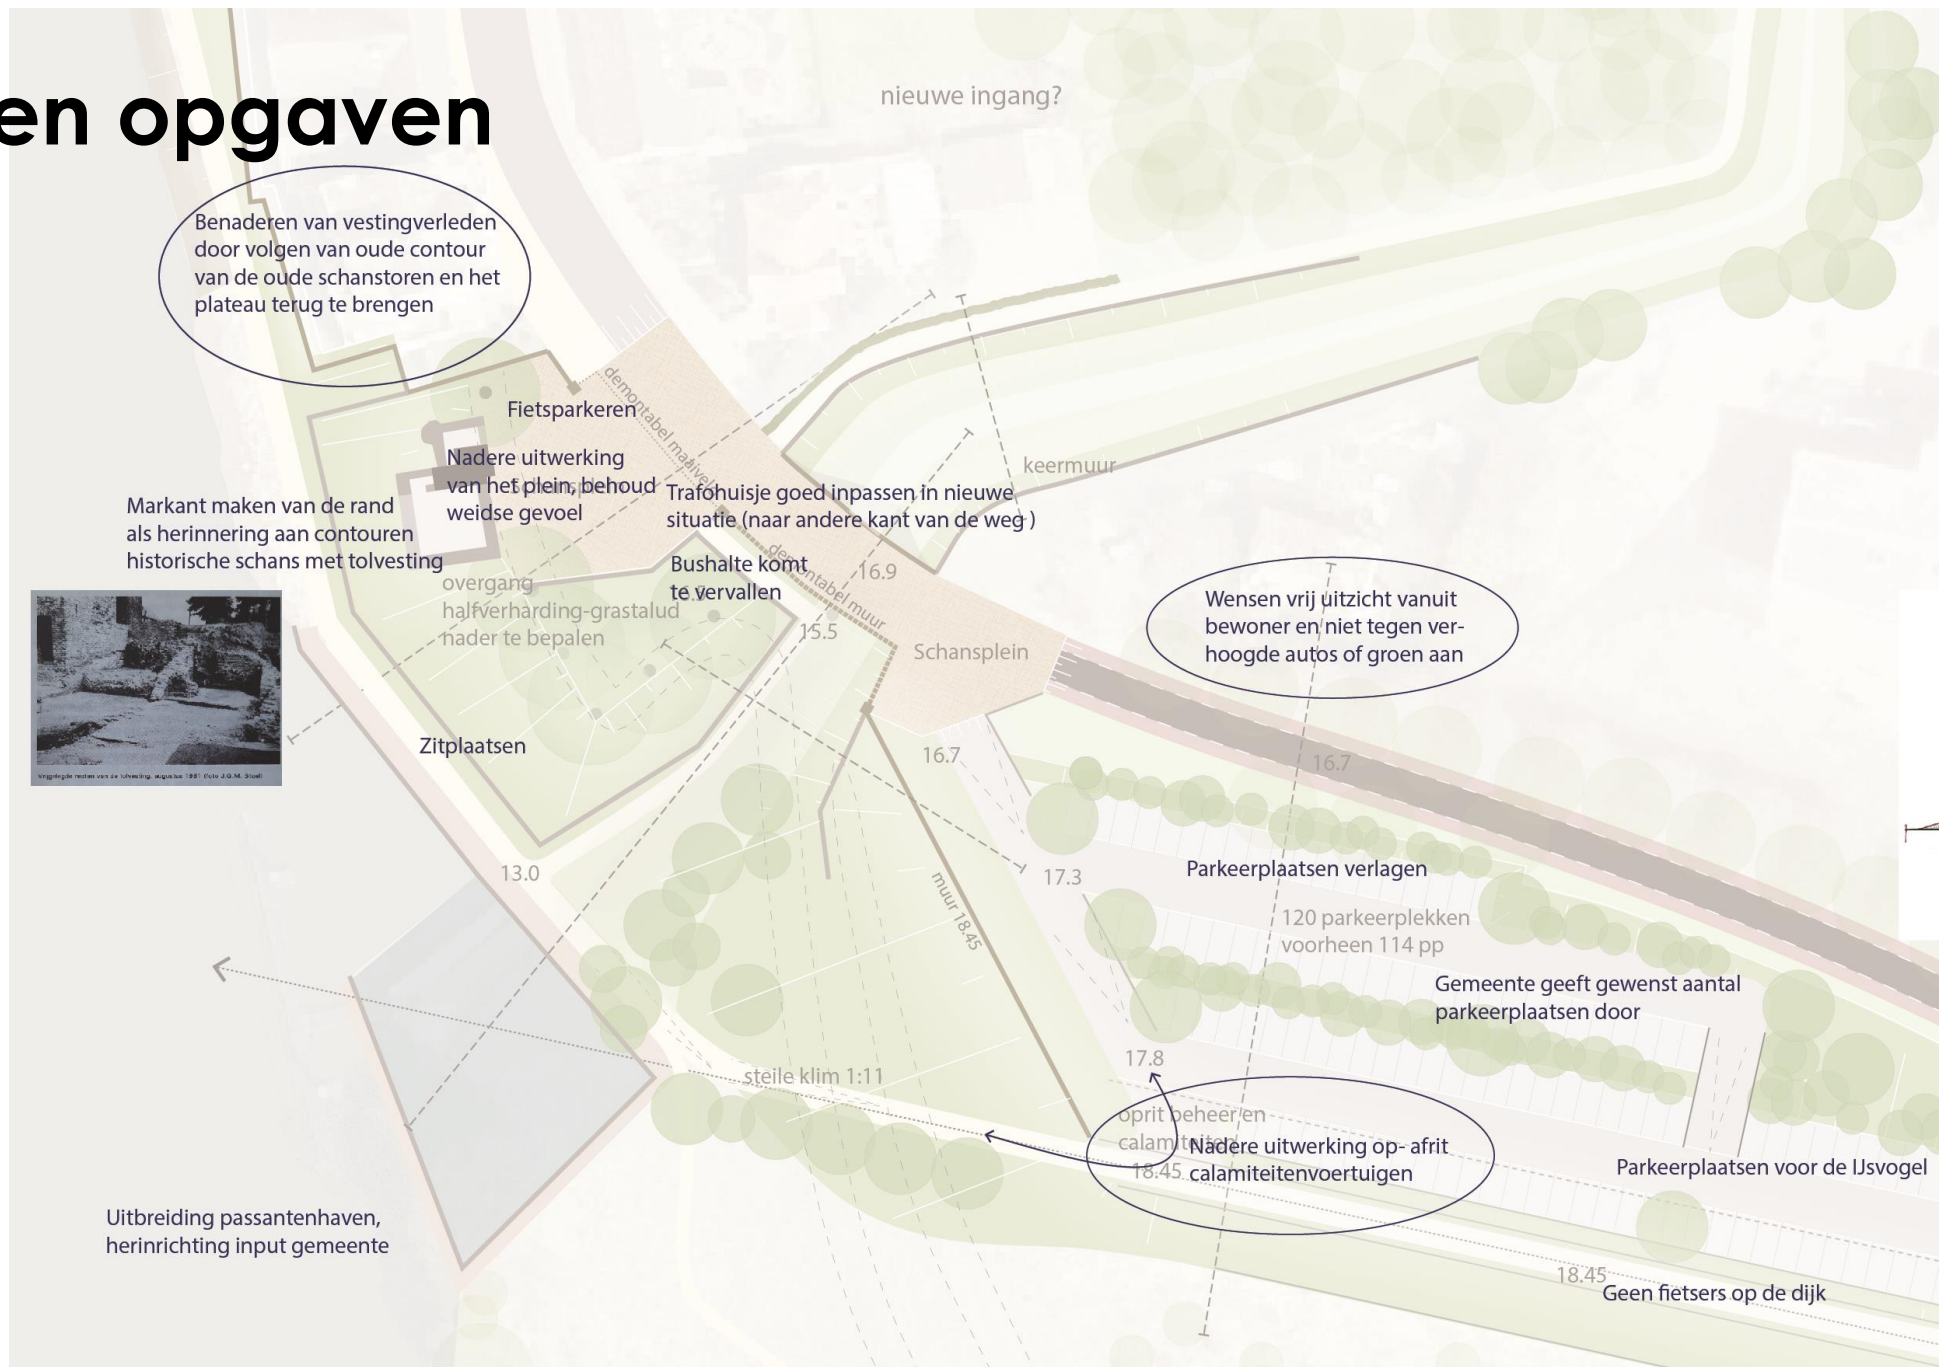

Boulevard

1. Schanstoren plein
2. Robuuste plint La Tour Meuse
3. Constructie tussendeel La Tour Meuse en Alt Arce
4. Alt Arce



Ambitie



4 afzonderlijke componenten die één samenhangend 'vesting beeld' gaan opleveren

Ontwerp opgave

Wat is gemeenschappelijk en hoe onderscheidend is elke component in materiaalgebruik en ontwerpprincipes


1. Schanstoren plein

Markant maken van de rand als herinnering aan contouren historische Schans met Tolvesting middels schanskorven.

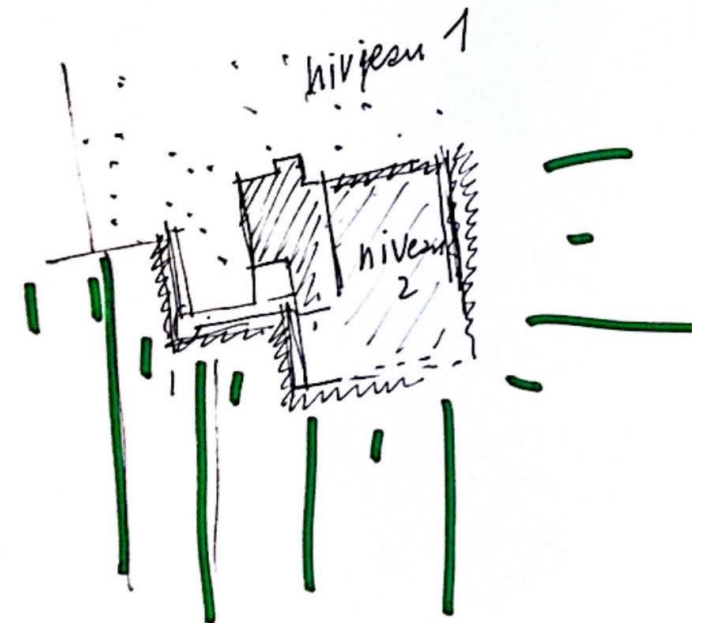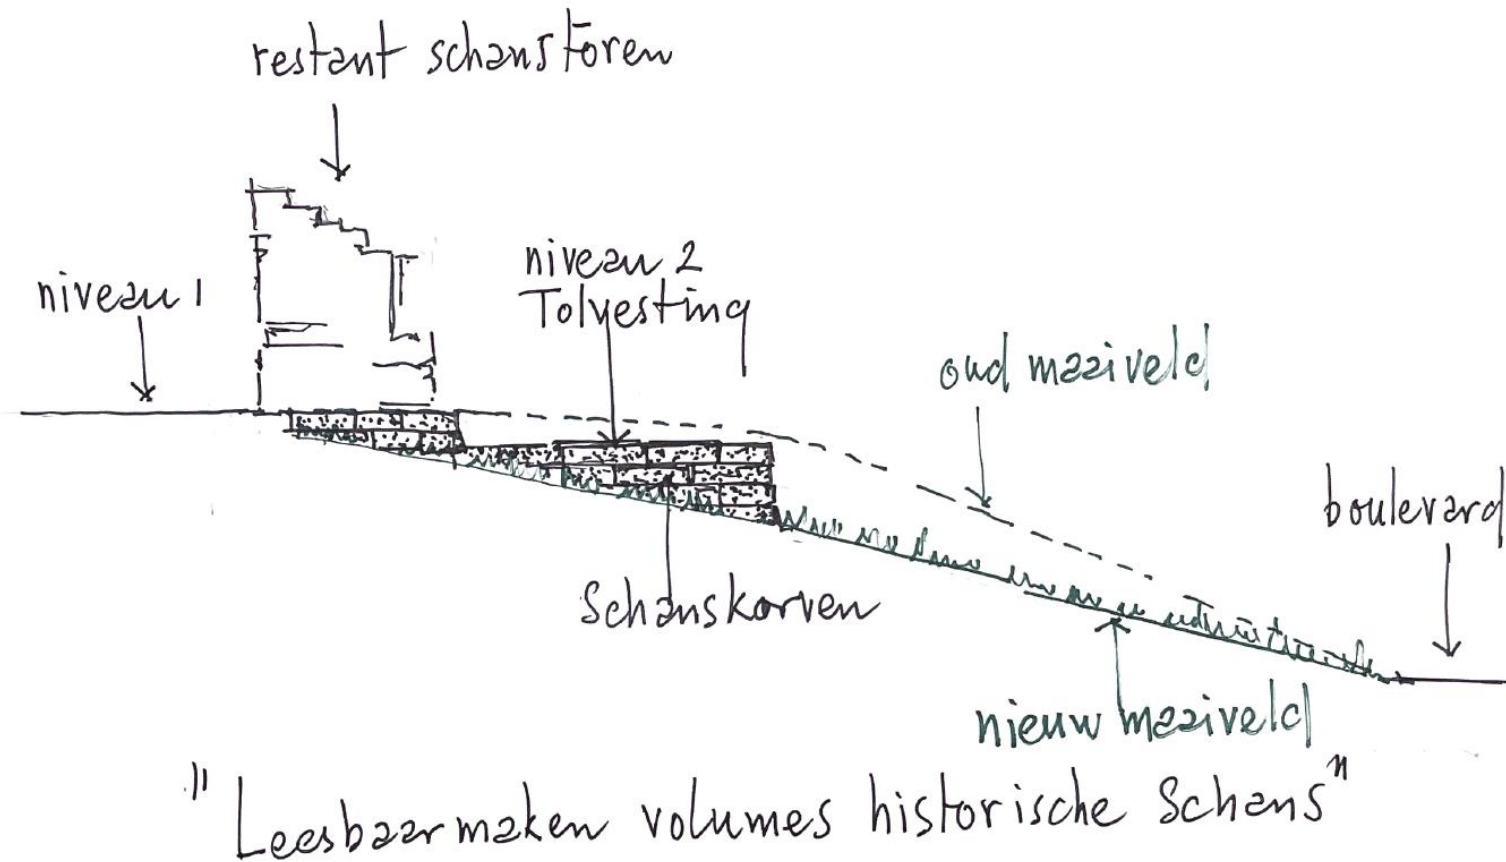

1. Schanstoren plein

Markant maken van de rand als herinnering aan contouren historische Schans met Tolvesting middels schanskorven.

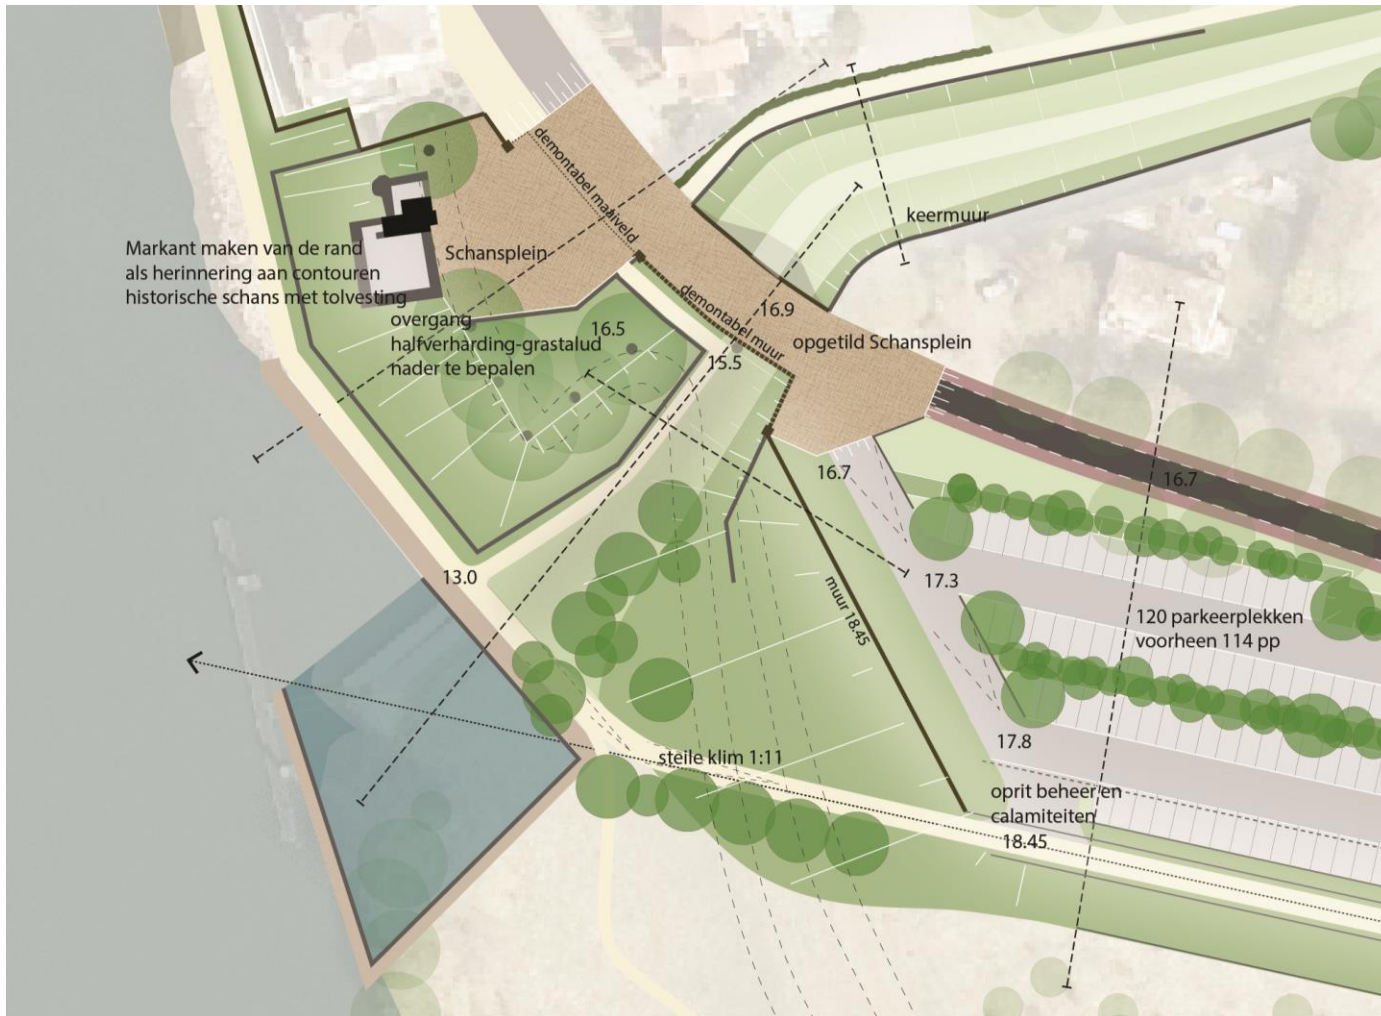

2. Robuuste plint La Tour Meuse

Ontwerp van robuuste plint rond La Tour Meuse in samenhang met aanpak Schans en constructieve deel van kering tussen La Tour Meuse en Alt Arce



3. Constructie tussendeel

Principe profiel kering tussen La Tour Meuse en Alt Arce.

2 Alternatieven: kering met coupures en glas of zelfsluitend

Randvoorwaarden dwarsprofiel:

- Maaspeil 11,1NAP
- Hoogte boulevard 12,7NAP, uitgangspunt behoud huidige hoogte nadere verkenning optimalisatie
- Breedte boulevard 2,5m
- Continuïteit boulevard t.o.v. ruimte fiets-voetveer
- Toegankelijkheid prive kavels
- Drempel hoogte coupures 15.1 NAP bij Alt Arce en 16.2 NAP bij Clevers en steeg Schans 8-10


Boulevard

Glazenkering



Boulevard

Glazenkering

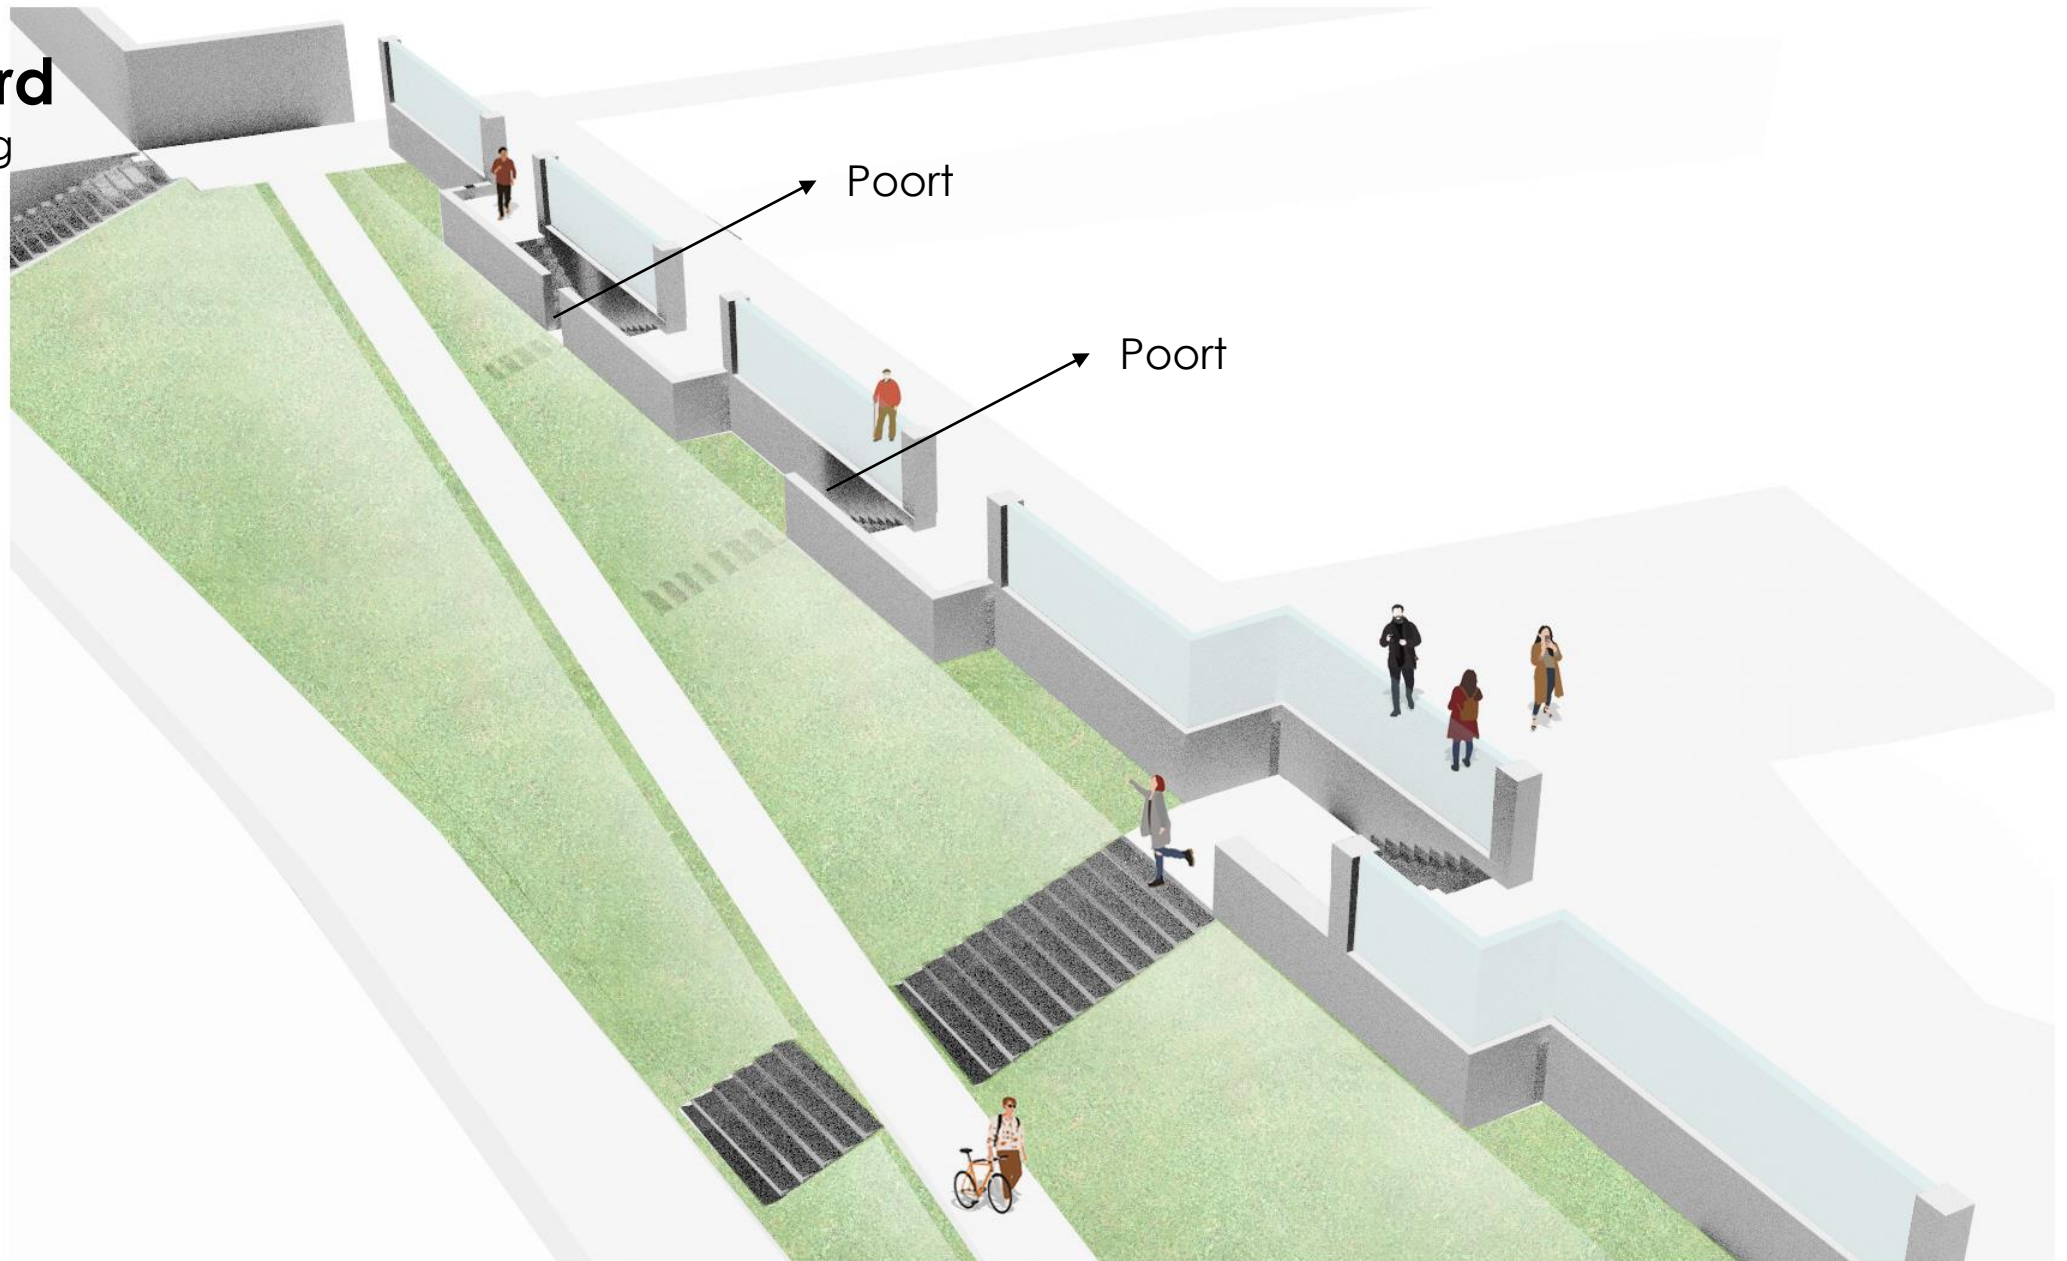


Boulevard

Glazenkering detail coupures



PRINCIPE COUPURE PRIVE
GLAZEN KERING

PRINCIPE COUPURE OPENBAAR
GLAZEN KERING

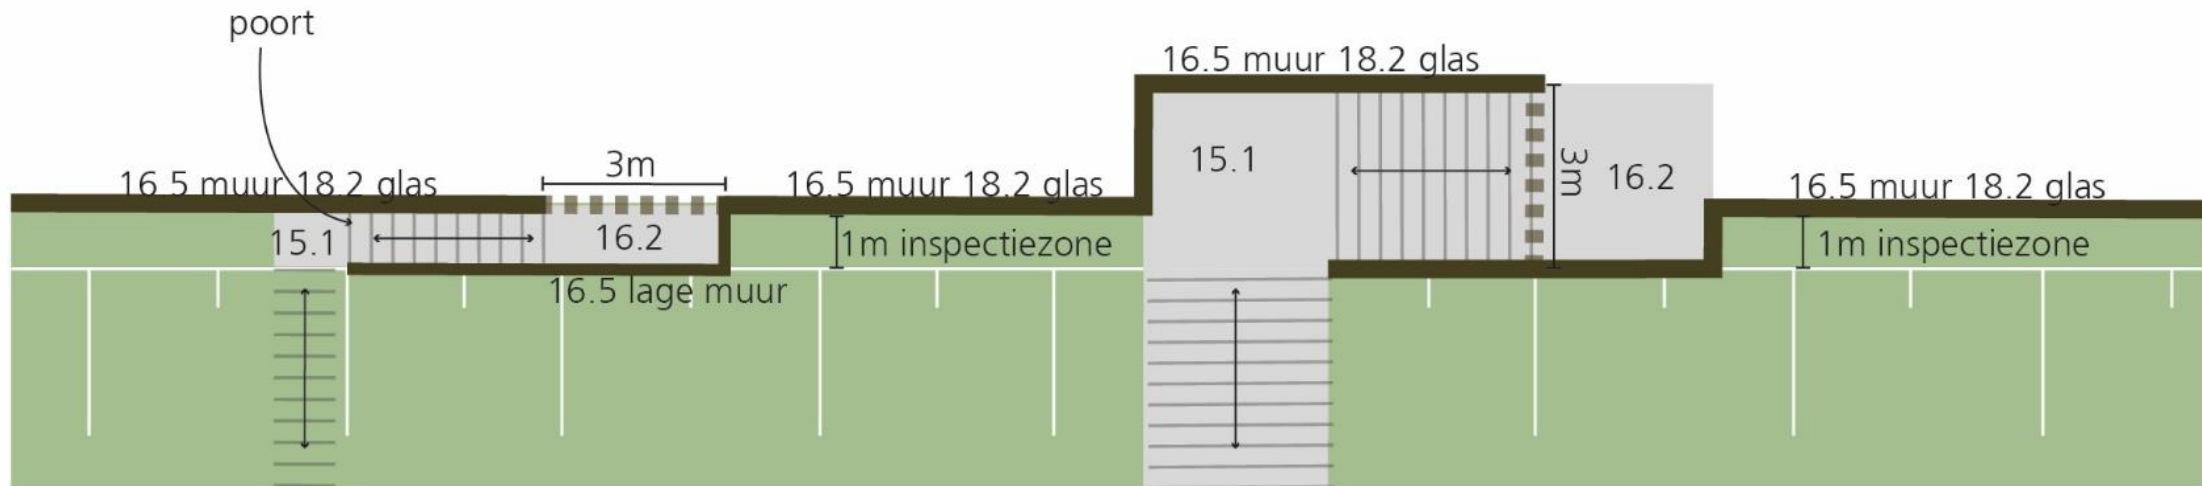



Boulevard

Glazenkering

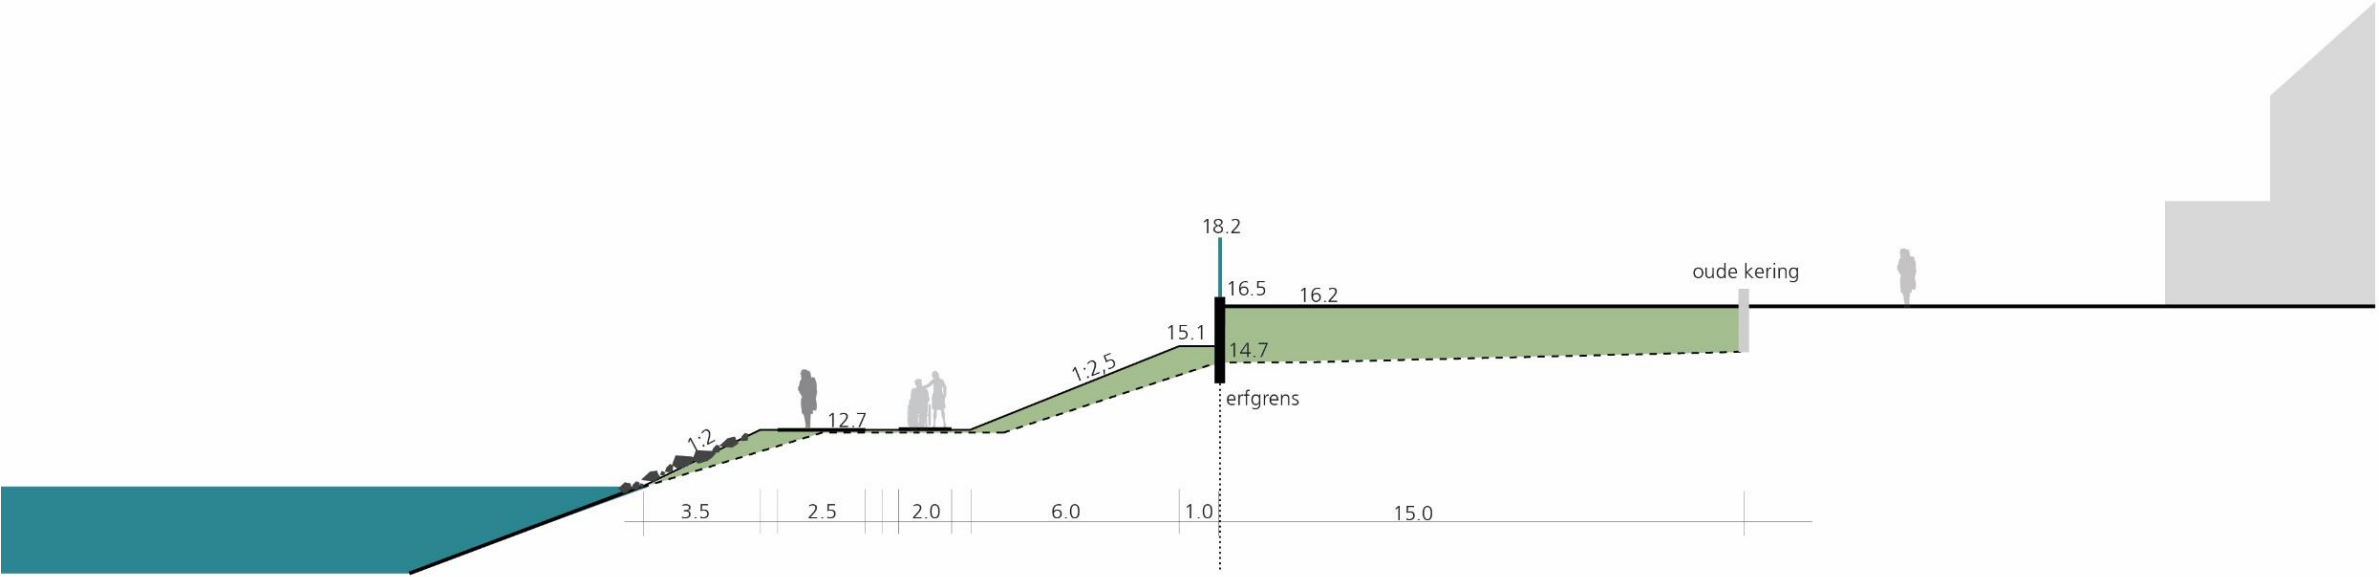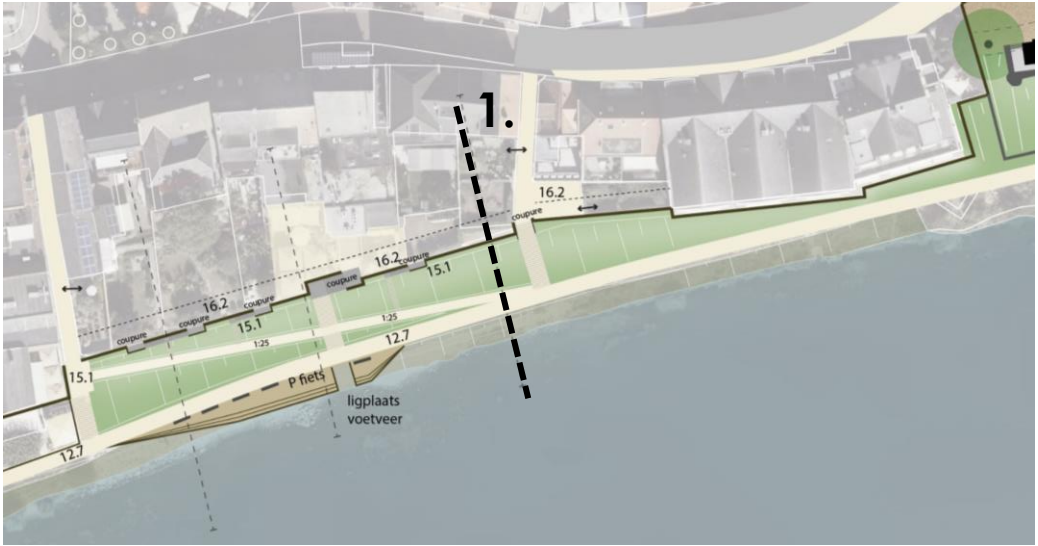


Boulevard

Glazenkering

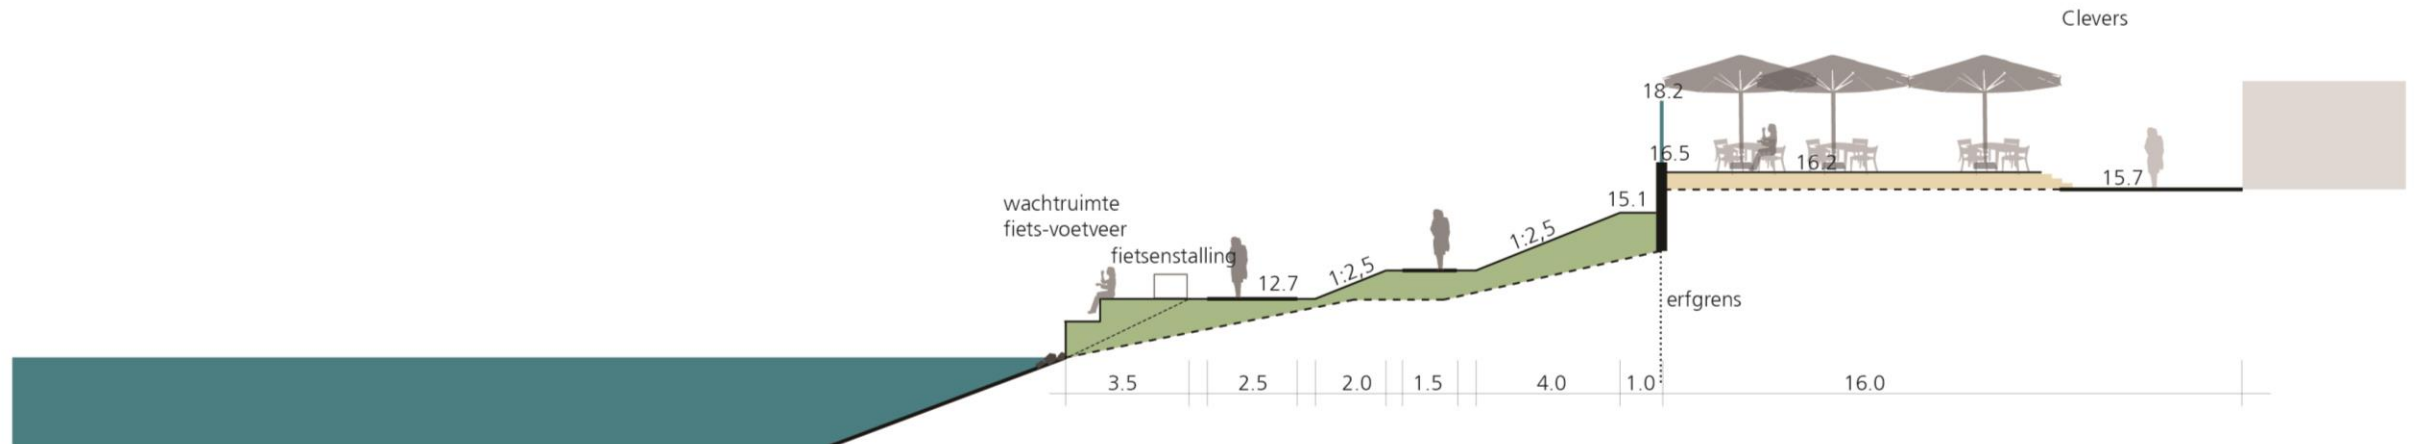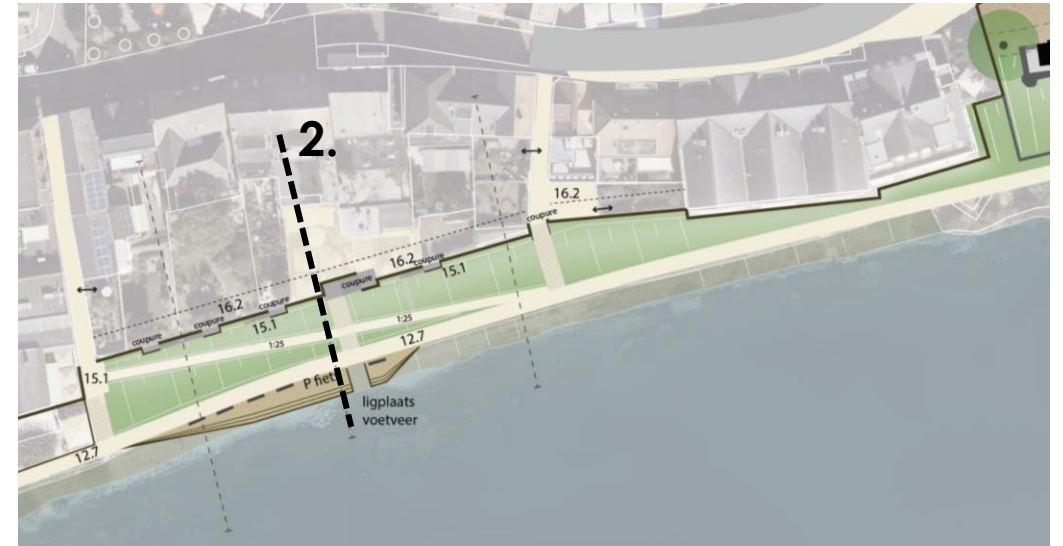

Boulevard

Glazenkering

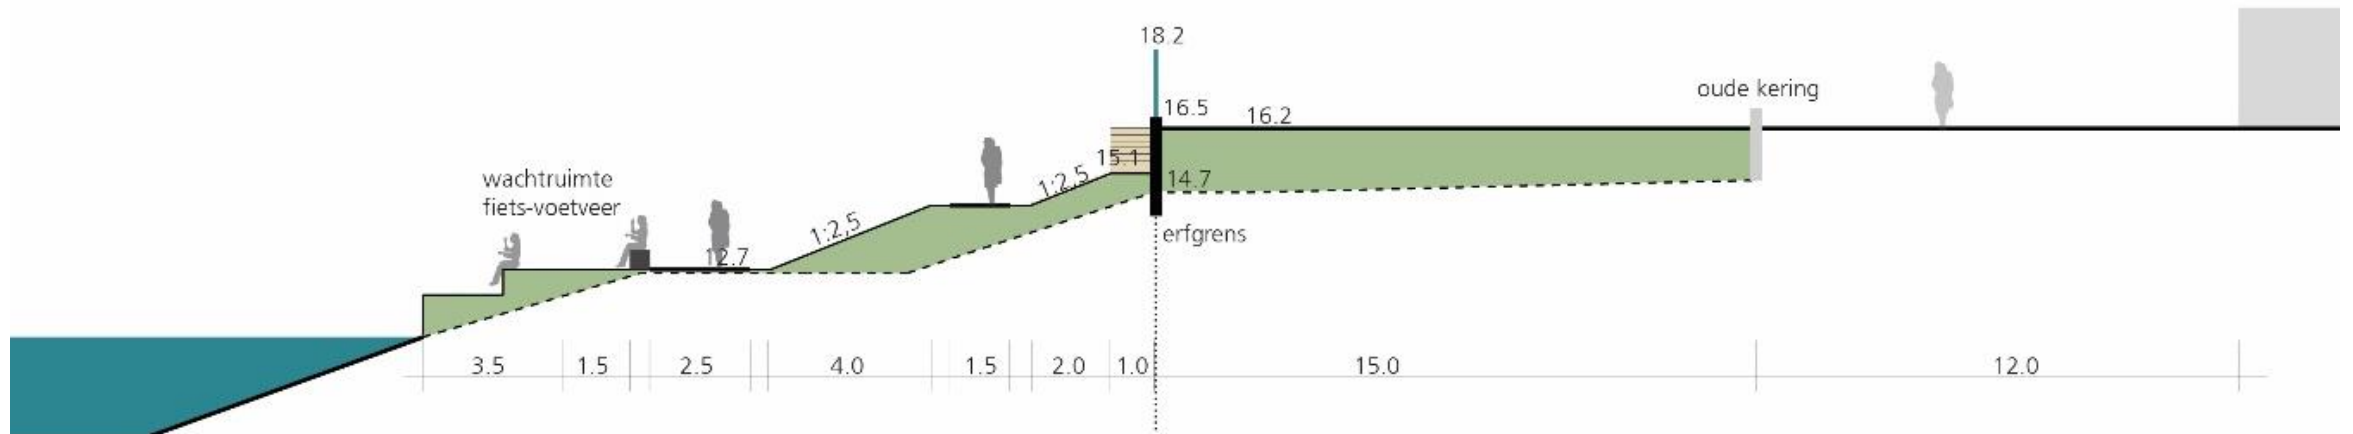

Boulevard

Zelfsluitende kering



Boulevard

Zelfsluitende kering




Boulevard

Zelfsluitende kering detail coupures



PRINCIPE COUPURE PRIVE
ZELFSLUITENDE KERING

PRINCIPE COUPURE OPENBAAR
ZELFSLUITENDE KERING

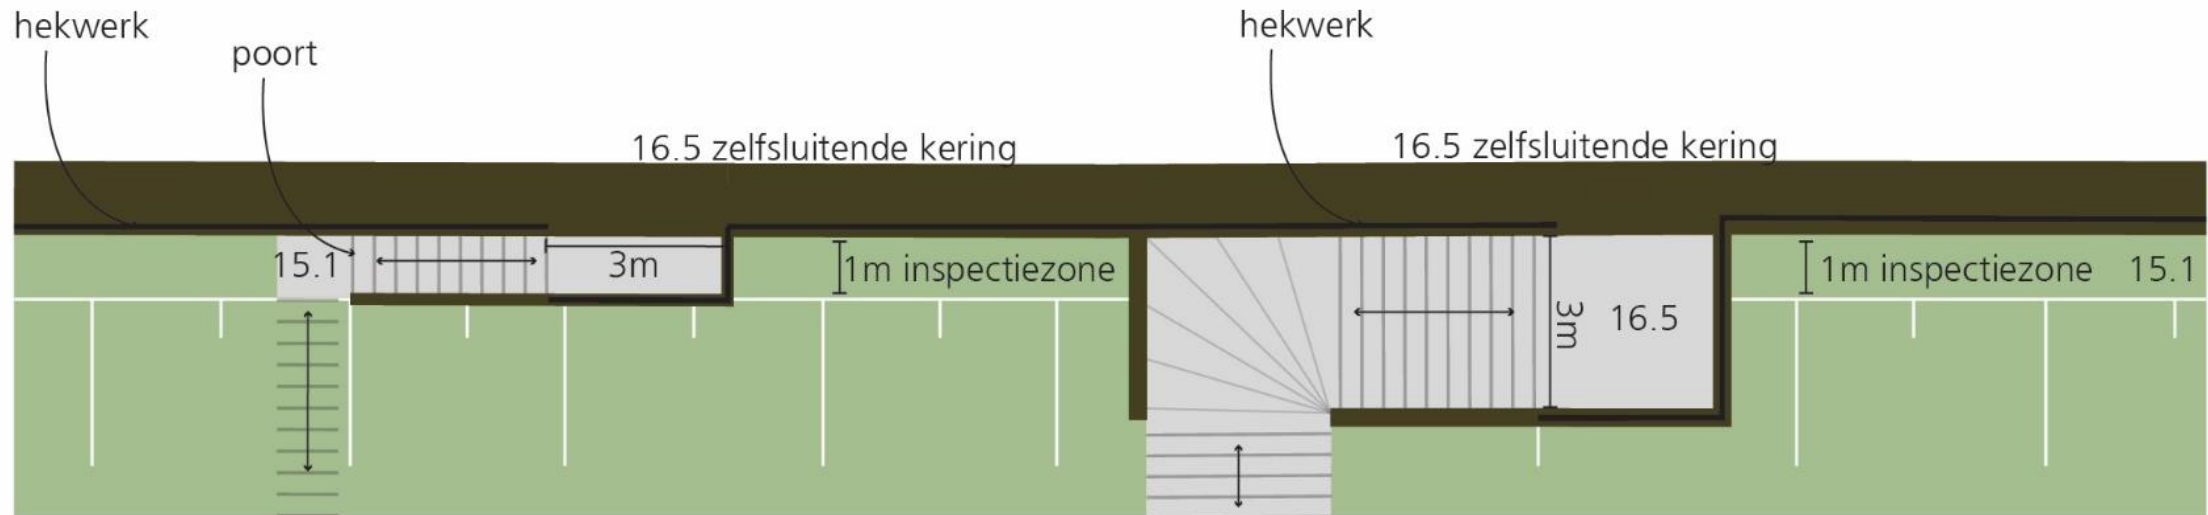



Boulevard

Zelfsluitende kering

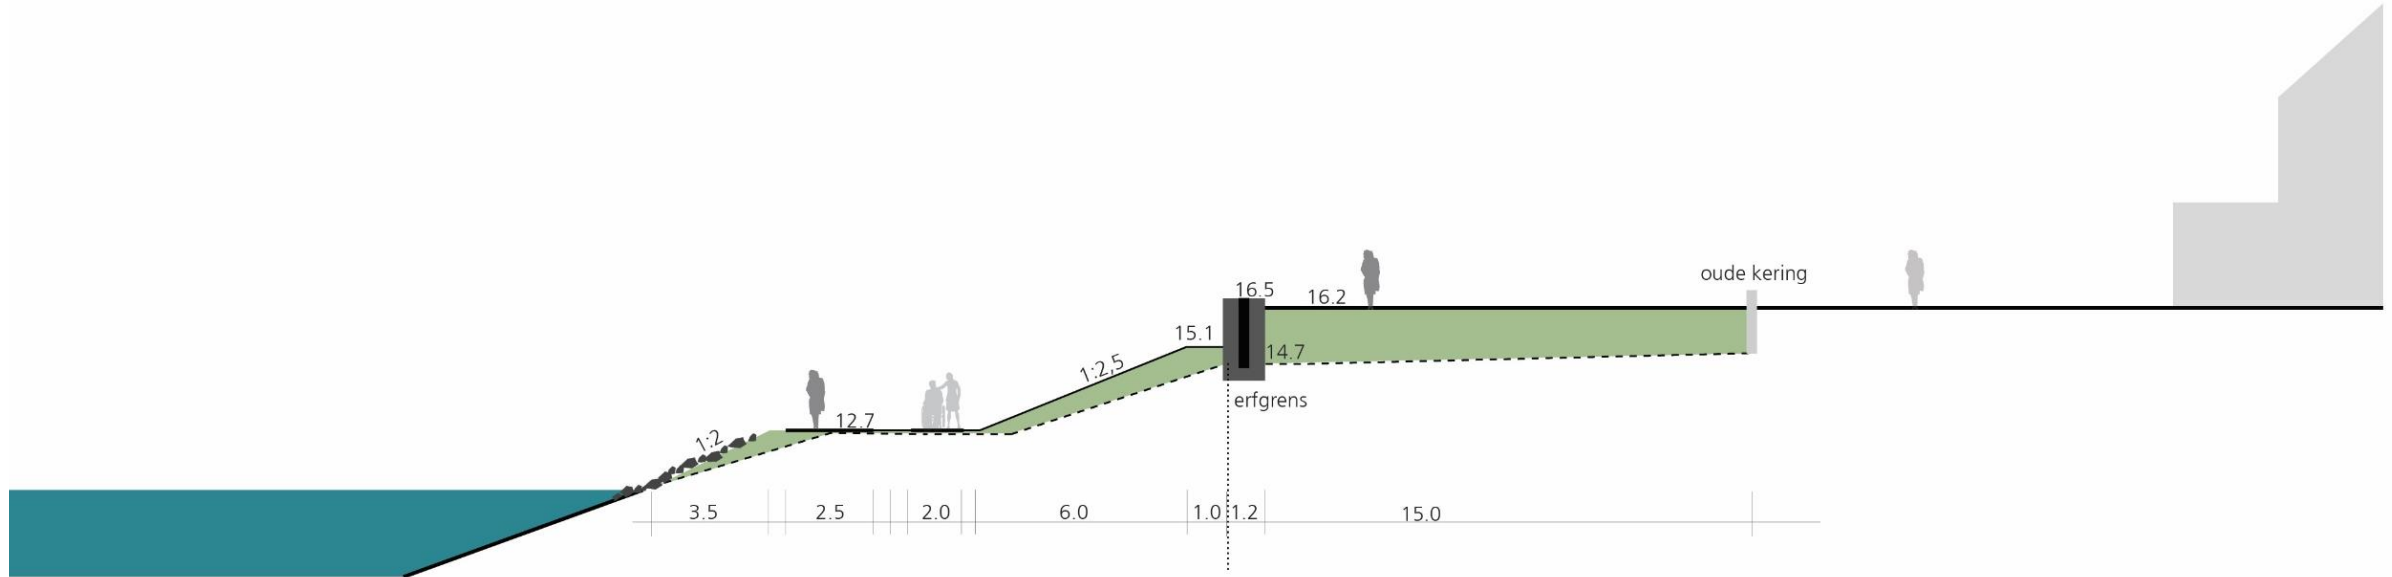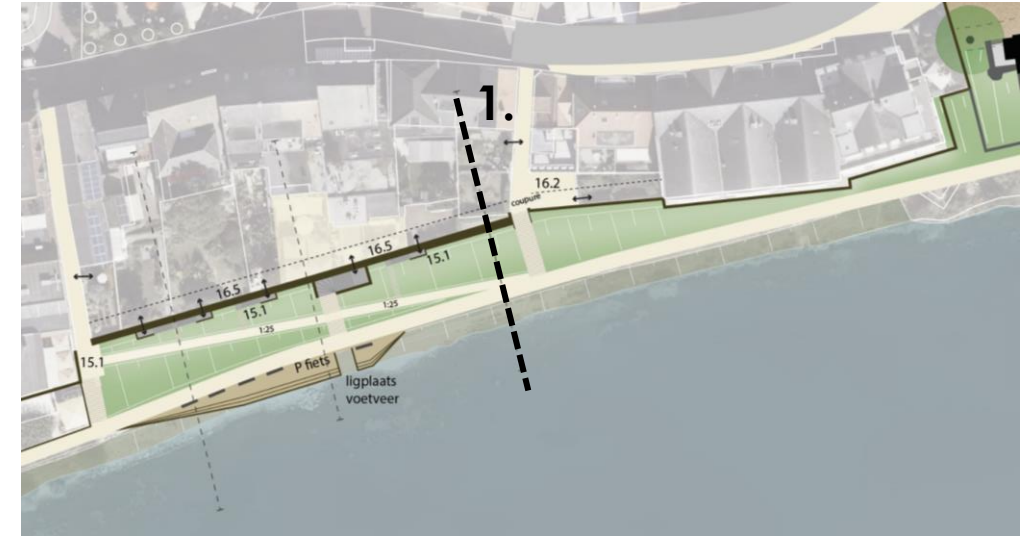


Boulevard

Zelfsluitende kering

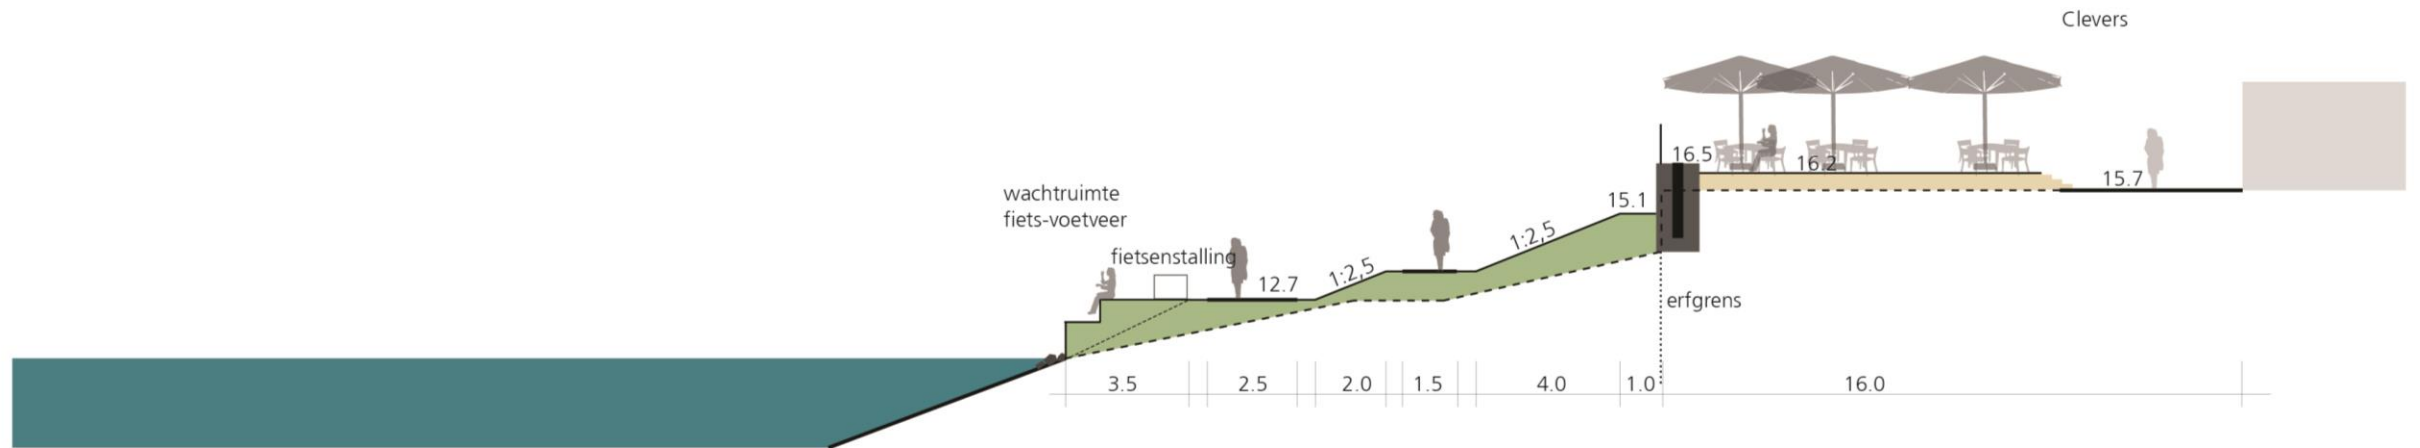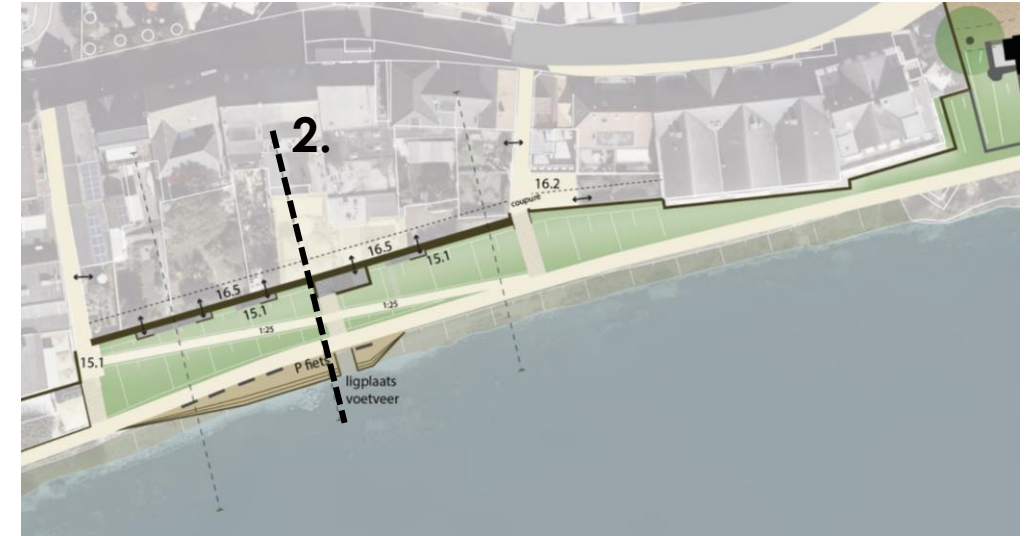

Boulevard

Zelfsluitende kering

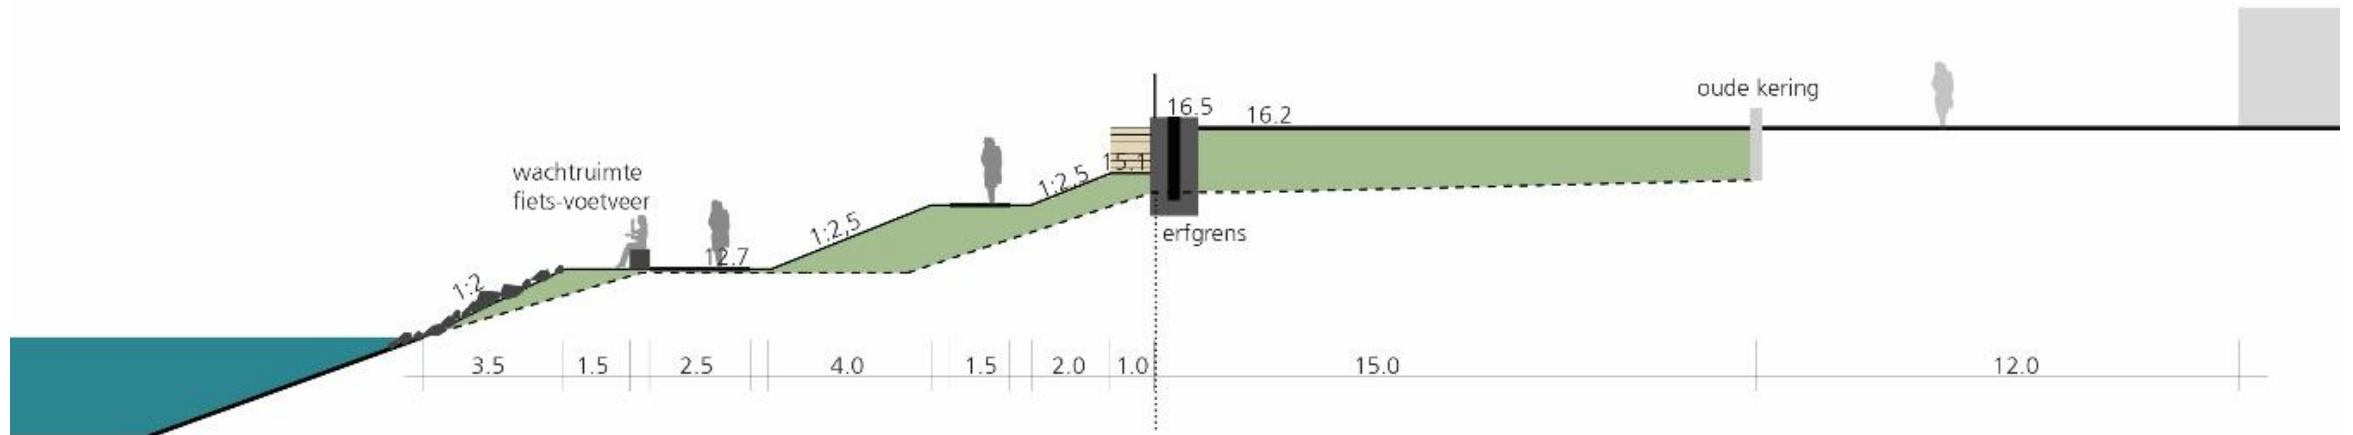

4. Alt Arce

Ontwerp opgave plint Alt Arce in samenhang met lengte profiel vesting stad Arcen

