


Dwarsdoorsnedes

Arcen Midden

10. Principeprofiel harde kering tuinen gebied B

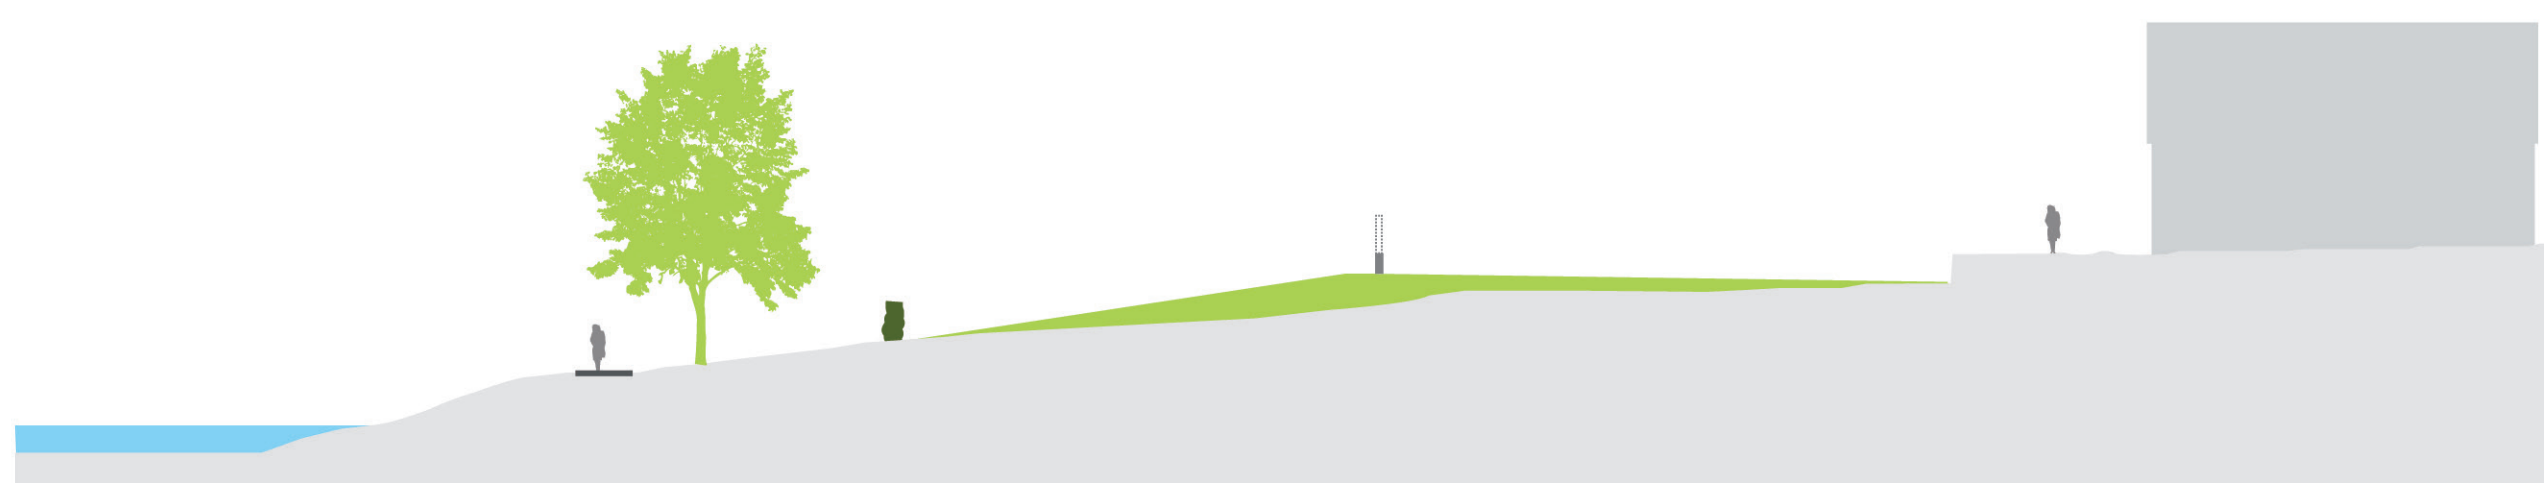

Bestaande situatie



Impressie nieuwe situatie



Bestaande situatie



Impressie nieuwe situatie

