


Dwarsdoorsnedes

Arcen Midden

11. Principeprofiel harde kering diepe tuinen gebied A

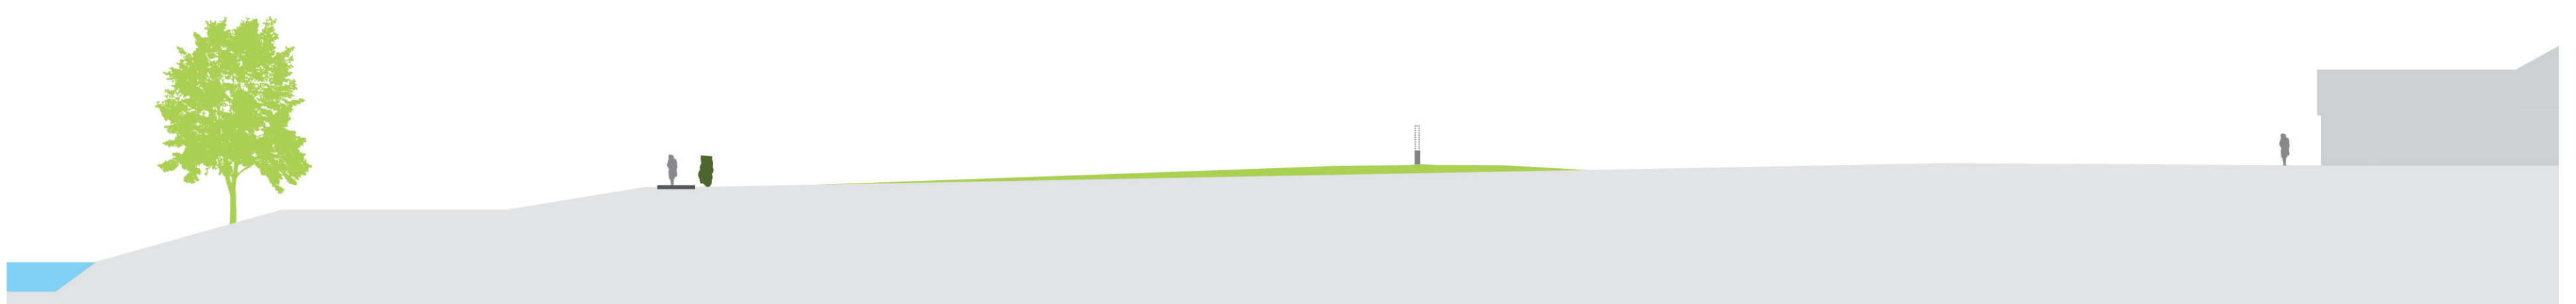

Bestaande situatie



Impressie nieuwe situatie



Bestaande situatie



Impressie nieuwe situatie

