


Dwarsdoorsnedes

Arcen Midden

8. Principeprofiel harde kering maatwerk gebied C

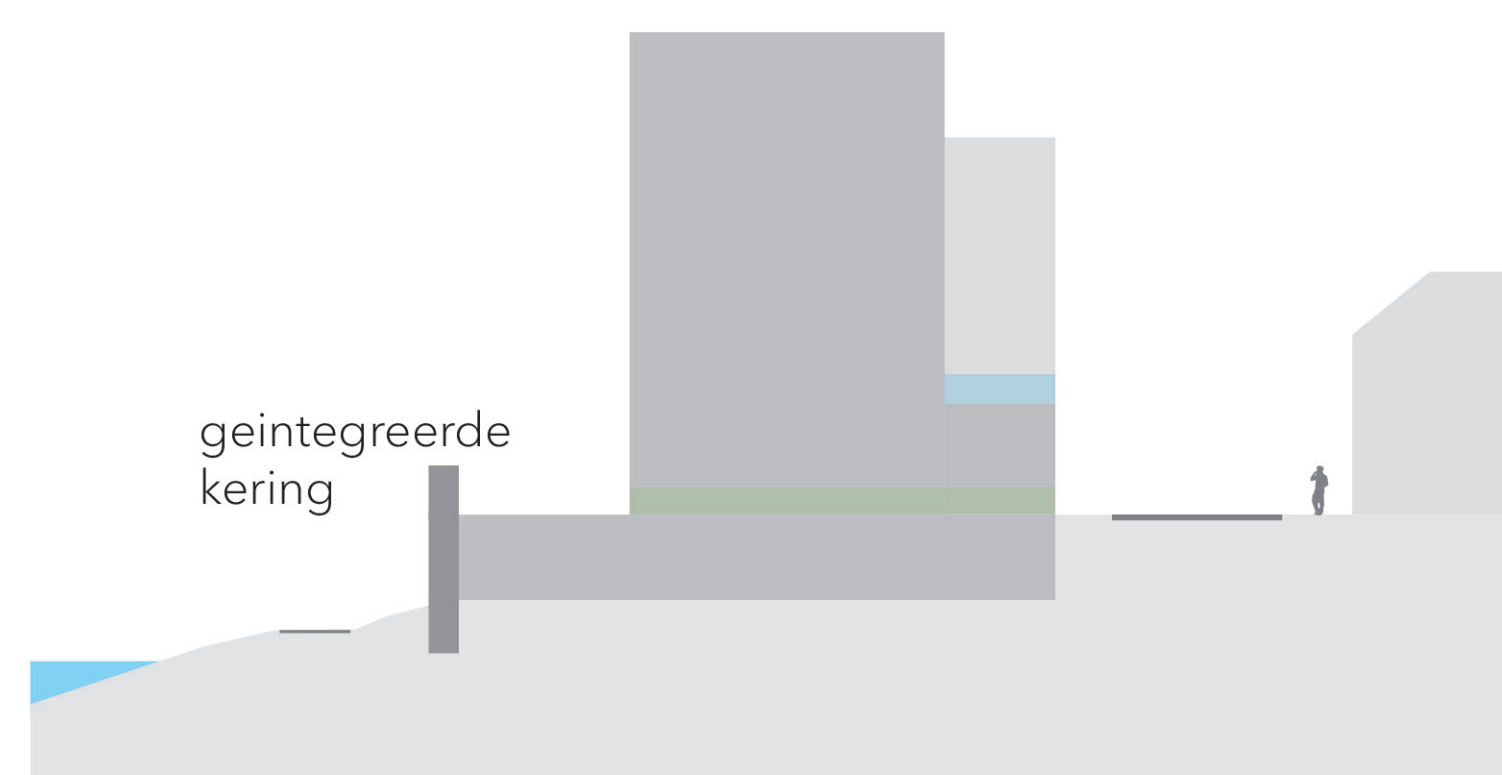

9. Principeprofiel harde kering centrum gebied C



Bestaande situatie



Impressie nieuwe situatie

