


Dwarsdoorsnedes

Arcen Noord

12. Principeprofiel tuimelkade langs Maasstraat

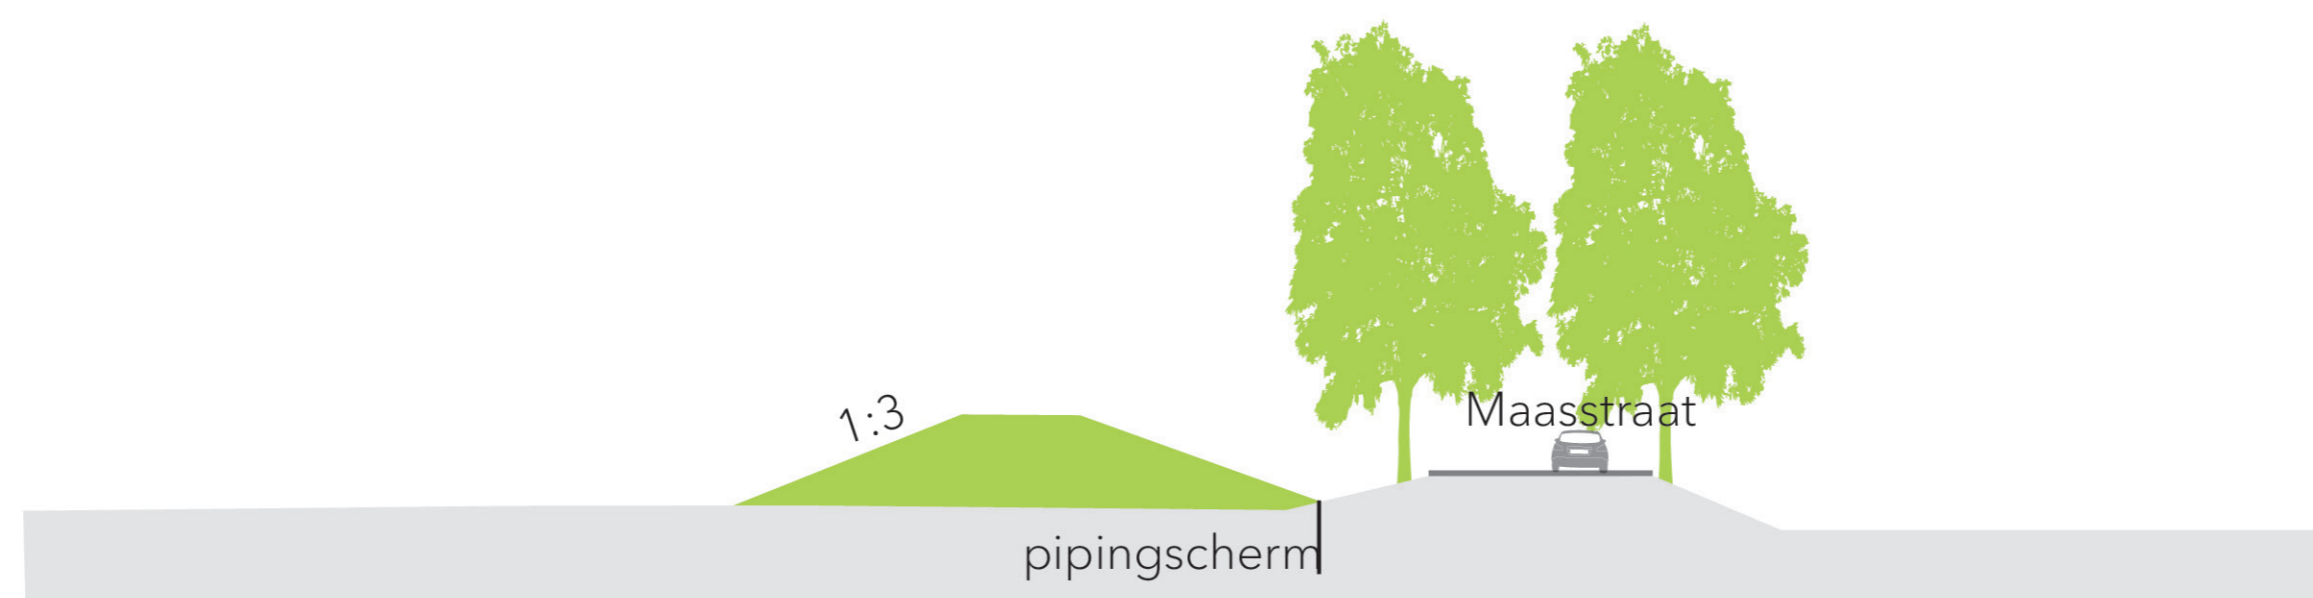

13. Basisdijk groene kering



14. Maatwerkoplossing hotel Rooland

