



Dwarsdoorsnedes

Thorn - Wessem

1 Dijk recht trekken nabij Belgische grens

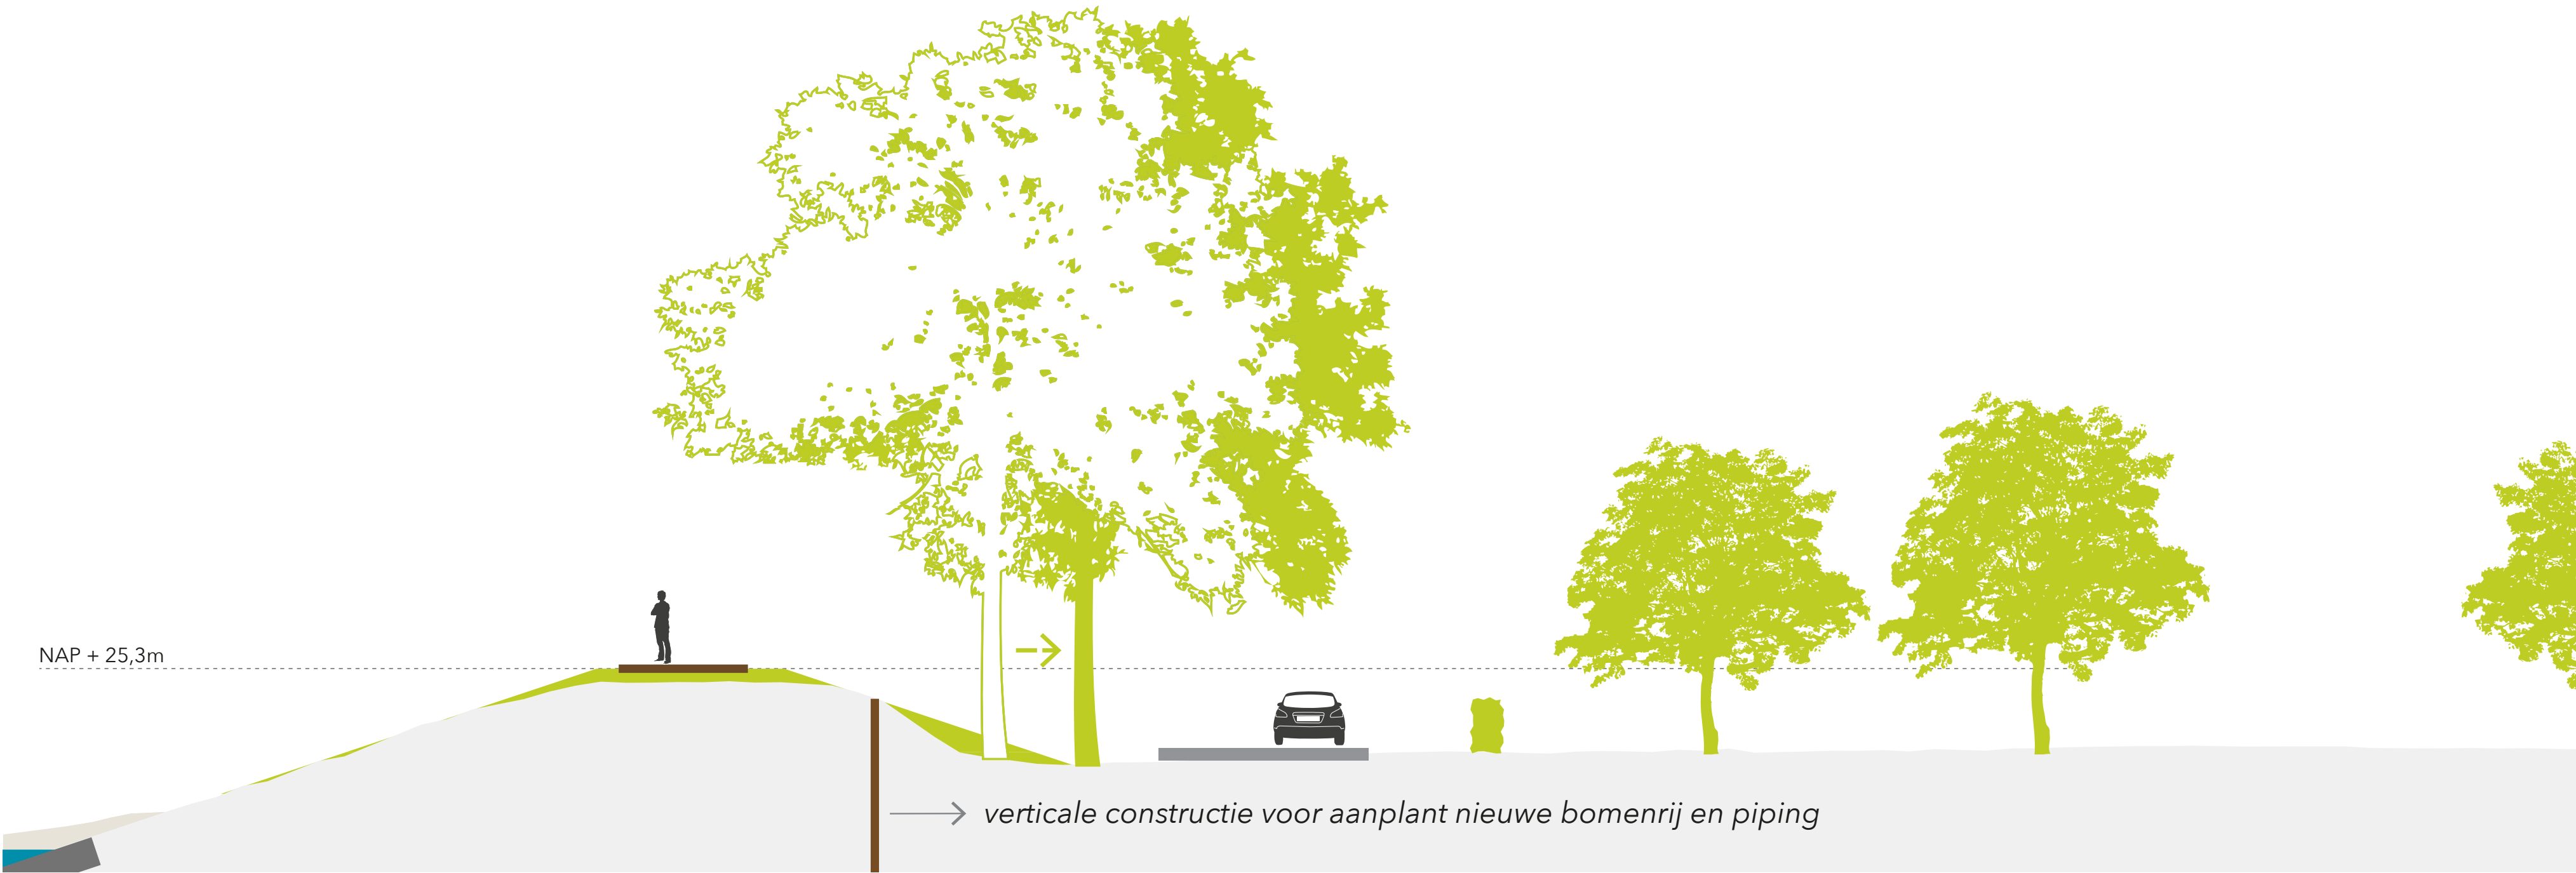

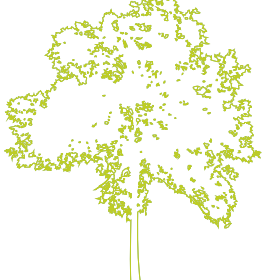


= boom wordt verplaatst


Dwarsdoorsnedes

Thorn - Wessem

2a Dijkversterking met constructie

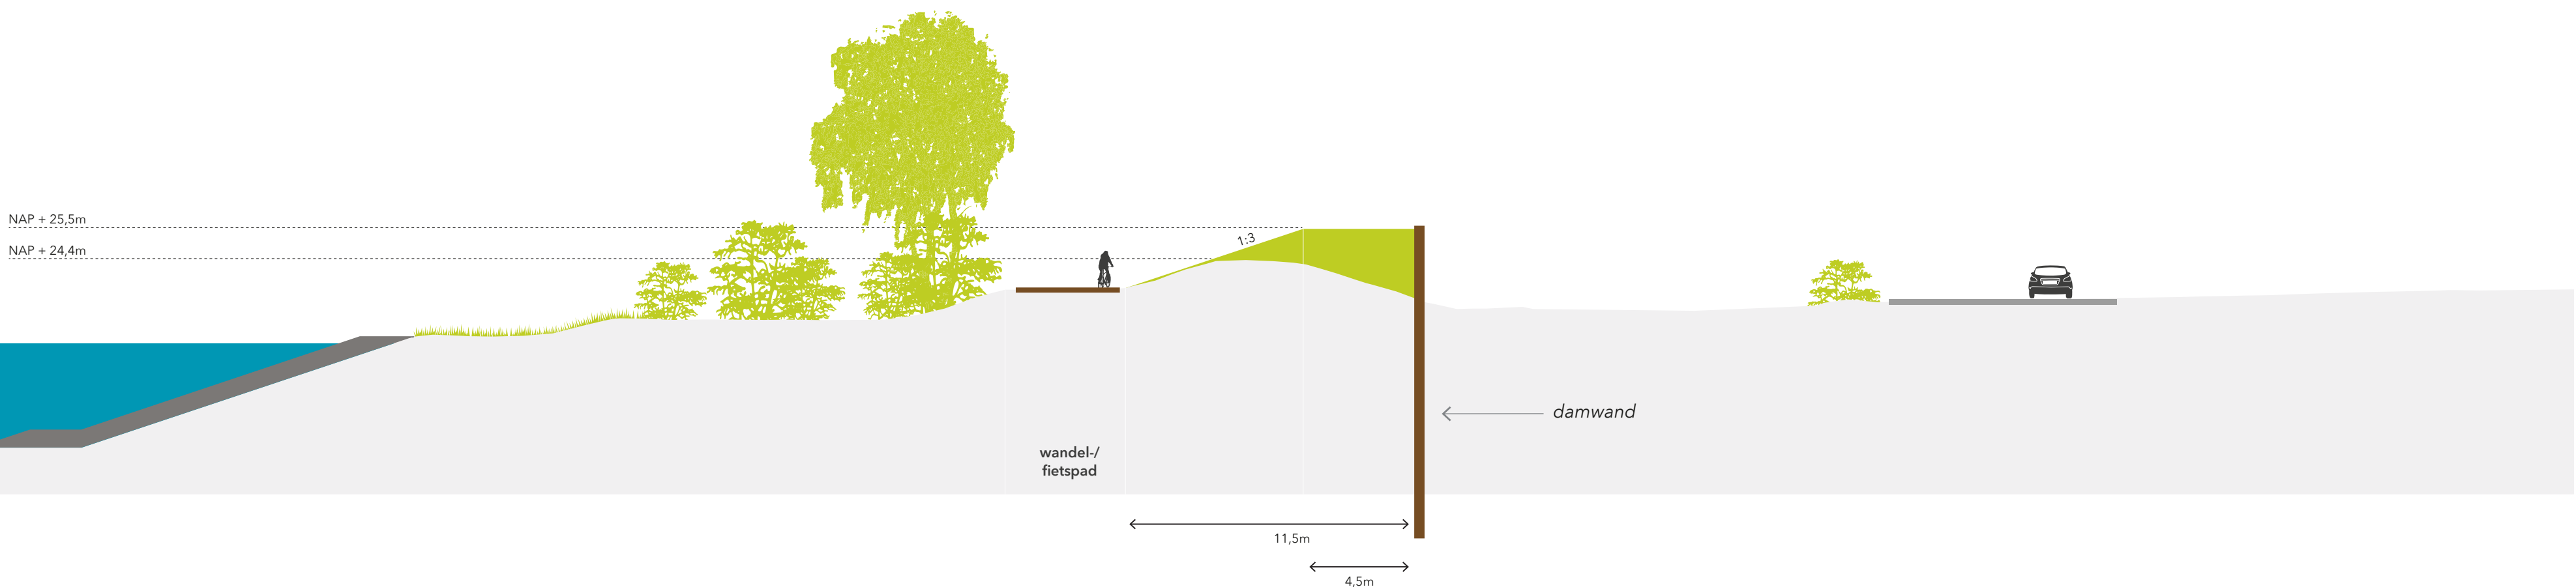



2b Inlaat naar waterbergingsgebied

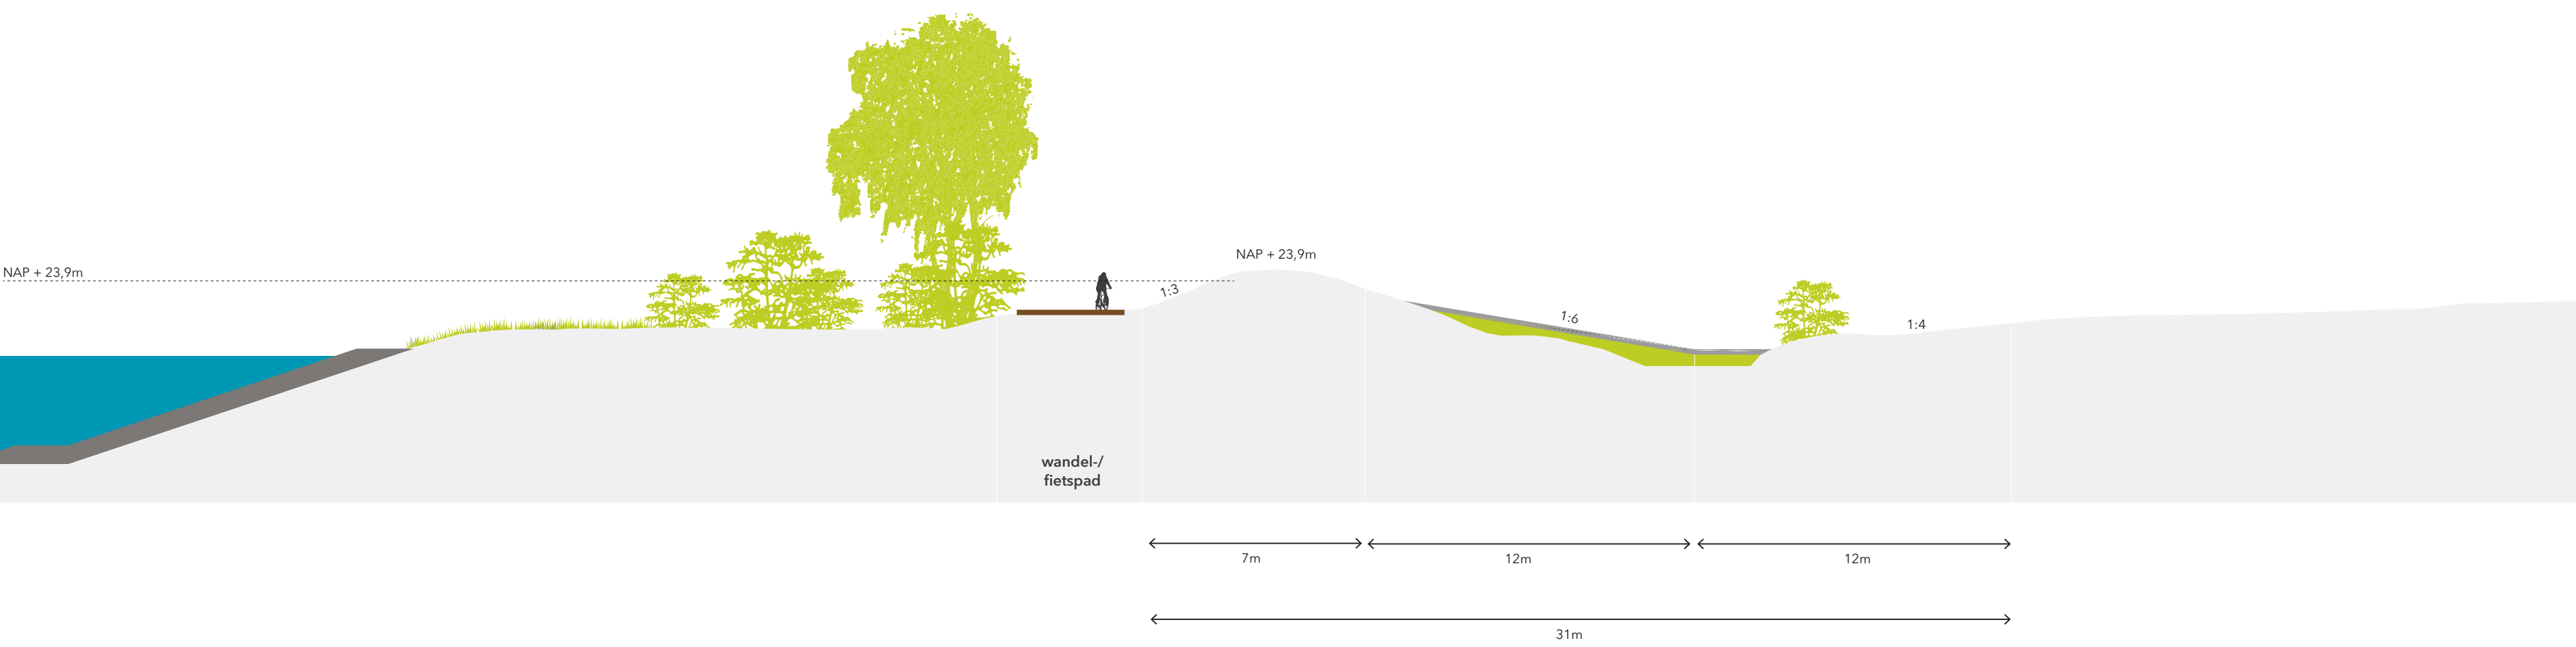

Dwarsdoorsnedes

Thorn - Wessem



3 Bestaande kering met constructie

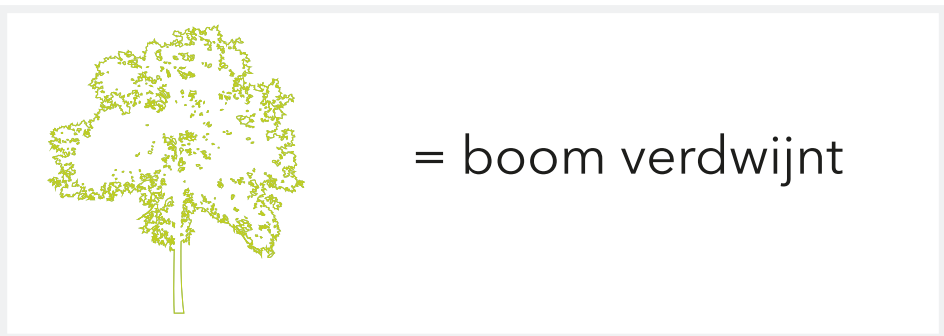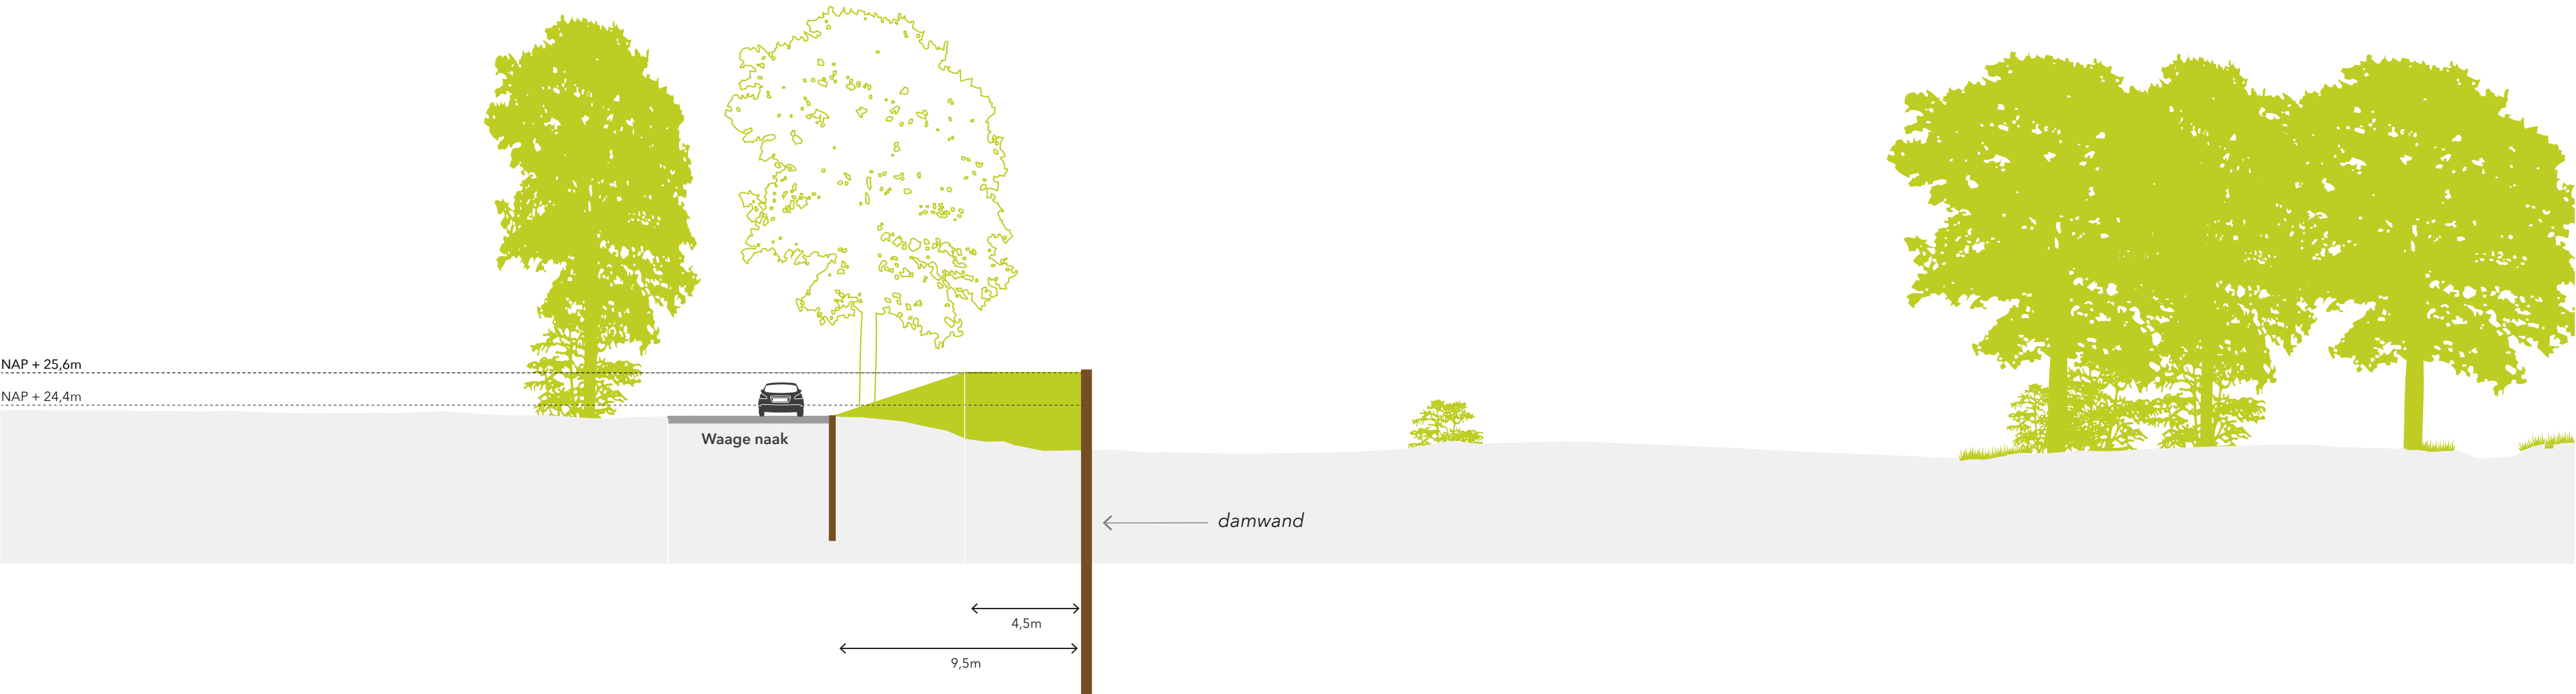


Dwarsdoorsnedes

Thorn - Wessem

4a Maasboulevard: integraal ophogen met tweede kade

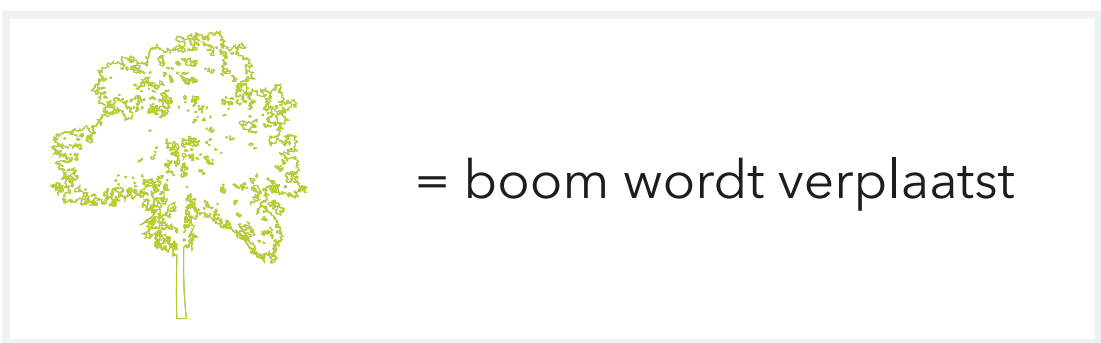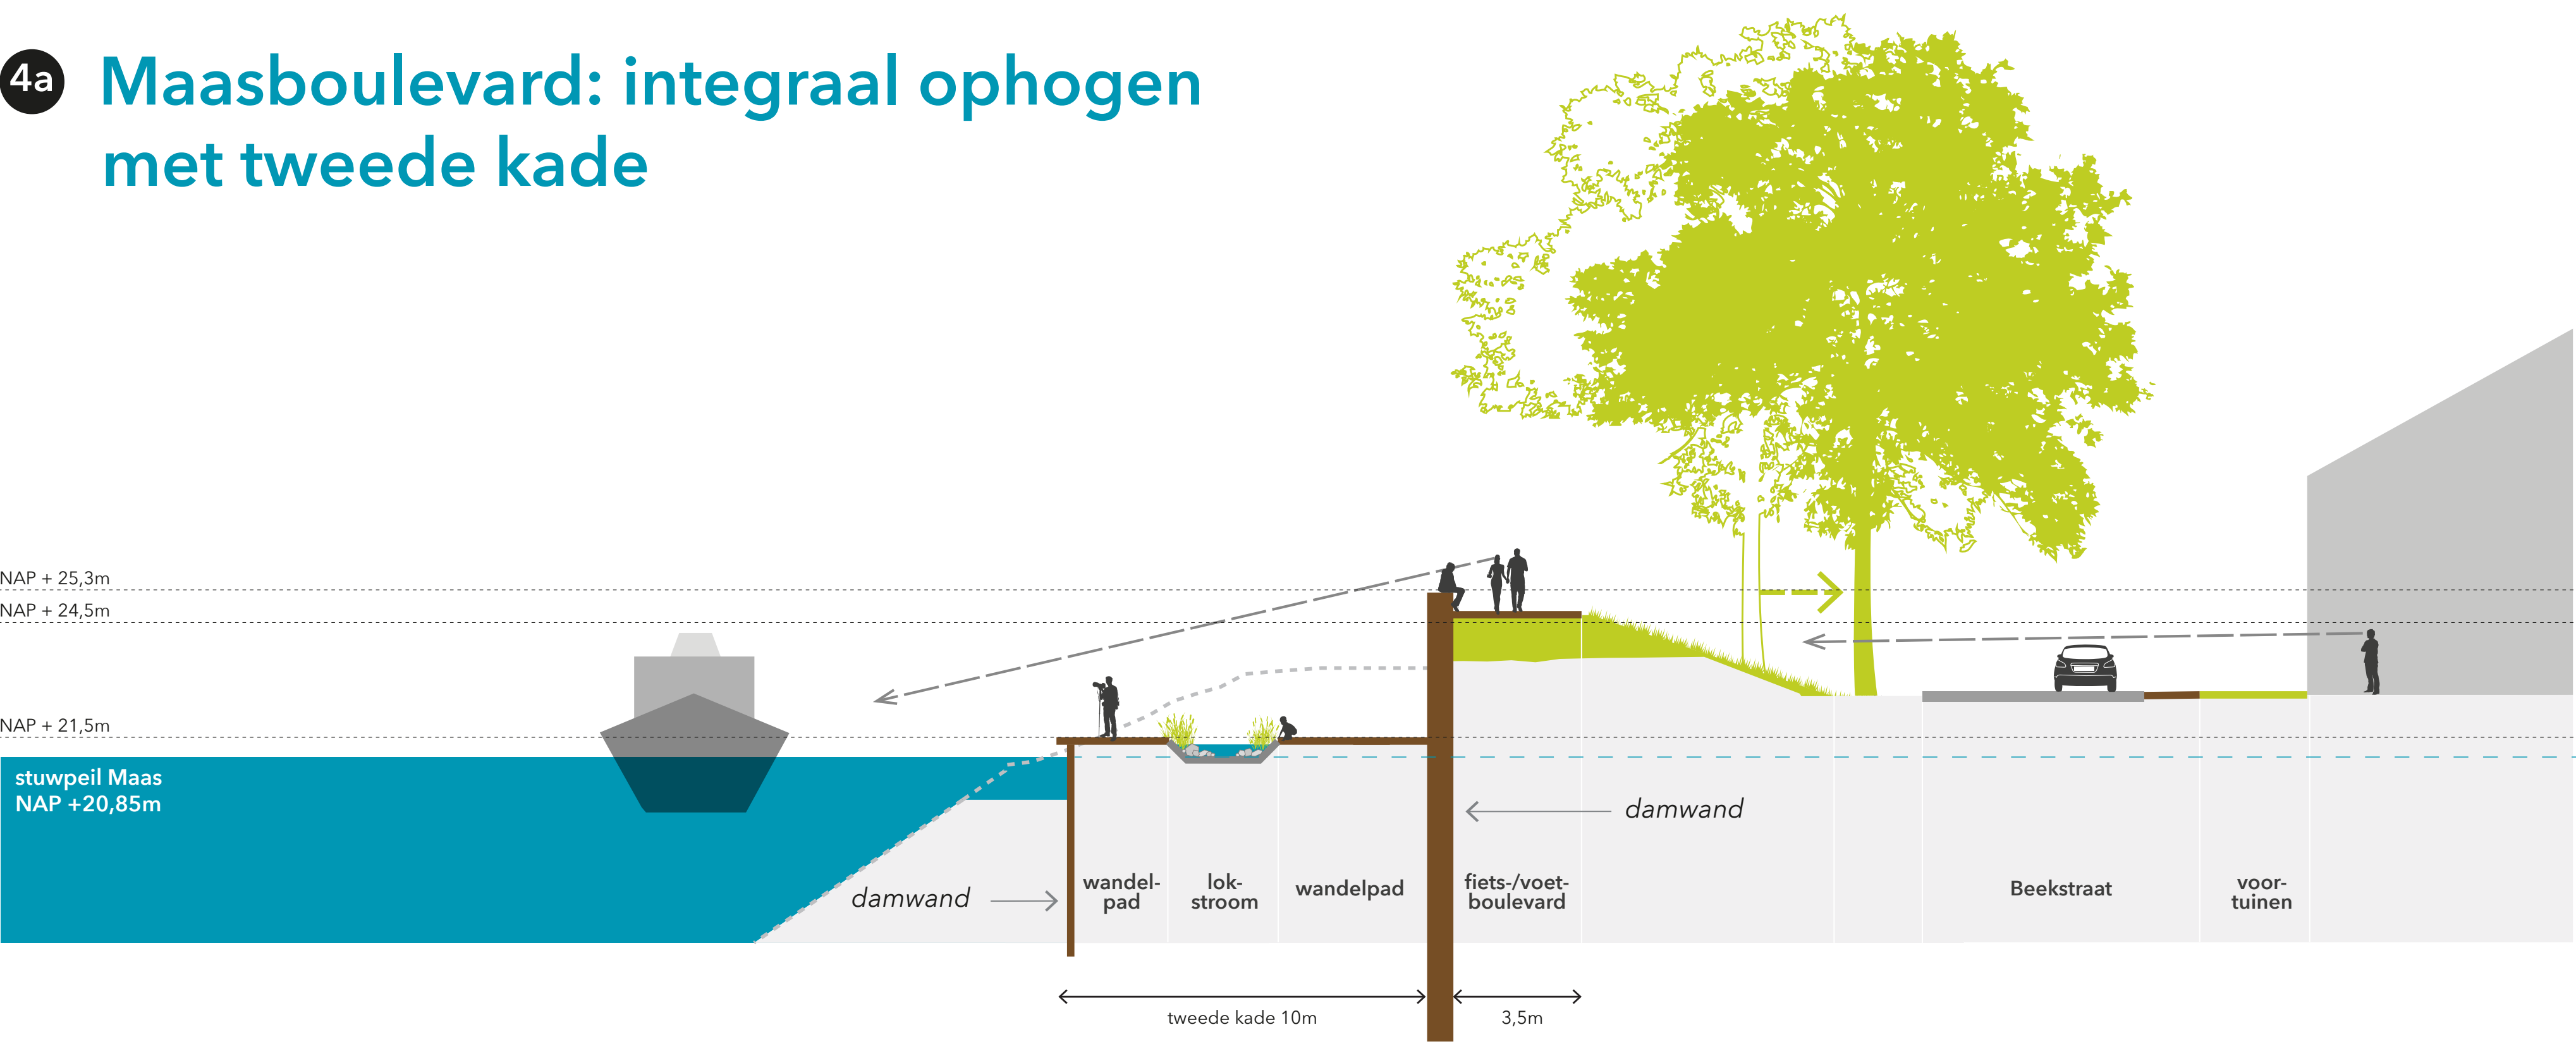


4b Polstraat: ophogen bestaande kering

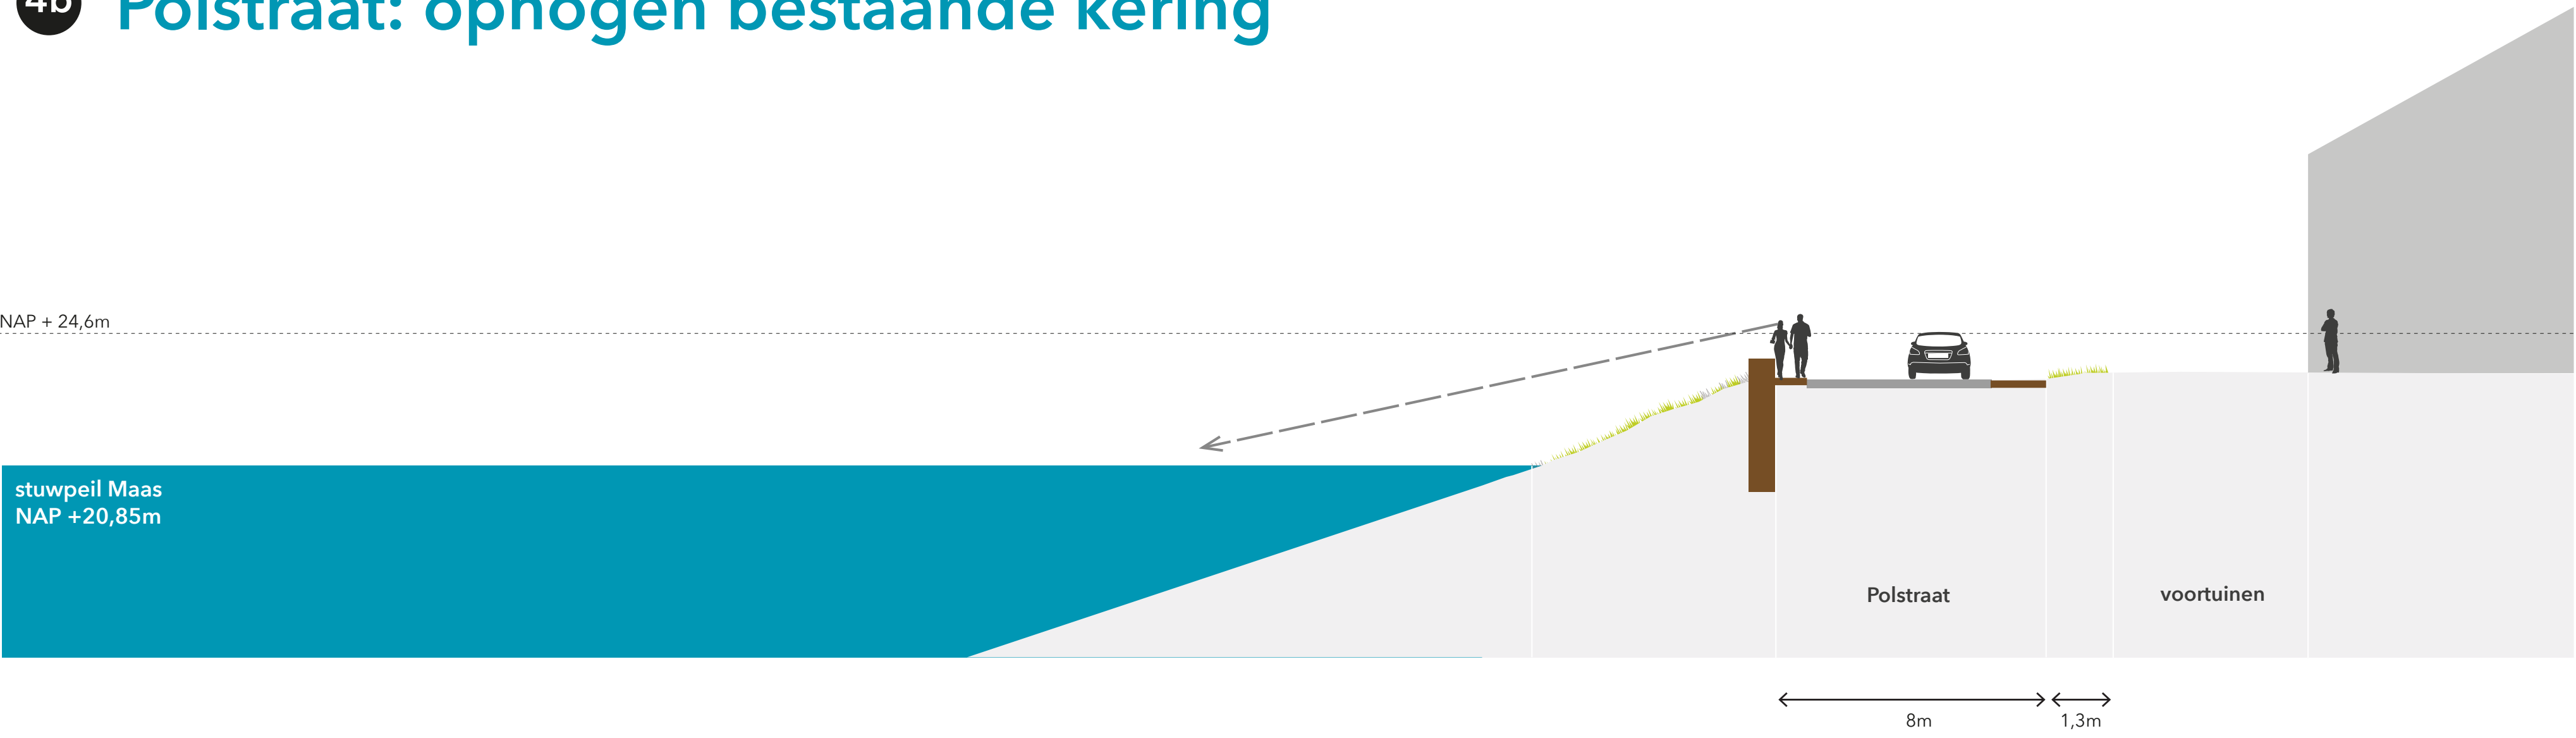

Dwarsdoorsnedes

Thorn - Wessem

5 Versterken A2 bij Wessem

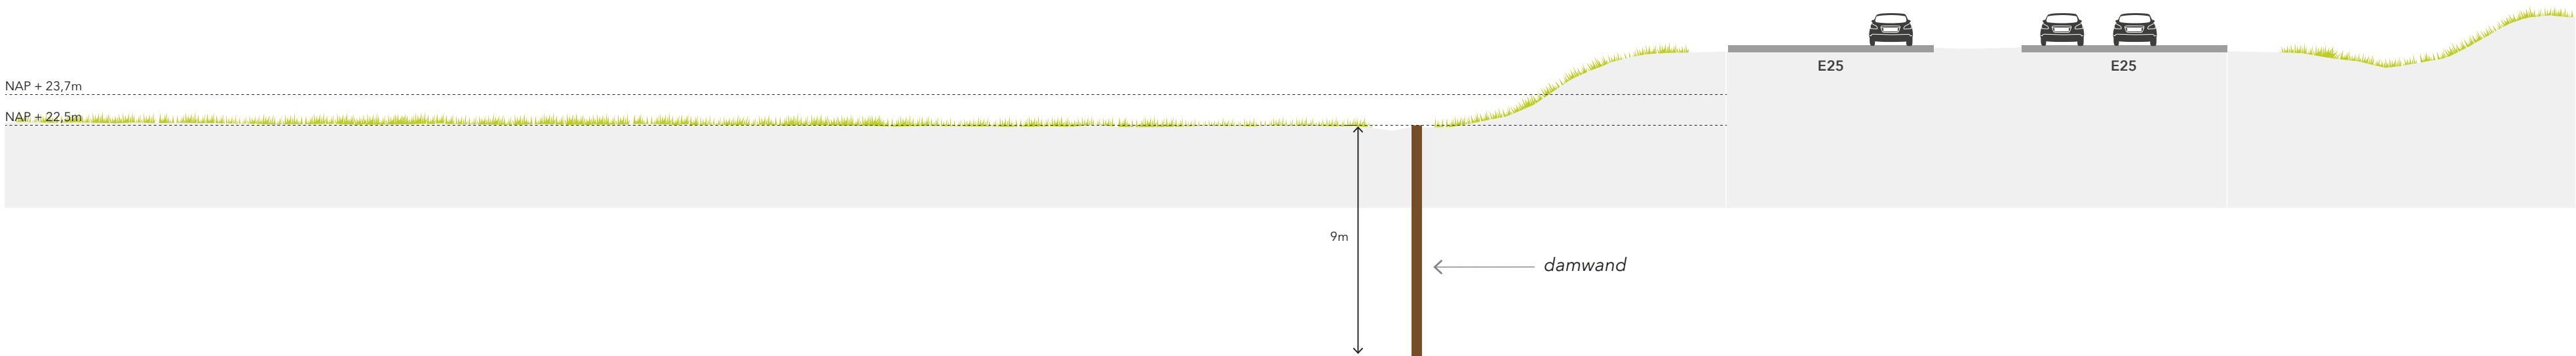


Dwarsdoorsnedes


Thorn - Wessem

6 Korte aansluiting bij Thorn

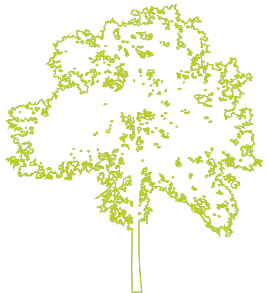

 = bomen verdwijnen


6 Korte aansluiting bij Thorn

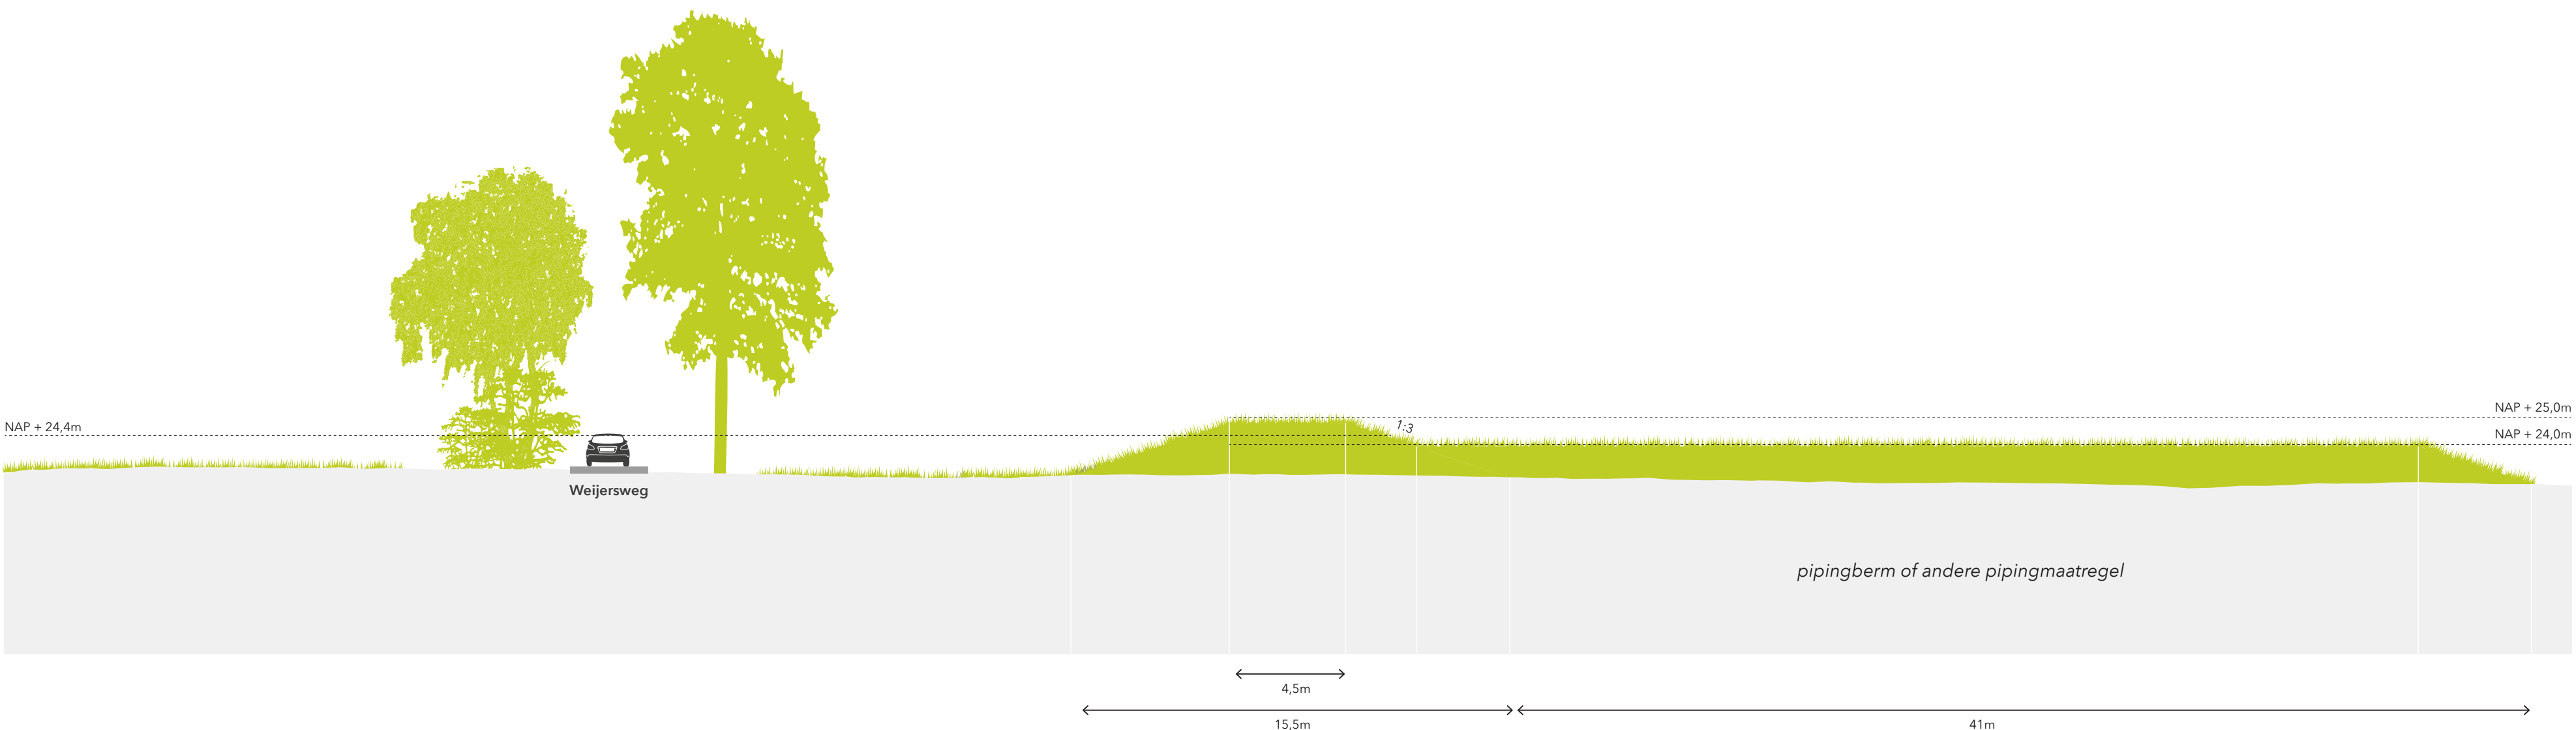

Dwarsdoorsnedes

Thorn - Wessem

7 Zoekgebied kering bij Wessem

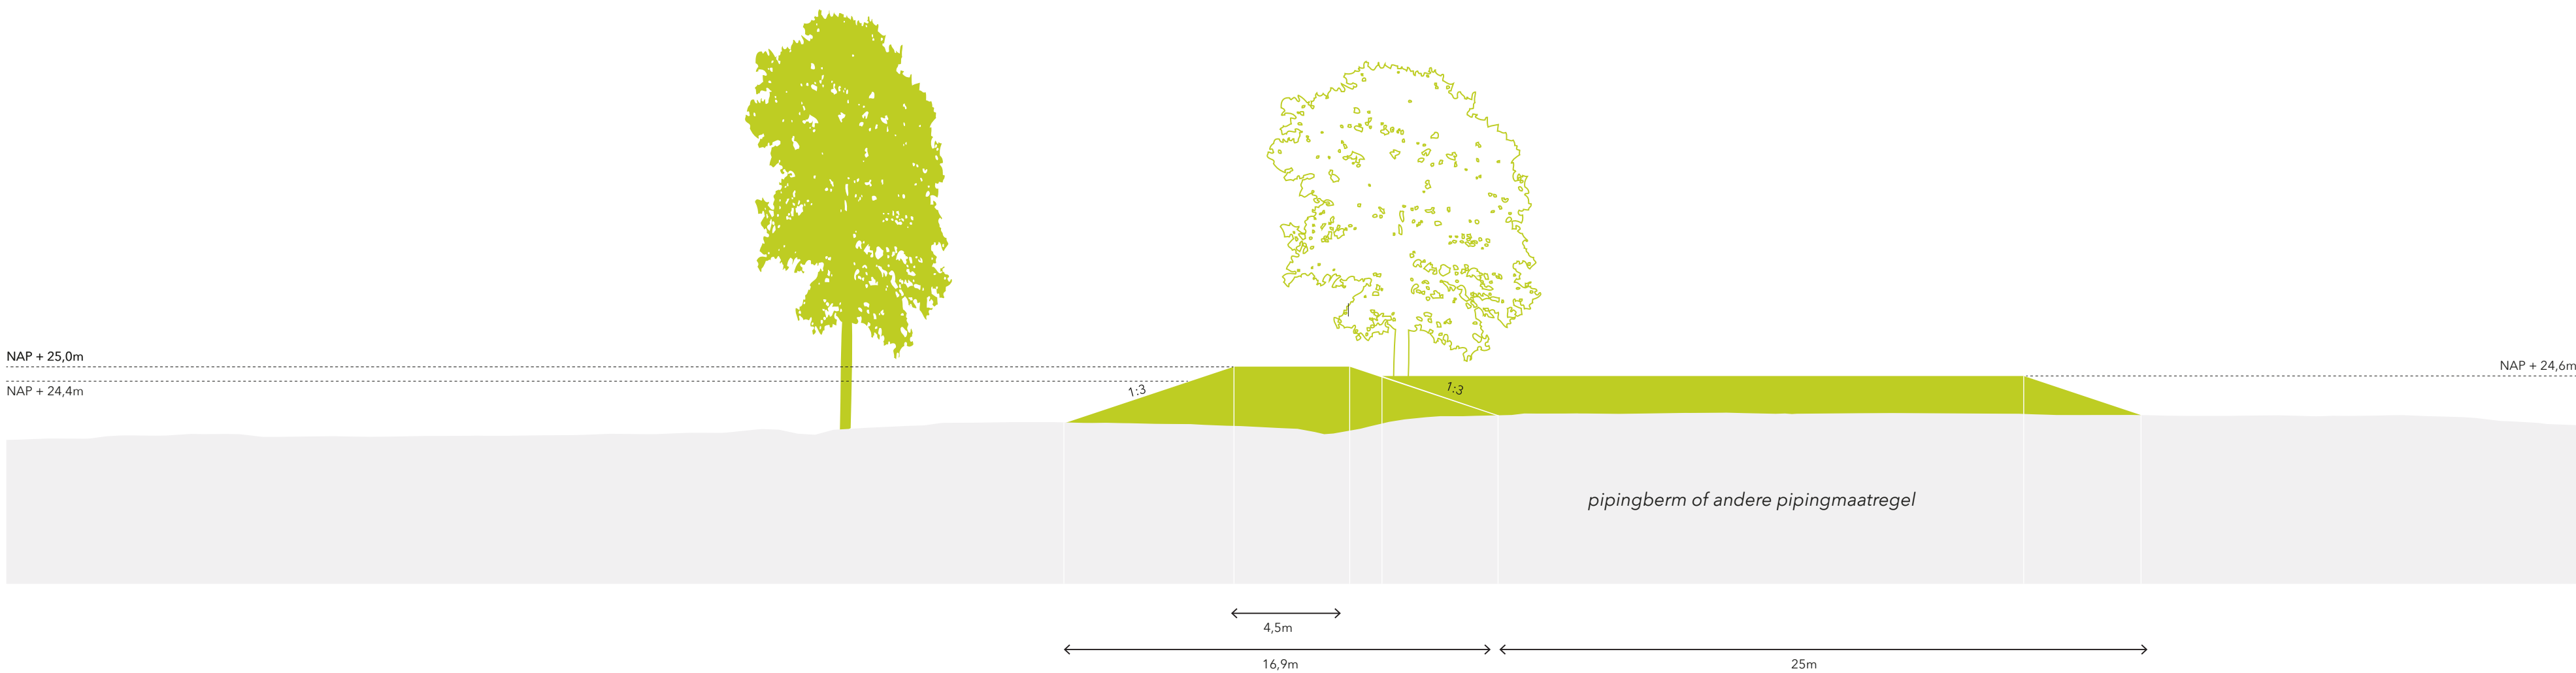

7 Zoekgebied kering bij Wessem

