






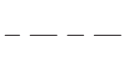
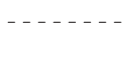



Dwars- doorsneden Beesel-Zuid

 waterschap
limburg


Legenda

-  grondoplossing
-  verticale piping- en stabiliteitsmaatregel
-  kleinkassing
-  onderhouds- / struinpad
-  huidige kering
-  vooroeverbesteding
-  dijkkruin inclusief openbare weg
-  aanleghoogte
-  maaiveldhoogte

0 1 5 10 20 meter



1

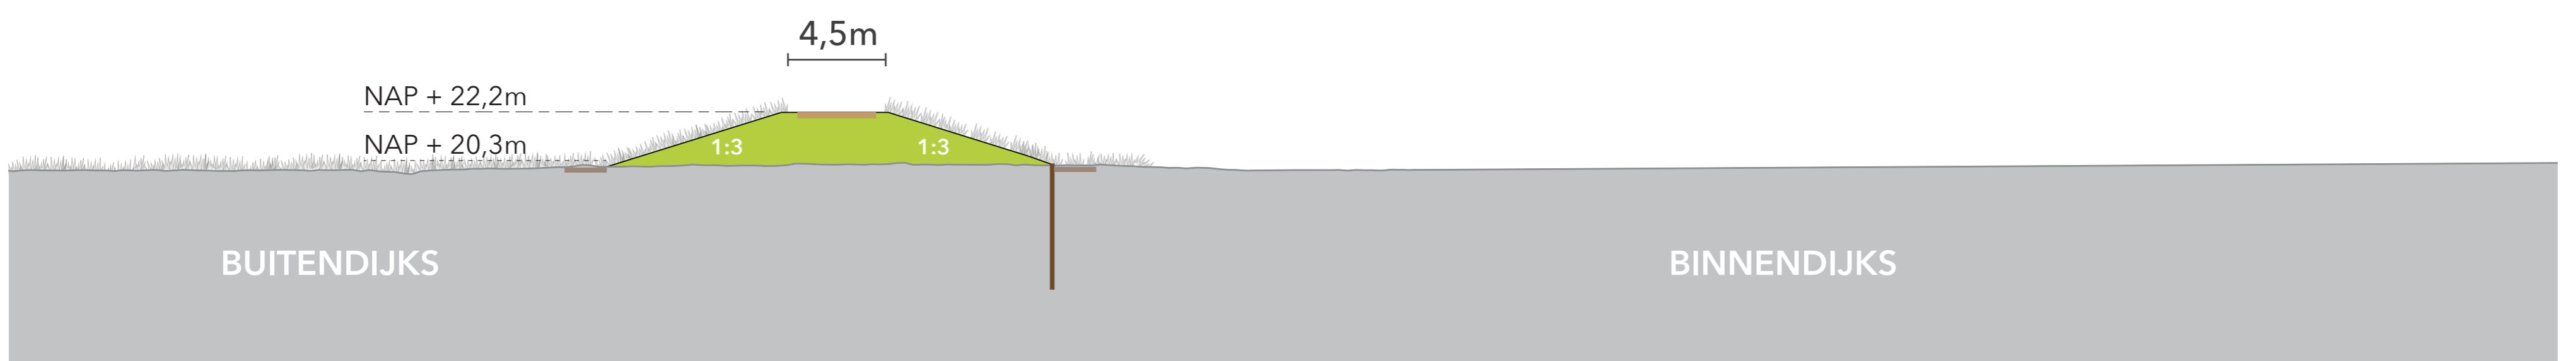

2

