




Dwarsprofielen Beesel 1 t/m 5.2

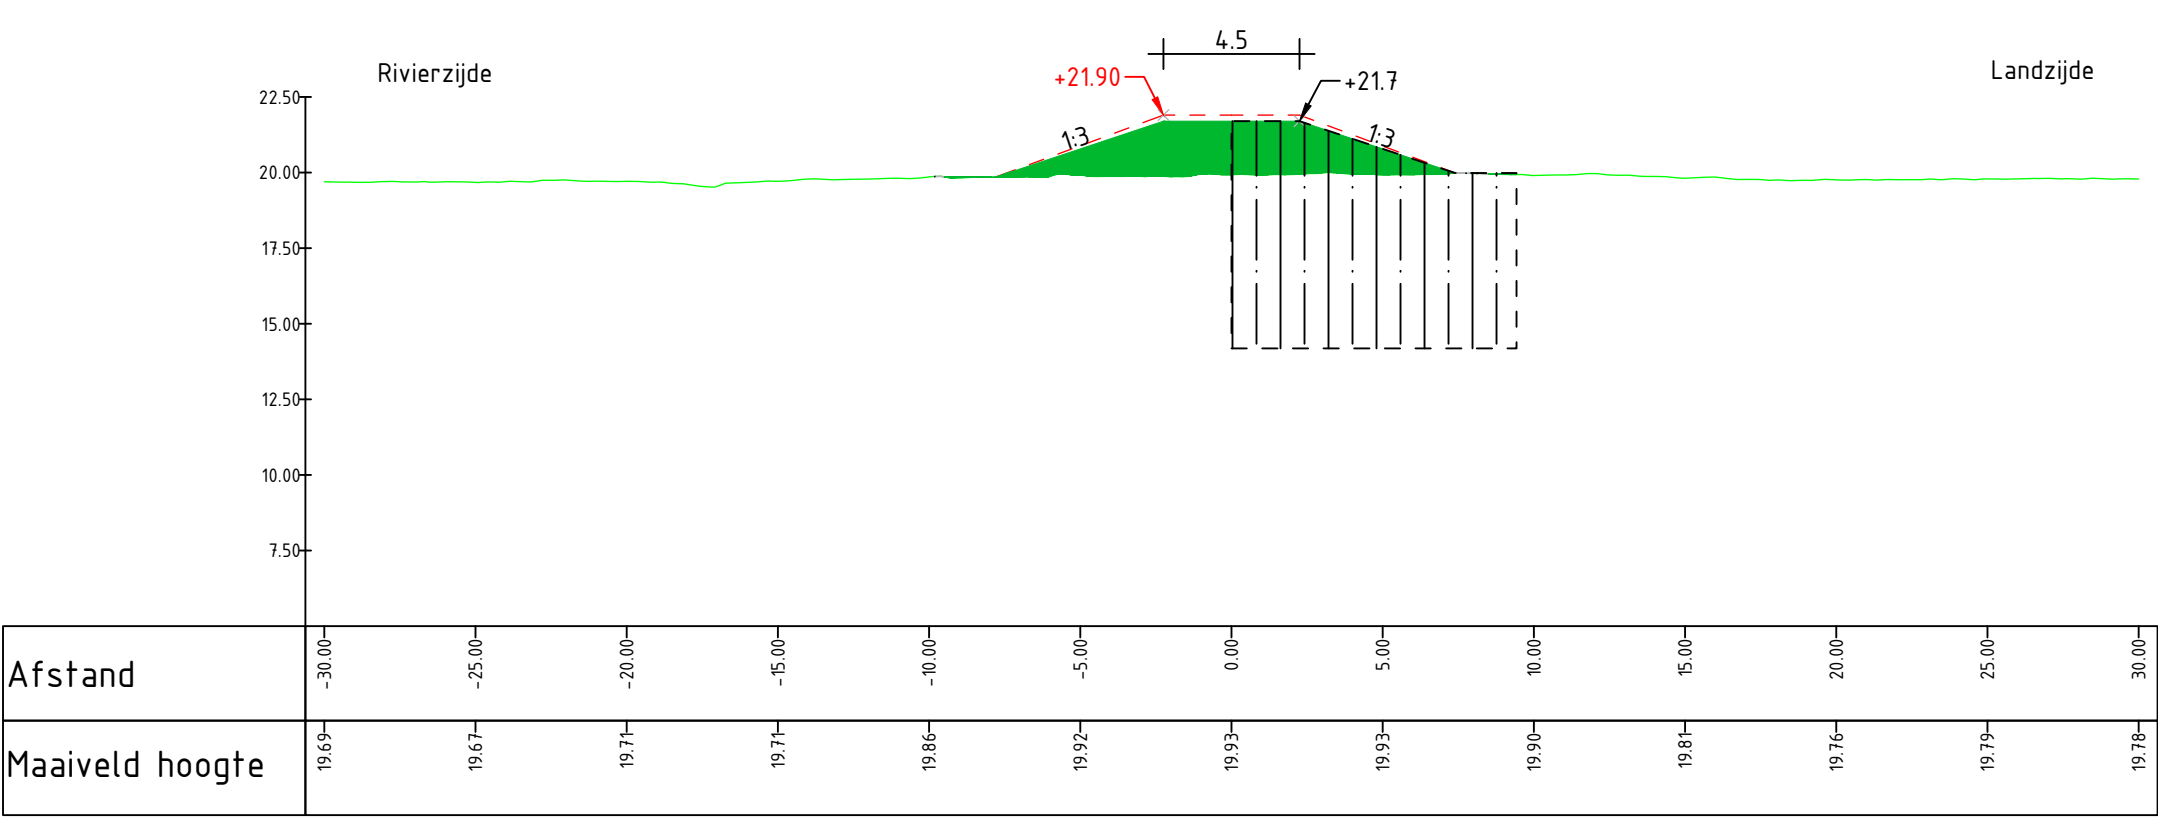


Dwarsprofiel DWP-1

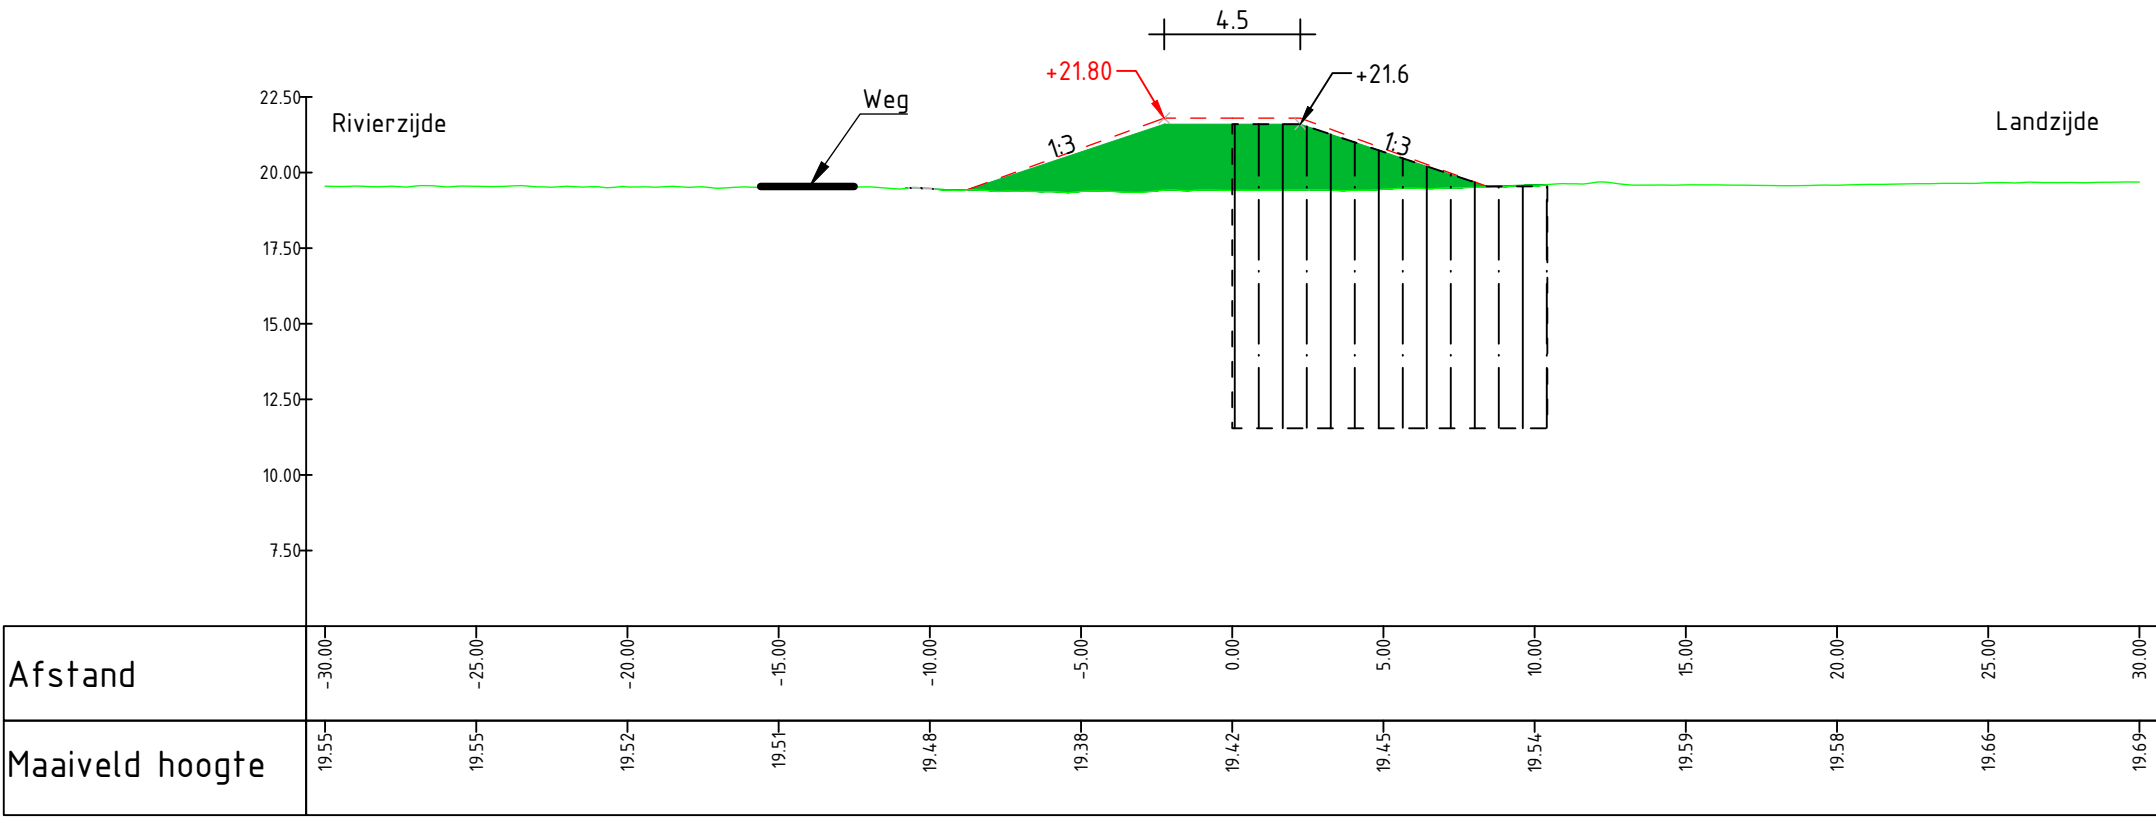


Dwarsprofiel DWP-5.1

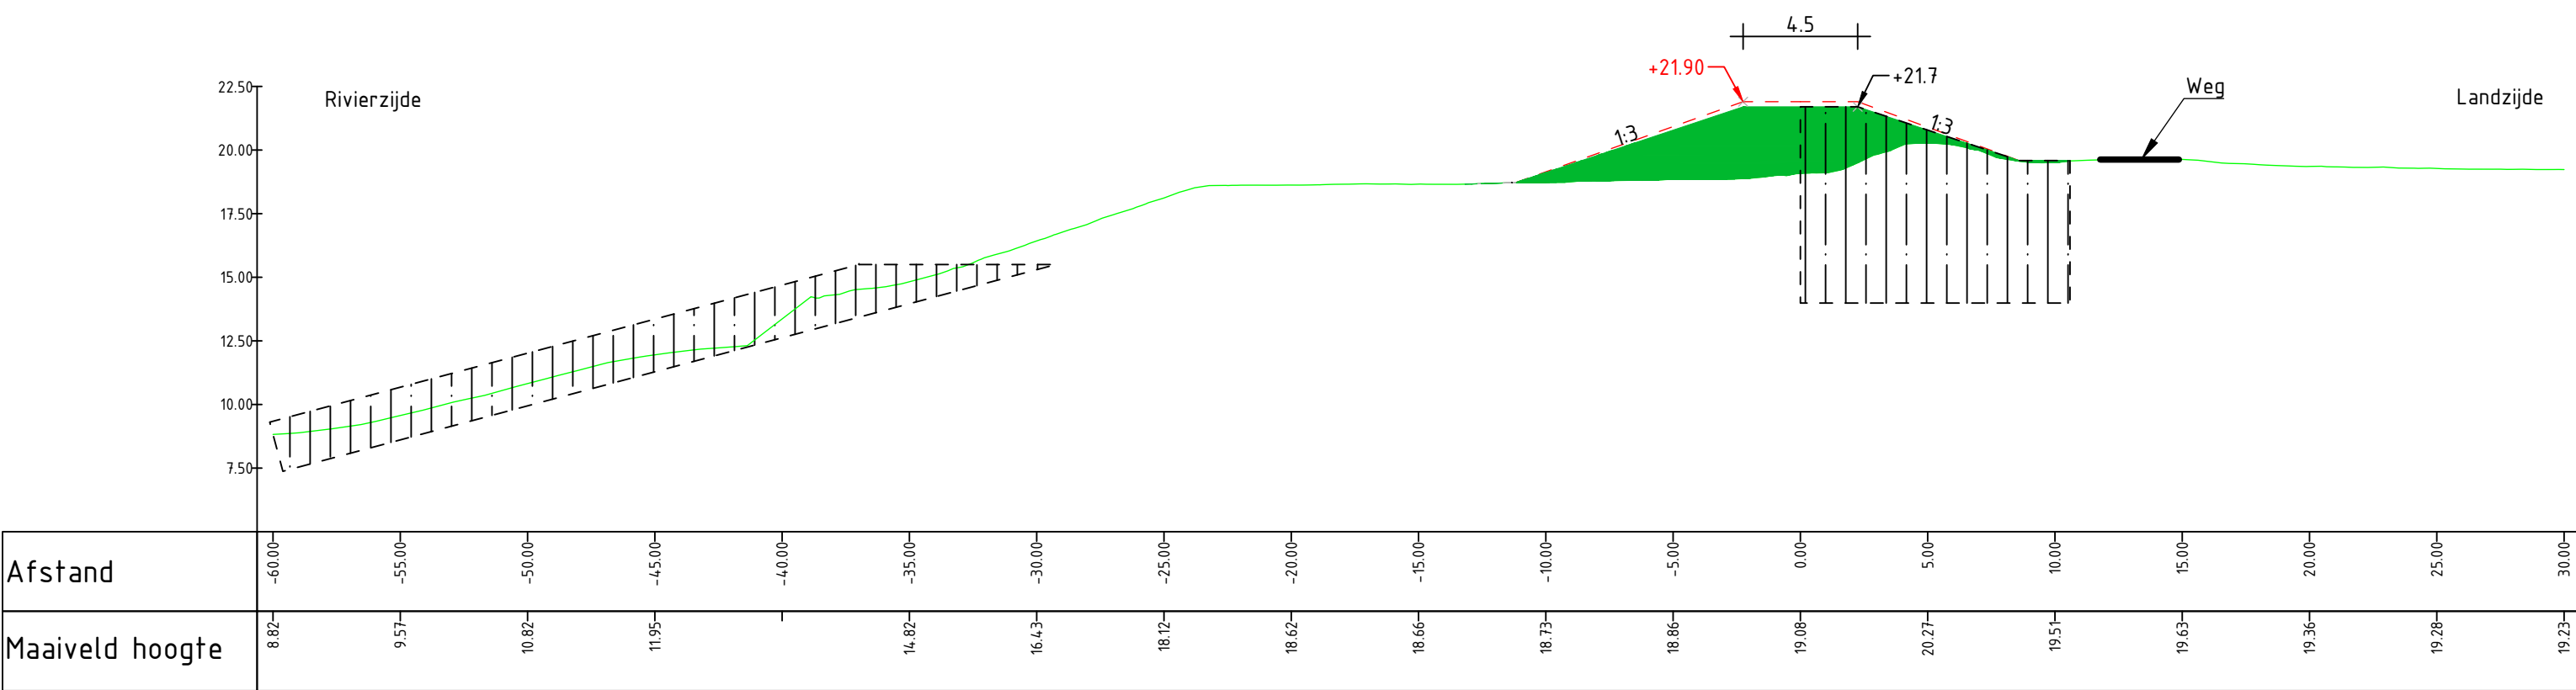


Dwarsprofiel DWP-2

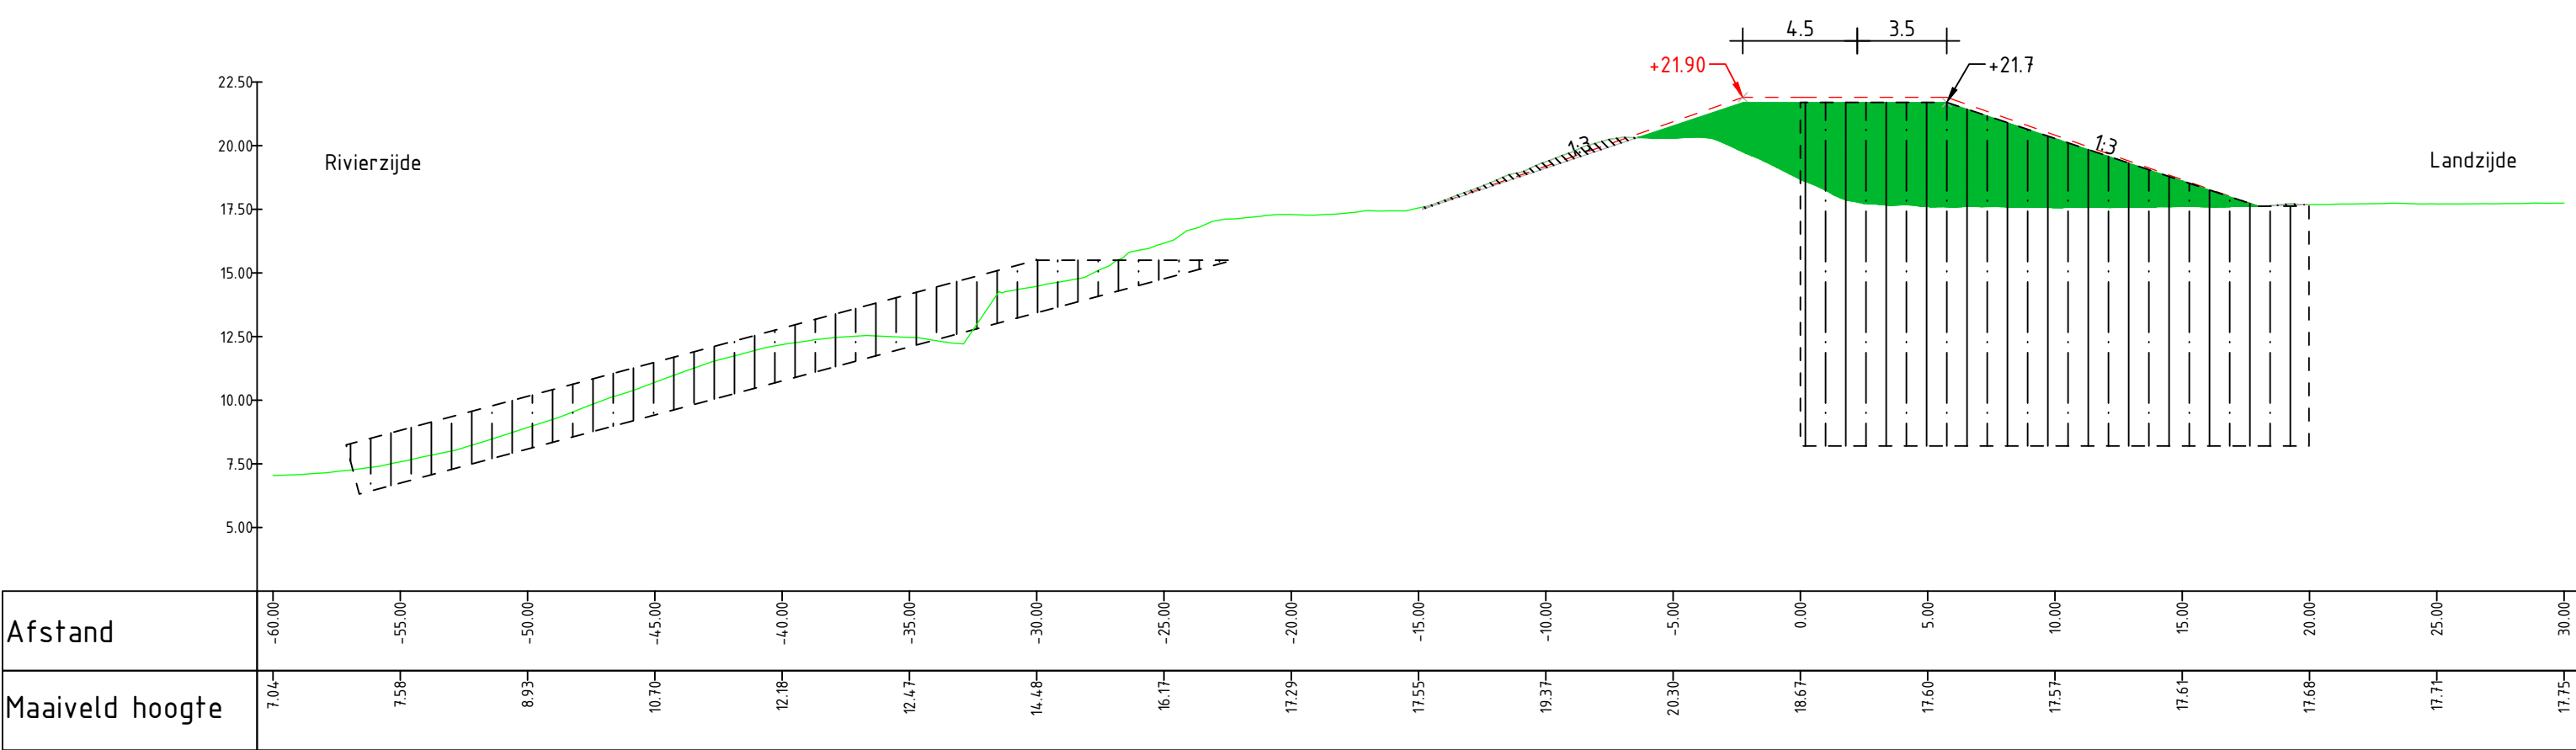

Dwarsprofiel DWP-3

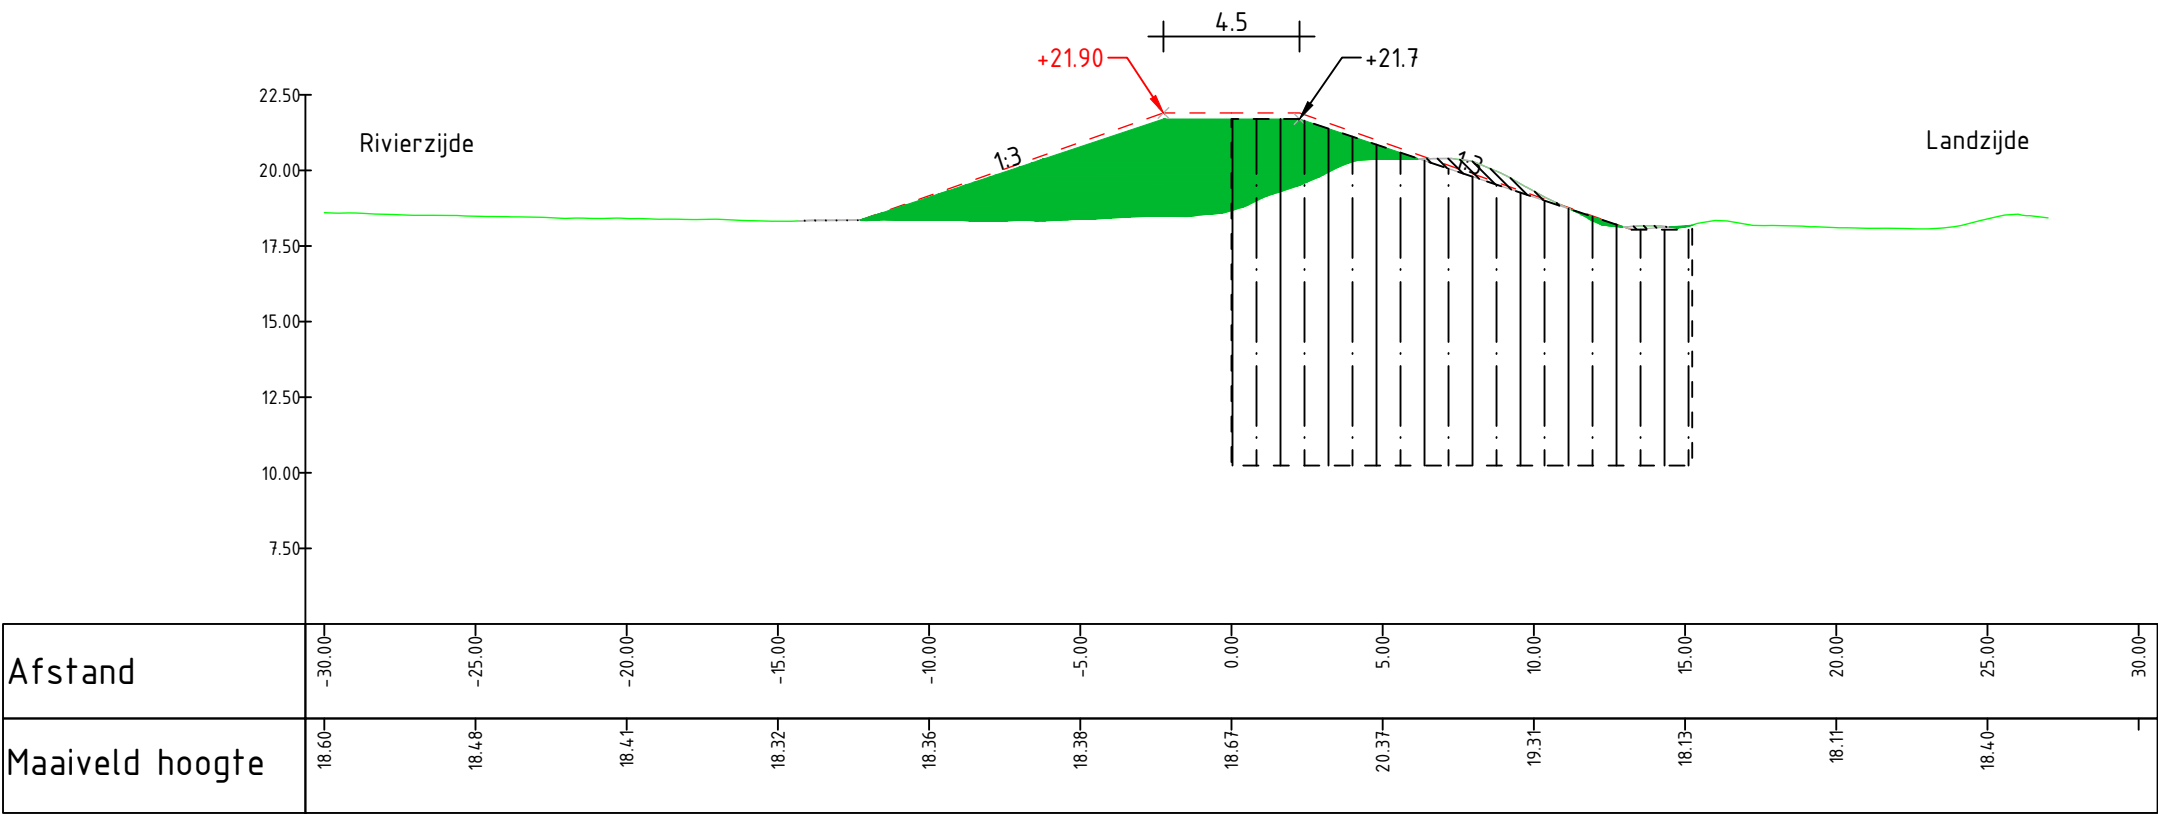

Dwarsprofiel DWP-4

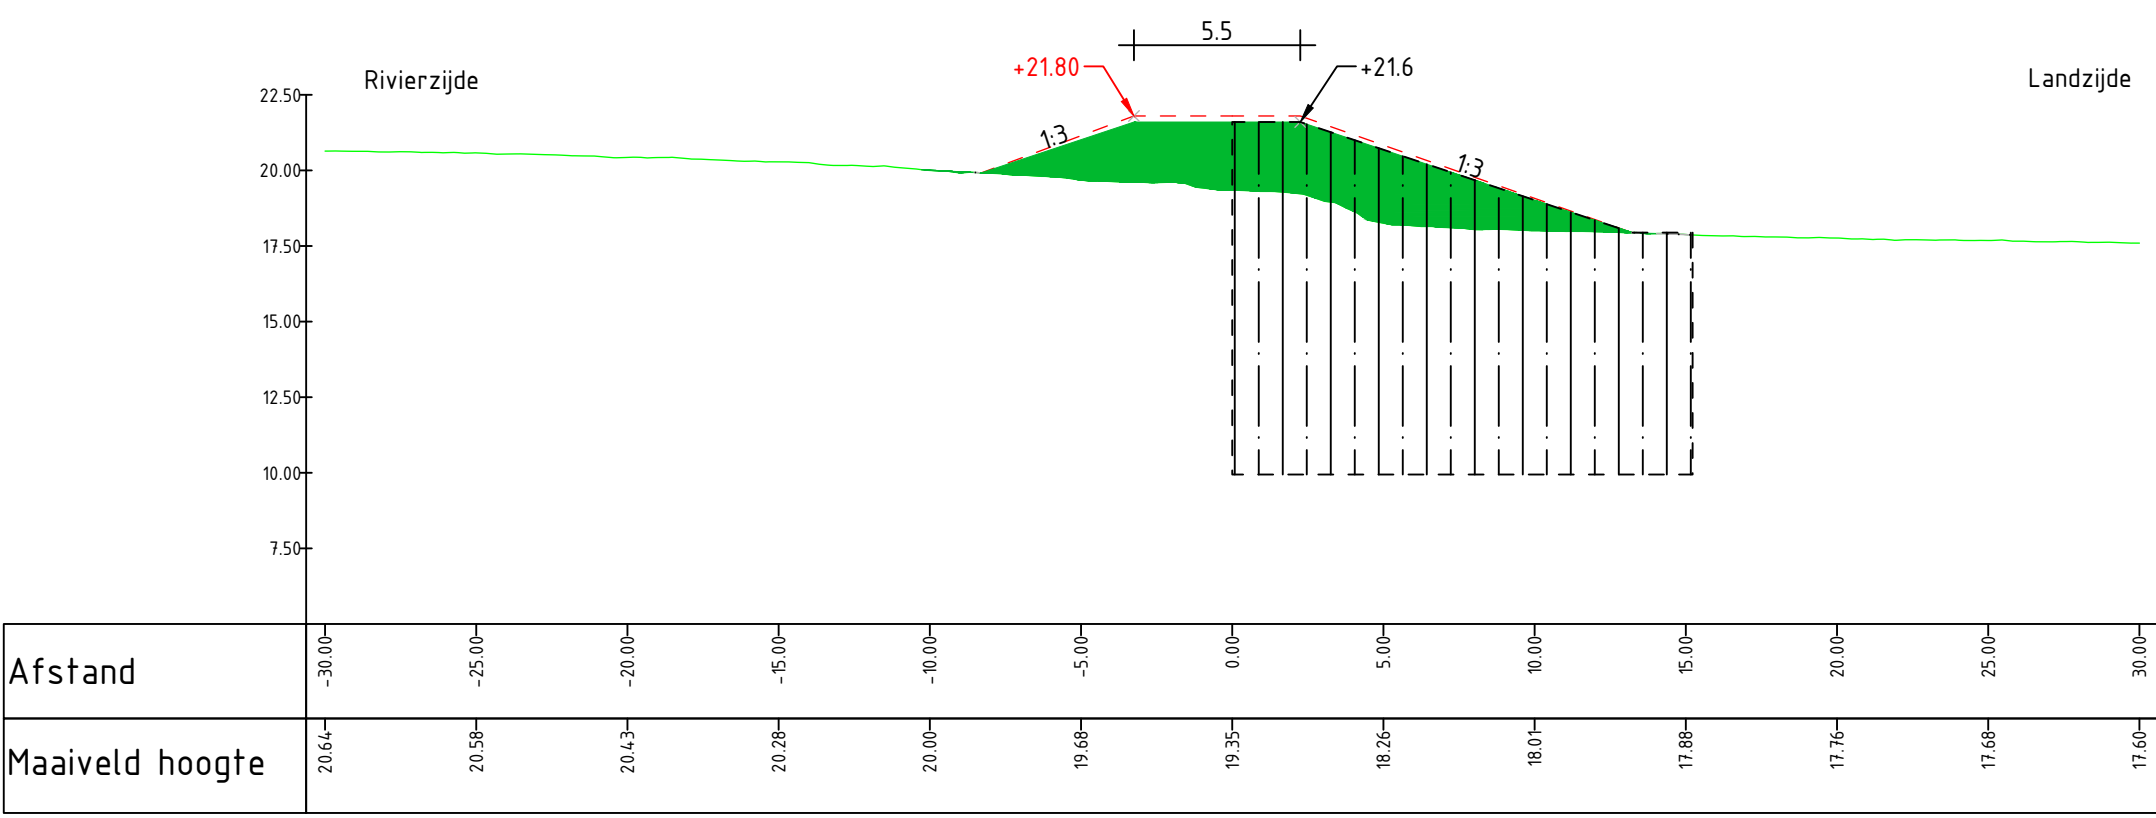

Dwarsprofiel DWP-5.2

LEGENDA:

- Bestaand maaiveld
- Aanleghoogte
- Nieuwe dijklichaam
- Vervallen deel bestaande kering
- Zoekgebied voor maatregel t.b.v. instandhouding waterkering

0 2.5 5 7.5 10m
schaal 1:250