




# Dwarsprofielen Beesel 5.3 t/m 11

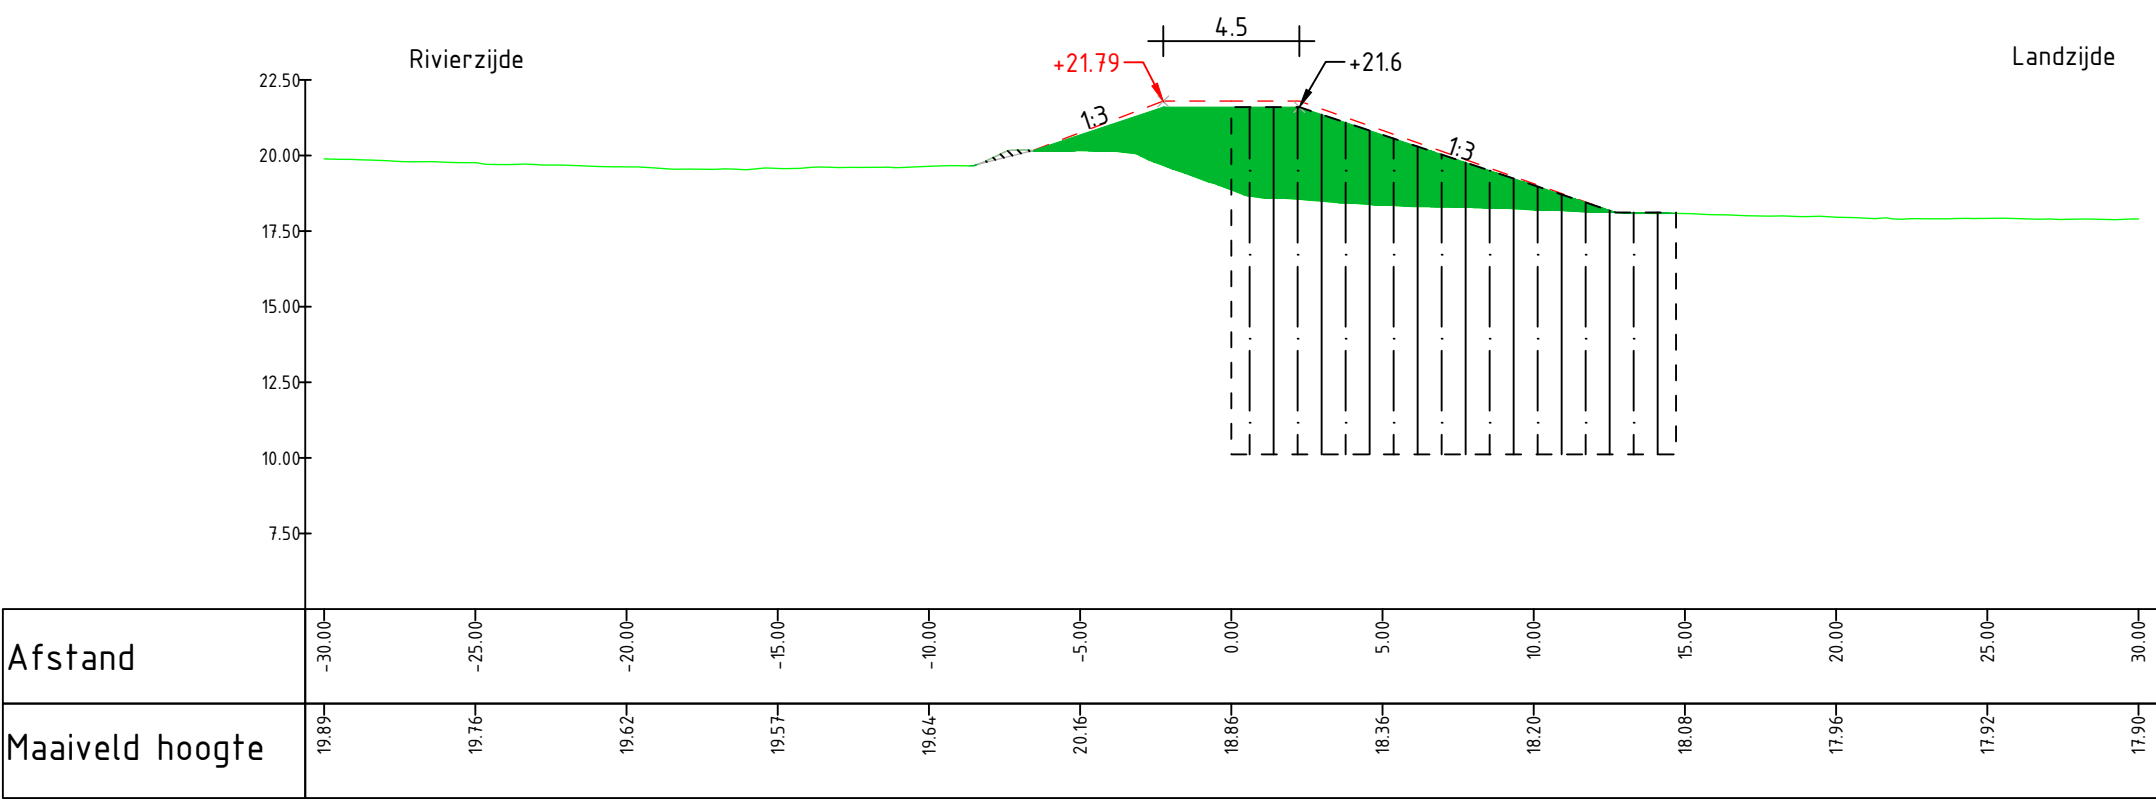


Dwarsprofiel DWP-5.3

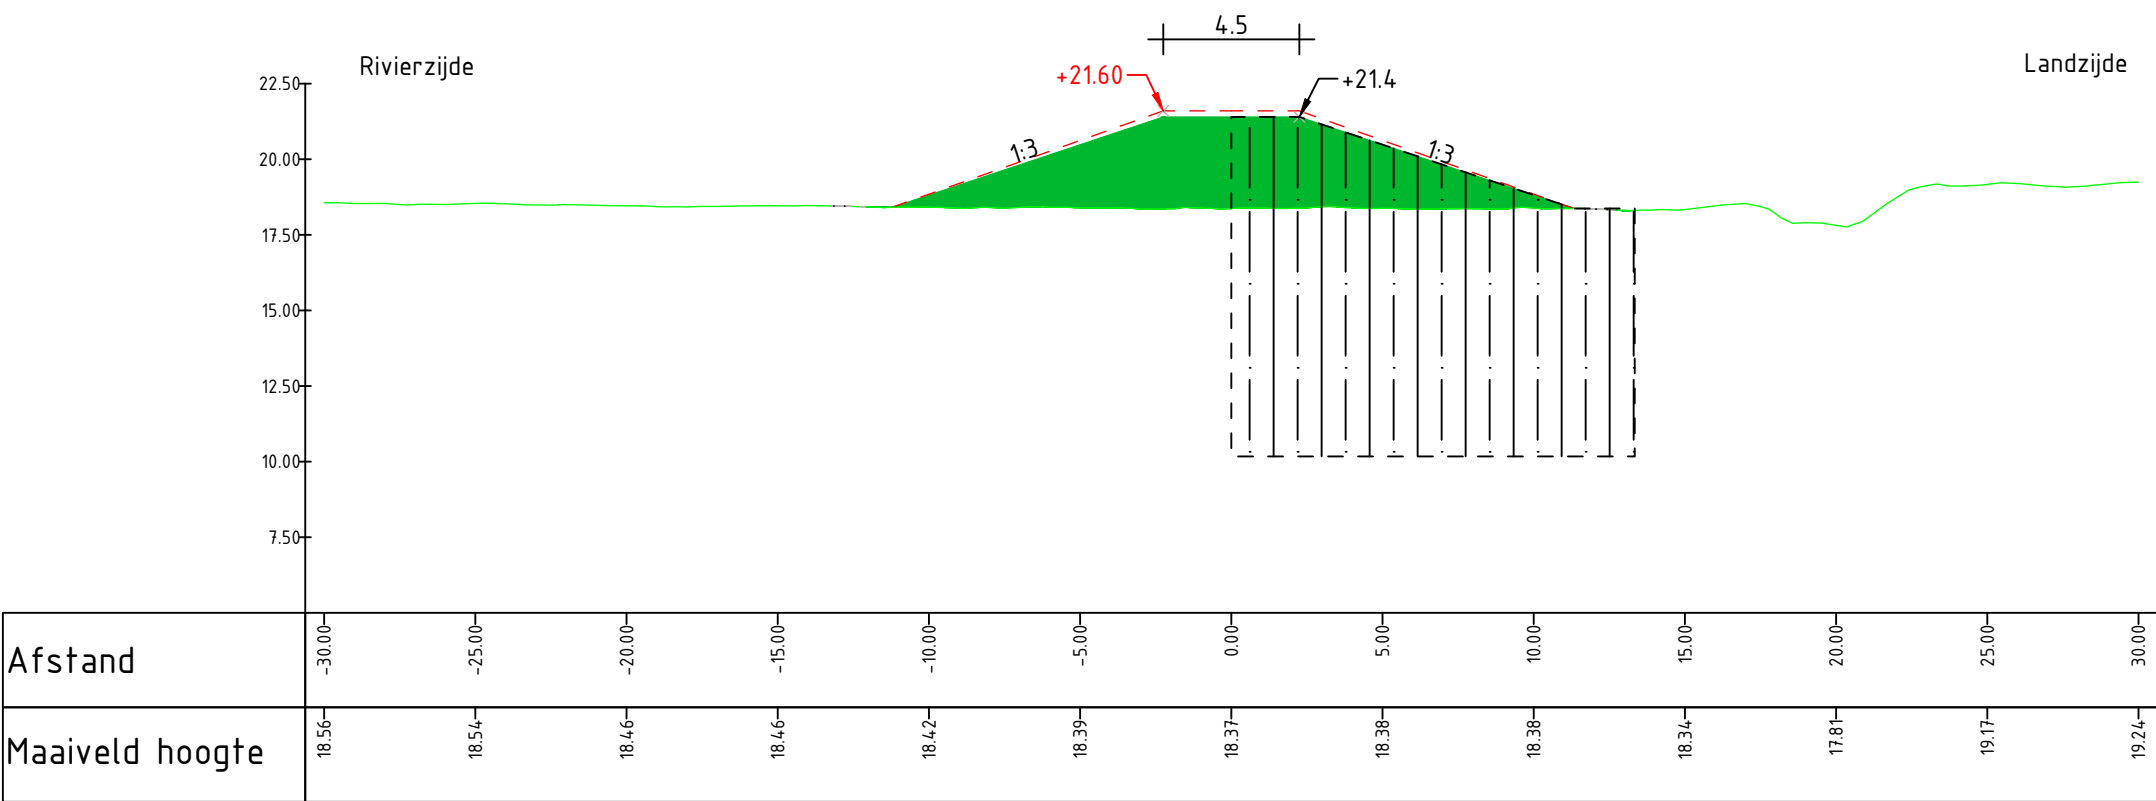


Dwarsprofiel DWP-6

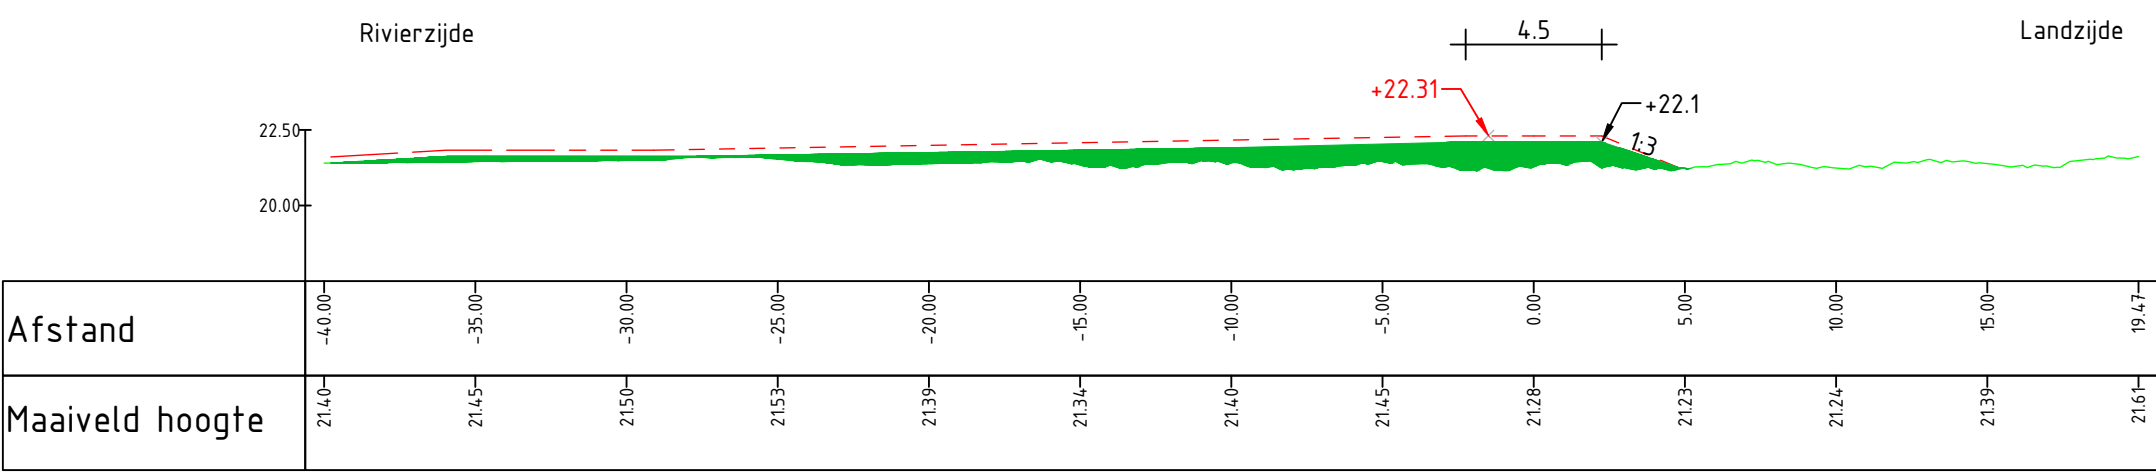


Dwarsprofiel DWP-7

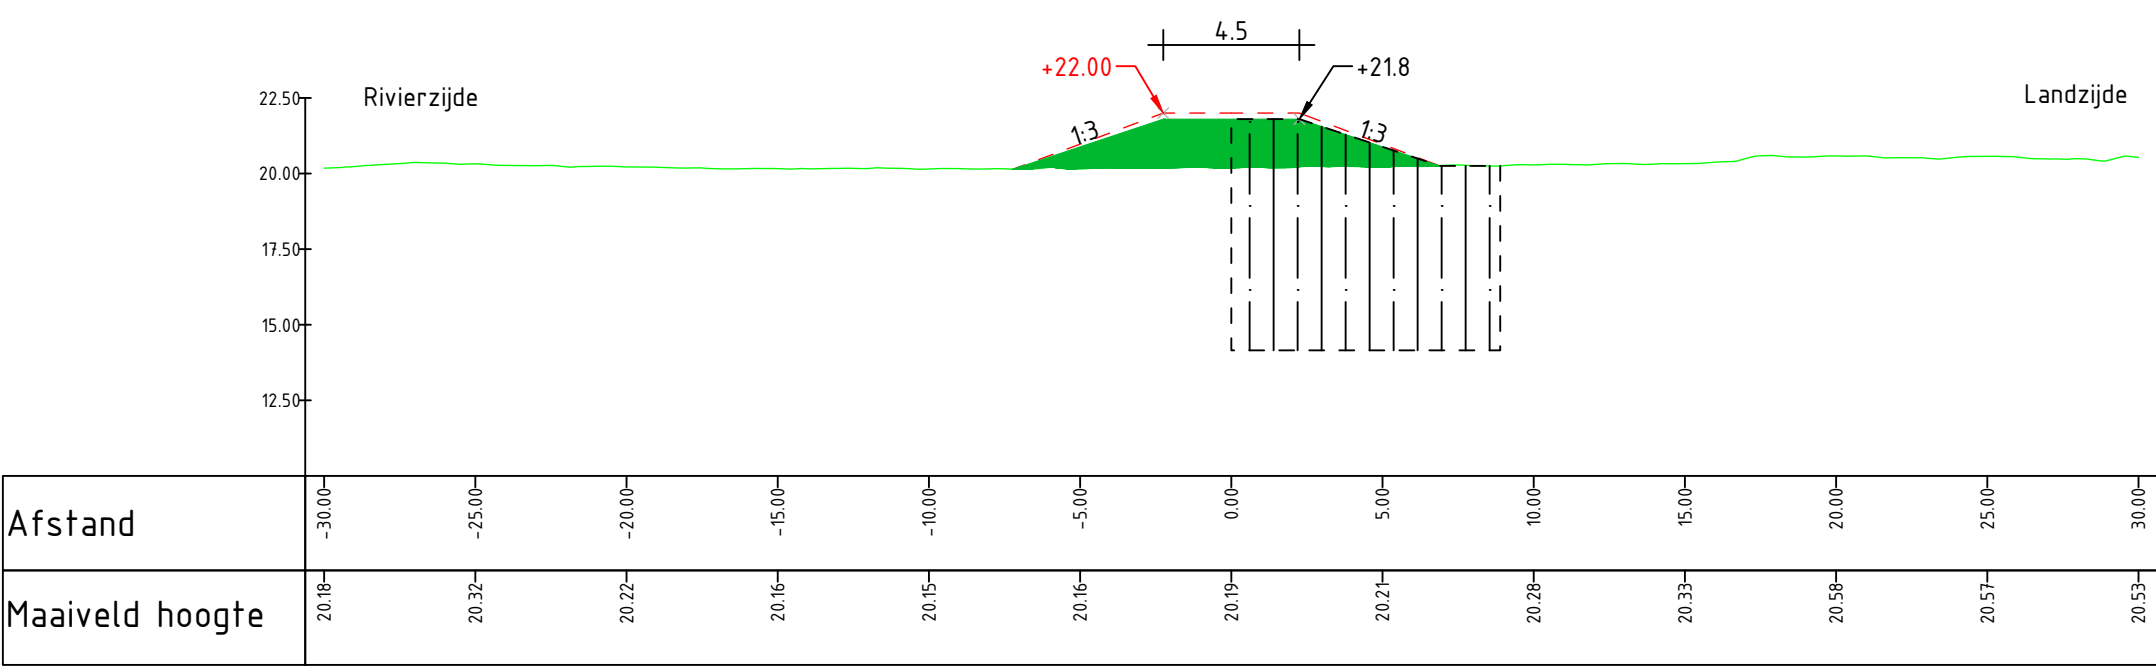


Dwarsprofiel DWP-8

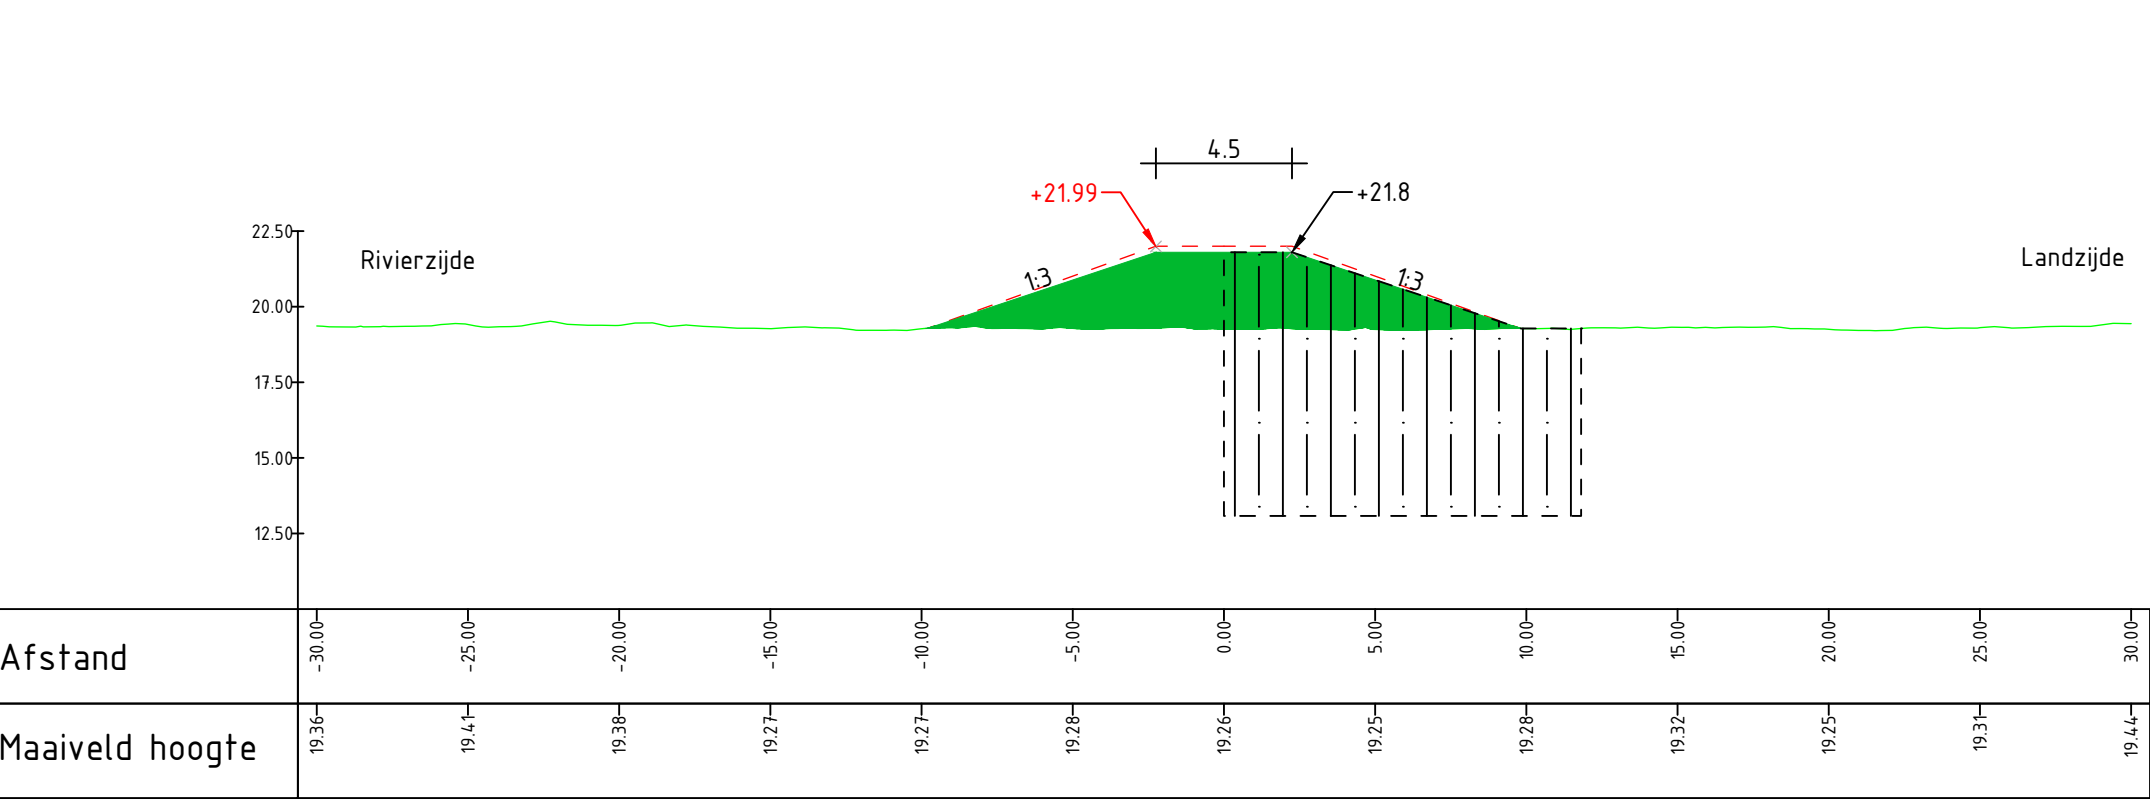

Dwarsprofiel DWP-9

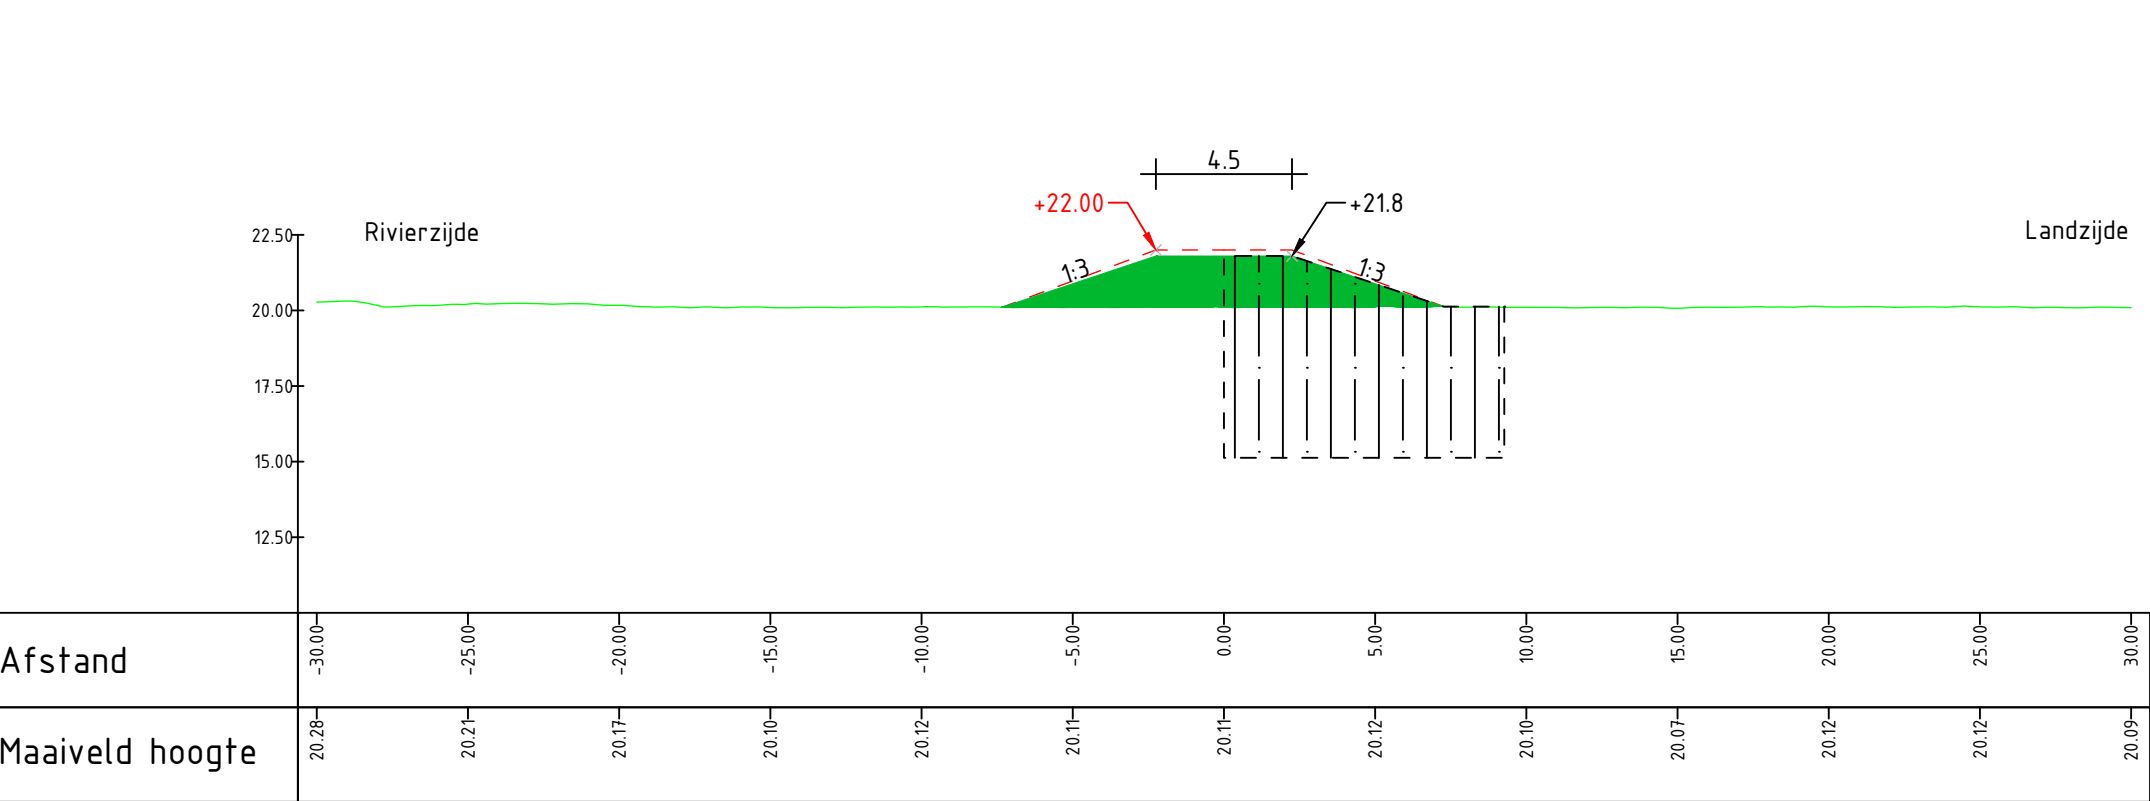

Dwarsprofiel DWP-10

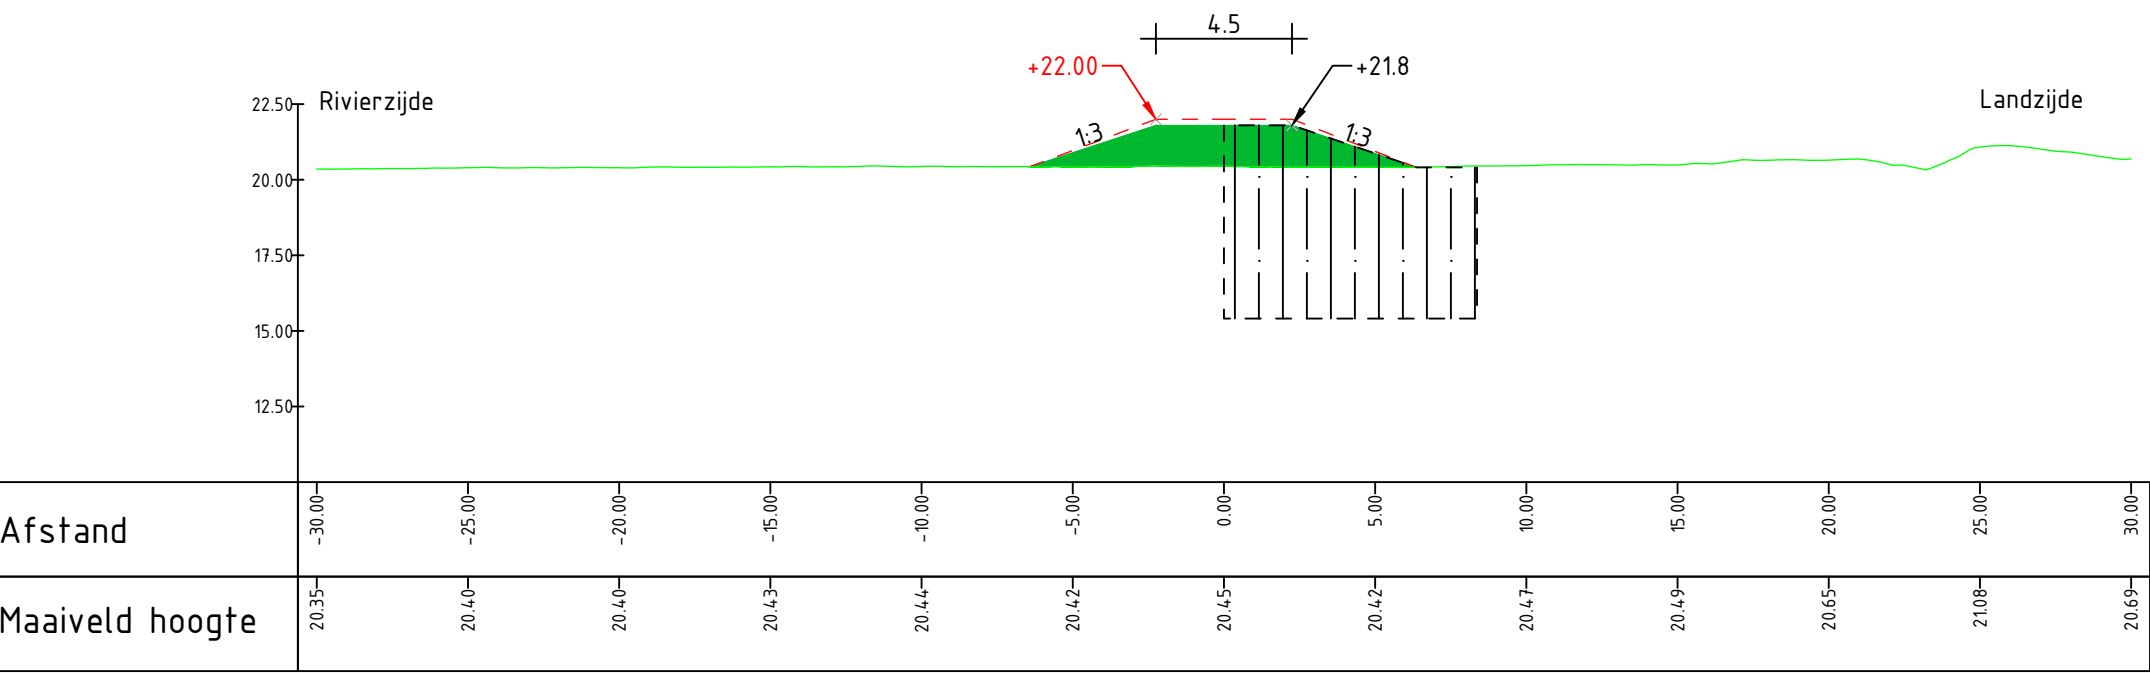

Dwarsprofiel DWP-11

**LEGENDA:**

- Bestaand maaiveld
- Aanleghoogte
- Nieuwe dijklichaam
- Vervallen deel bestaande kering
- Zoekgebied voor maatregel t.b.v. instandhouding waterkering

0 2.5 5 7.5 10m  
schaal 1:250